


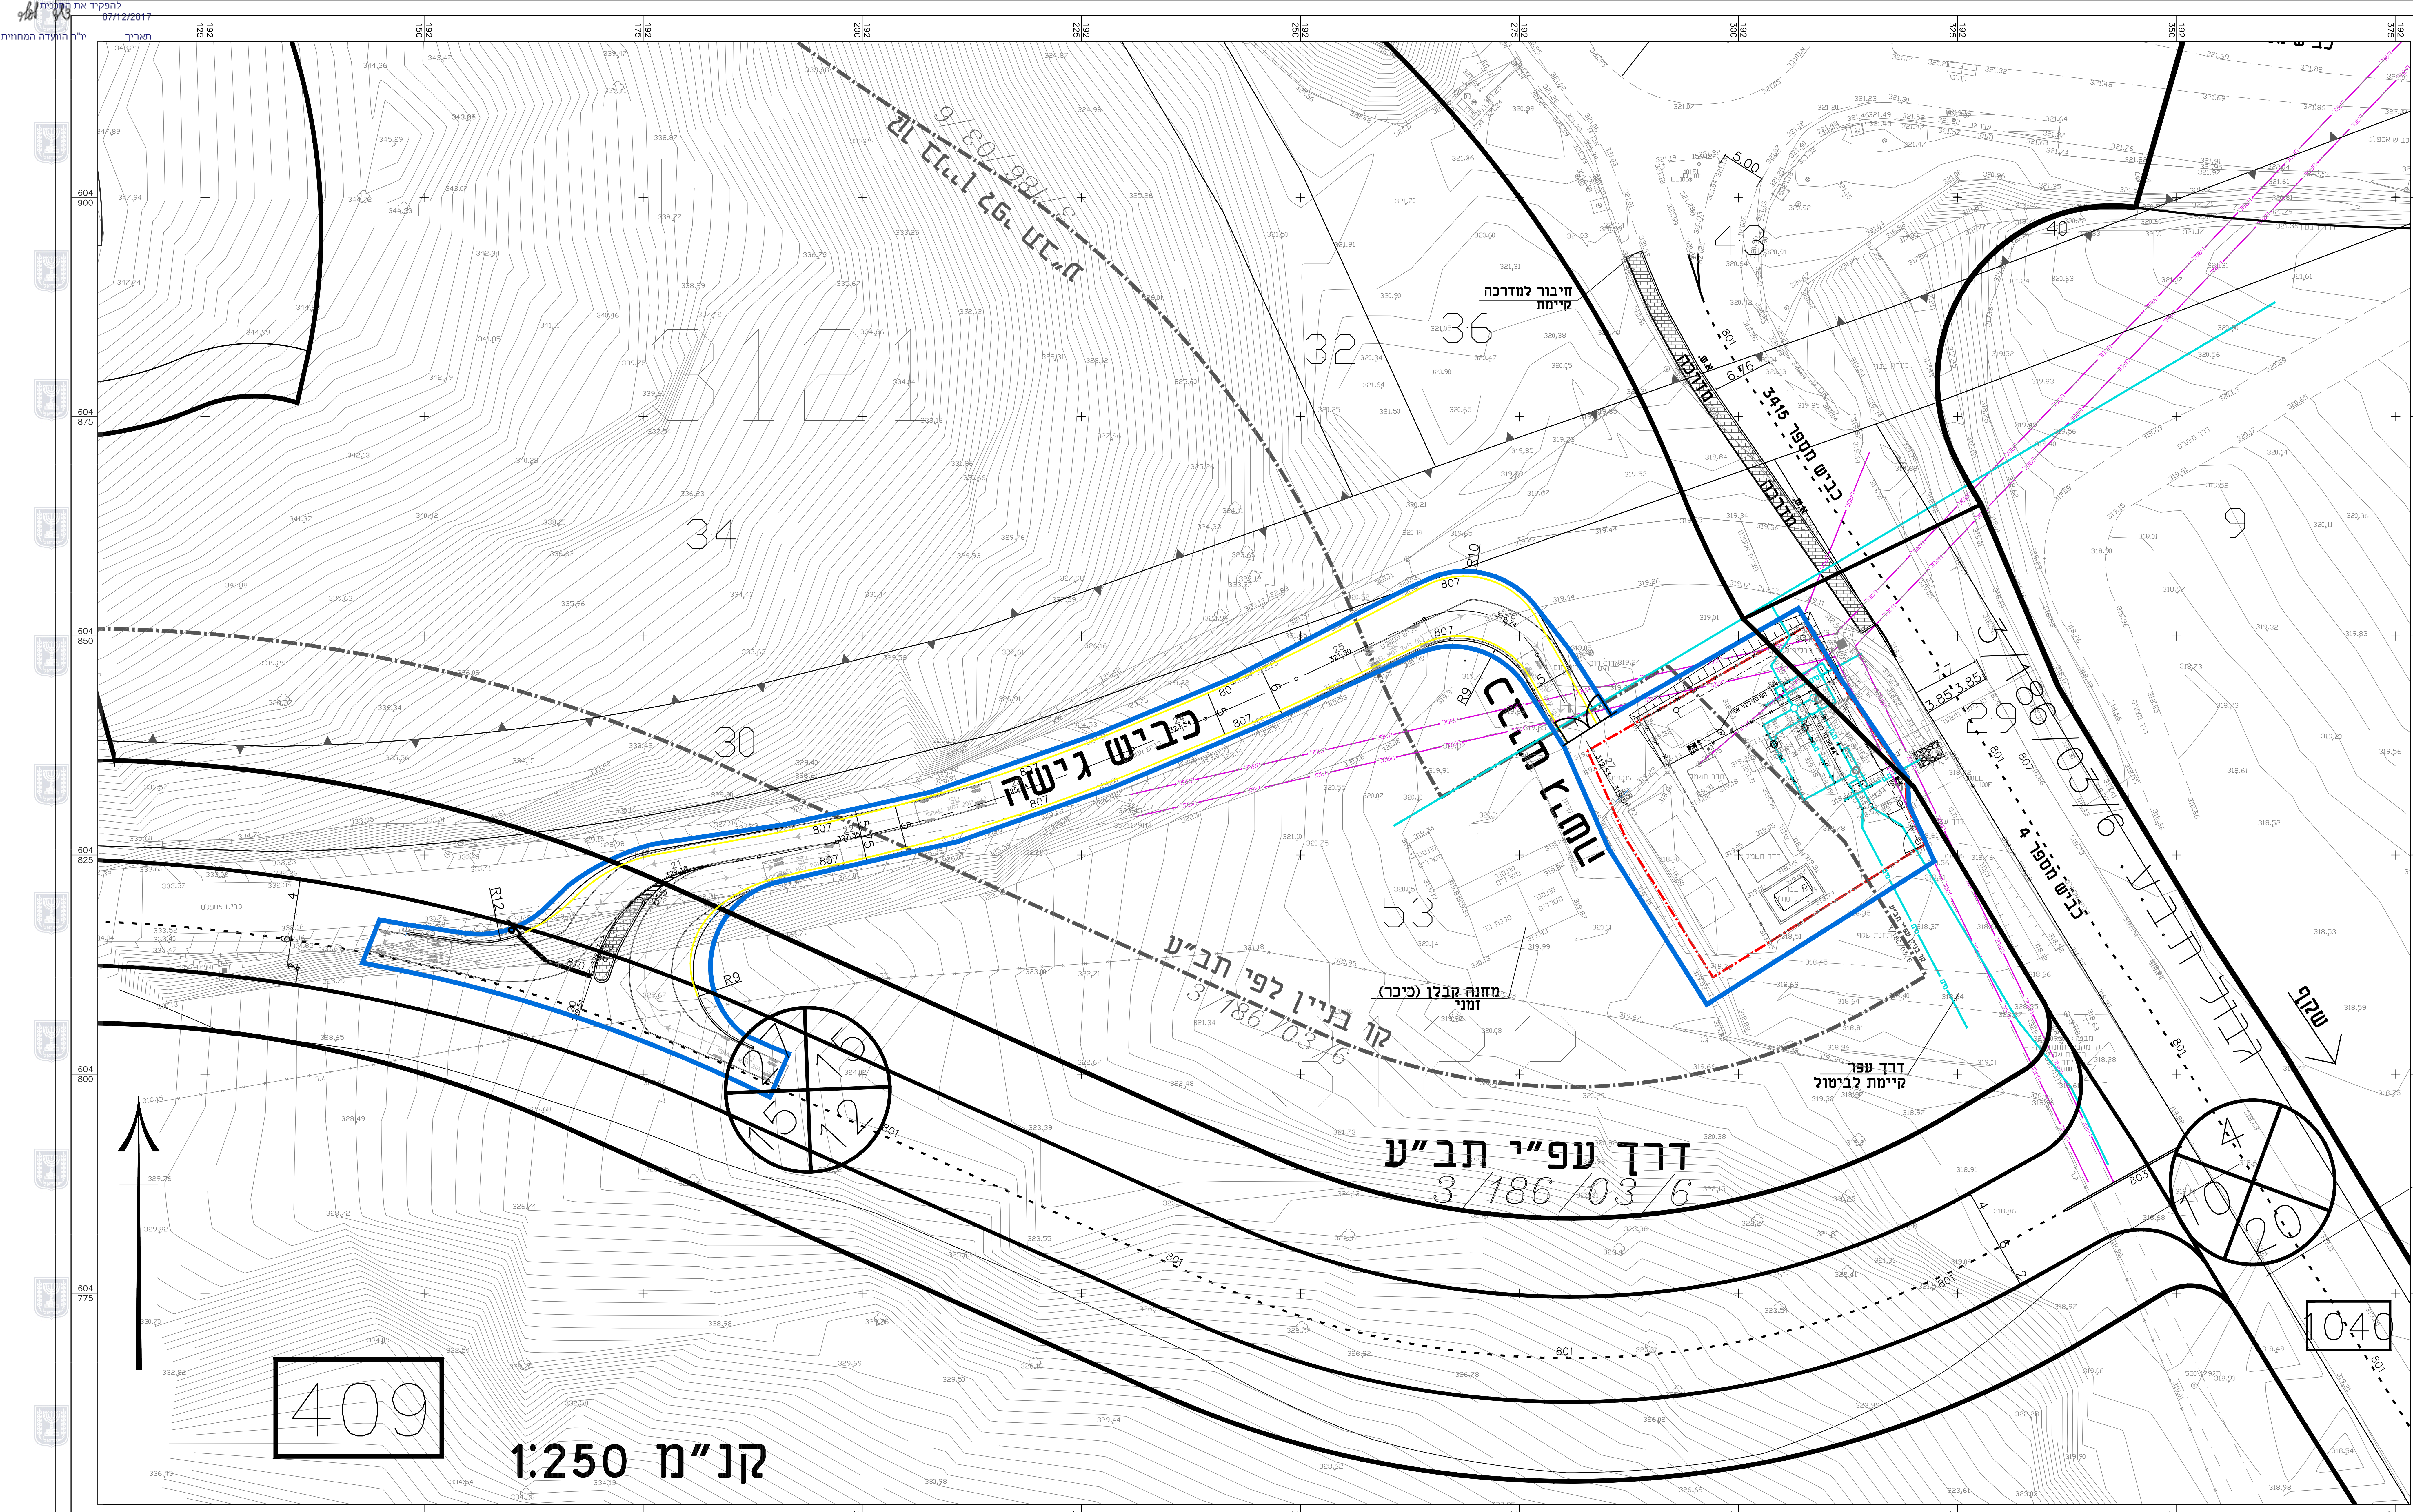

נספח תנועה	
נספח לתכנית מס' 634-0347716	
תחנת שאיבת מים "שקף"	
גיליון 1	מתוך 1
תחולה	מנחה
תיאור תאריך עריכת הנספח	22/11/2017
קני"מ	1 : 250
תרשימים נוספים	קני"מ
חתך אורך דרך גישה	1:100/1:1000
שמות וחתימות:	
יועץ תנועה	מס': עיר רוטנפרג
תאריך:	ריעל הנוטה בע"מ

