


מחוז ירושלים
תכנית מתאר מקומית

תכנית מס'
101-0361006

די שורב שטח'ס
נספח מס' 3

קנ"ח: 1:200


הרחבות ויח"ד חדשות
ברח' יוסף גבאי 6-10

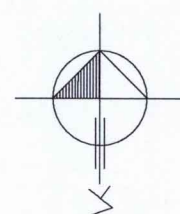

מנהל התכנון - מחלקת תכנון
תוק התכנון: תכנונית, תשכ"ה - 1965
אישור תכנון מ"ר

הועד המחוזי לתכנון ולבניה והרצ"ה
ביום 10.6.63
התכנית לא נכנסה לתוקף
התכנית נכנסה לתוקף

מנהל מחלקת התכנון
הועד המחוזי לתכנון ולבניה

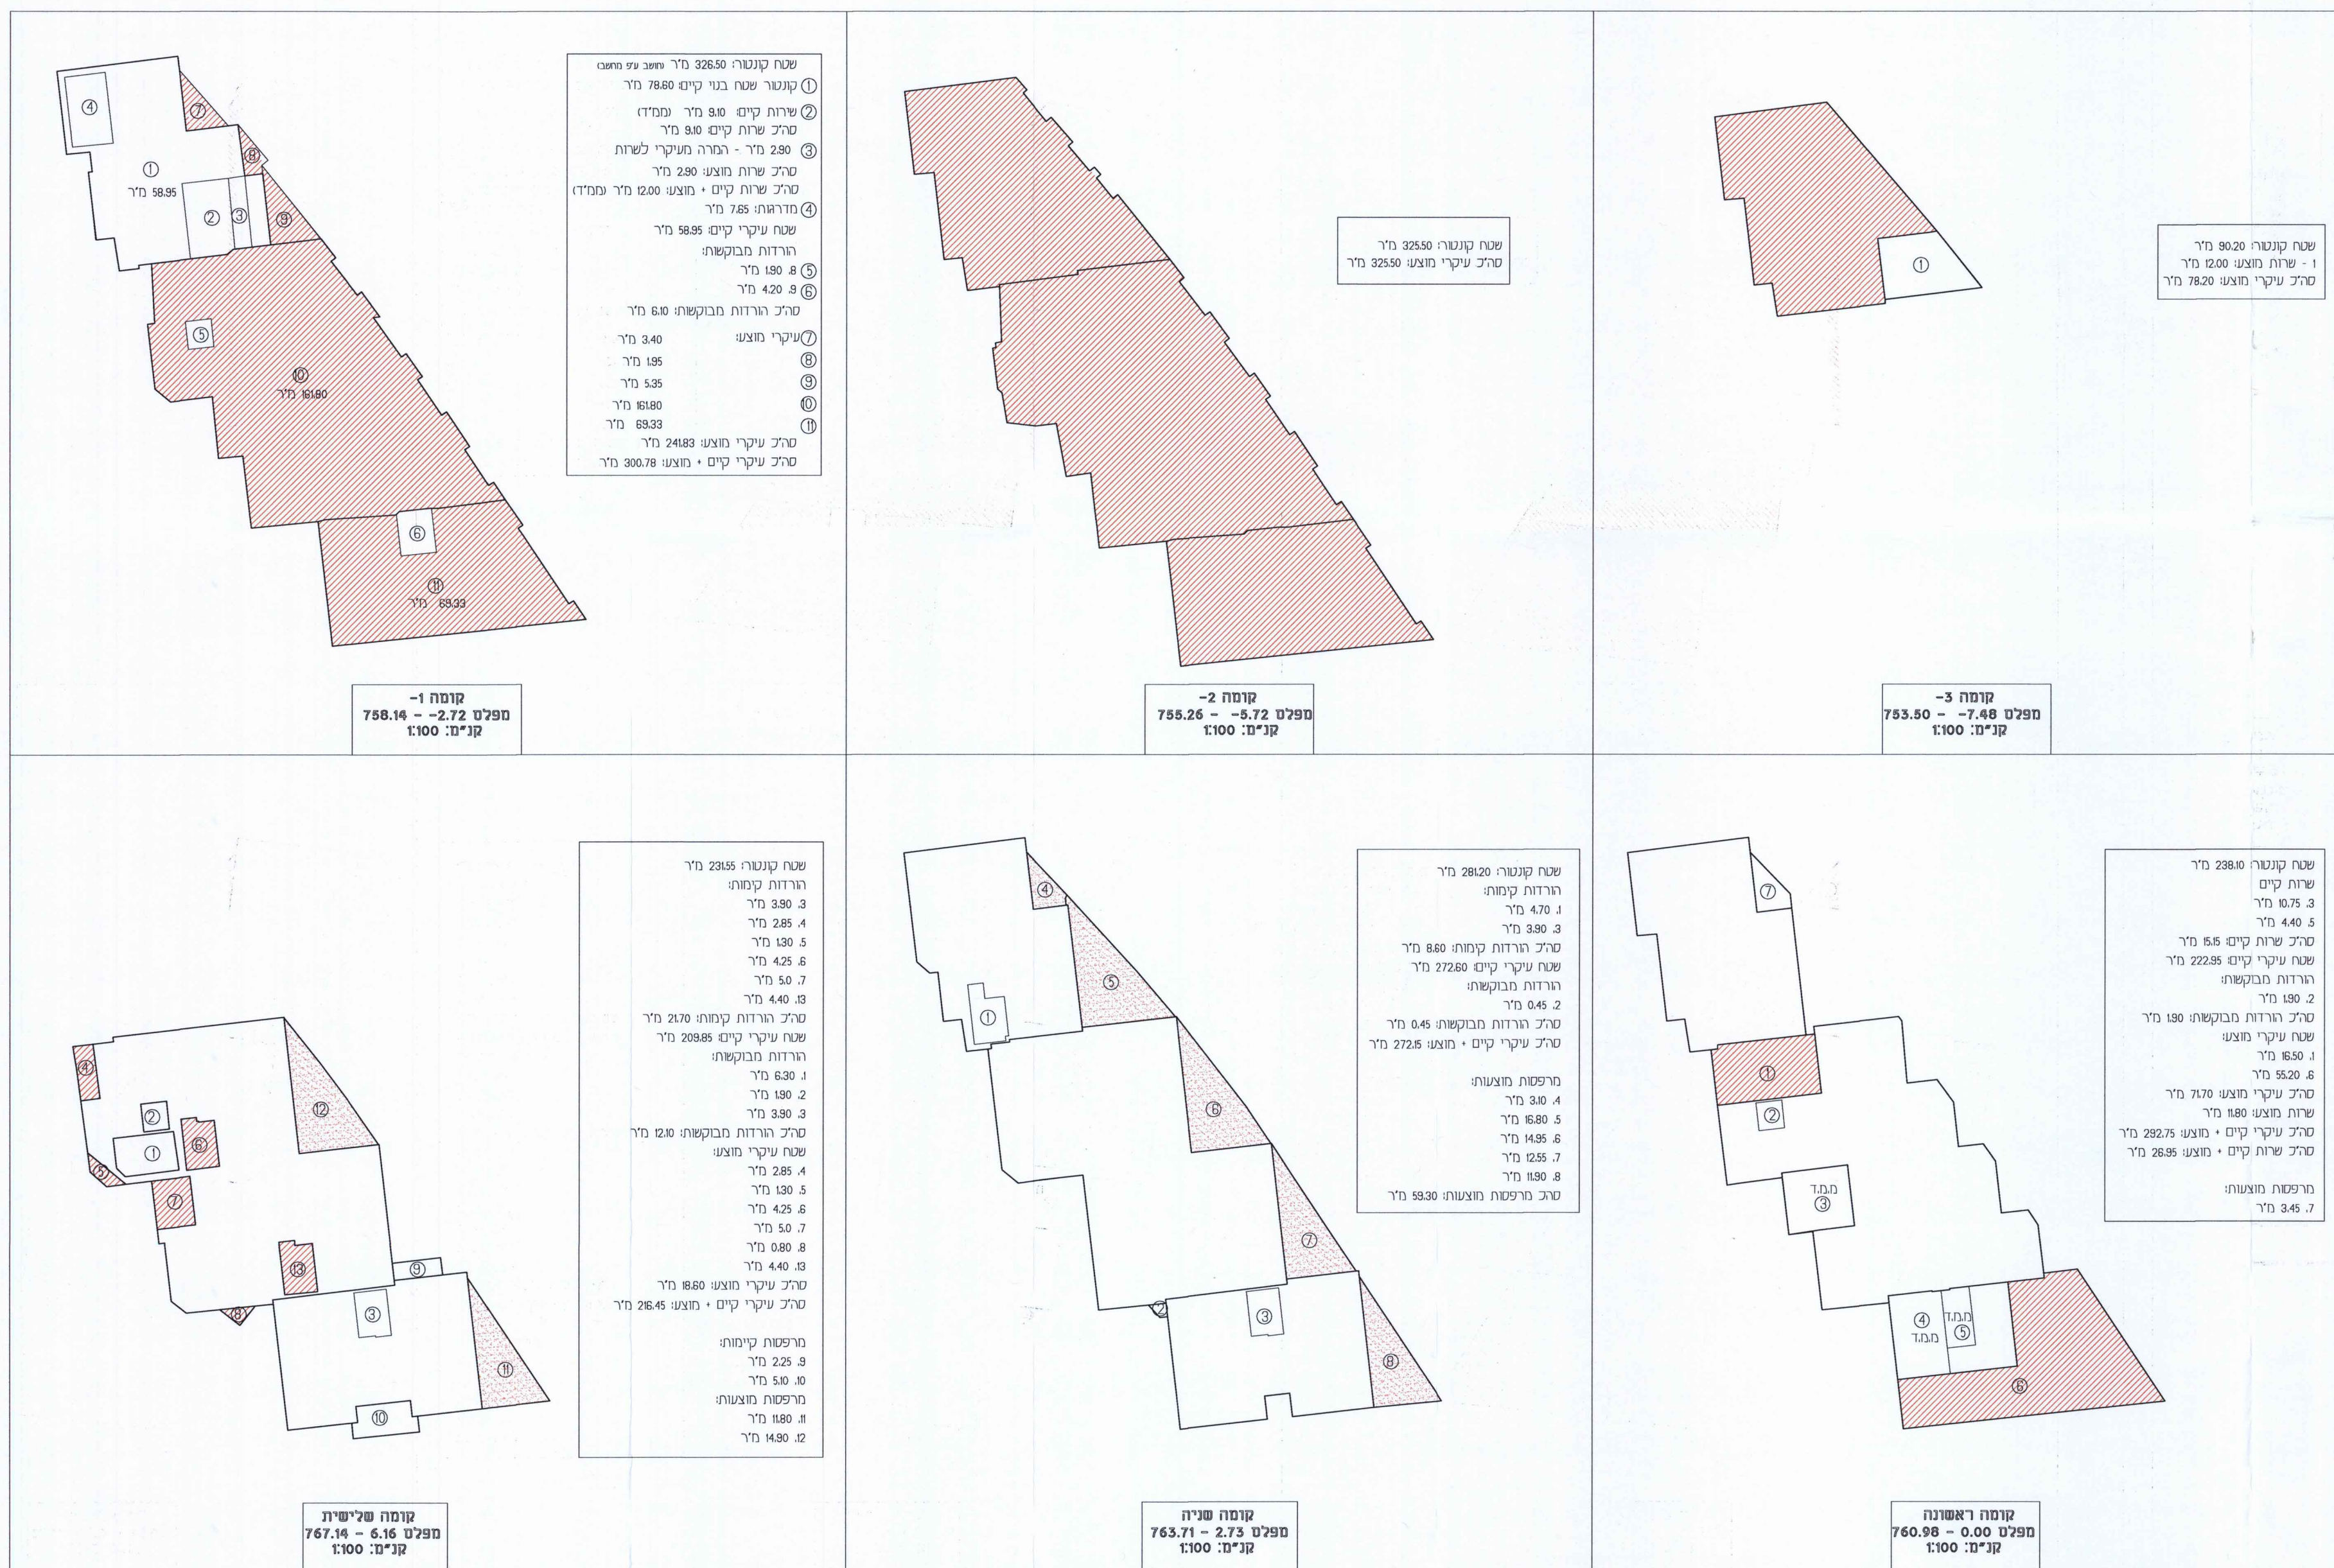

קומה	עיקרי קיים	עיקרי מוצע	שרות קיים	שרות מוצע
-3		78.20	-----	12.00
-2		325.50	-----	2.00
-1		58.95	9.10	2.90
0		222.95	15.15	11.80
1		272.60	-----	-----
2		208.85	-----	-----
סה"כ		764.35	24.25	26.70
	1499.73		50.95	
		1550.68		

מקרא

קיים:

חוצע:

מרפסת מוצעת:

עורך התכנית

שם: אוריה שחט כתובת: בלומפילד 3, ירושלים	חומר: <i>סופר</i> אוריה שחט - אודיוצילת מס': 00101729 <i>266747</i>
טל': 052-7638338	דואר: orya.shohat@gmail.com