



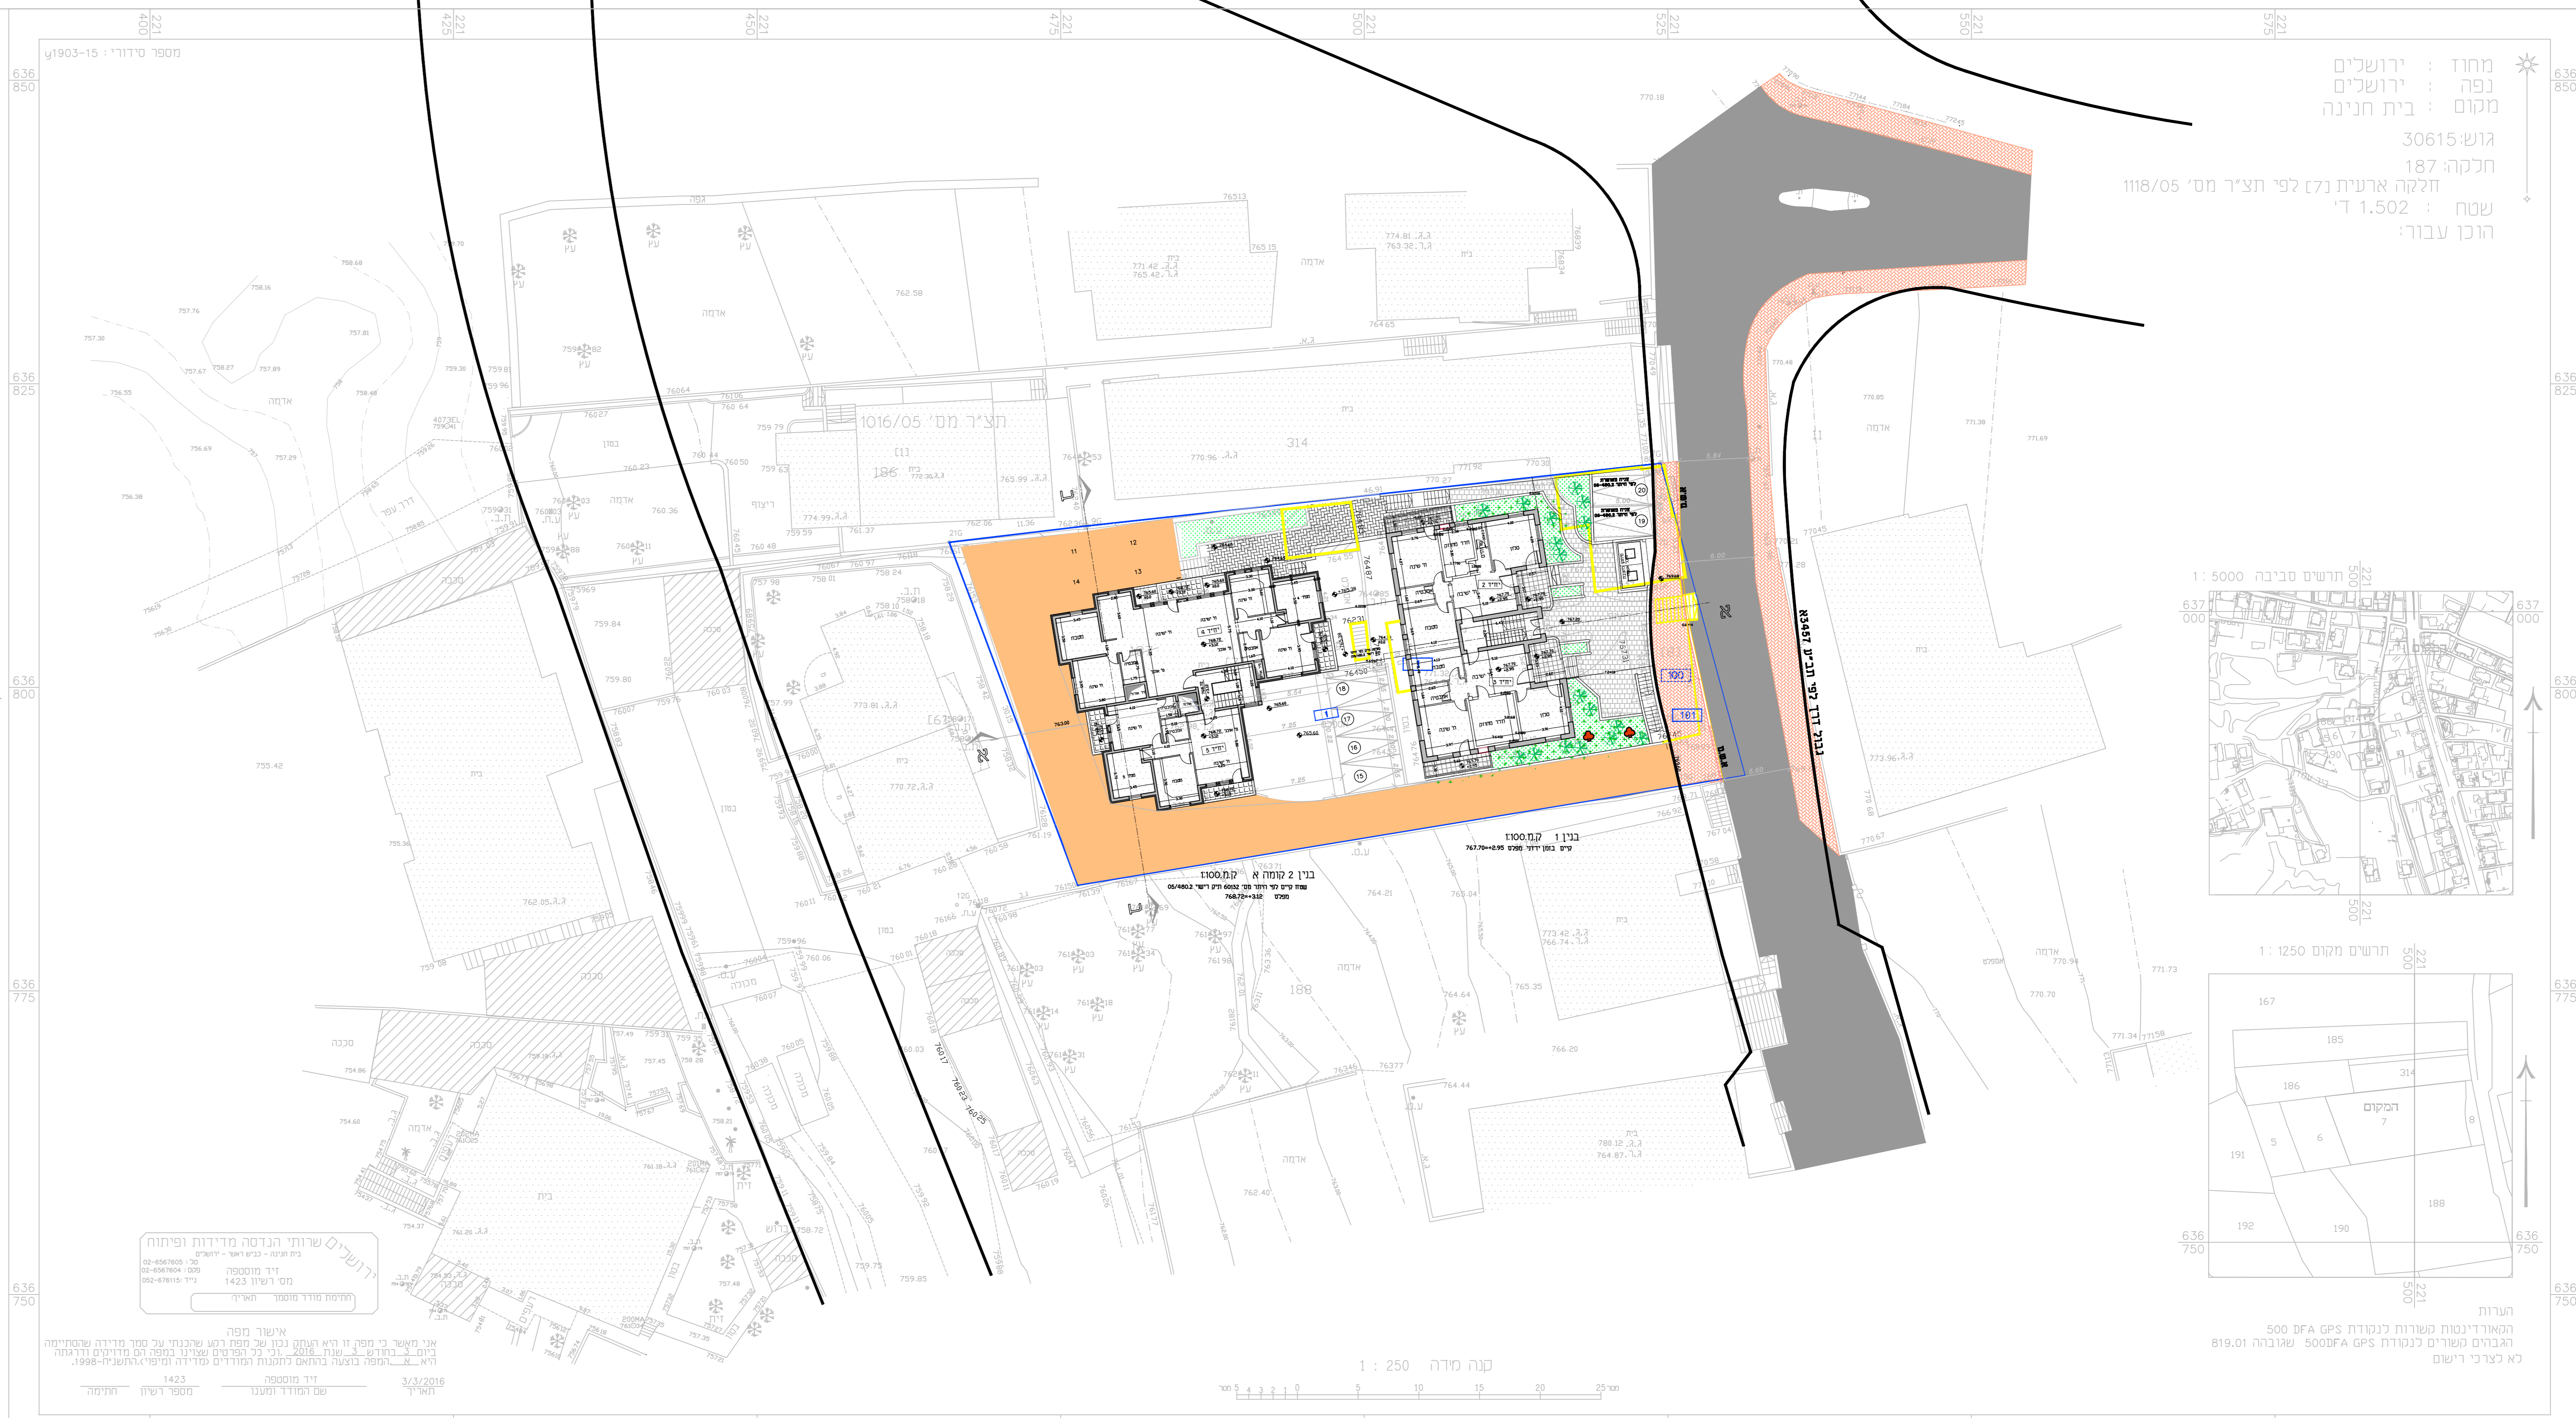

**טבלת מאזן חניה**

שמושי קרקע	מספר יחיד	תקן חניה	מקומות חניה דרושים
מגורים קיים	10	1:1	10
מגורים מוצע	4	1:1.33	5
מגורים מוצע	5	1:1	5
<b>סה"כ</b>			<b>20</b>

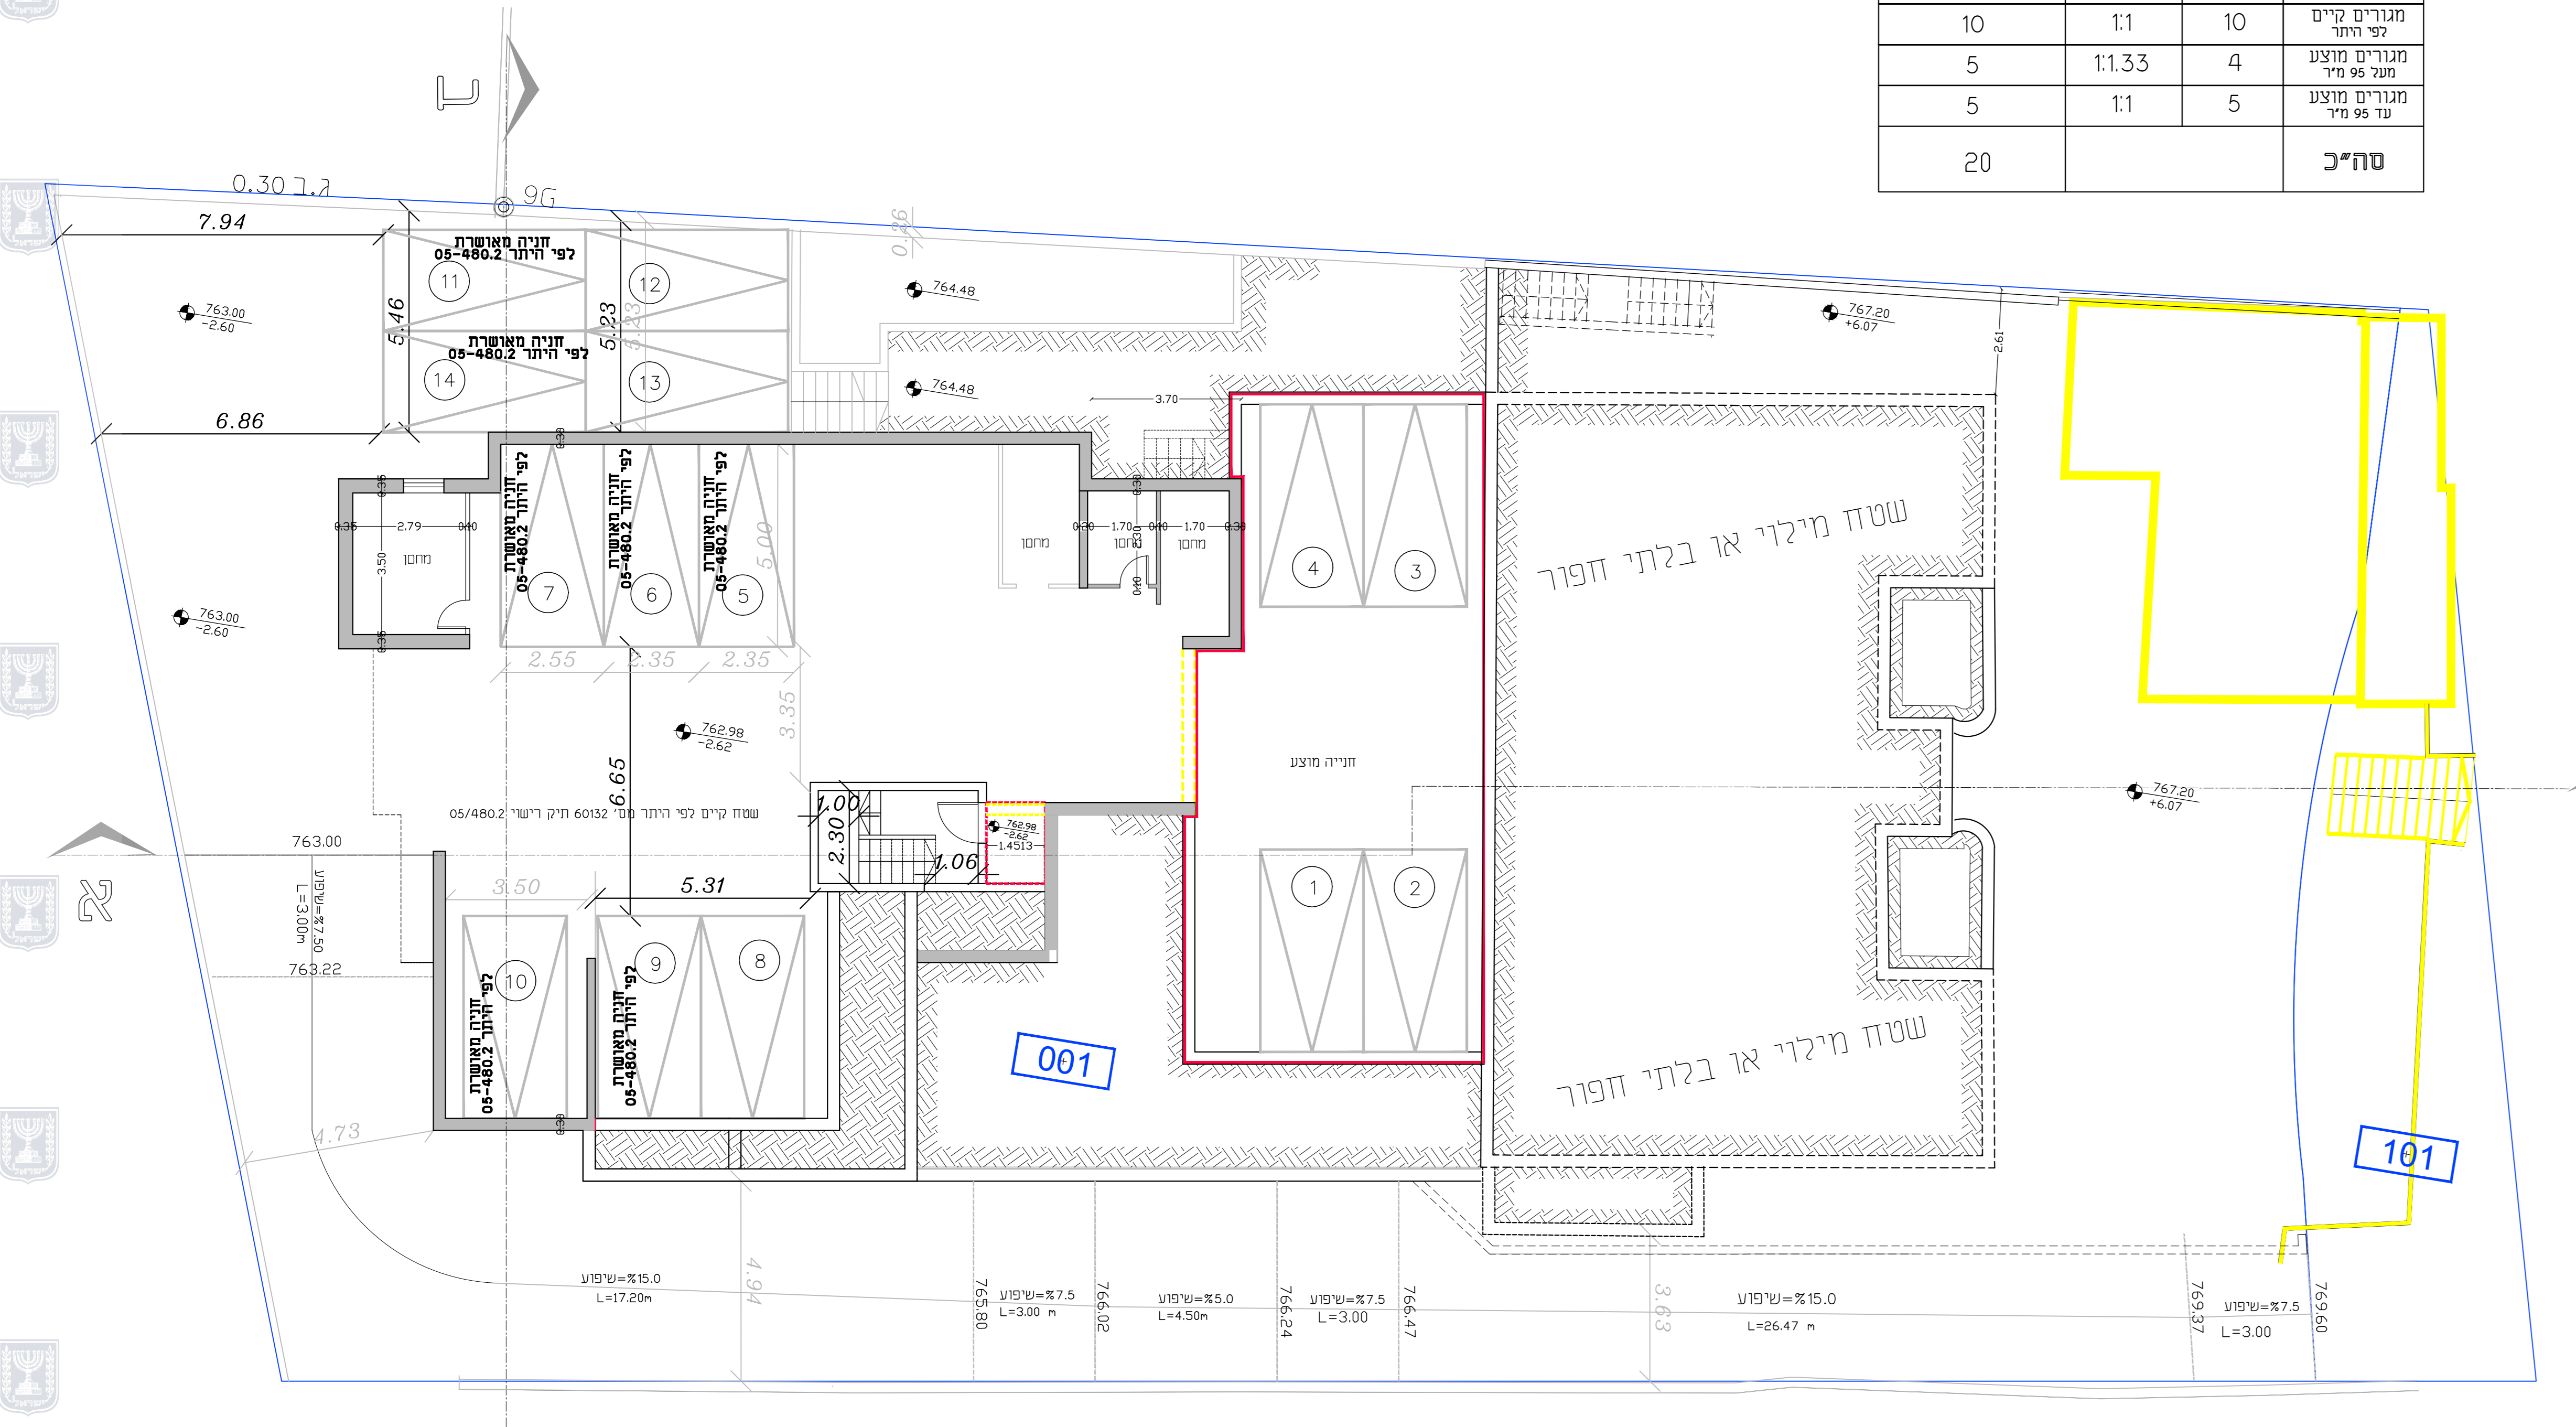

**ירדן**  
 תנועה ובניינים

גם פרויקט  
**תכנית תמ" 101-0409839**

שטח בקרקע

**בית חנינה**

שטח תכנית

**נספח תנועה**

קו	לשאר
חצר	חצר
מחנה	מחנה
חצר	חצר
חצר	חצר

תמ" 175-2016

שטח תכנית

**10175-2-01**

שטח תכנית

**10175-2-Dwg**

חצר

**20-01-2017**

תמ" 10175-2-1

1:250

ד"ר עמר