



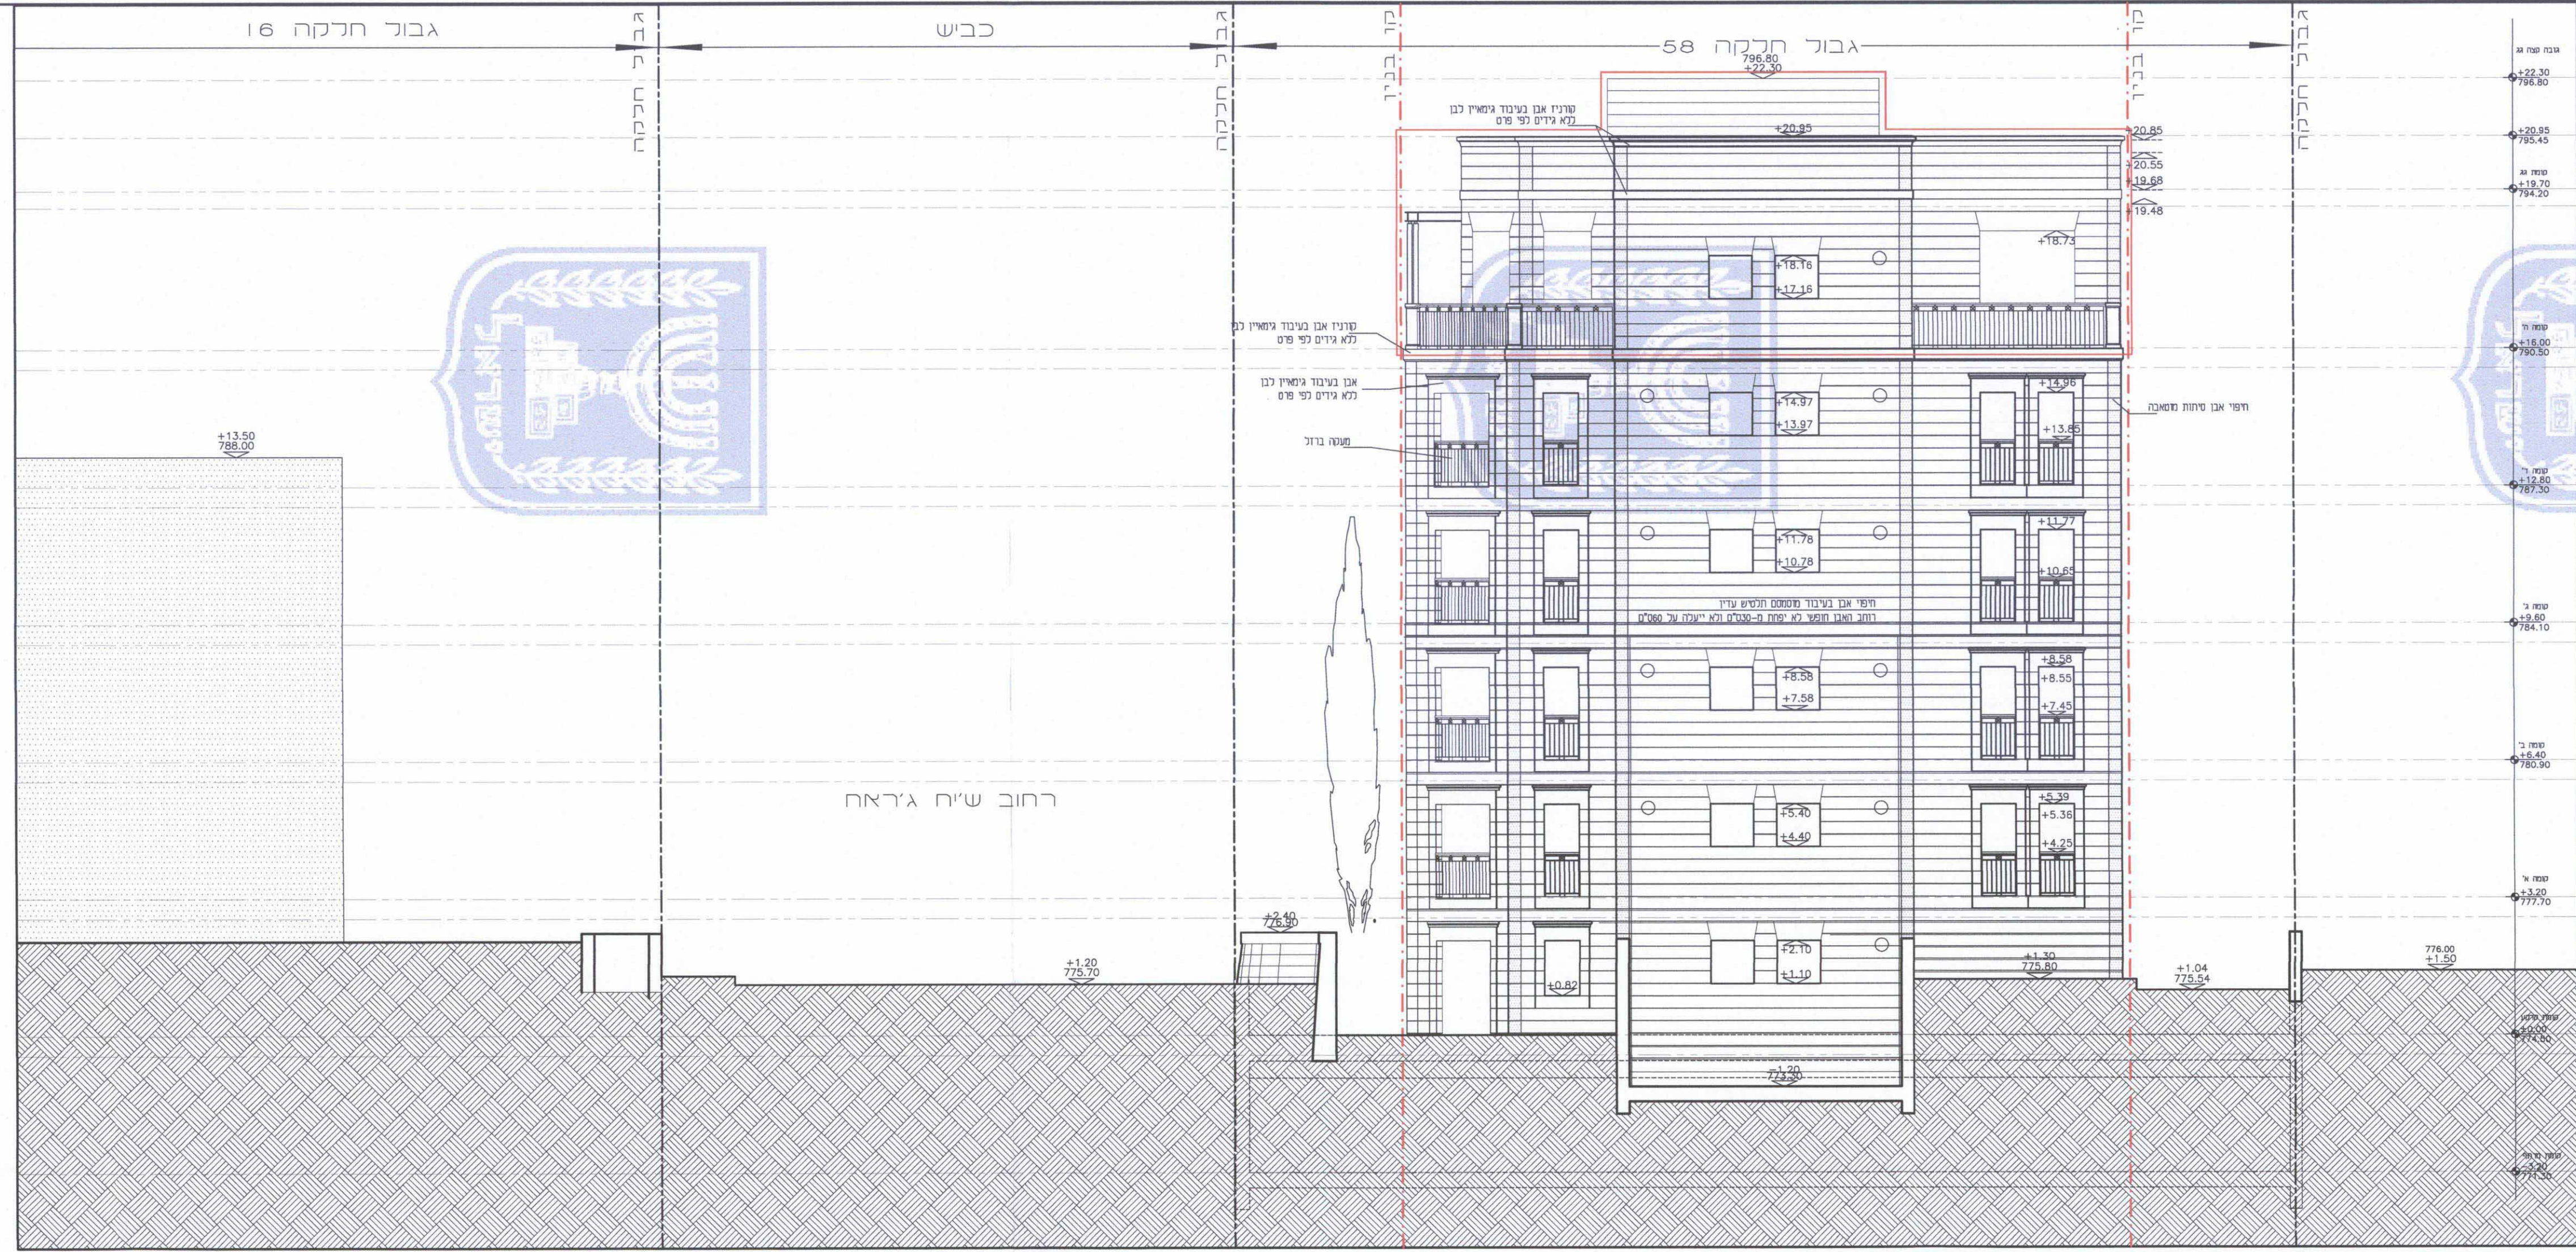


חזית צפונית מערבית
קנ"מ : 1:100

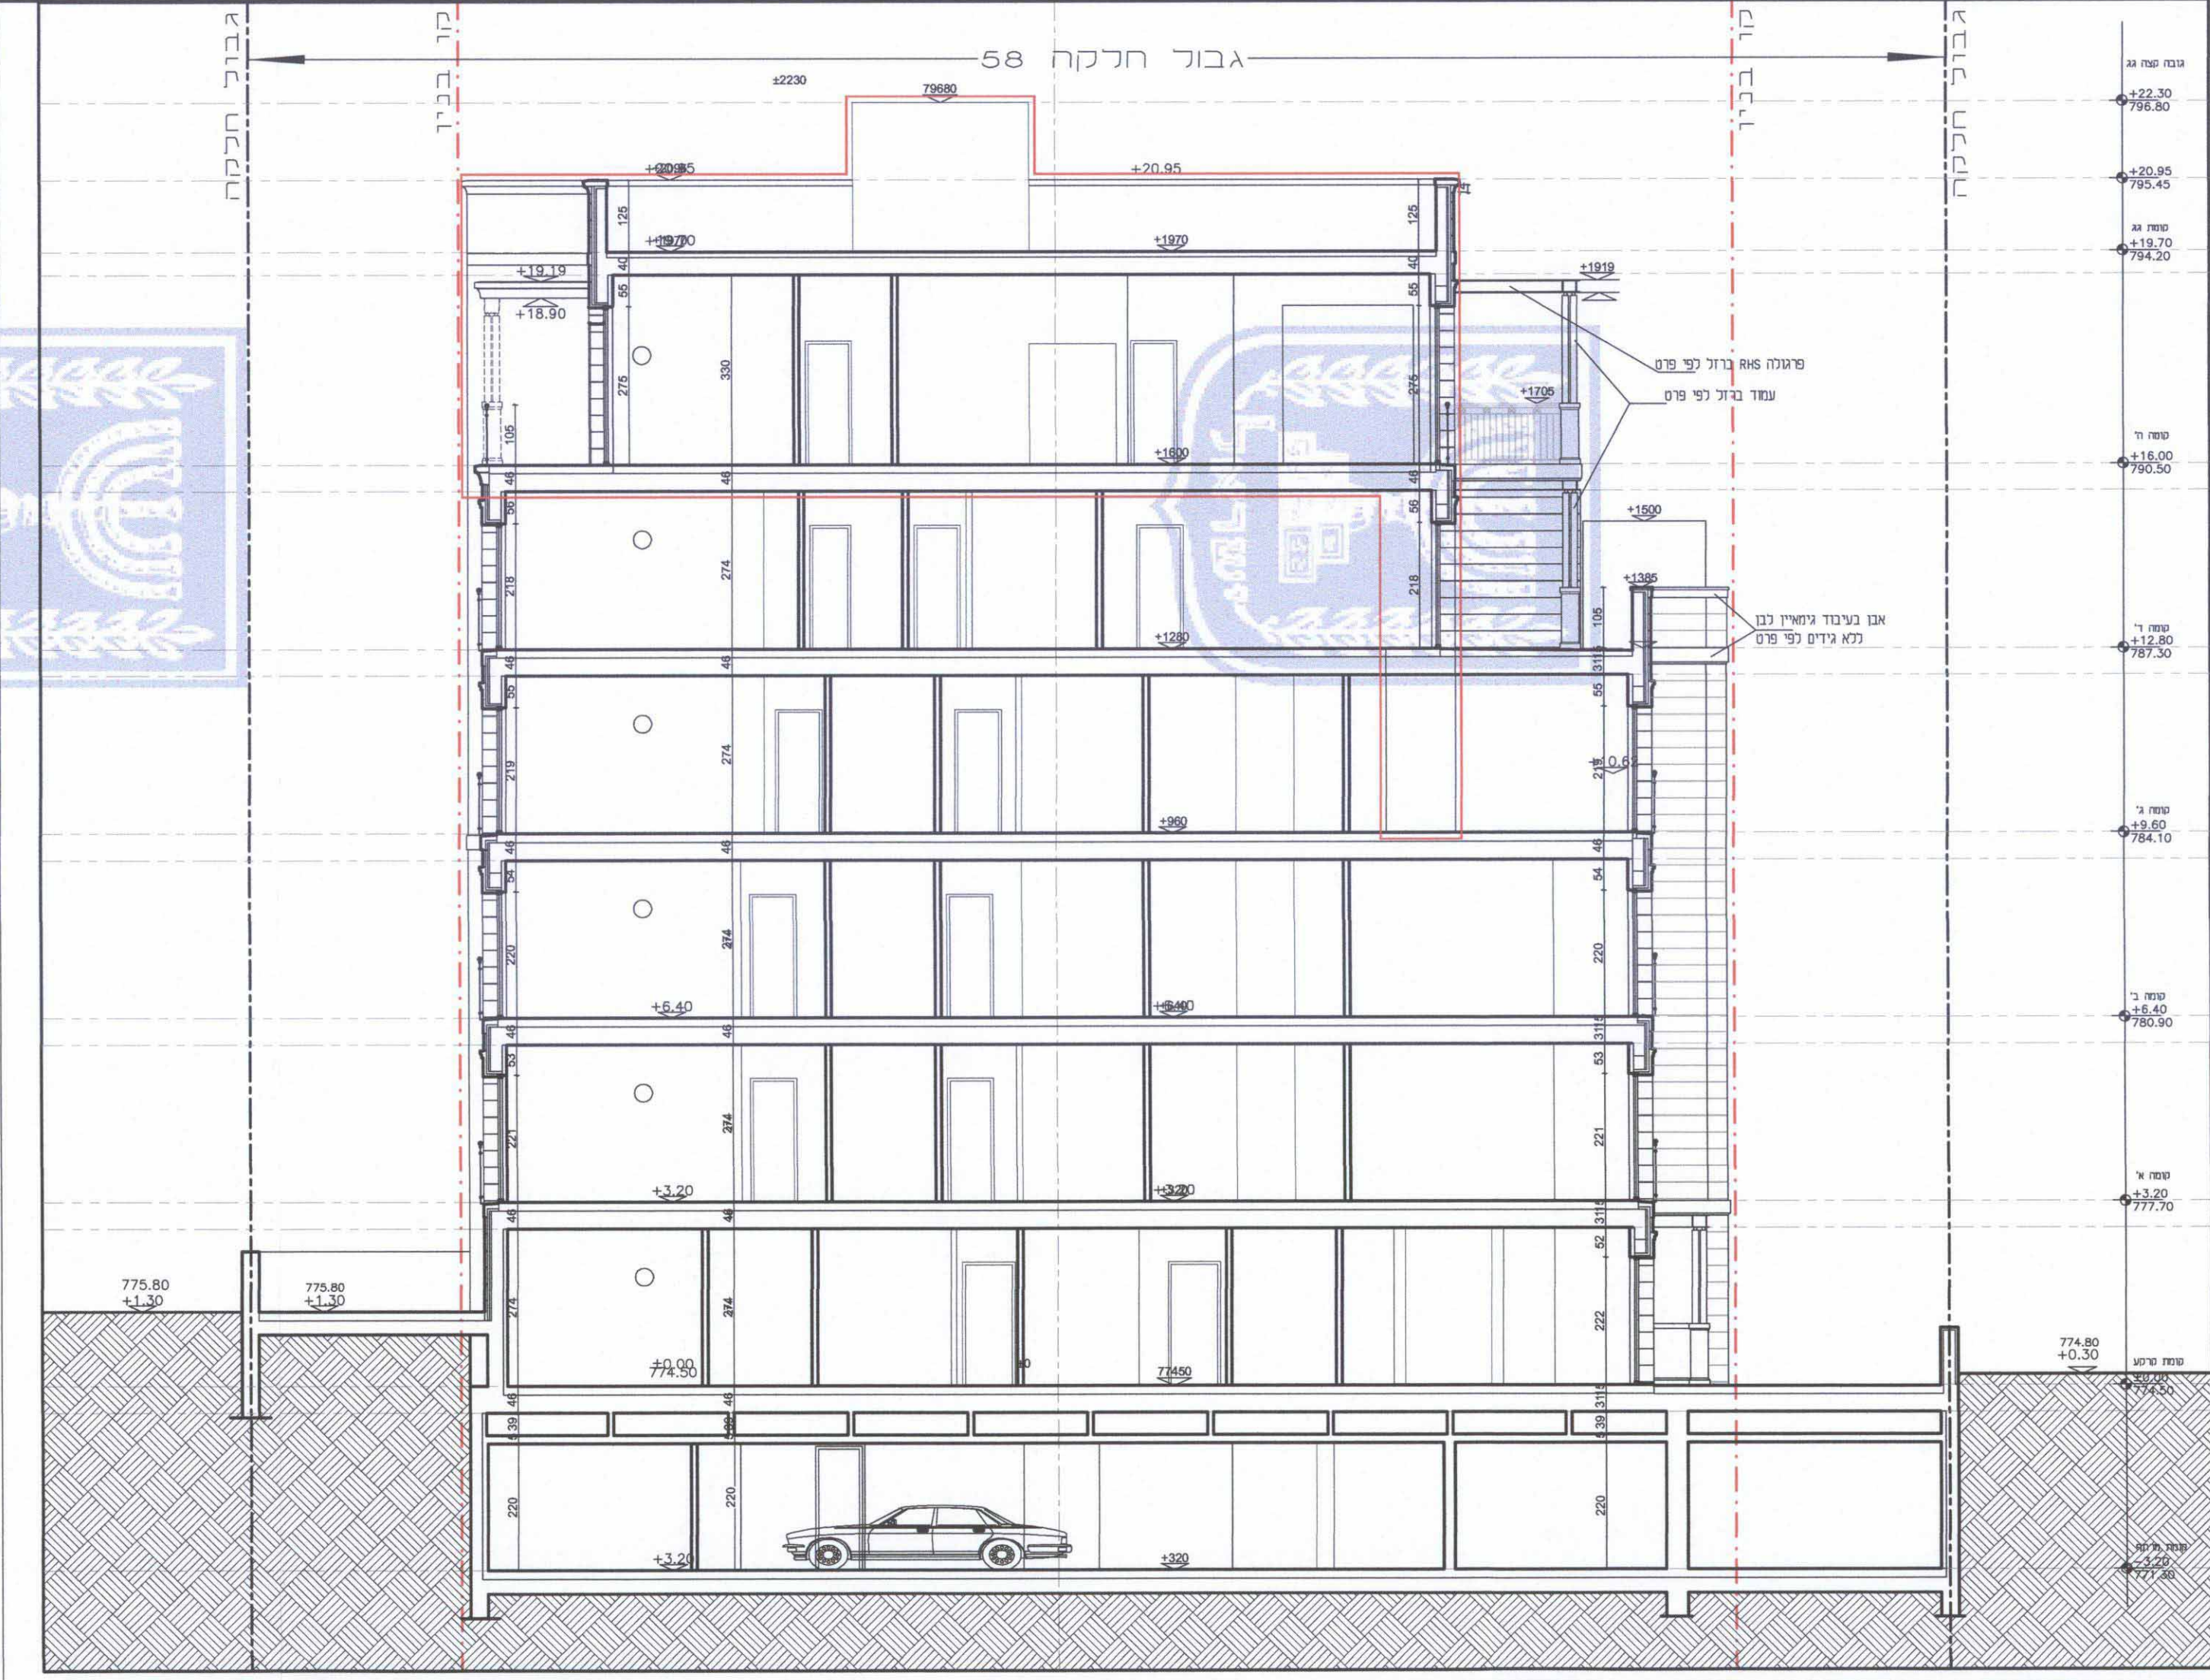


חזית צפונית מזרחית
קנ"מ : 1:100




חזית דרומית מערבית
קנ"מ : 1:100

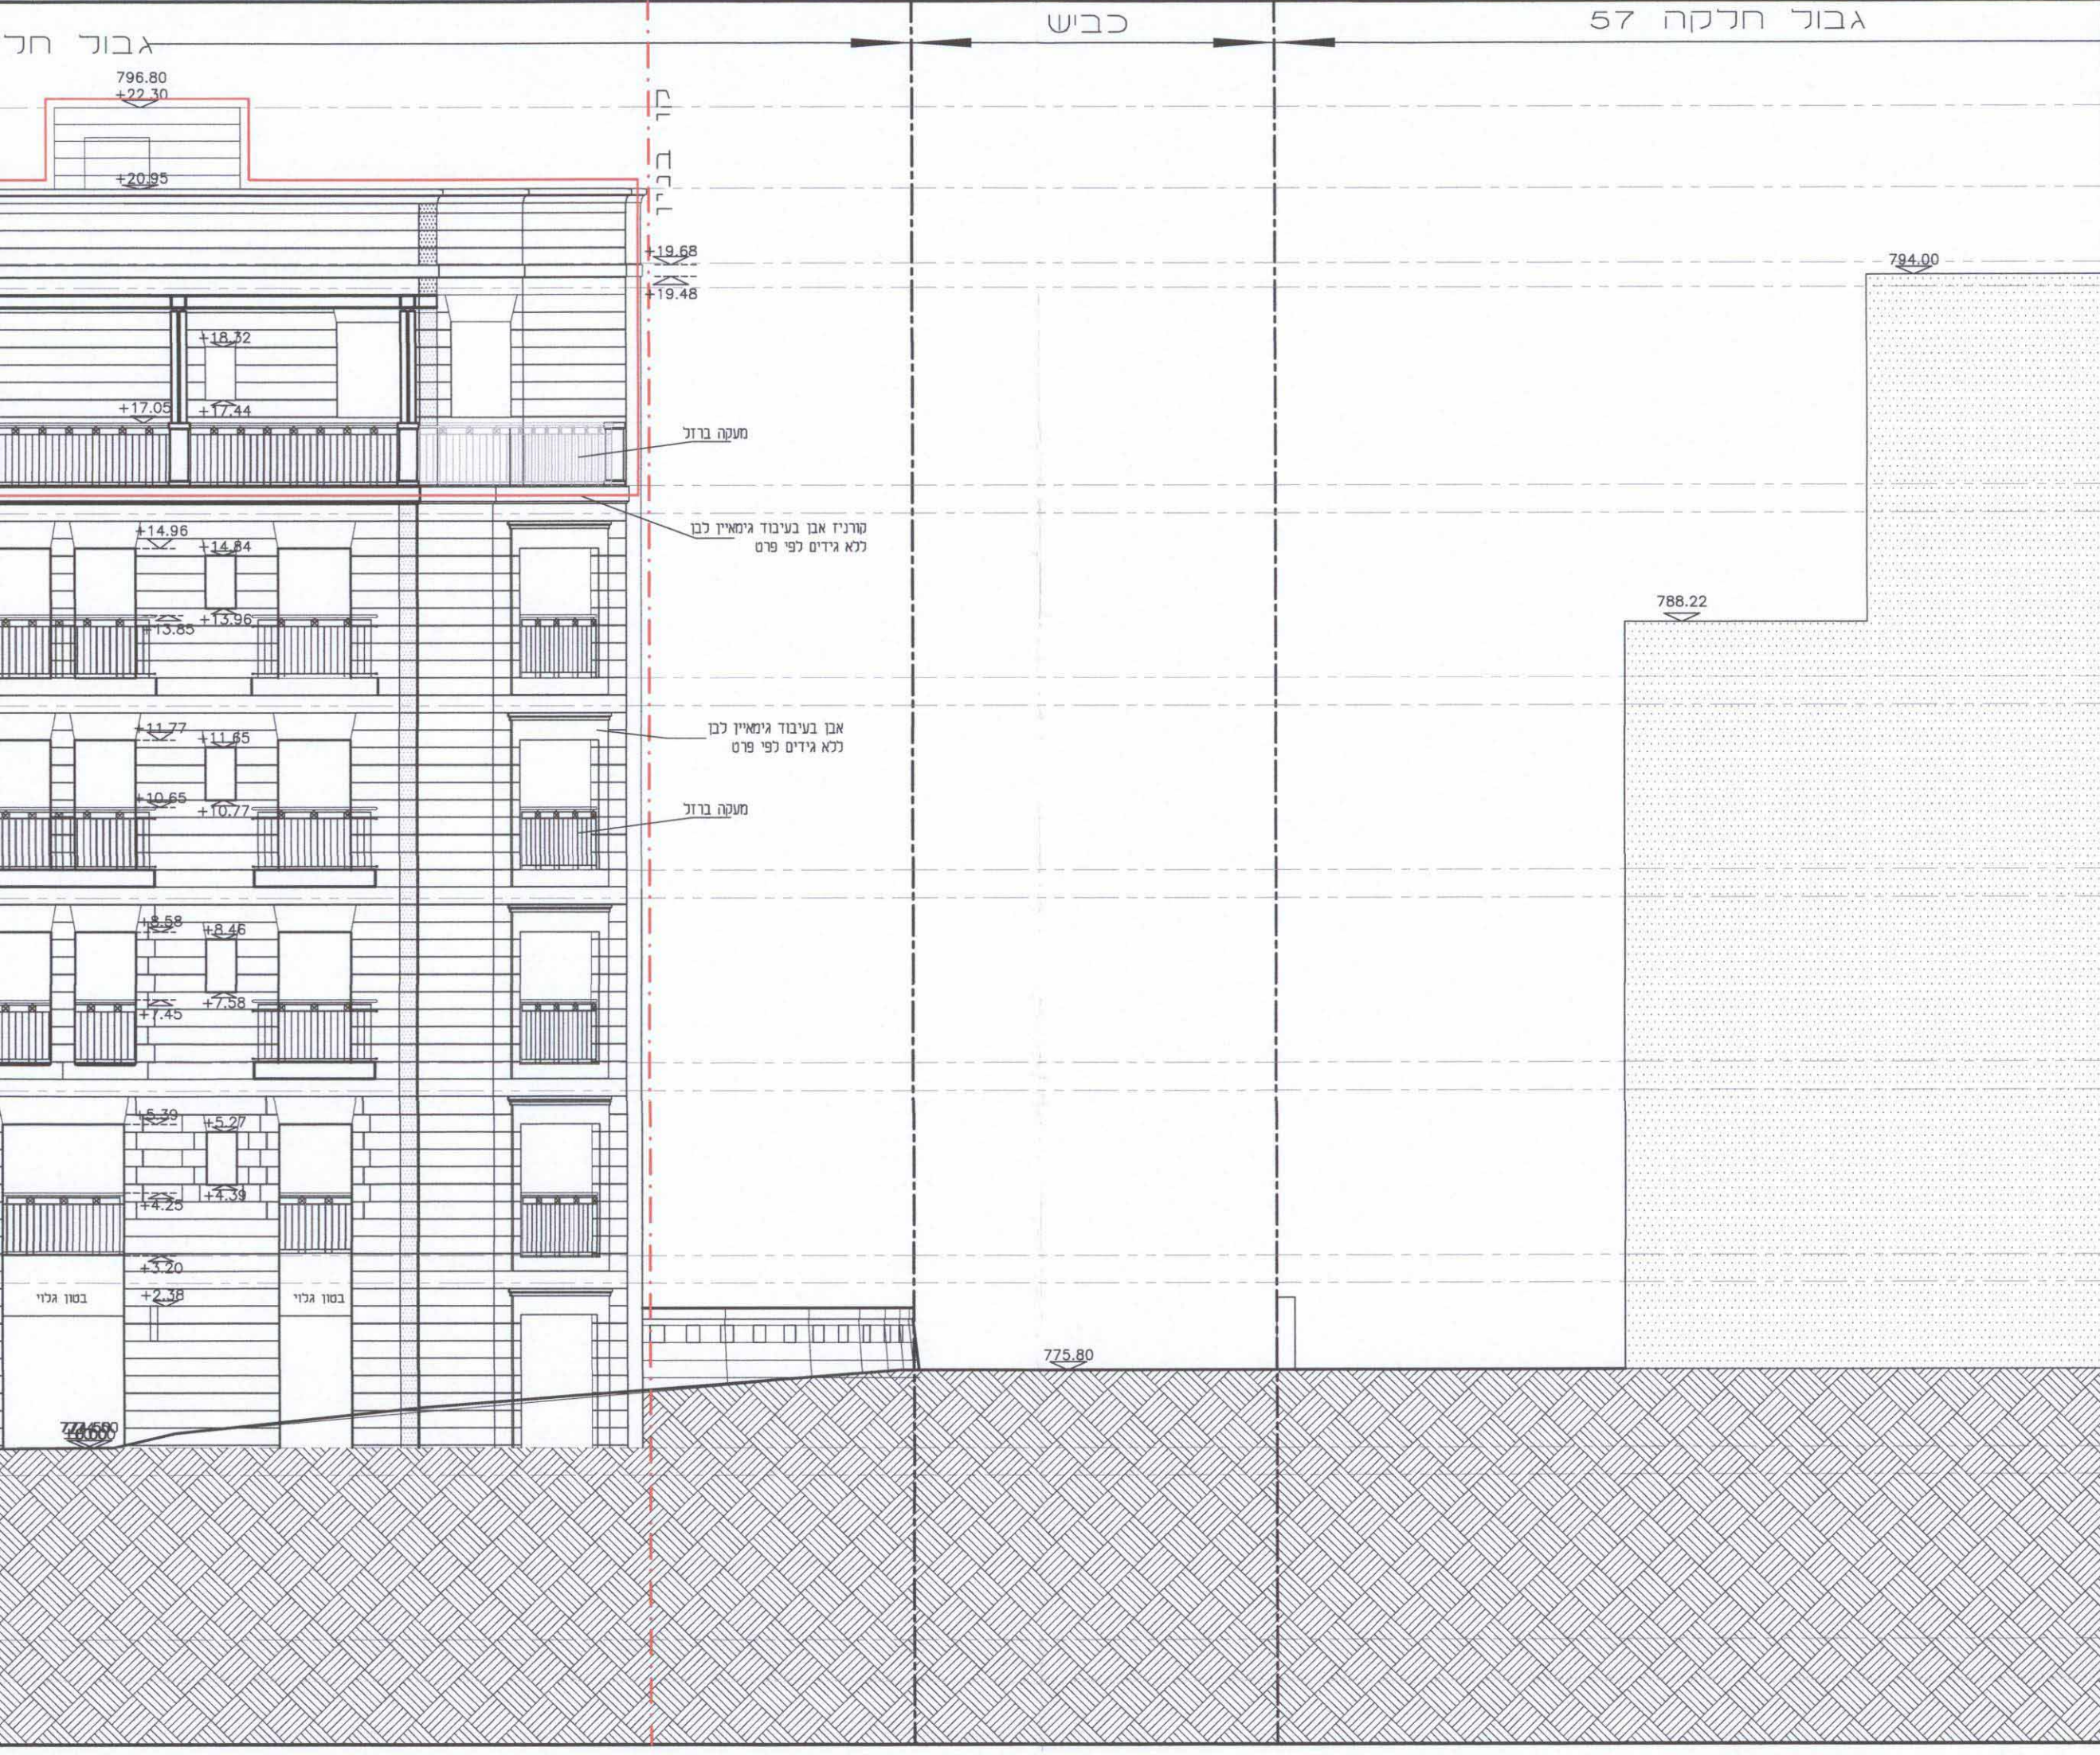


חזית דרומית מזרחית
קנ"מ : 1:100

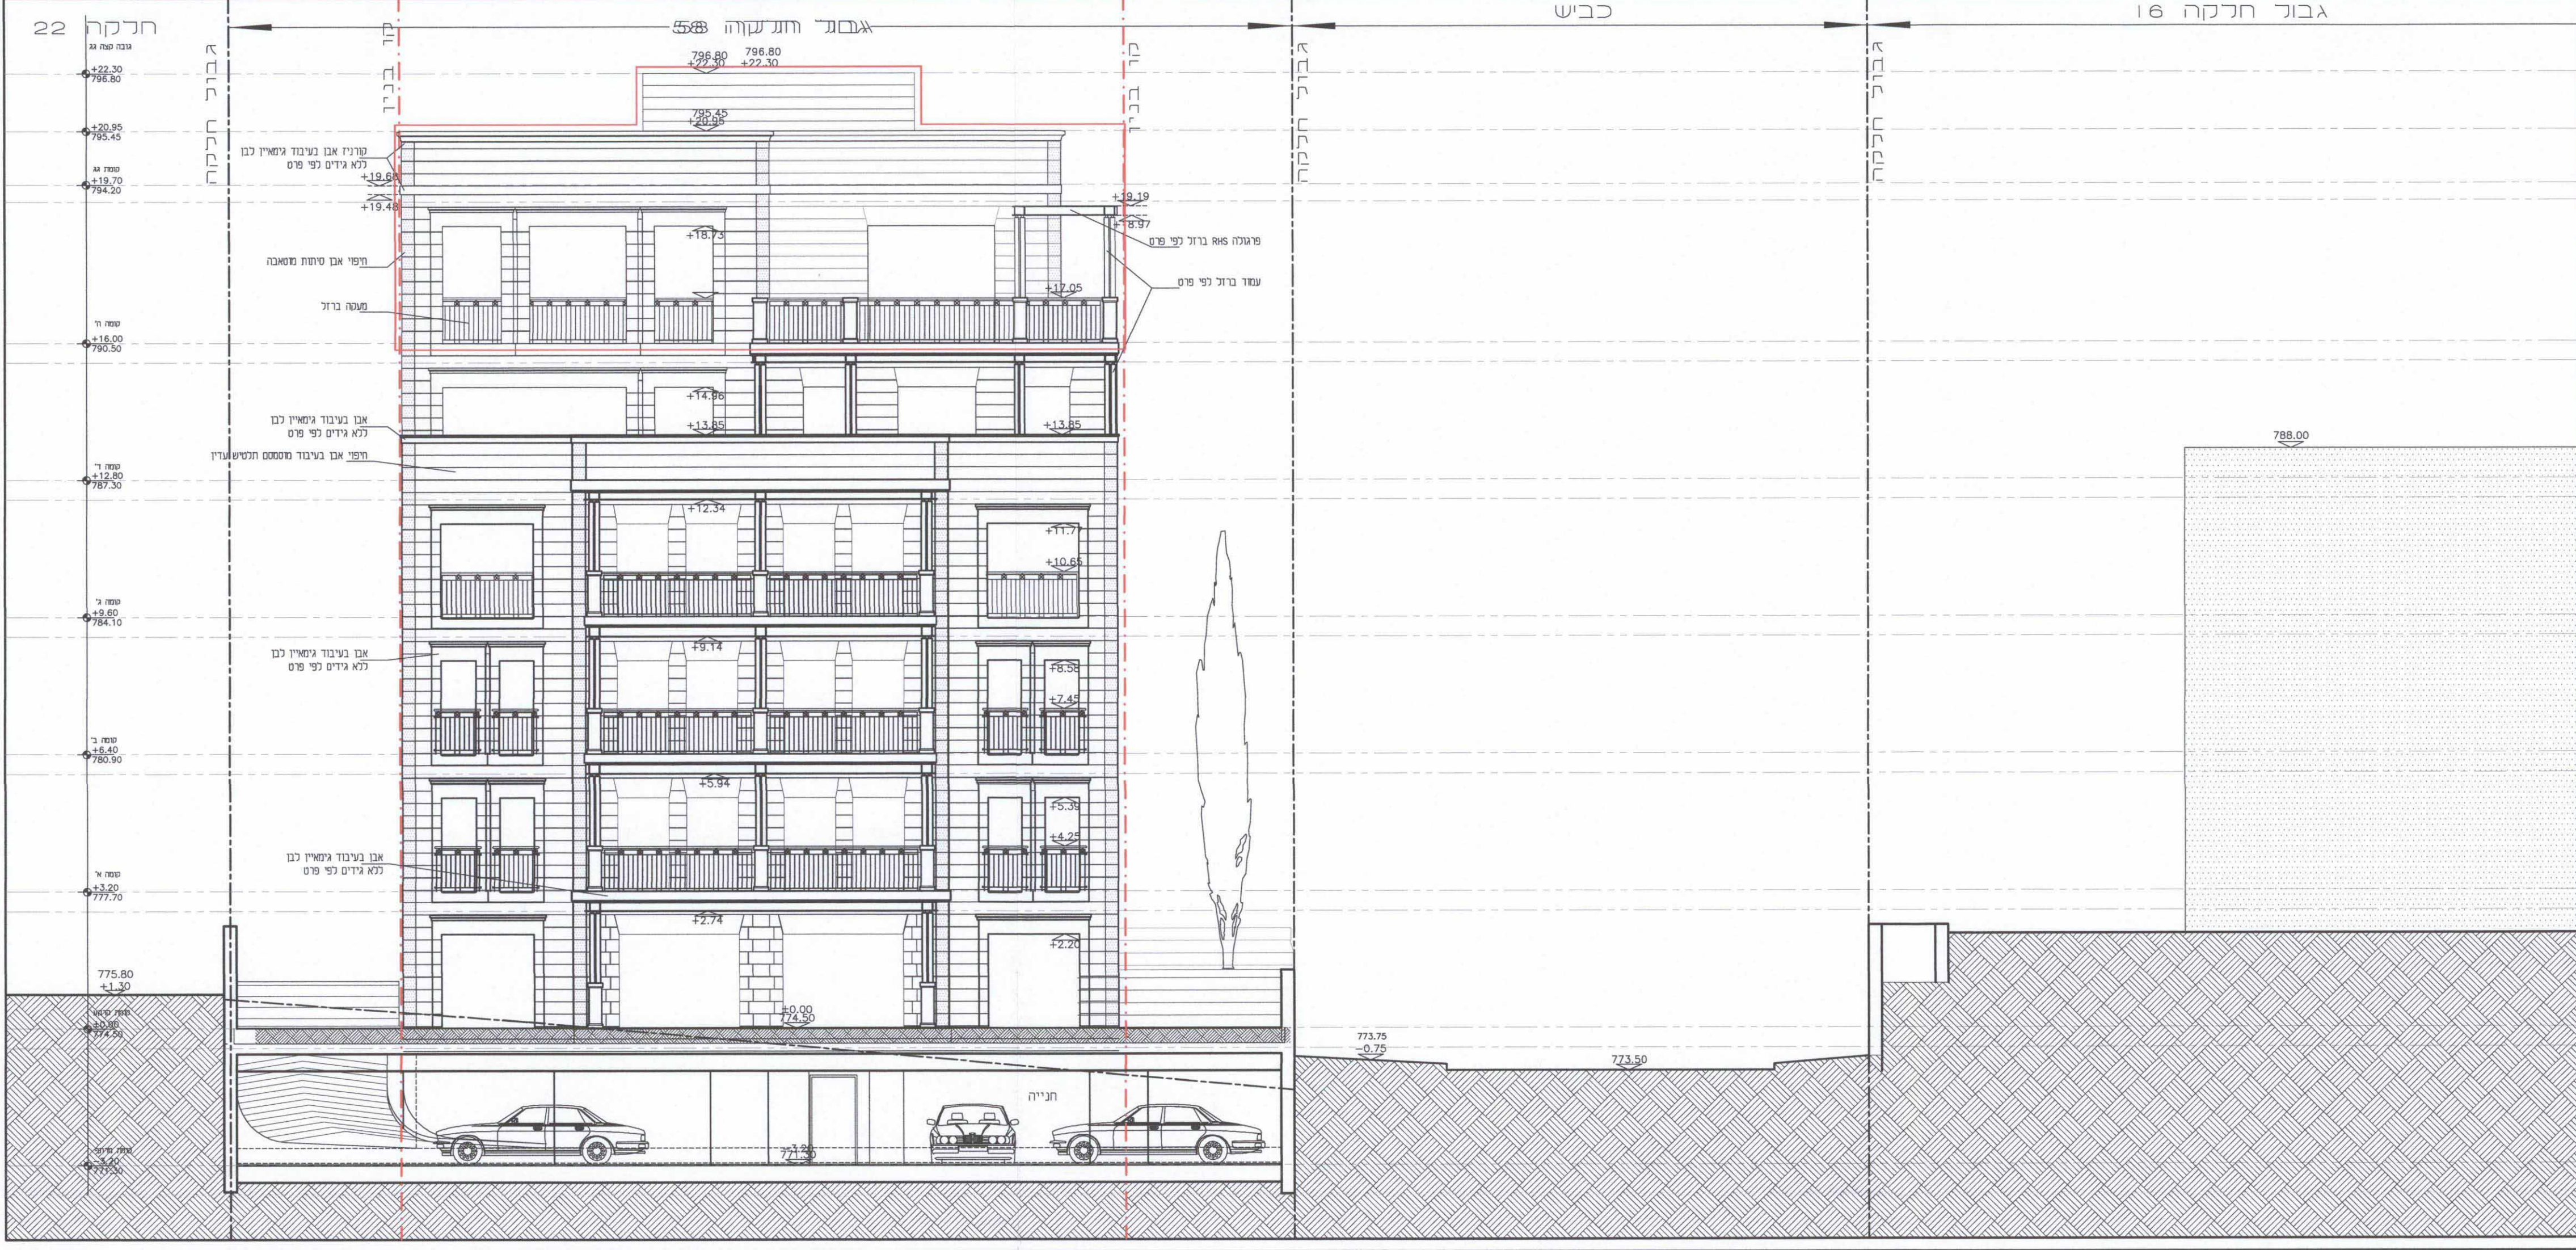


חזית דרומית מערבית
קנ"מ : 1:100

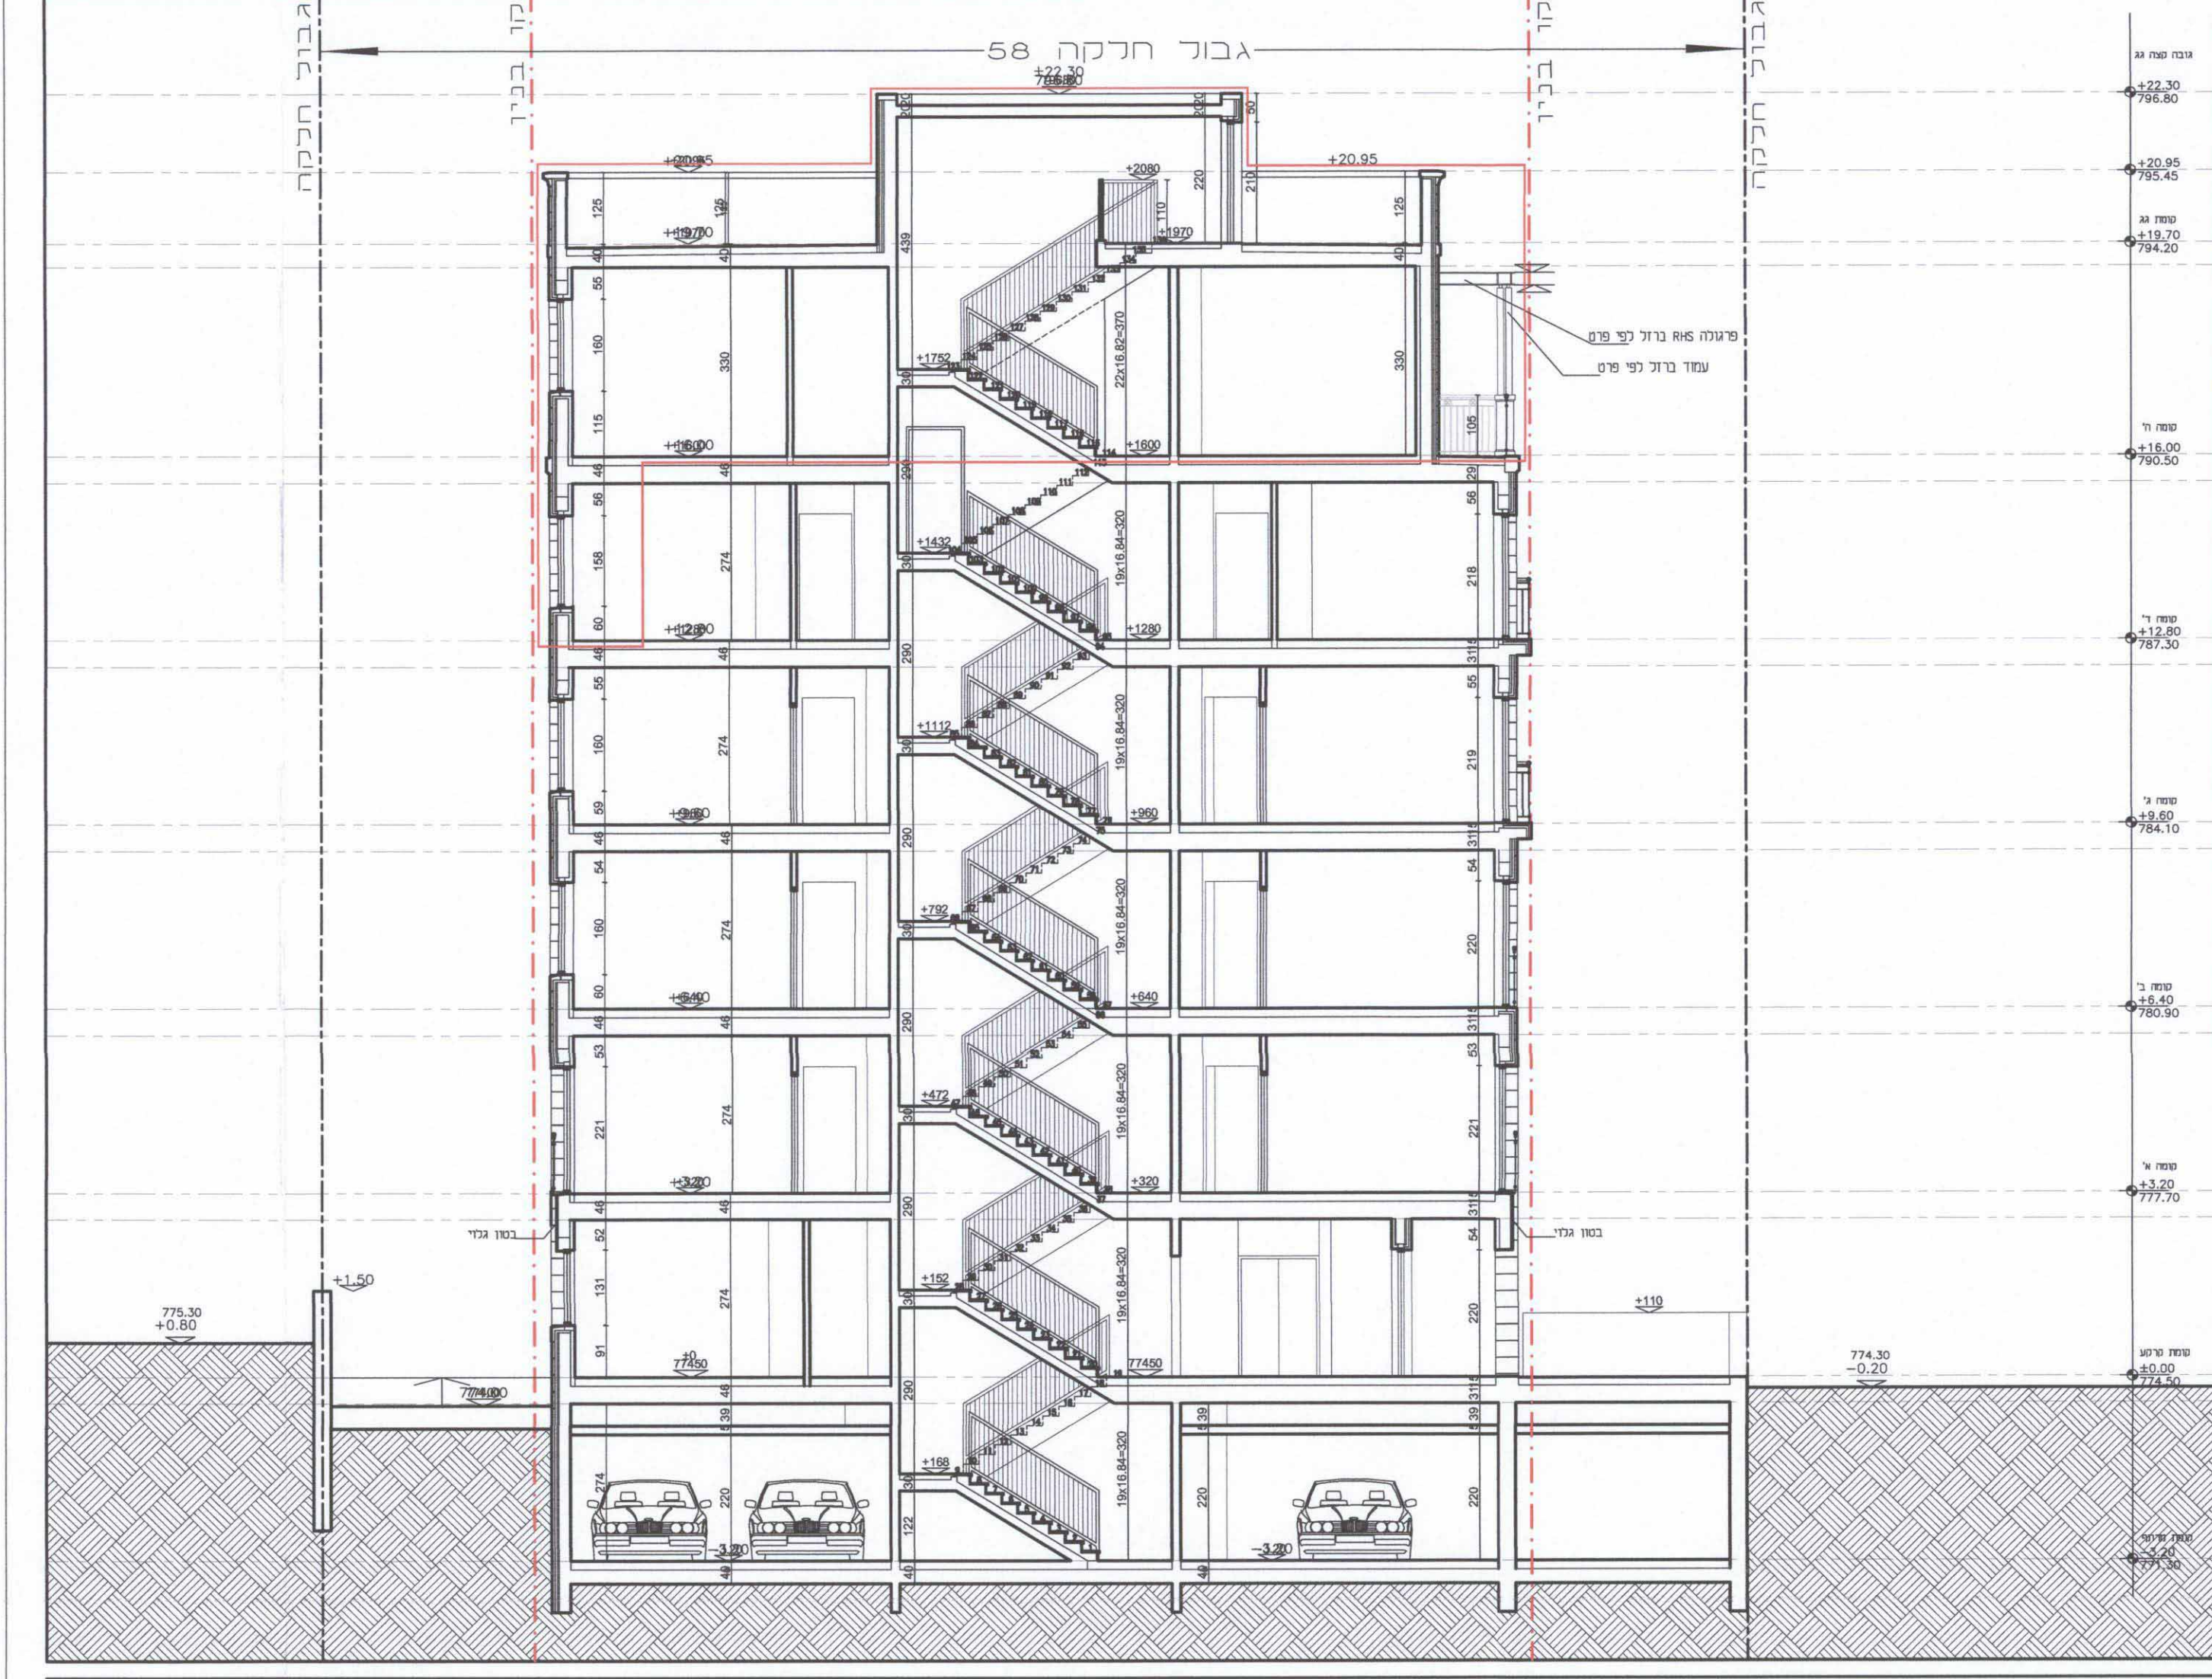

חזית דרומית מזרחית
קנ"מ : 1:100

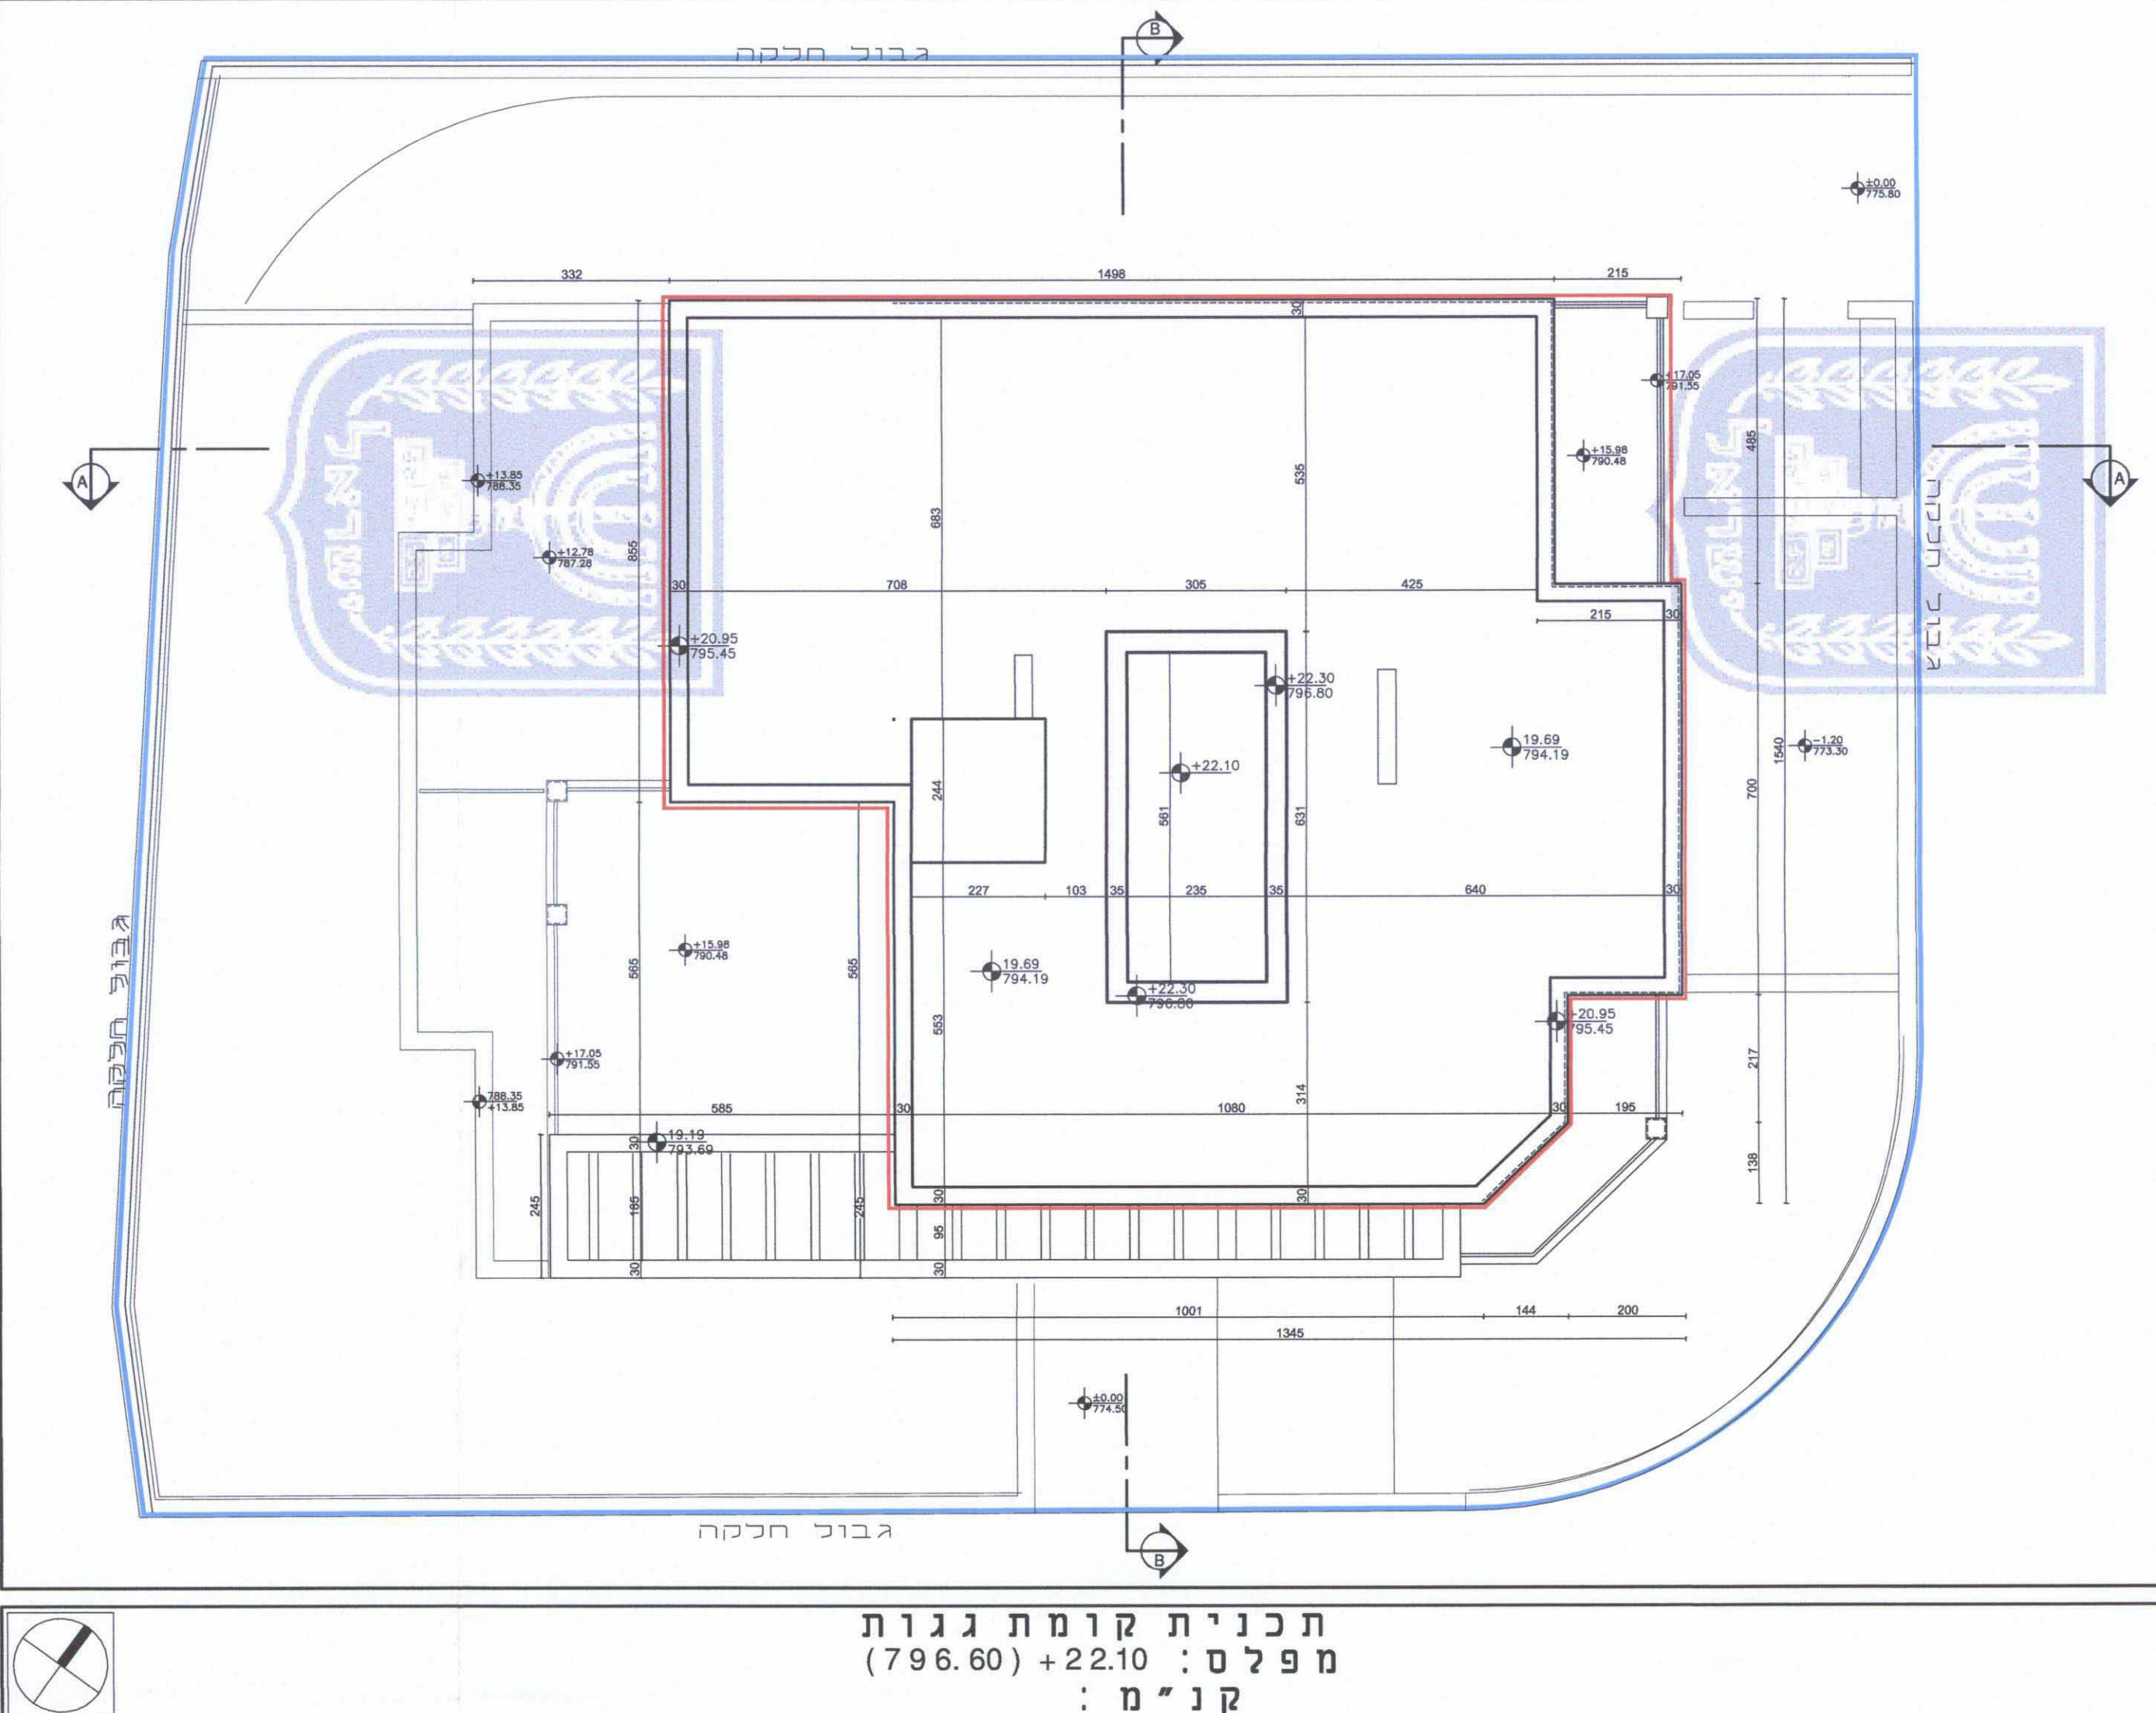


תוכנית קומת גג
מפלס : +16.00 (790.50)
קנ"מ : 1:100

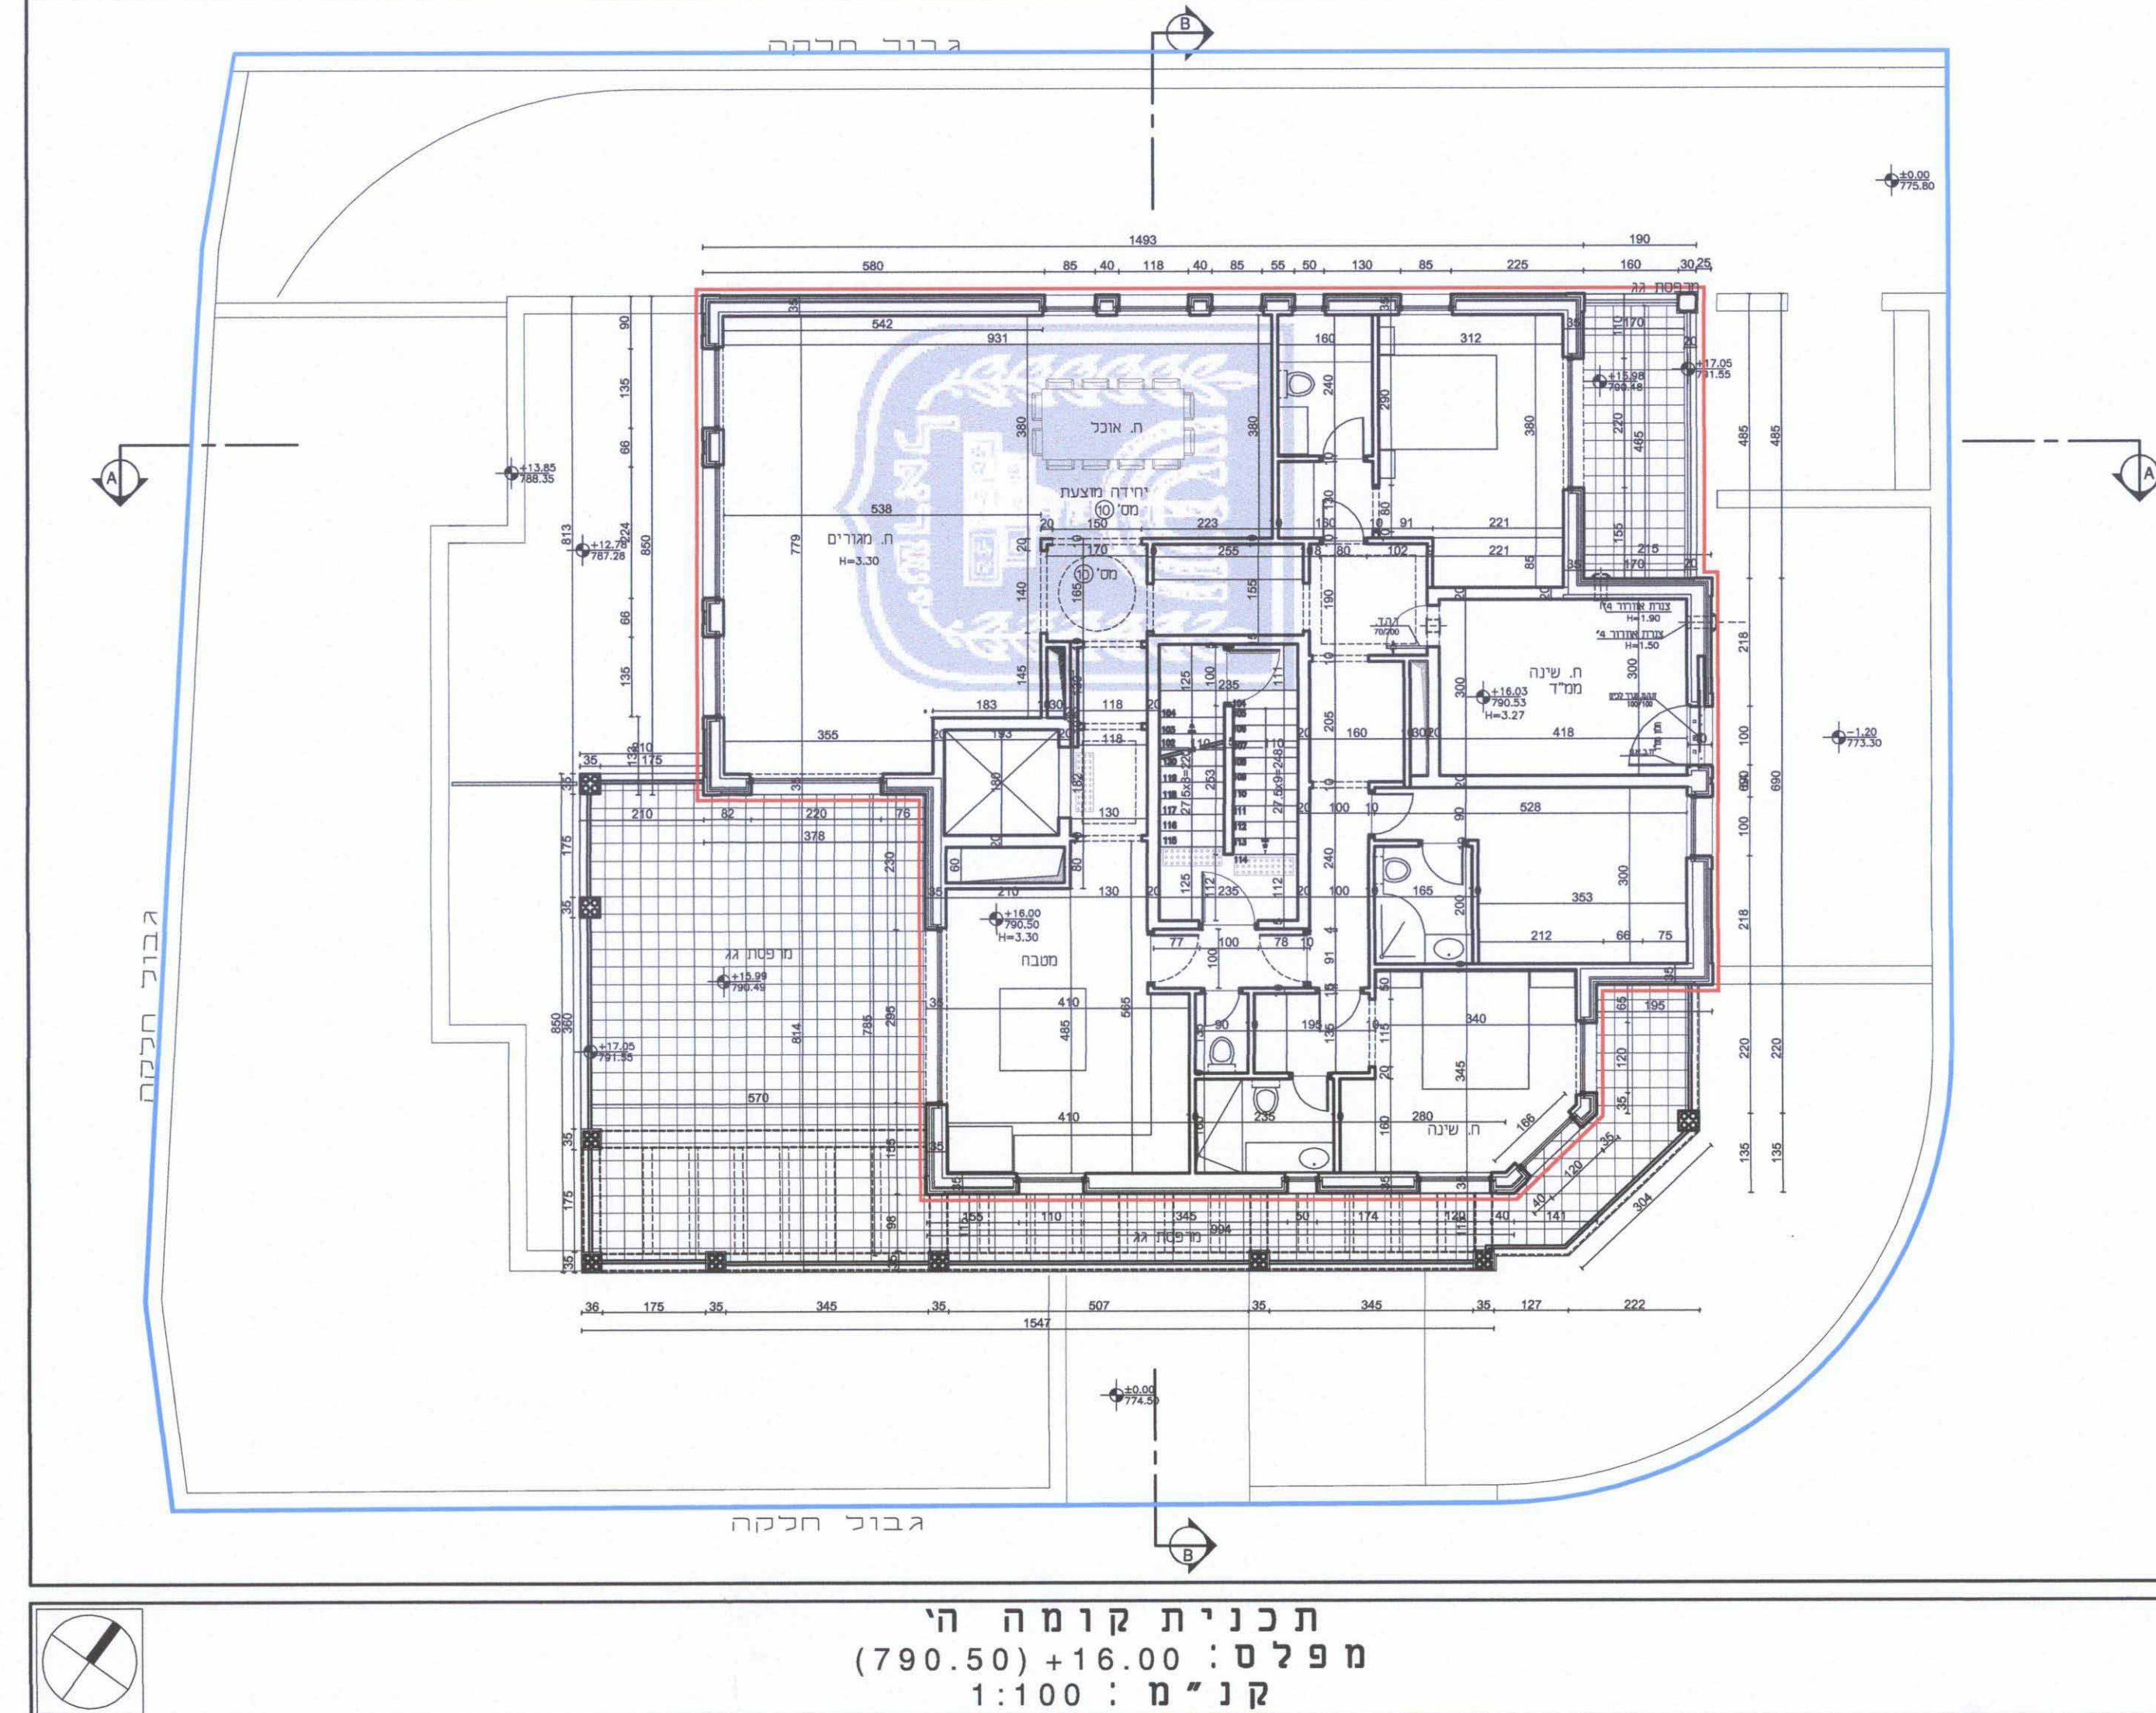

תוכנית קומת 1
מפלס : +16.00 (790.50)
קנ"מ : 1:100



תוכנית קומת 2
מפלס : +19.70 (794.20)
קנ"מ : 1:100

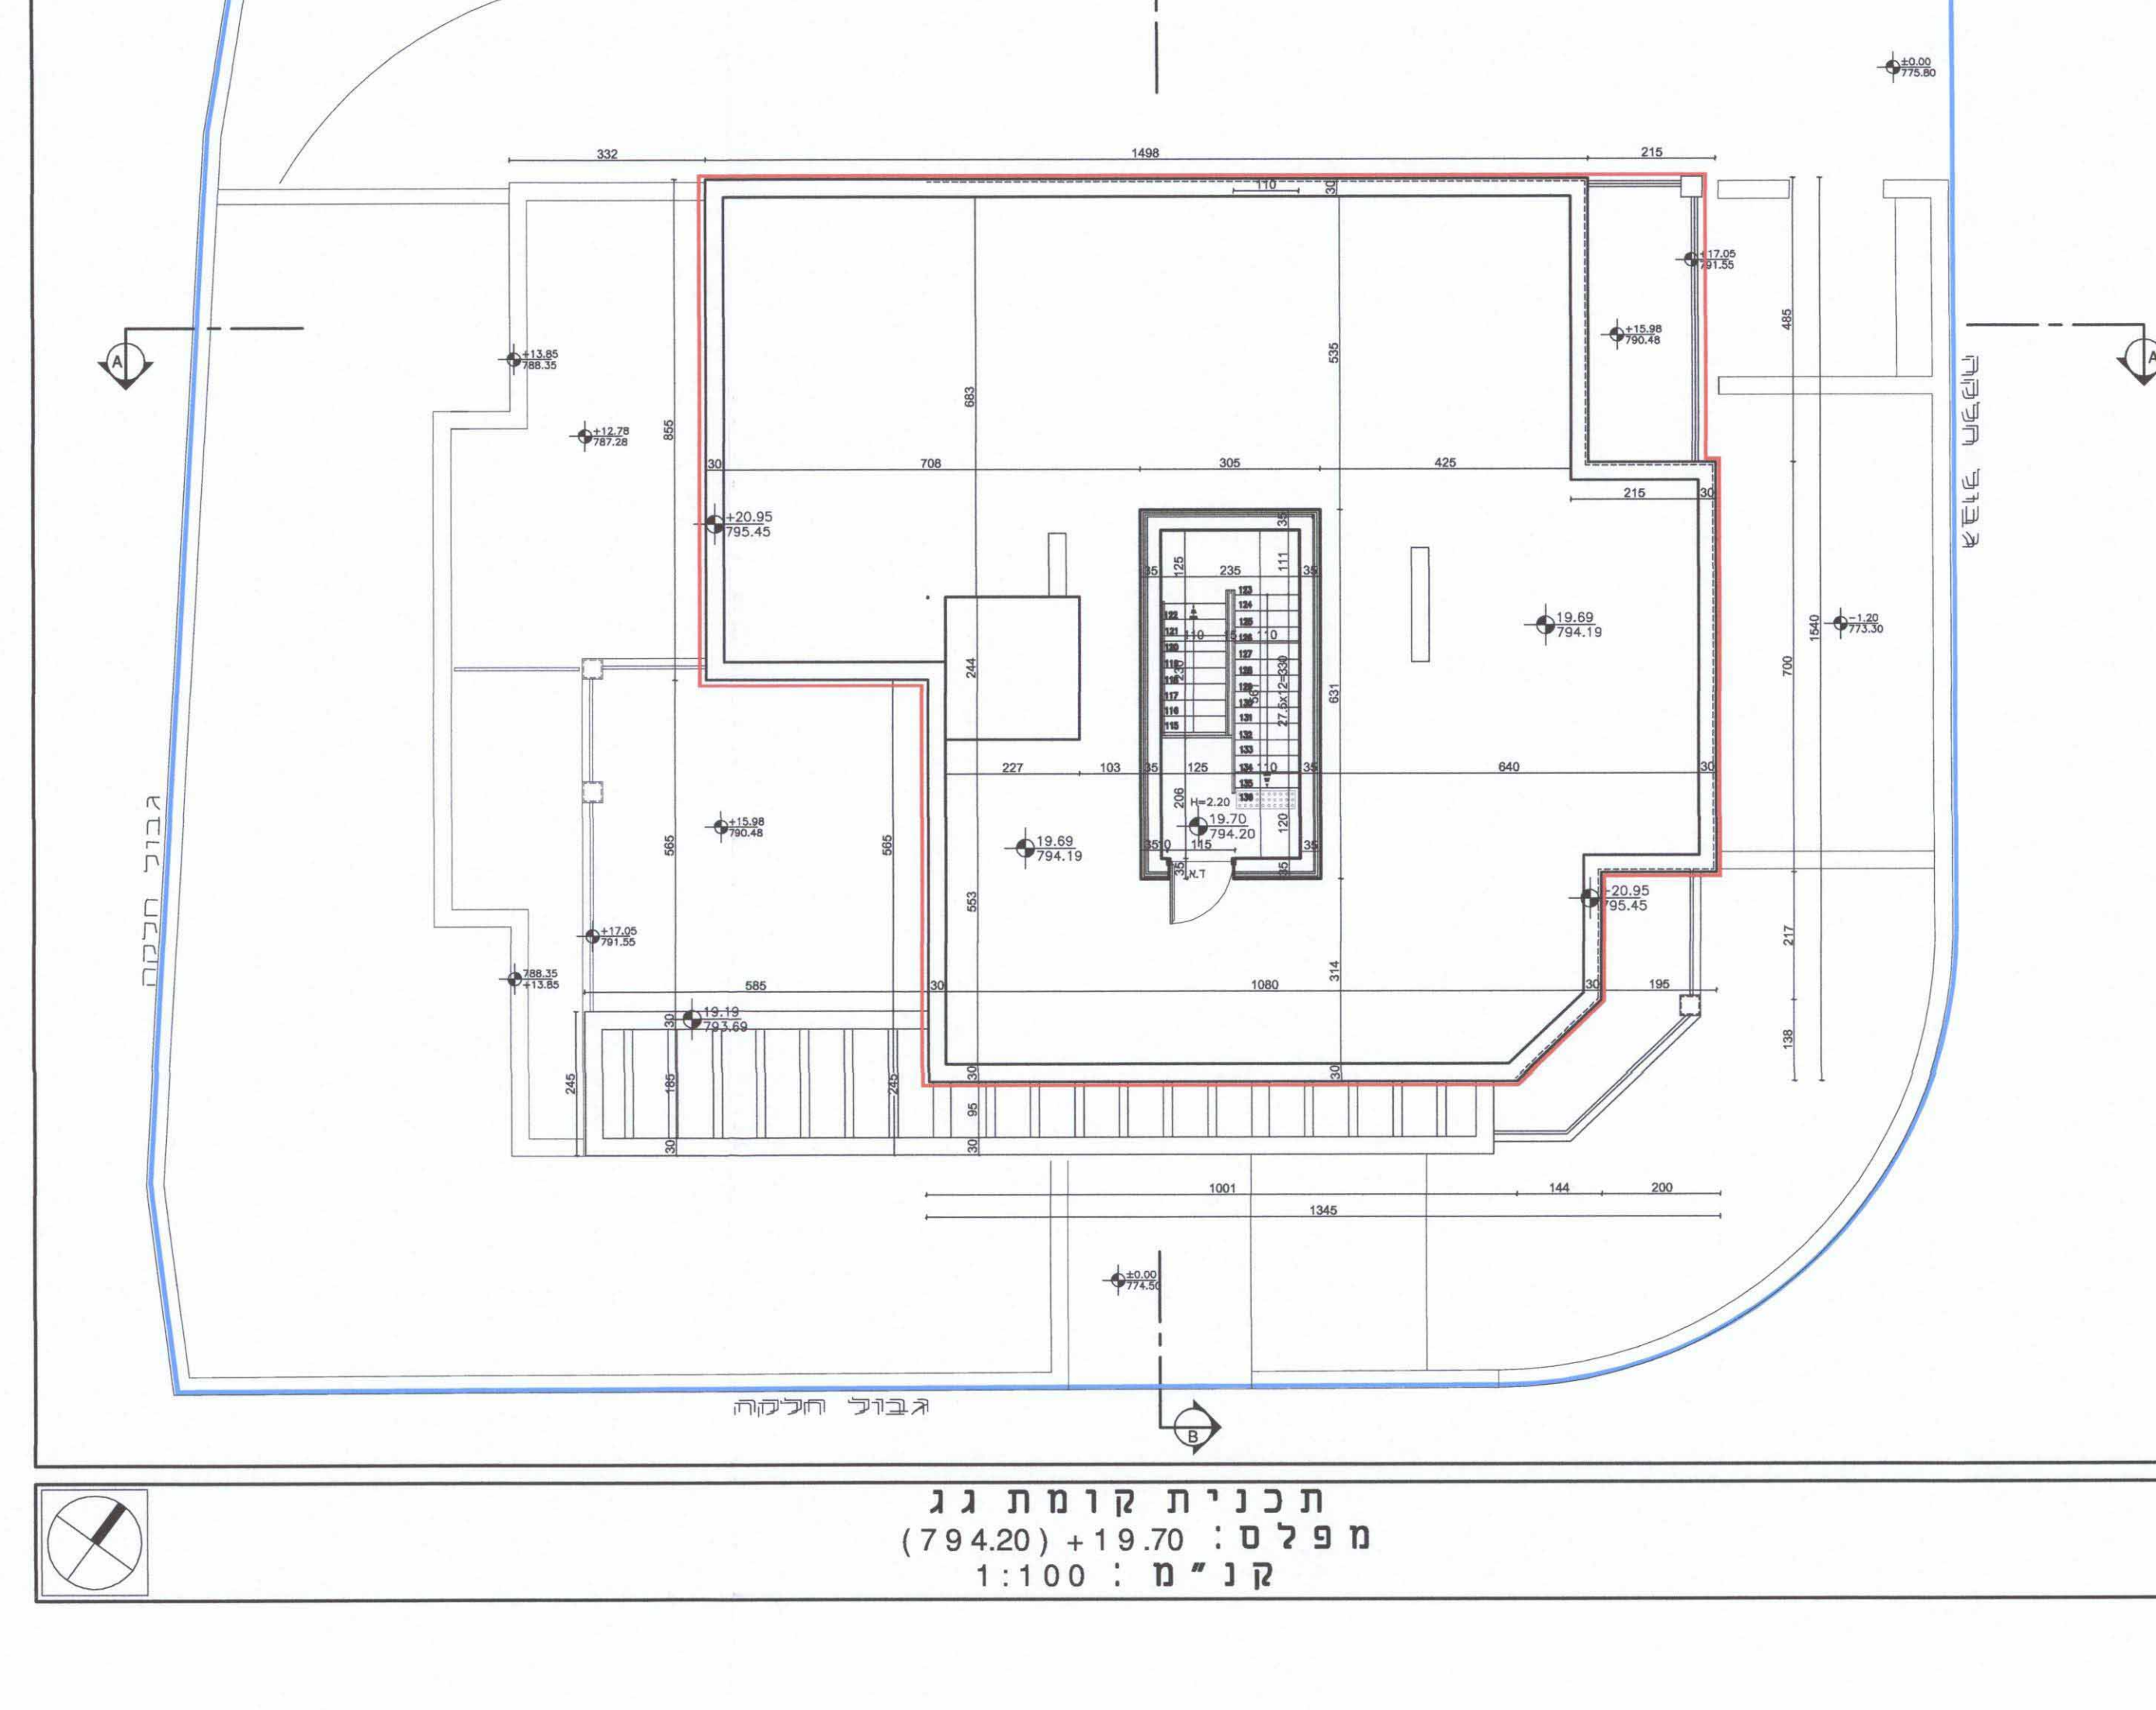

תוכנית קומת 3
מפלס : +19.70 (794.20)
קנ"מ : 1:100