
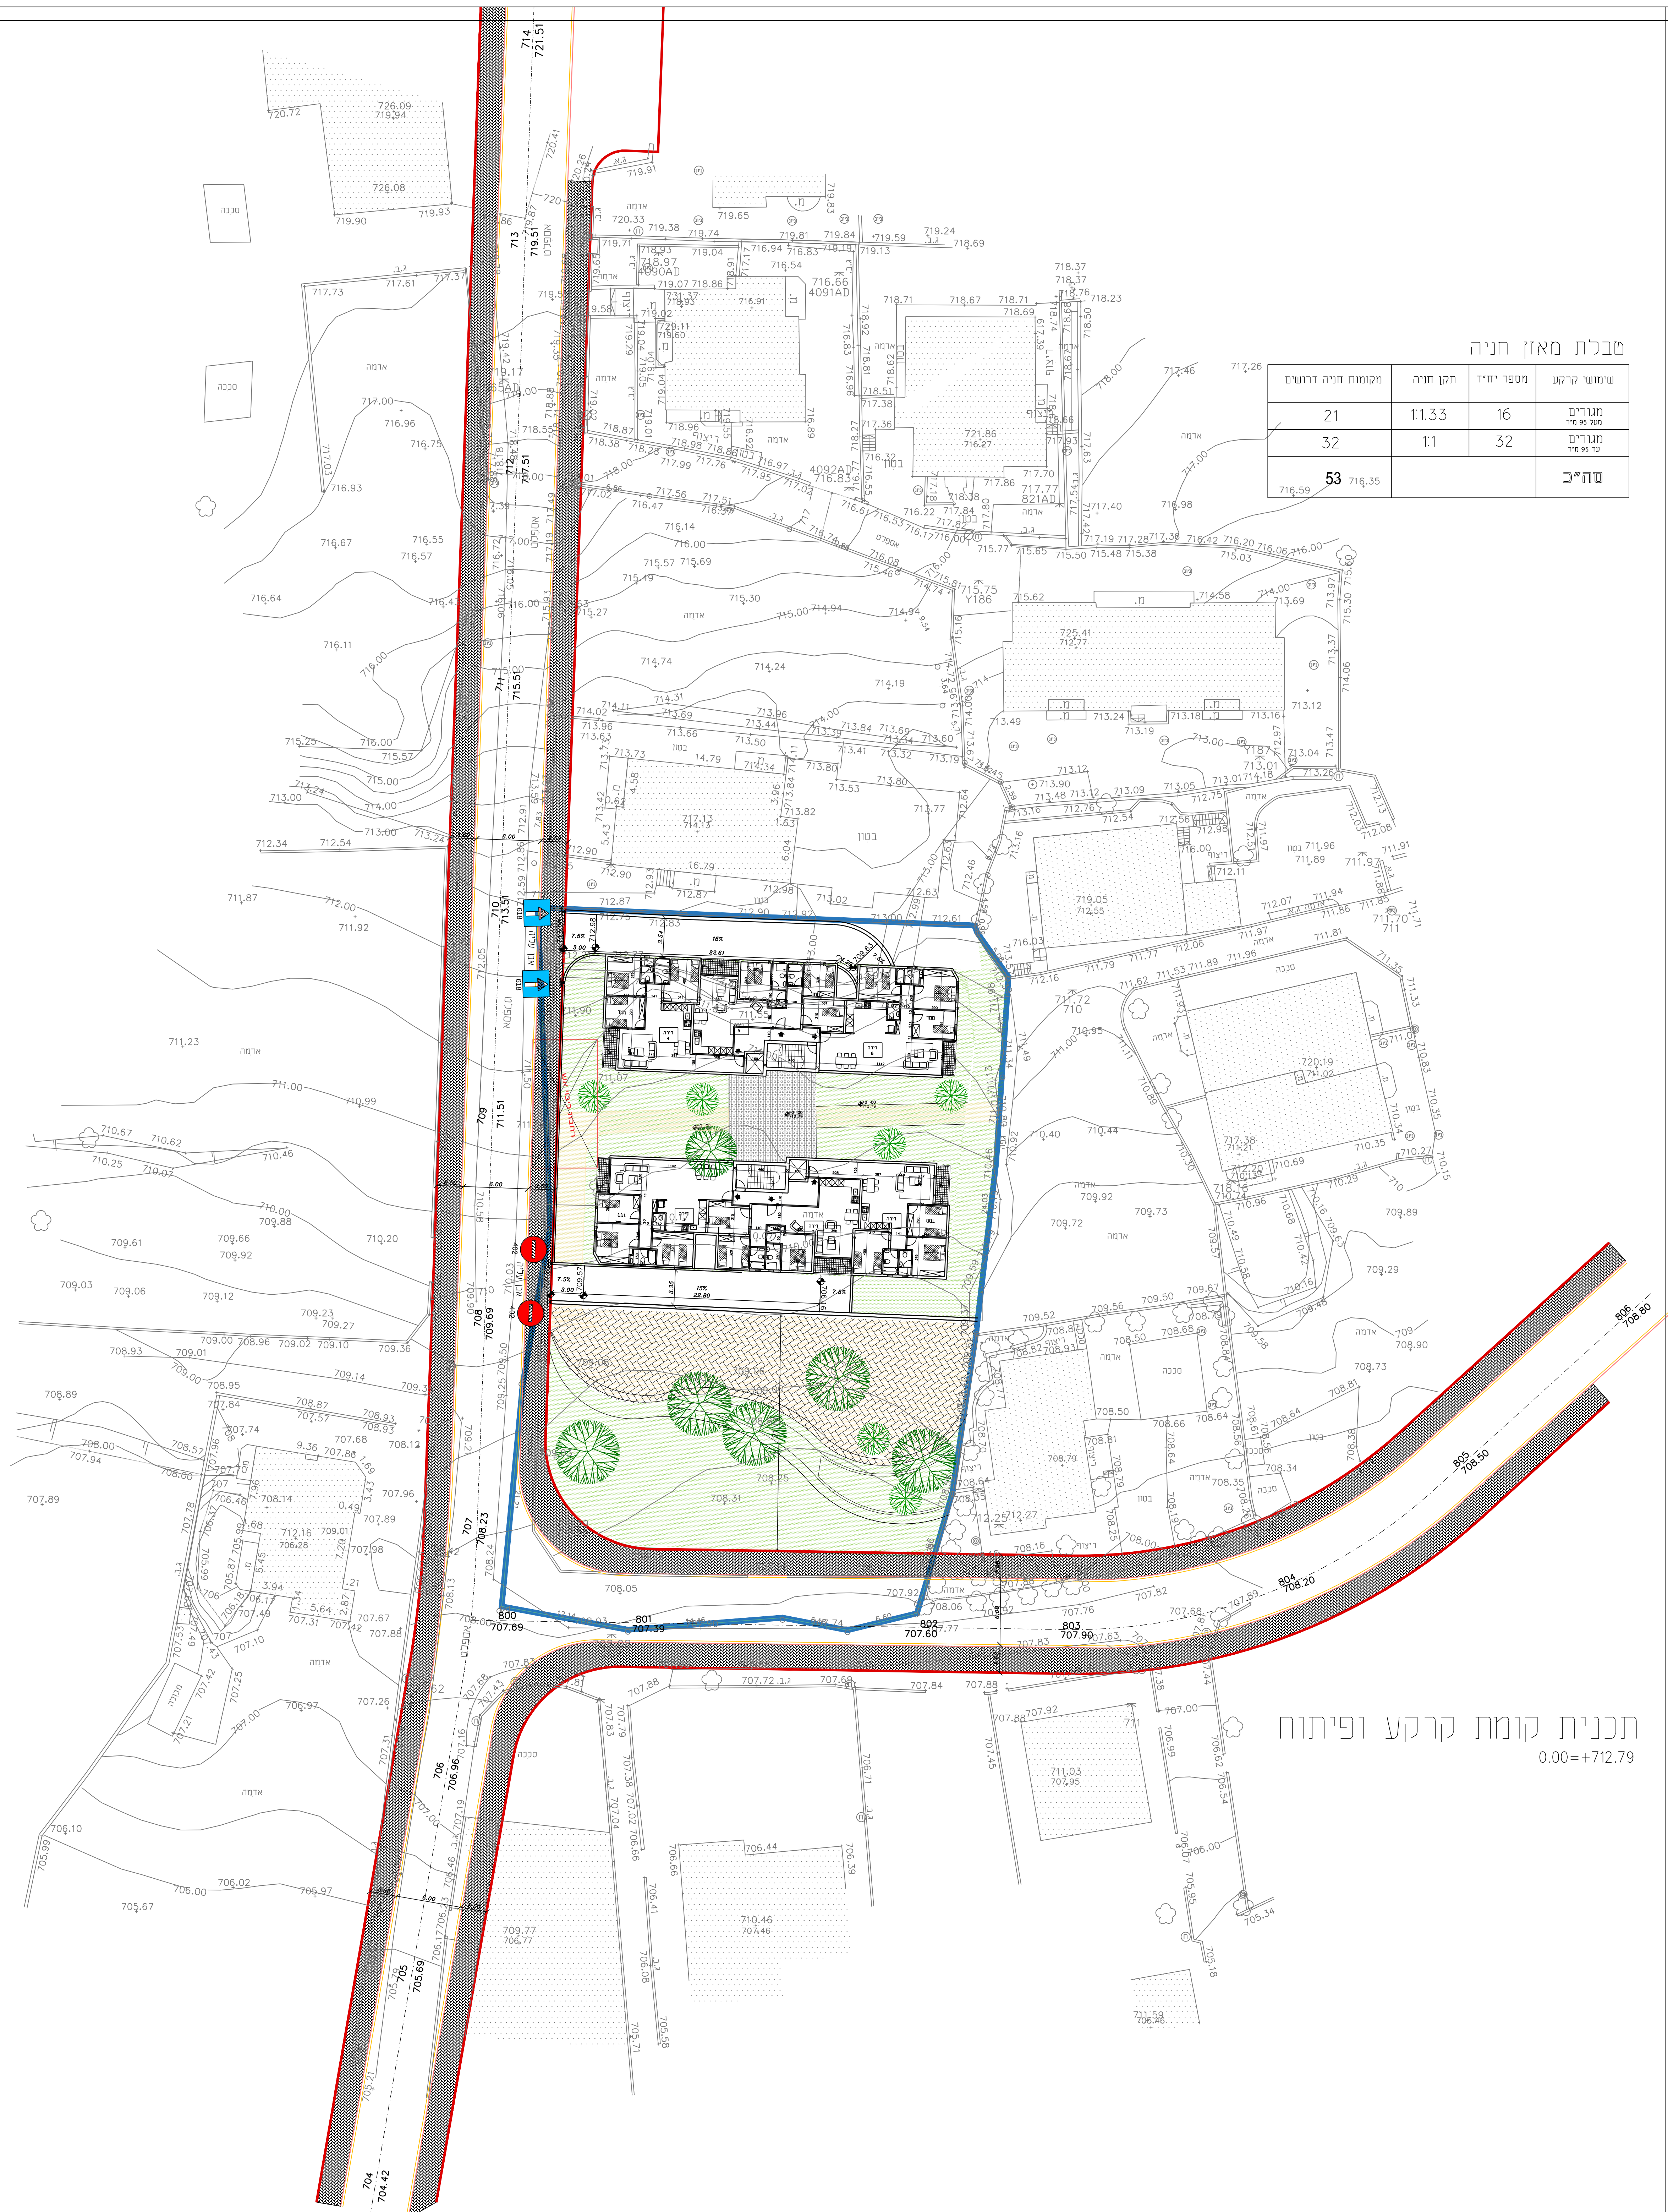


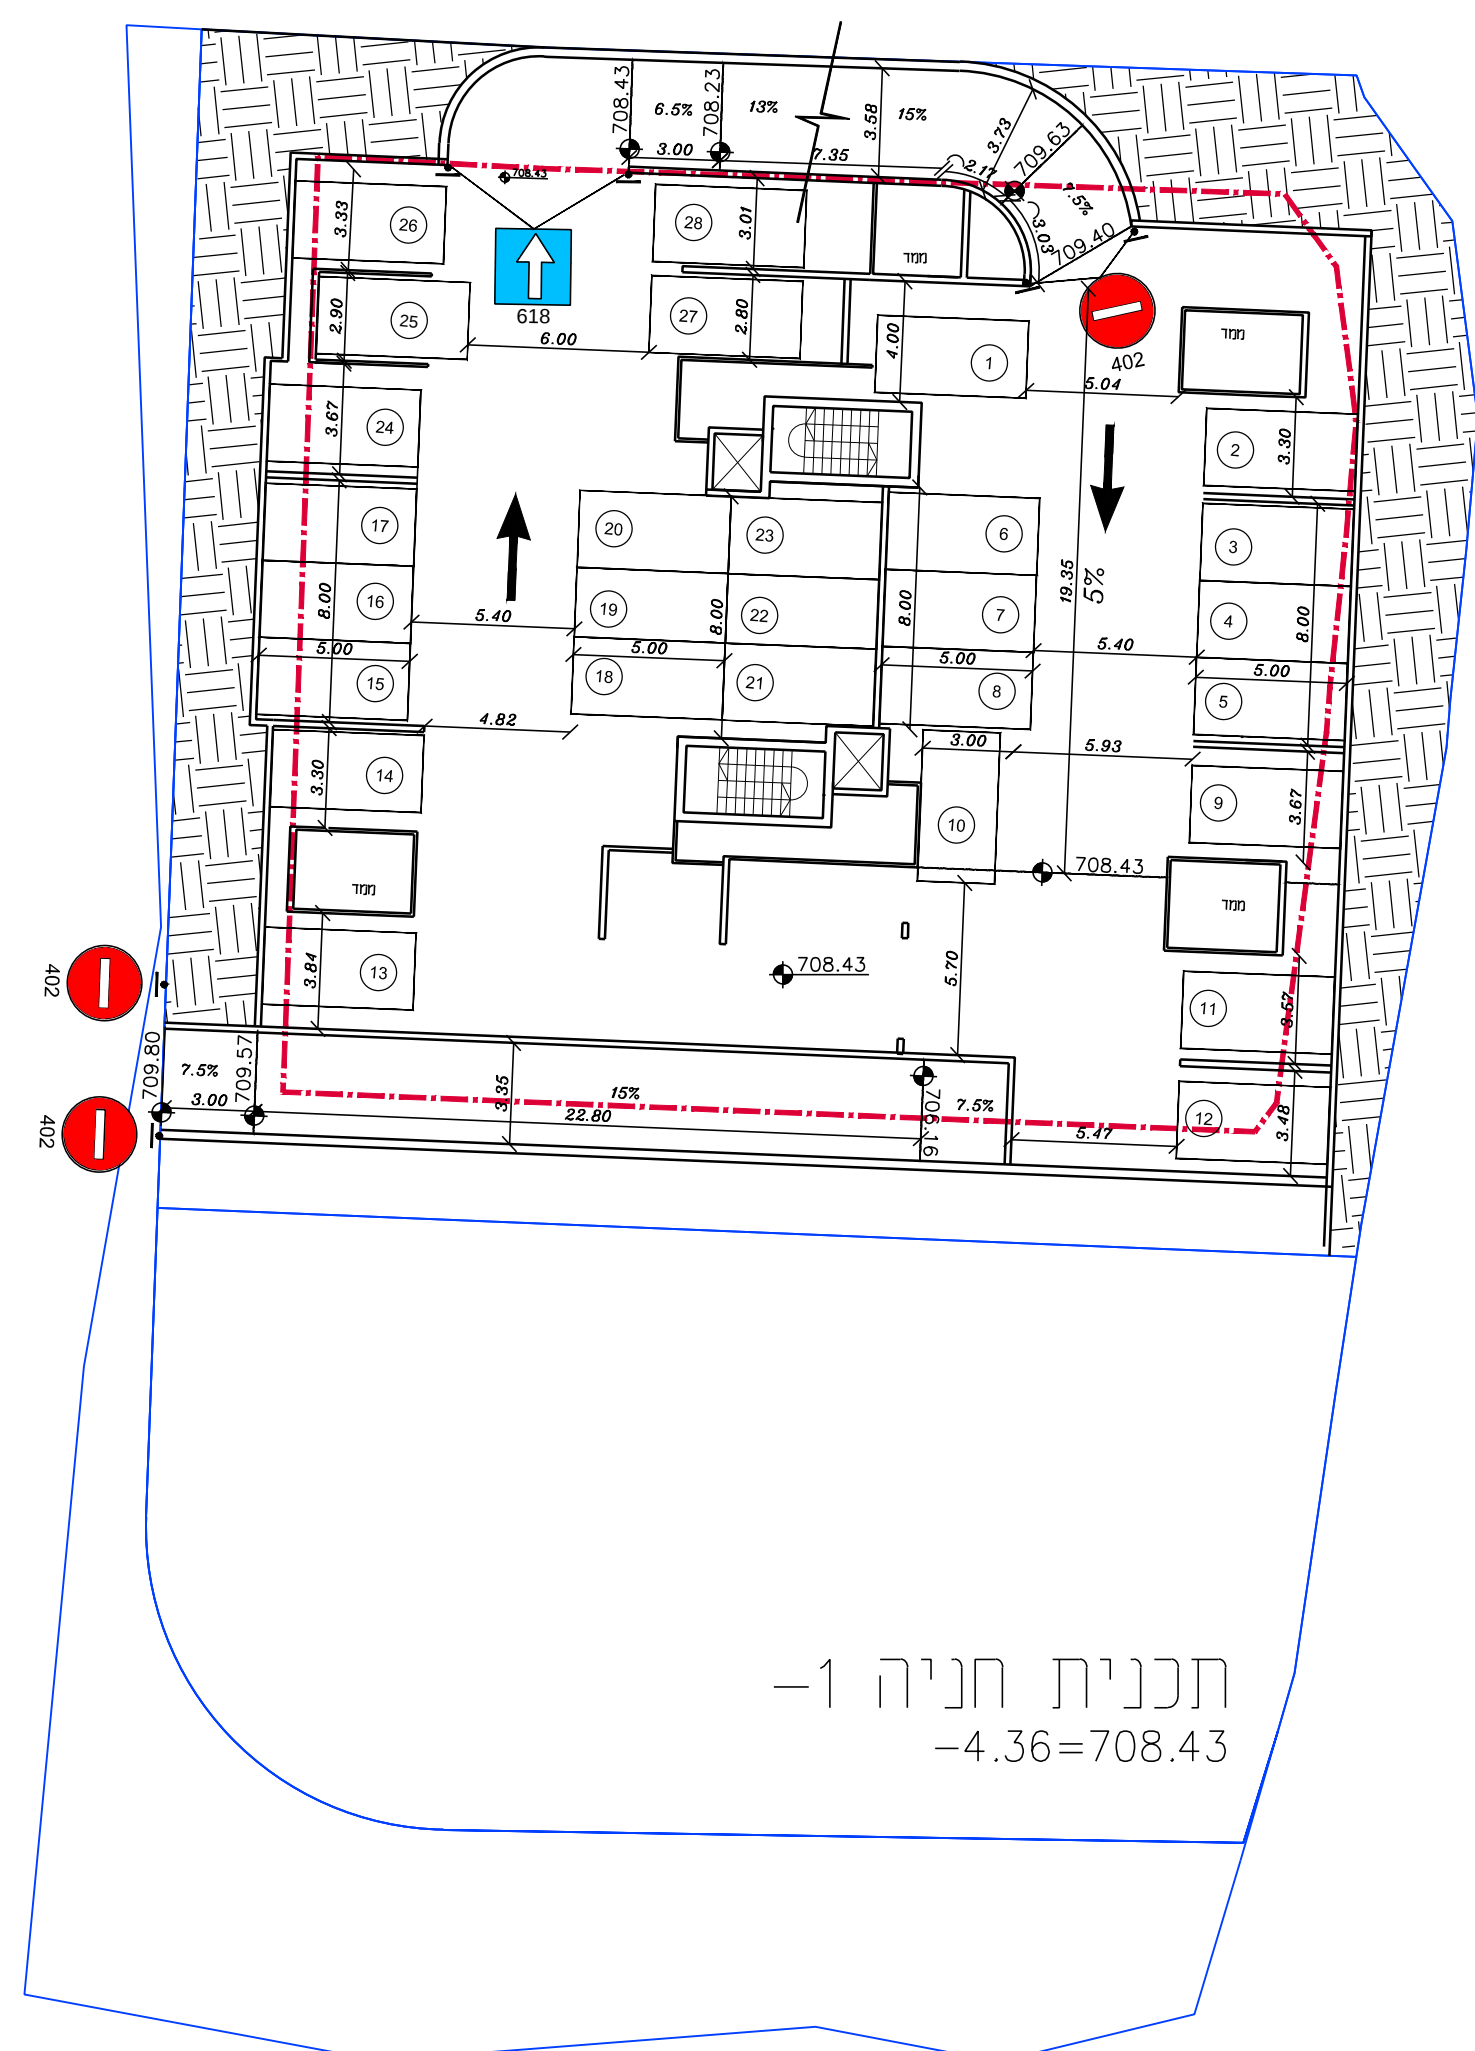

מקומות חניה דרושים	תקן חניה	מספר יחיד	שמוע' קרקע
21	1:1.33	16	מגורים חצ' 95 מ"ר
32	1:1	32	מגורים חצ' 95 מ"ר
716.35 53 716.59			סוּח'כ