

חוק התכנון והבנייה, התשכ"ה - 1965
תכנית מפורטת


תכנית מס' 101-0371518

שם התכנית

בניין חדש בן 6 קומות מעל חניה תת קרקעית, שועפאט

נספח עצים

שם הנספח	קני"מ
נספח מס' 1	1 : 100

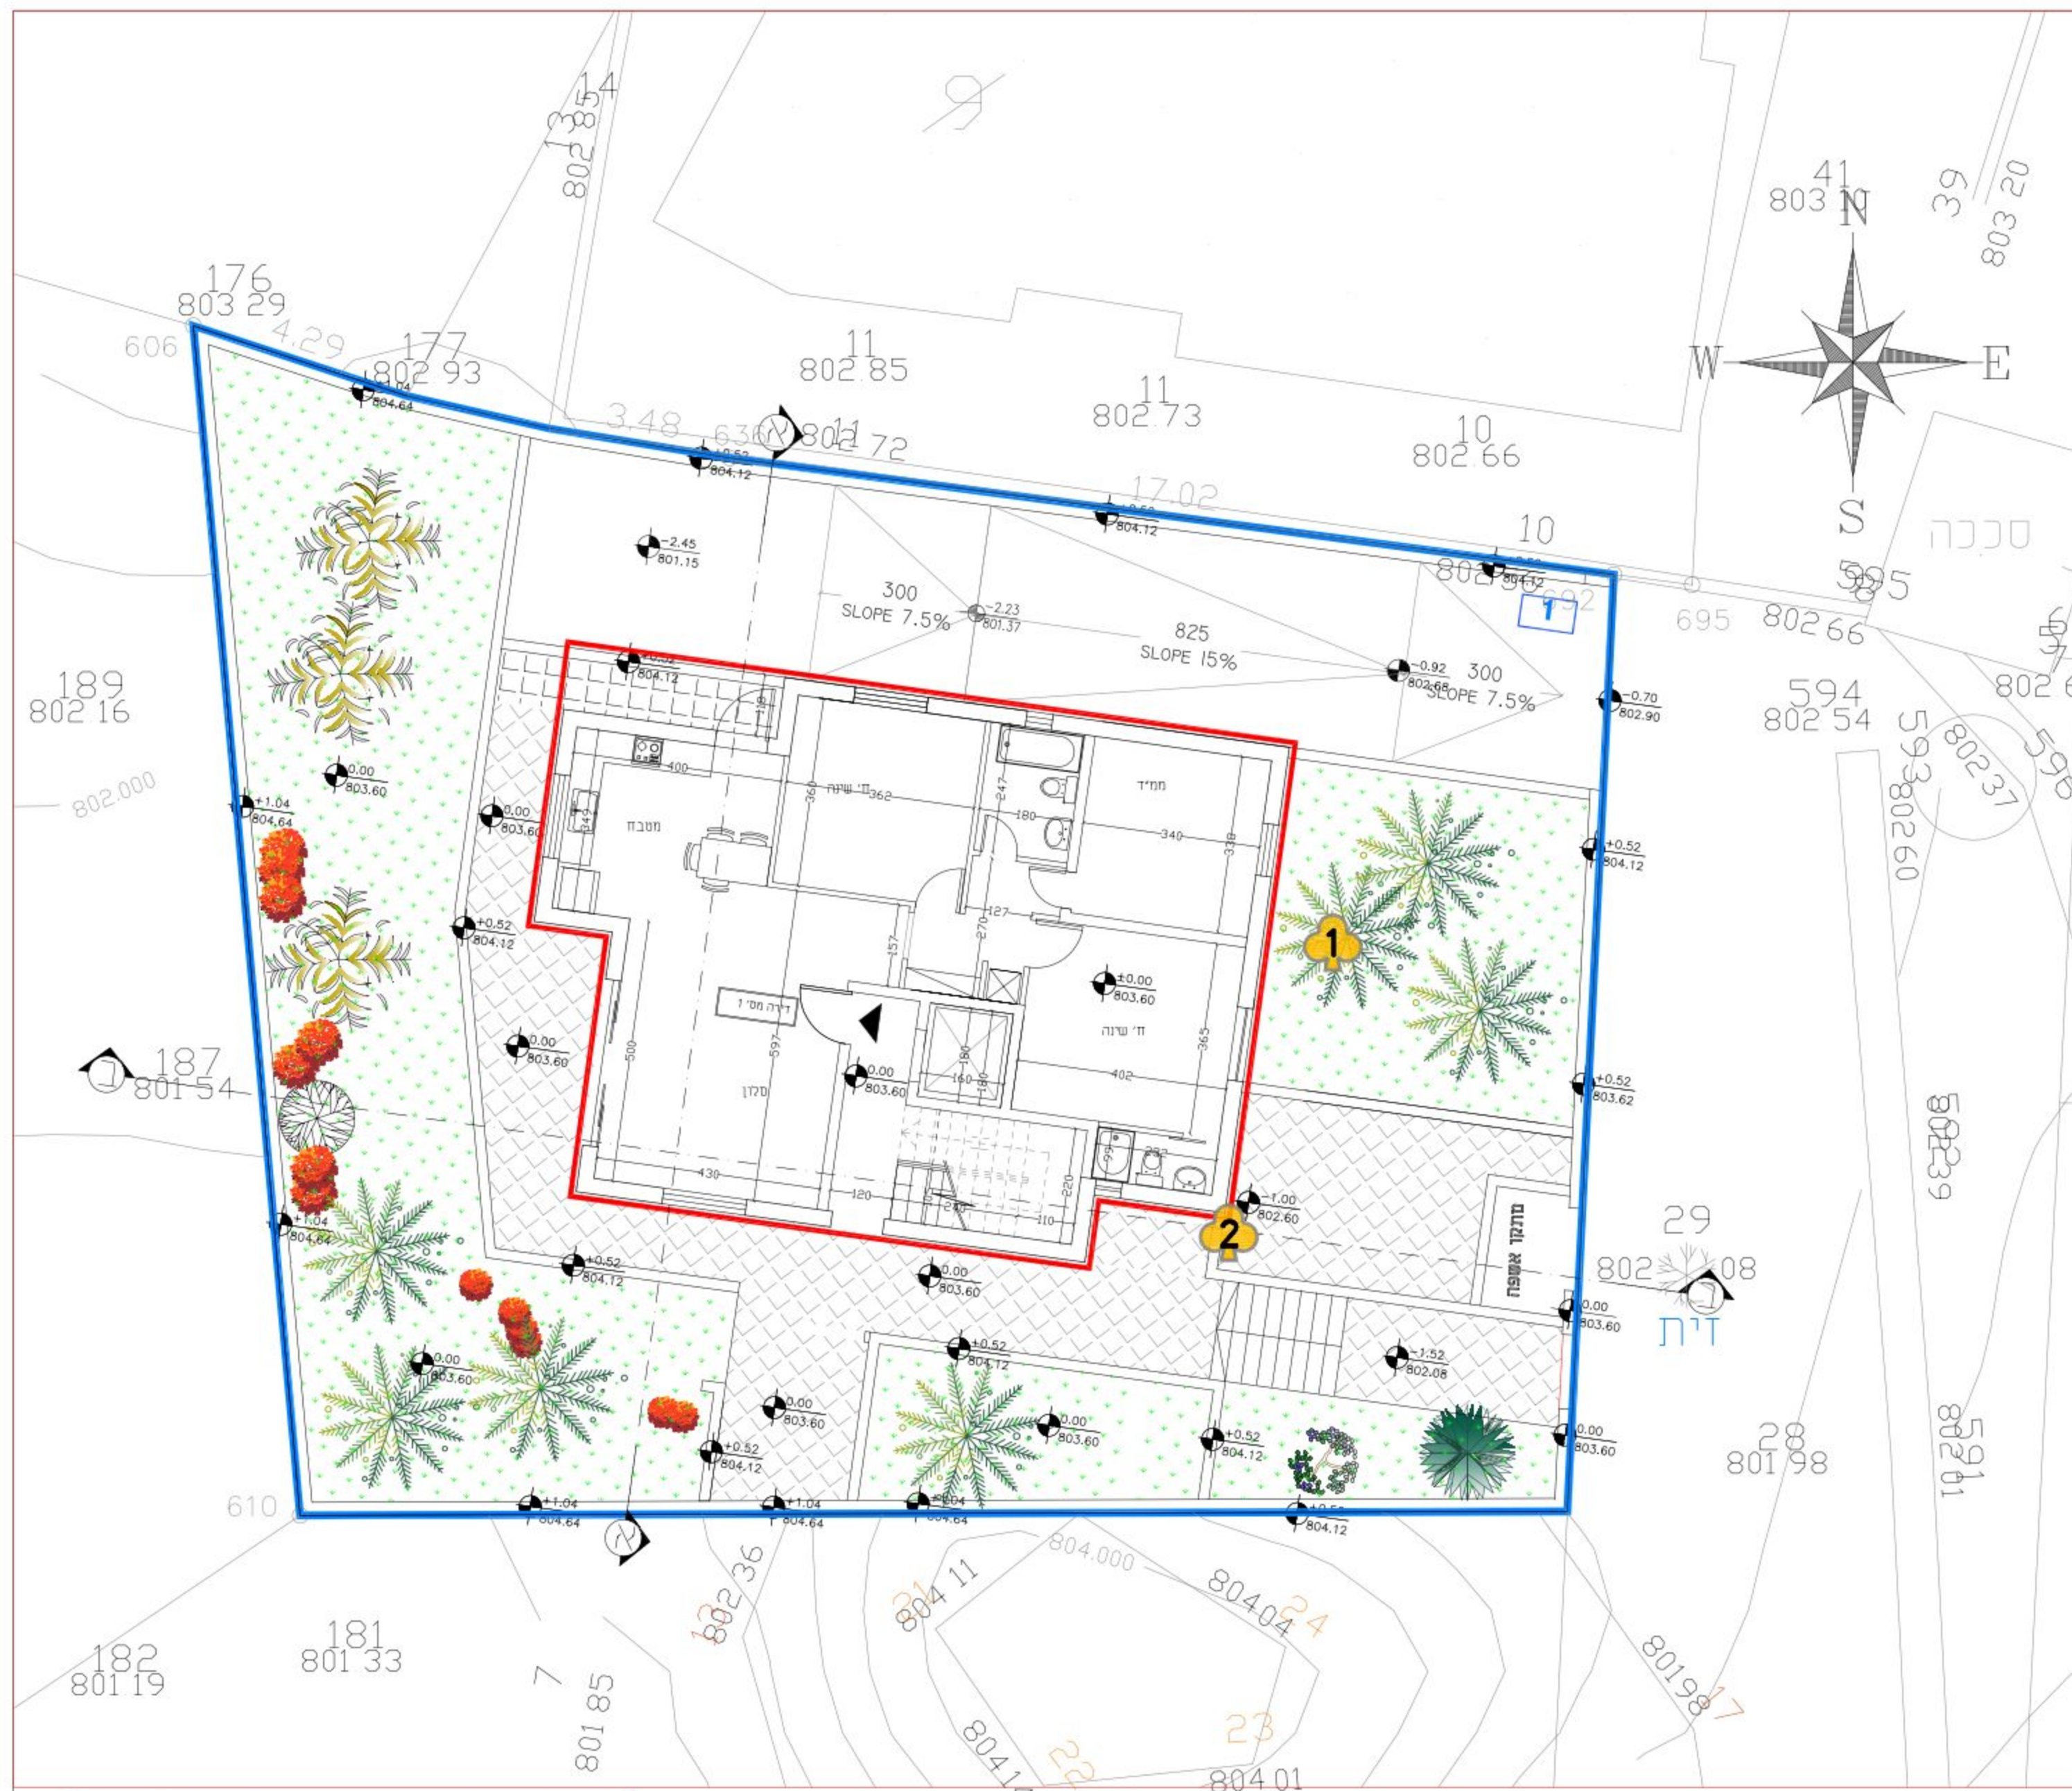

- מקרא
- גבול חכנית
 - בנין מוצע
 - עצים לדעתקה
 - 1 גבול תא שטח ומספרו

תכנית פיתוח 1 : 100
תכנית קומת קרקע



טבלת עצים

מספר עץ	מטוס מוצע עפ"י התכנית (כריתה/העתקה)	הערות עורך התכנית
1	העתקה	העץ נמצא בתחום השטח המיועד לבנייה ותועתק למקום אחר בחלקה ללא כל פגיעה באזור הבנייה
2	העתקה	העץ נמצא בתחום השטח המיועד לבנייה ותועתק למקום אחר בחלקה ללא כל פגיעה באזור הבנייה

חוק התכנון והבנייה, התשכ"ה - 1965
משרד האוצר - מחוז ירושלים
הועדה המחוזית החליטה ביום: 29/10/2017
לאשר את התכנית
2017/2/2017
מ"מ י"ר הועדה המחוזית
תאריך

תאריך 13/08/2016

עורך התכנית	מס' רישום שירותי תכנון והנדסה אדריכל בשרי טויל מ.ר. 105556
כתובת	דרך ענאתא - שועפאט
דוא"ר	0522873181
תלפון	02-5409531
דוא"ר	02-5409531
דוא"ר	nader_moshni@yahoo.com

