

נספח בינוי

נספח לתכנית מסי 617-0444844

מגרש 67, שכי המייסדים,
קרית מלאכי

גליון 1 מתוך 1


תחולה	מחייב חלקית
תיאור	מחייב חלקית לעניין העמדה עיצוב אדריכלי וחומרי גמר
תאריך עריכת הנספח	20/02/2019
קנ"מ	1:200
תרשימים נוספים	קנ"מ
שם תרשים	
שם תרשים	
שם תרשים	
שמות וחדתיות:	
עורך הנספח	שם: ישראל מטילטי
	תאגיד: מטילטי אדריכלים בע"מ
	חדתיות:



מבט על החזית הדרומית

מקרא


- גבול תוכנית
- גבול תא שטח
- 2 מספר תא שטח
- - - קו בניין ומידתו
- · - · - קו בניין עילי
- - - - - קונטור מבנה מקסימלי
- מספר הדרך
- X קו בניין
- - - רוחב הדרך

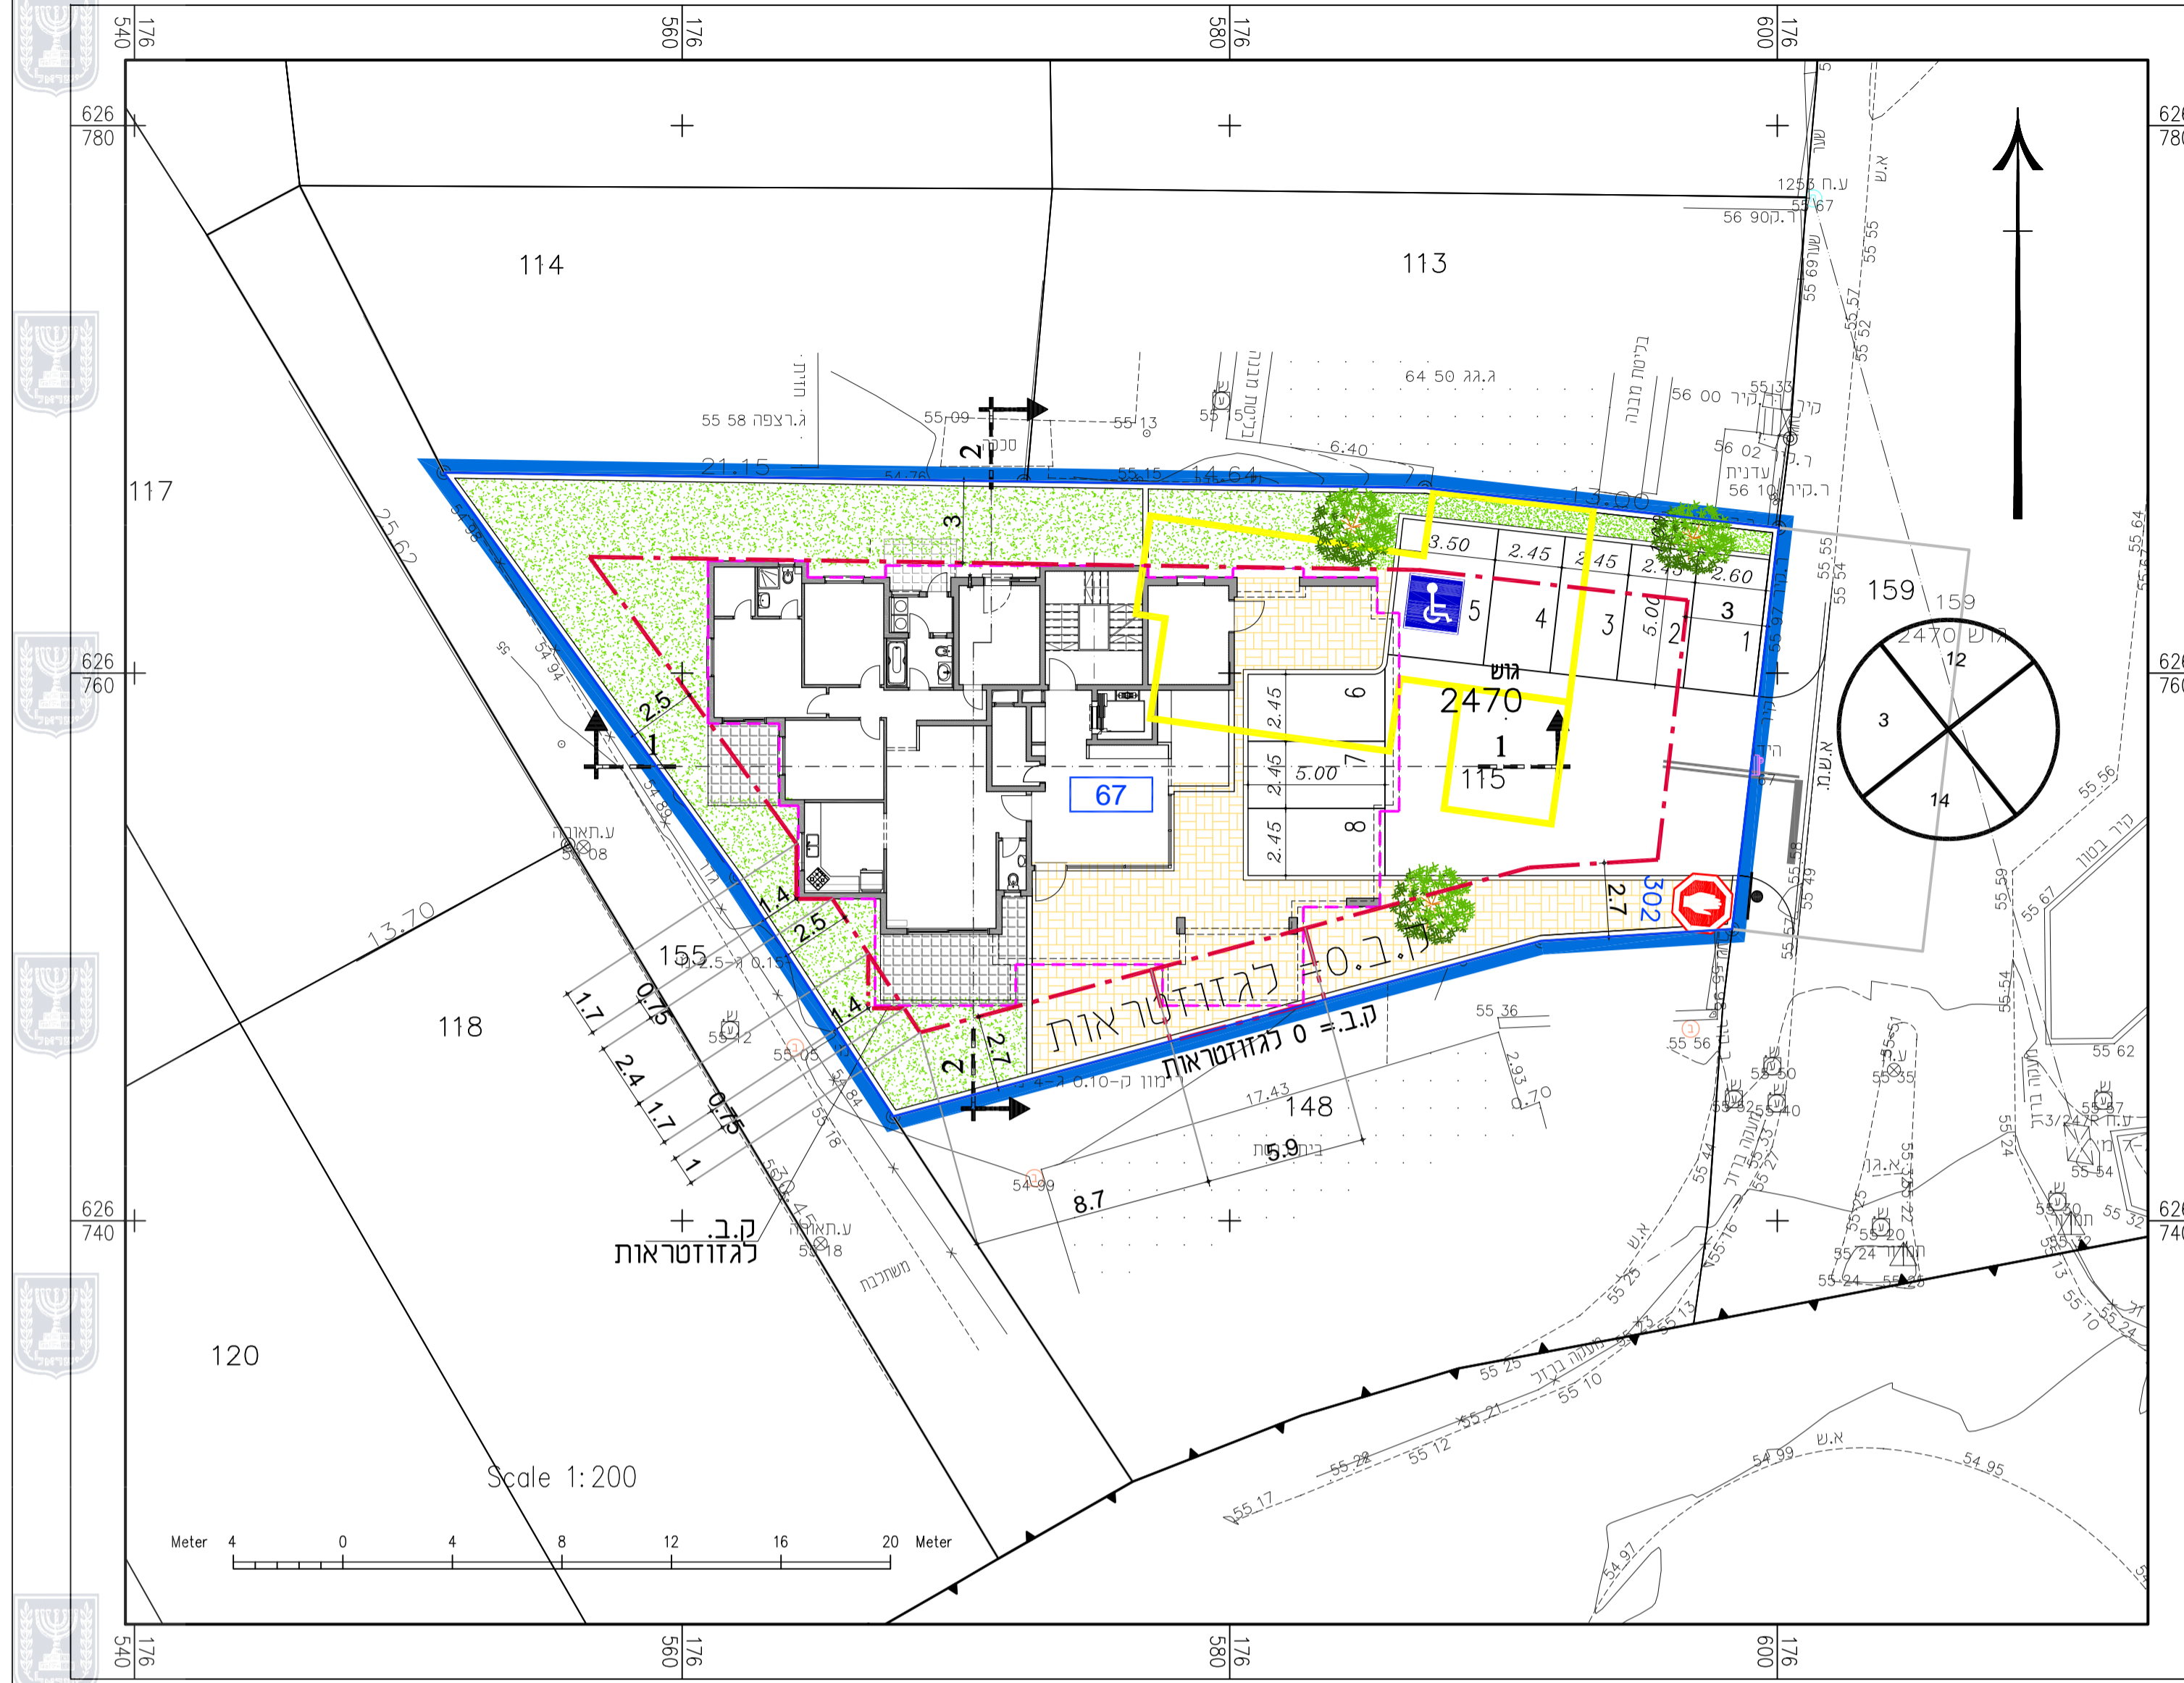


חזית דרומית קנ"מ 1:250




חזית צפונית קנ"מ 1:250

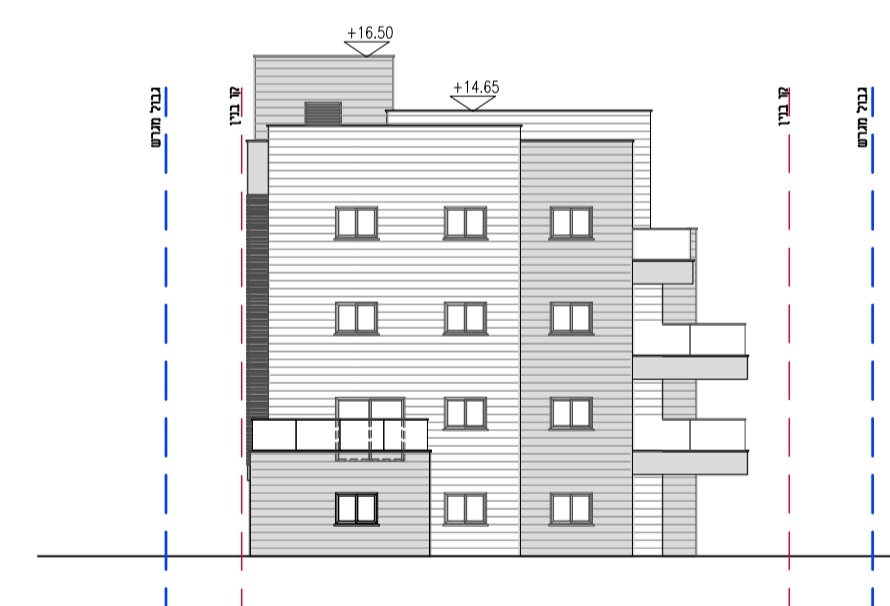


חזית מערבית קנ"מ 1:250

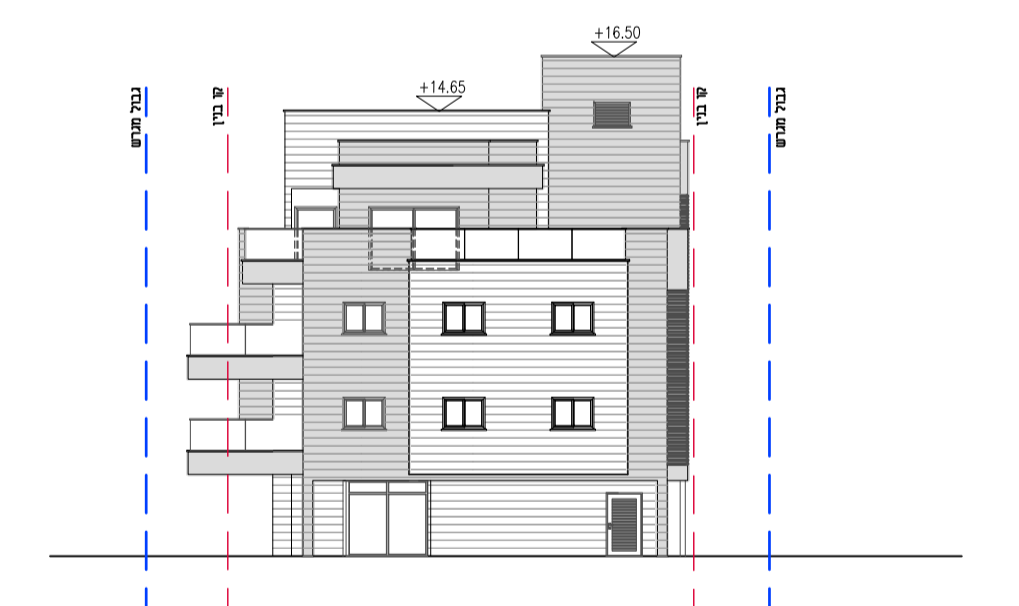

חזית מזרחית קנ"מ 1:250

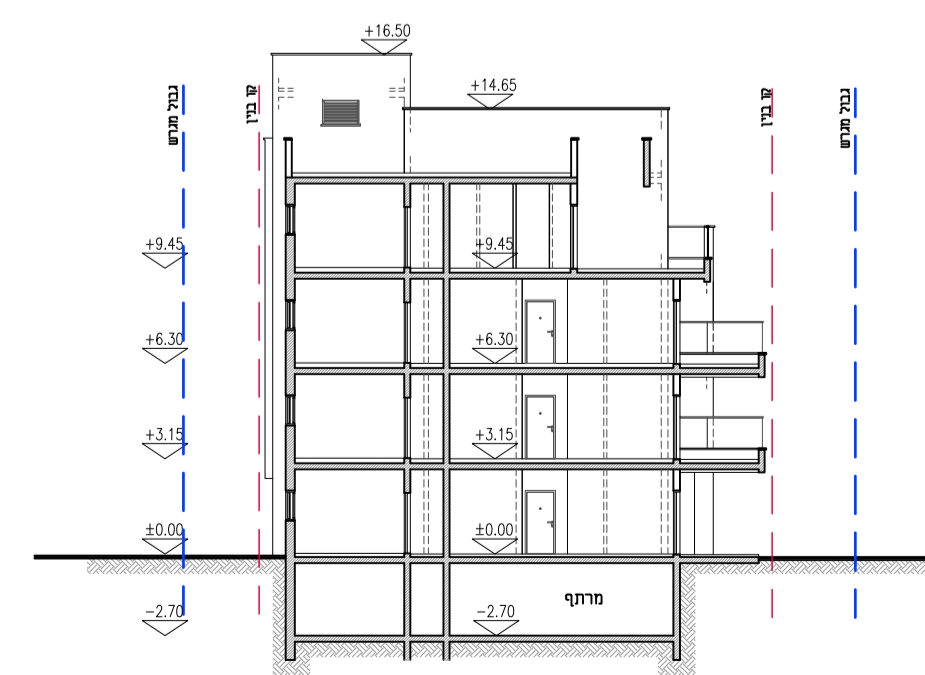

חתך 2-2 קנ"מ 1:250

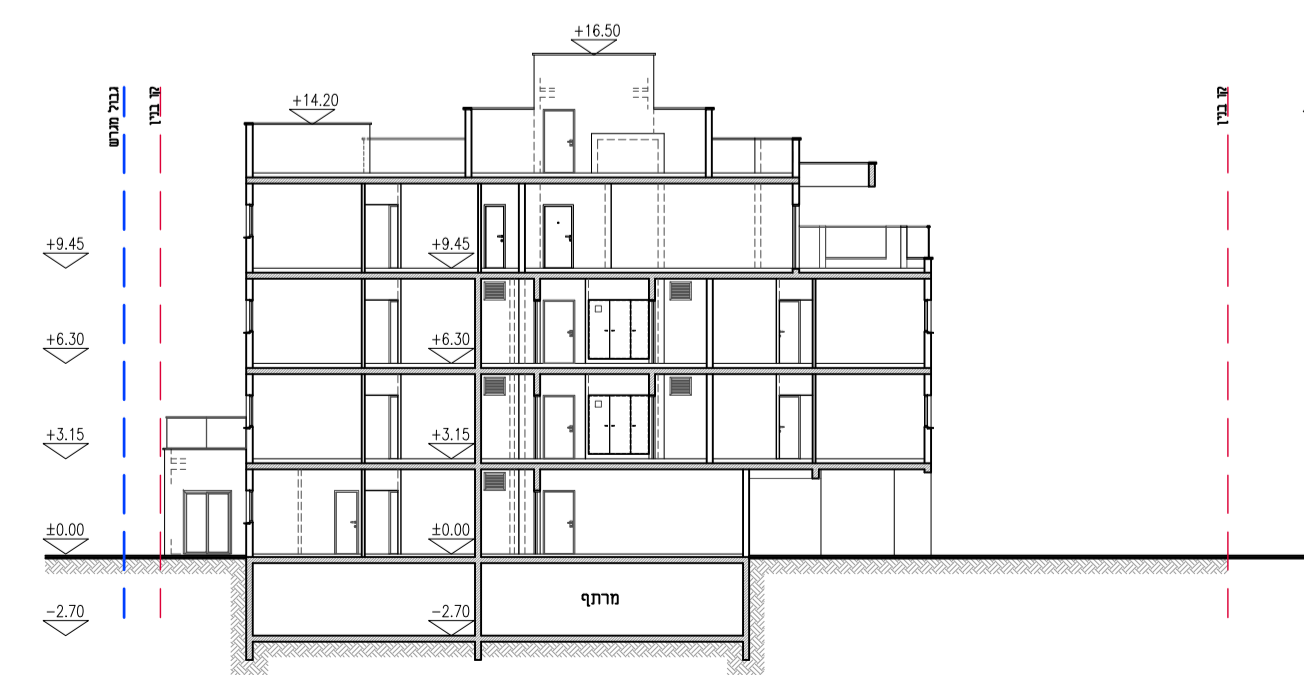

חתך 1-1 קנ"מ 1:250