
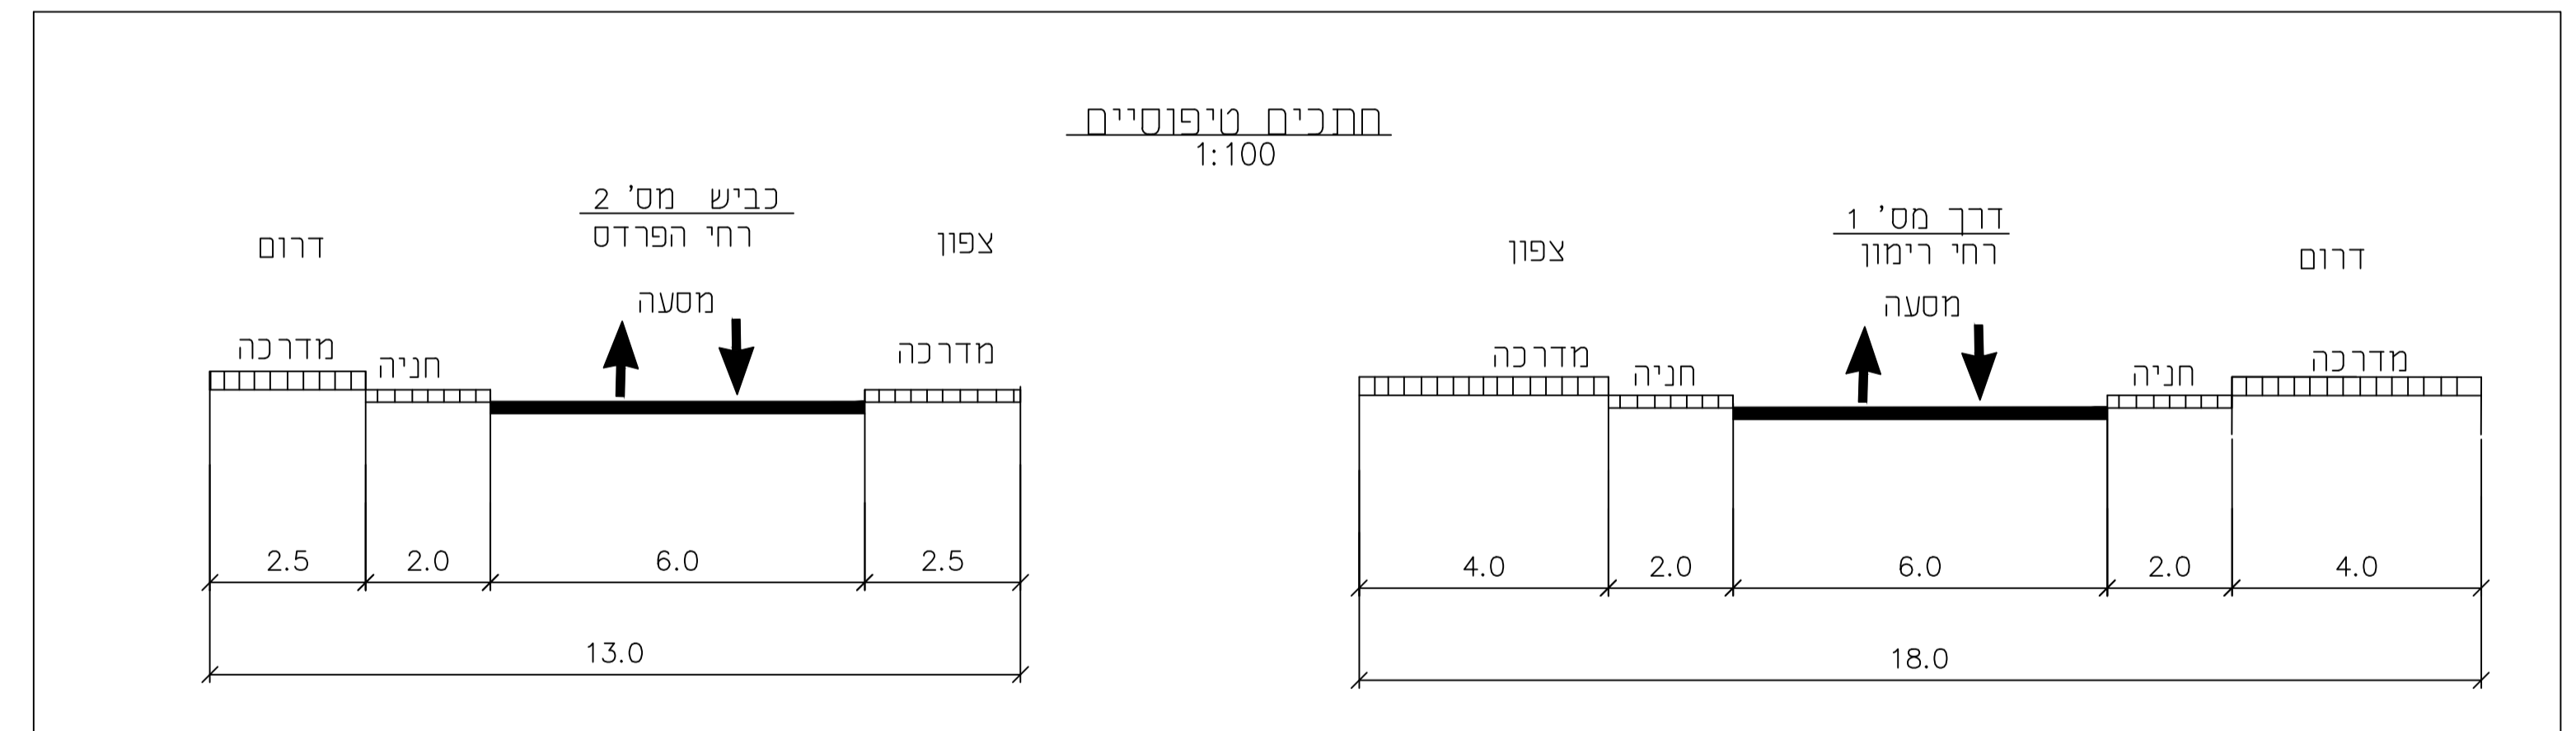


נספח תנועה מנחה

מס' 606-0538132	
רחוב הרימון - הפרדס קרית גת.	
נספח תנועה מנחה	
תאריך עריכת תוכנית	15.05.17
קני"מ	1:500
שמות וחתימות:	
עורך תוכנית	מרסל ורדין
חתימה	מרסל ורדין
תאריך	04.05.17
חתימה	אריאל חלדון
תאריך	04.05.17

מפתח

	גבול תכנית
	קו בניין
	גבול שטח
	גבול חא שטח
	תחנת רכב פרטי, מס' תחנת
	תחנת תחבורה ציבורית

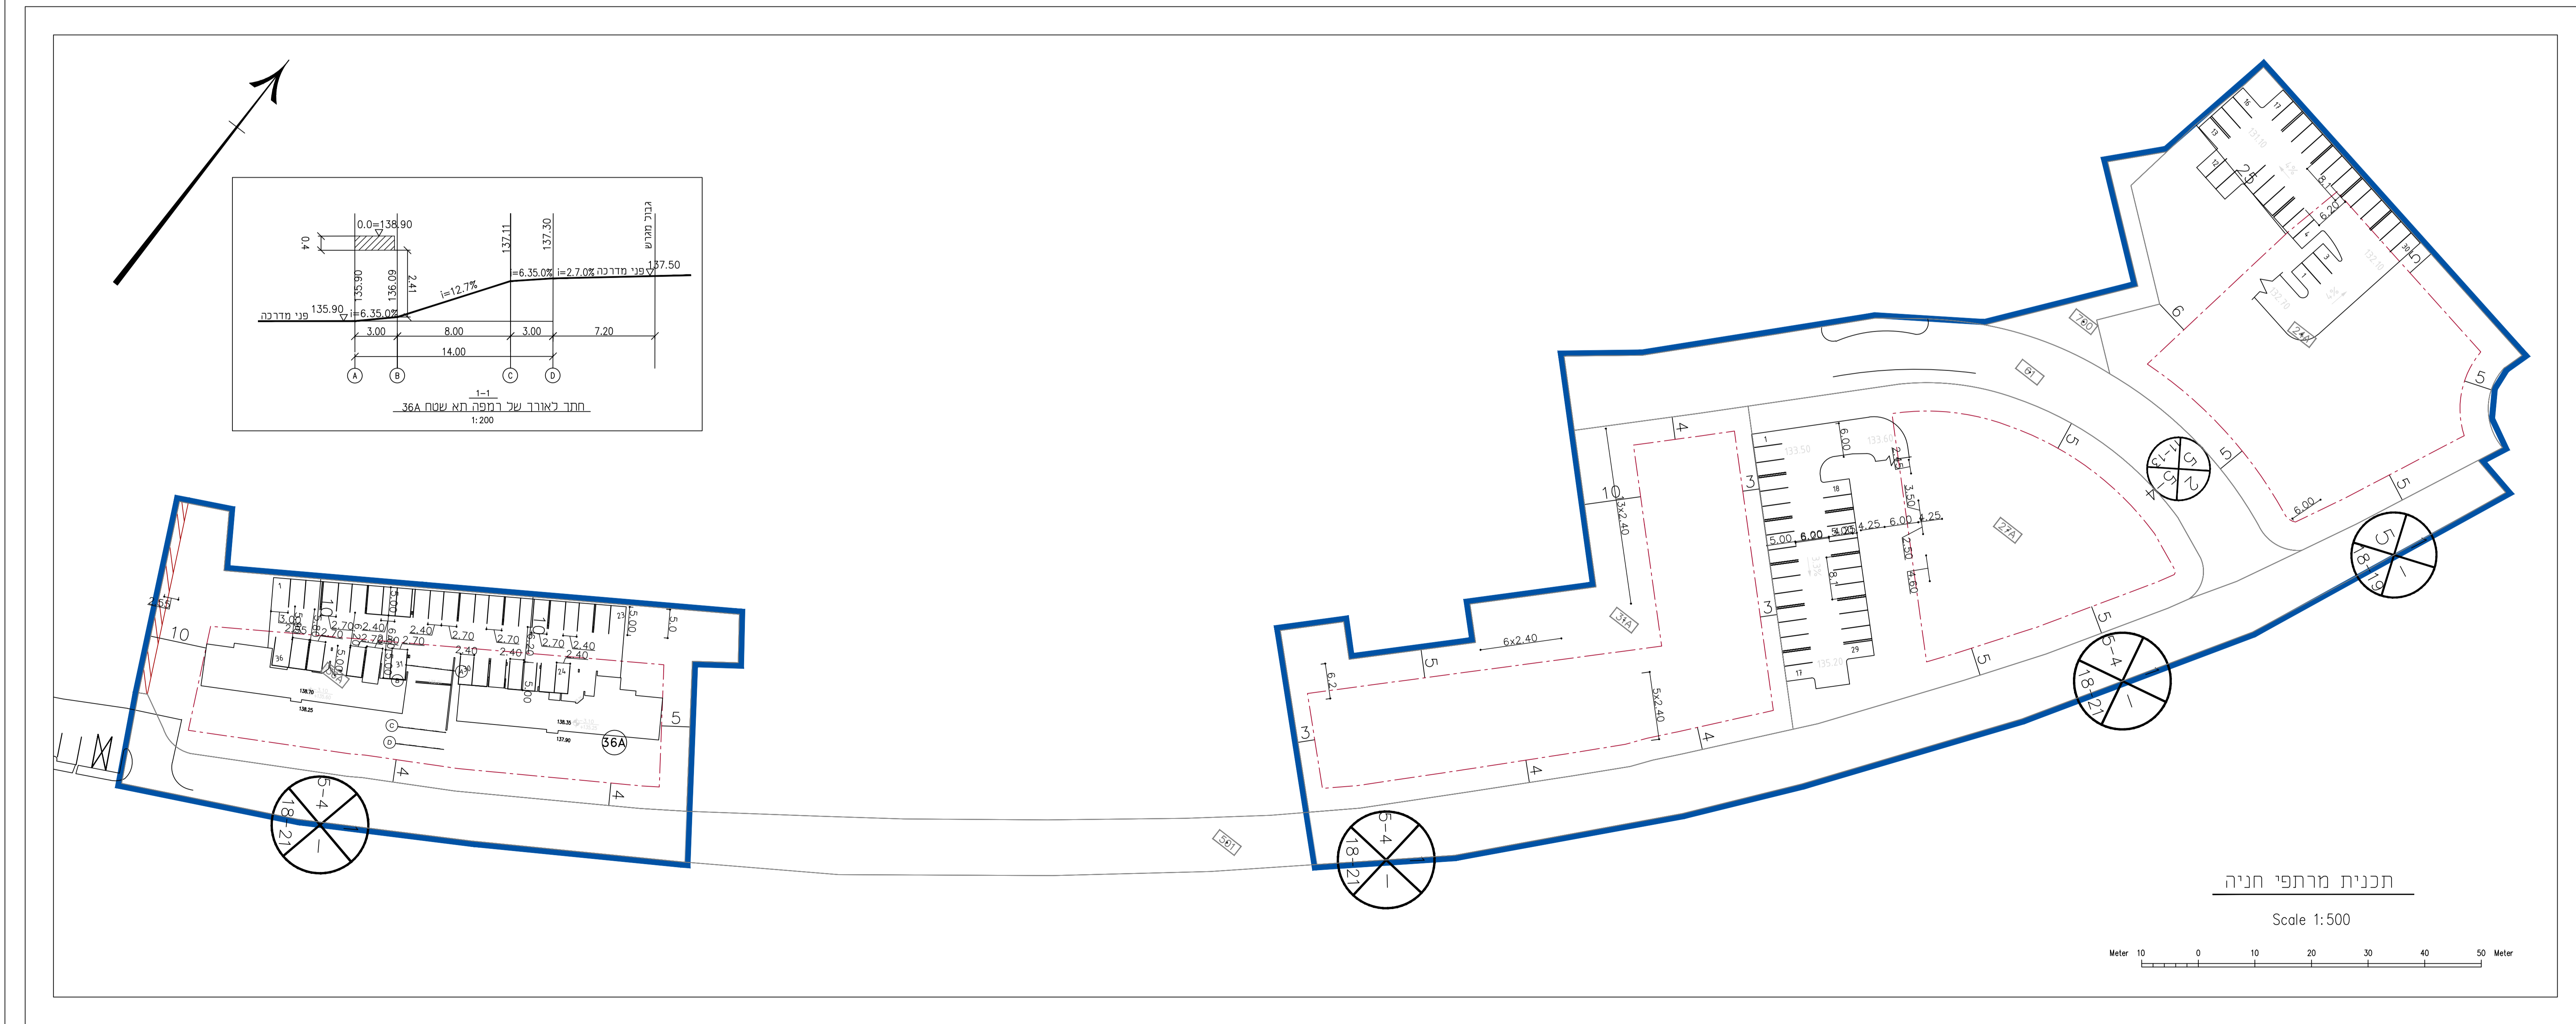

טבלת מאון חניה

מספר תא שטח	יעוד קרקע	כמות יח"ד	חניה נדרשת			חניה מוצעת		
			תקן חניה	חניה	במפלס קרקע	במרתף	סה"כ	
24A	מגורים	67	1:1.39	94	86	30	116	3
27A	מגורים	67	1:1.39	94	87	29	116	3
31A	מגורים	28	1:1.39	39	39	0	39	1
36A	מגורים	72	1:1.39	100	64	36	100	1

