

תכנית מס' 7174
נספח בניוי - נספח מס' 1
קנ"מ 1:100


מסלול רישום תכנית מס' 7174
 תאריך: 11.10.2011
 מס' תכנית: 7174
 מס' נספח: 1
 מס' קנ"מ: 1:100








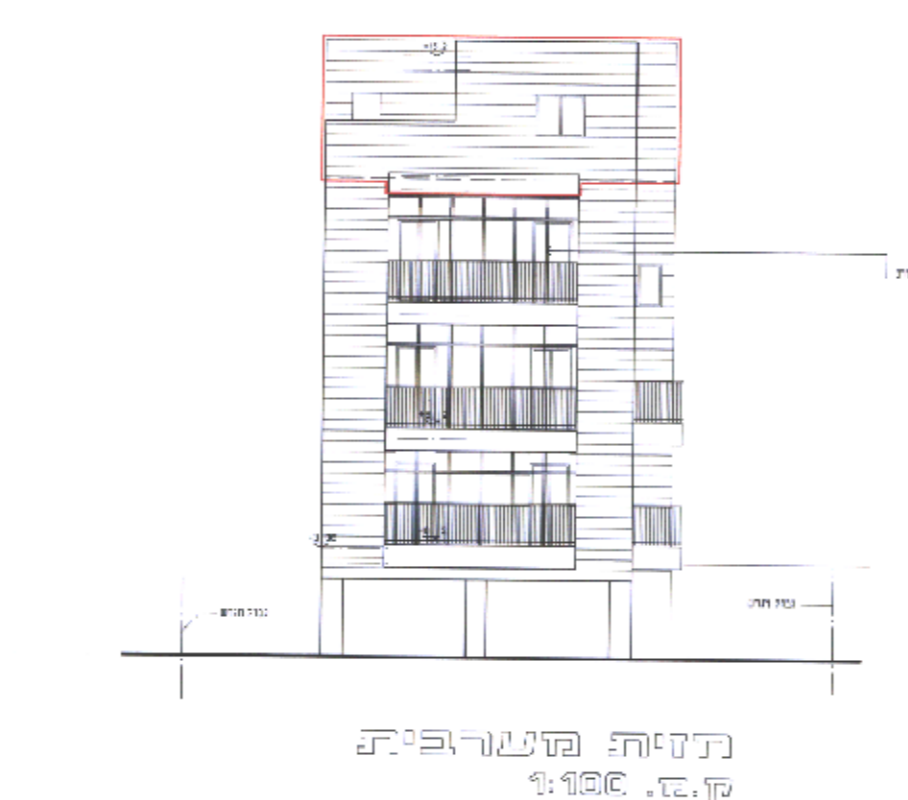







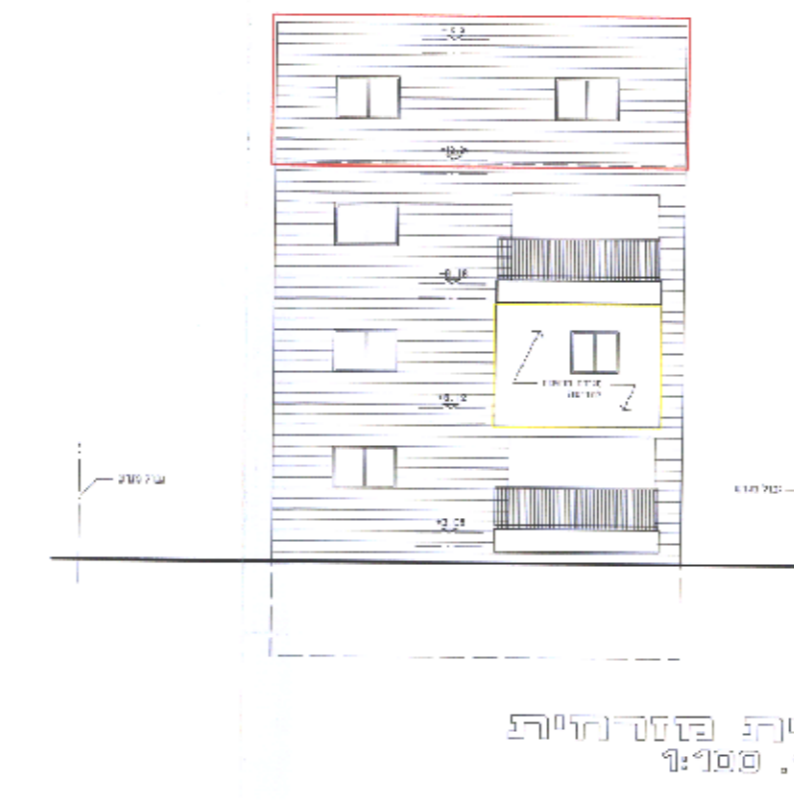



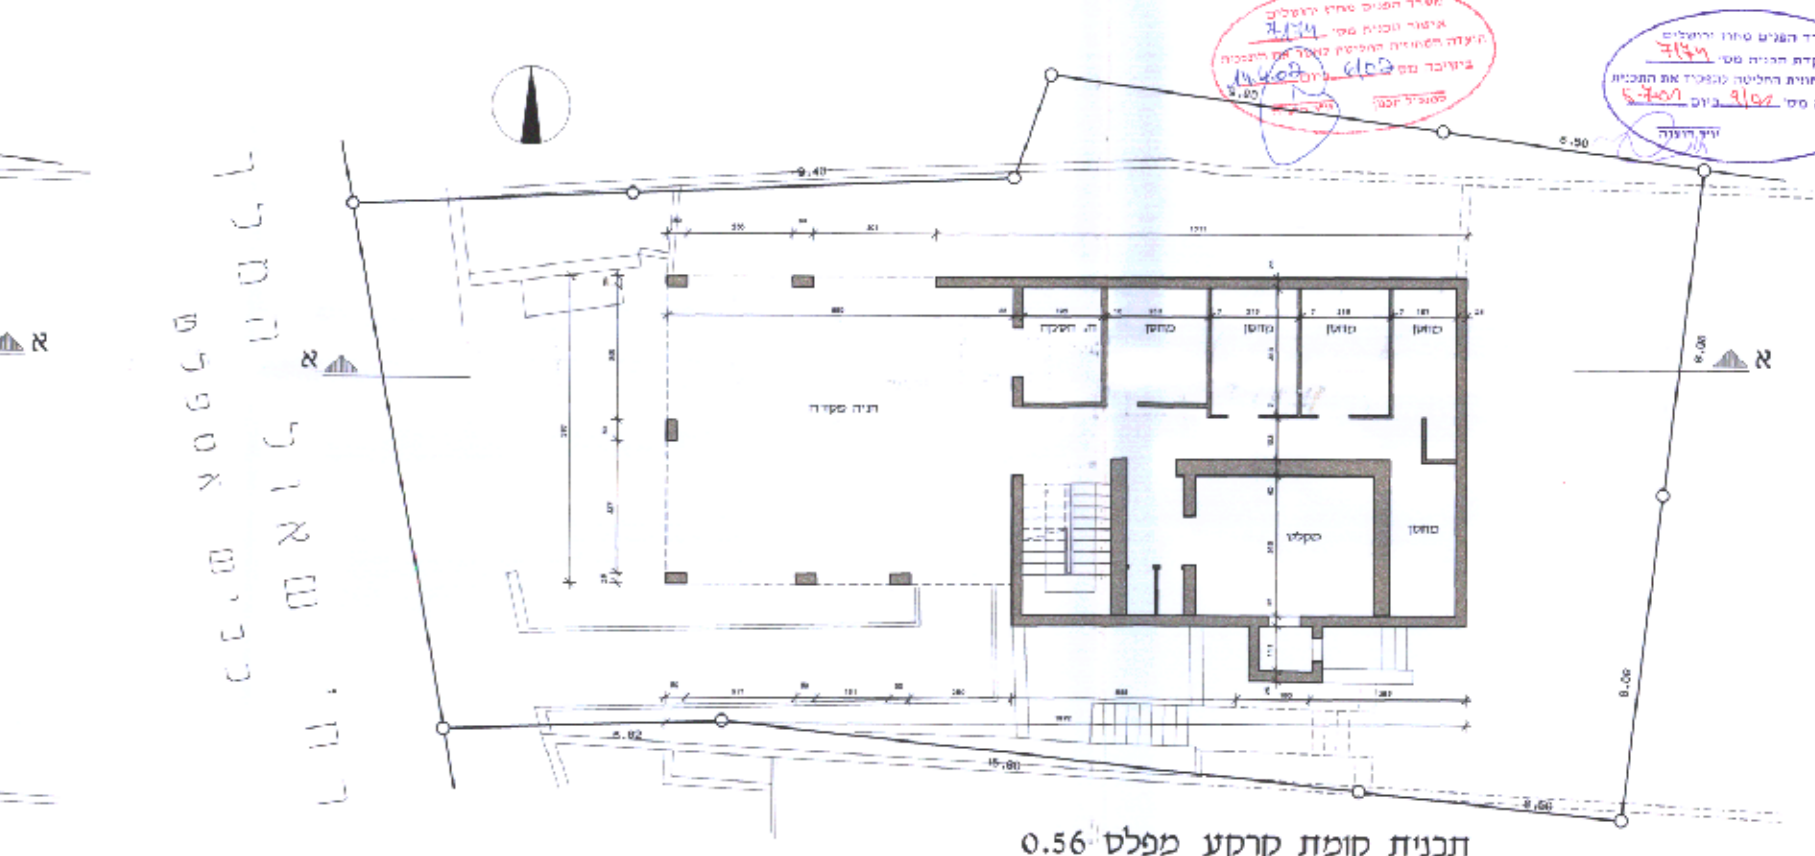


תכנית קומת קרקע מפלס 0.56
 ק.מ. 1:100

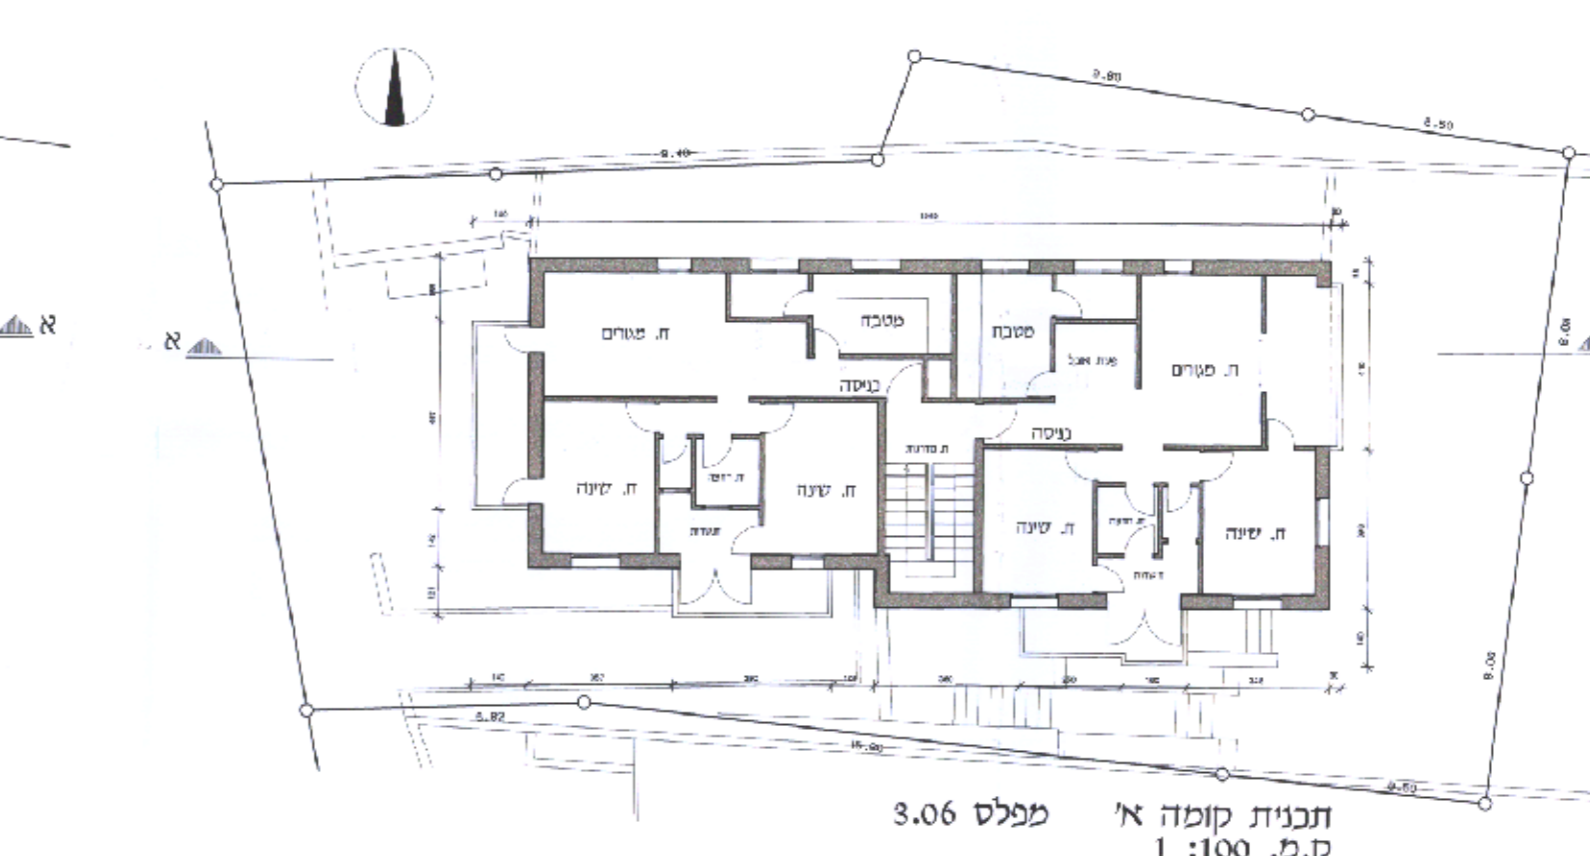


תכנית קומה א' מפלס 3.06
 ק.מ. 1:100

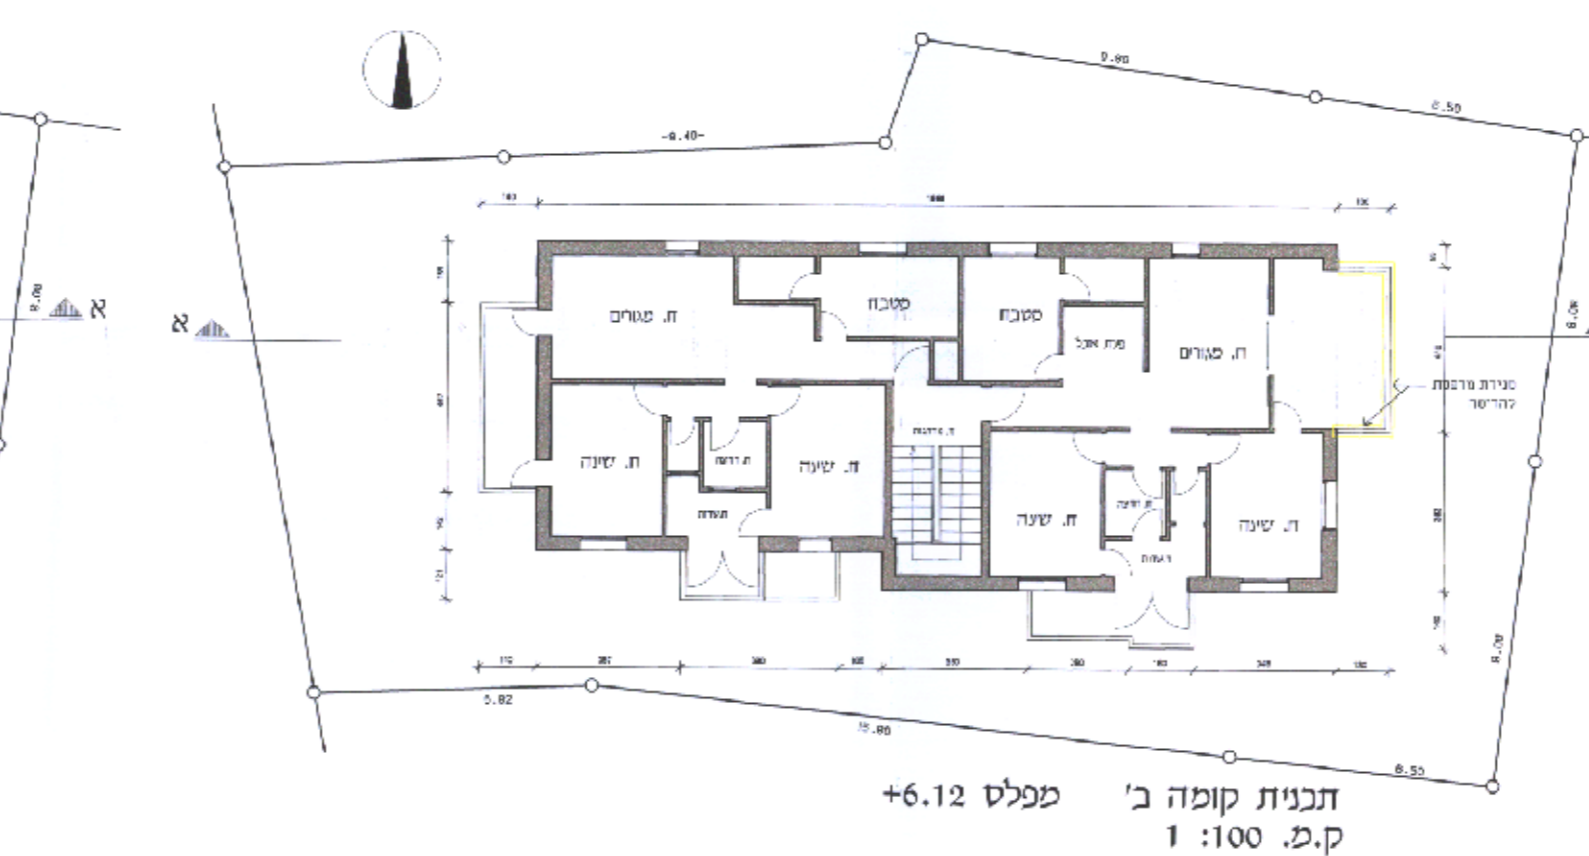


תכנית קומה ב' מפלס +6.12
 ק.מ. 1:100

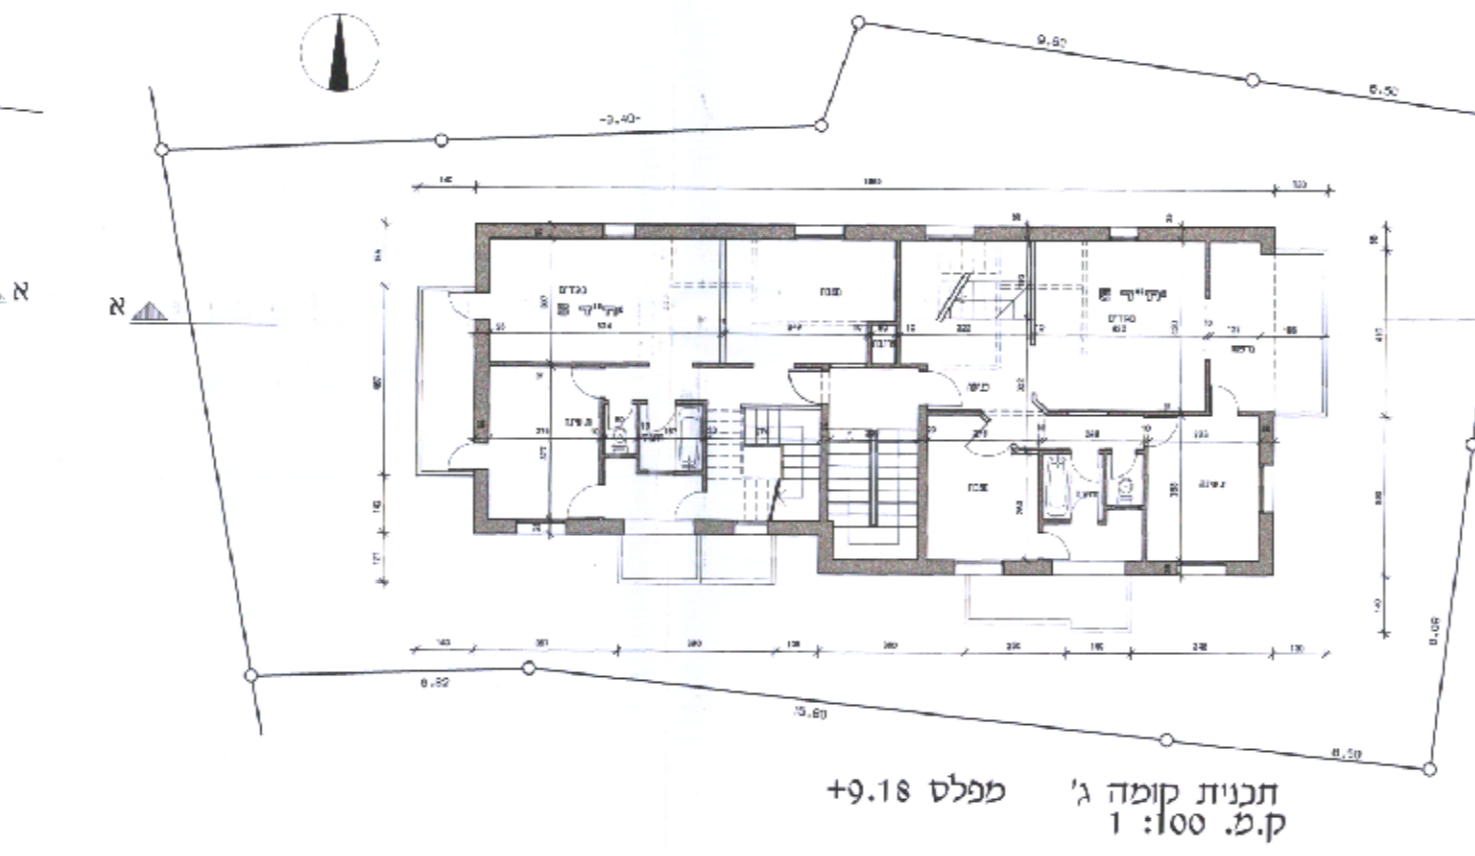

תכנית קומה ג' מפלס +9.18
 ק.מ. 1:100

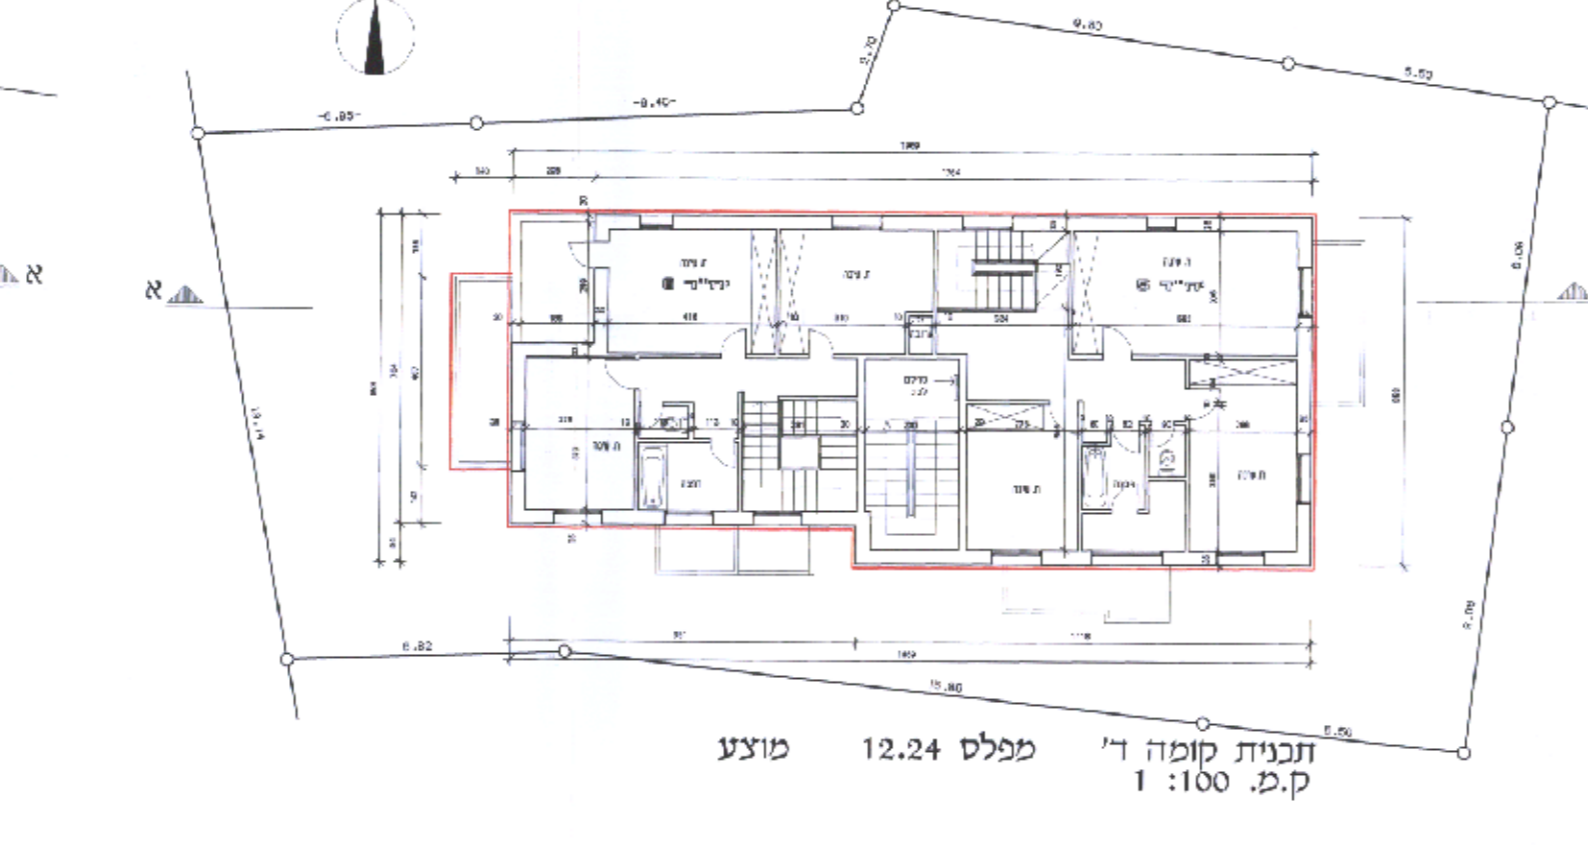

תכנית קומה ד' מפלס 12.24
 ק.מ. 1:100

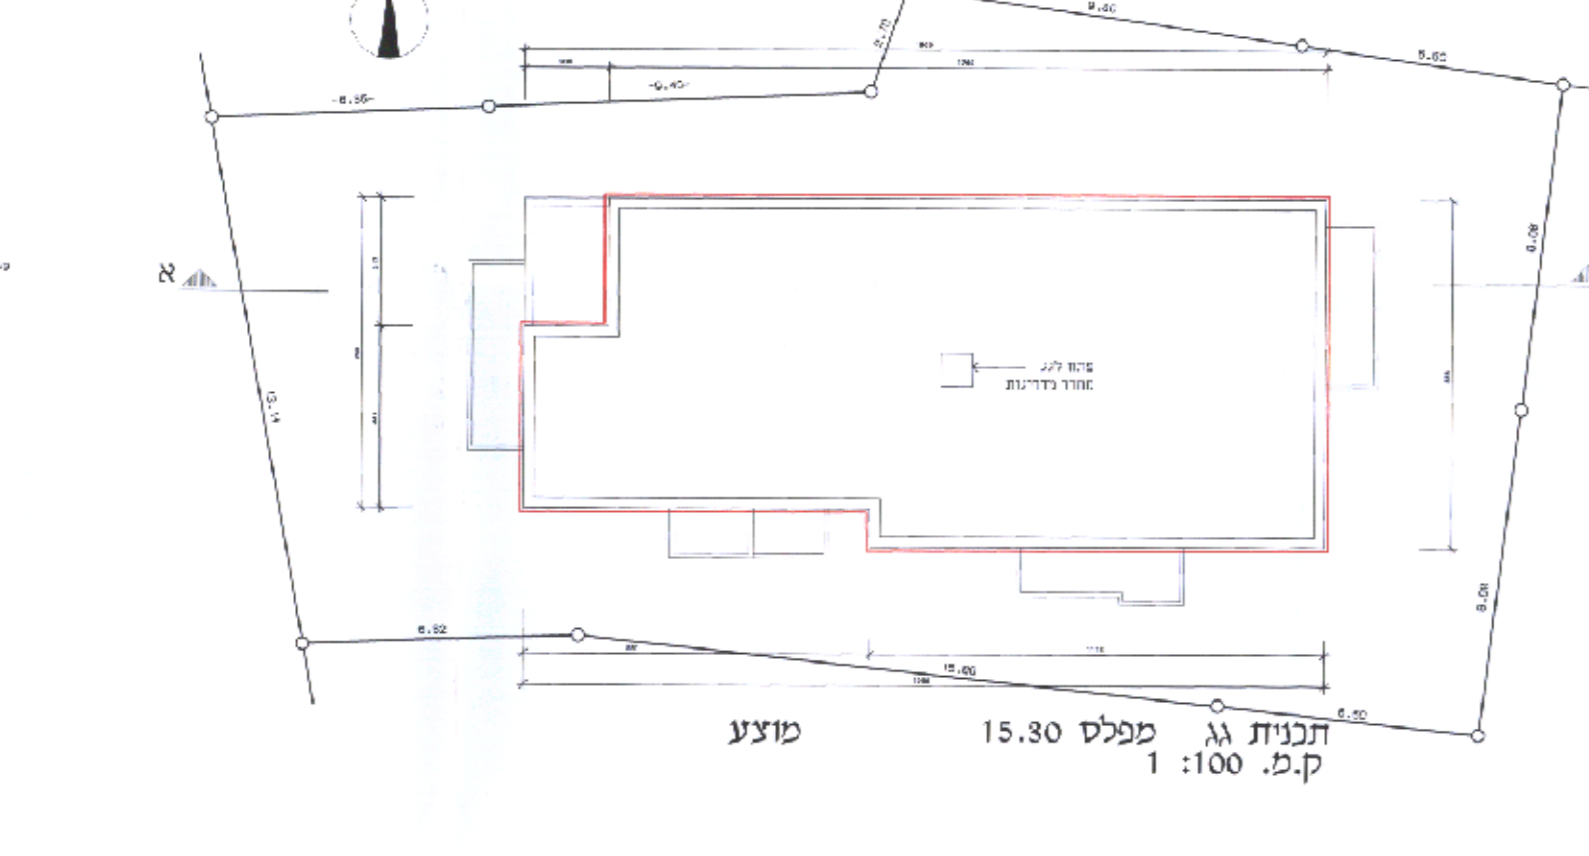

תכנית גג מפלס 15.30
 ק.מ. 1:100




