


מרחב תכנון מקומי ירושלים
תכנית מס 3507 ג'

נספח מס 4
קני"מ 1 : 500


הולילנד - 2000
תוכנית פיתוח

רם פרמי ושות' אדריכלים
ספקטור-עמישר אדריכלים
אדריכל אהראי - גריטל אבישי

ינואר 1999

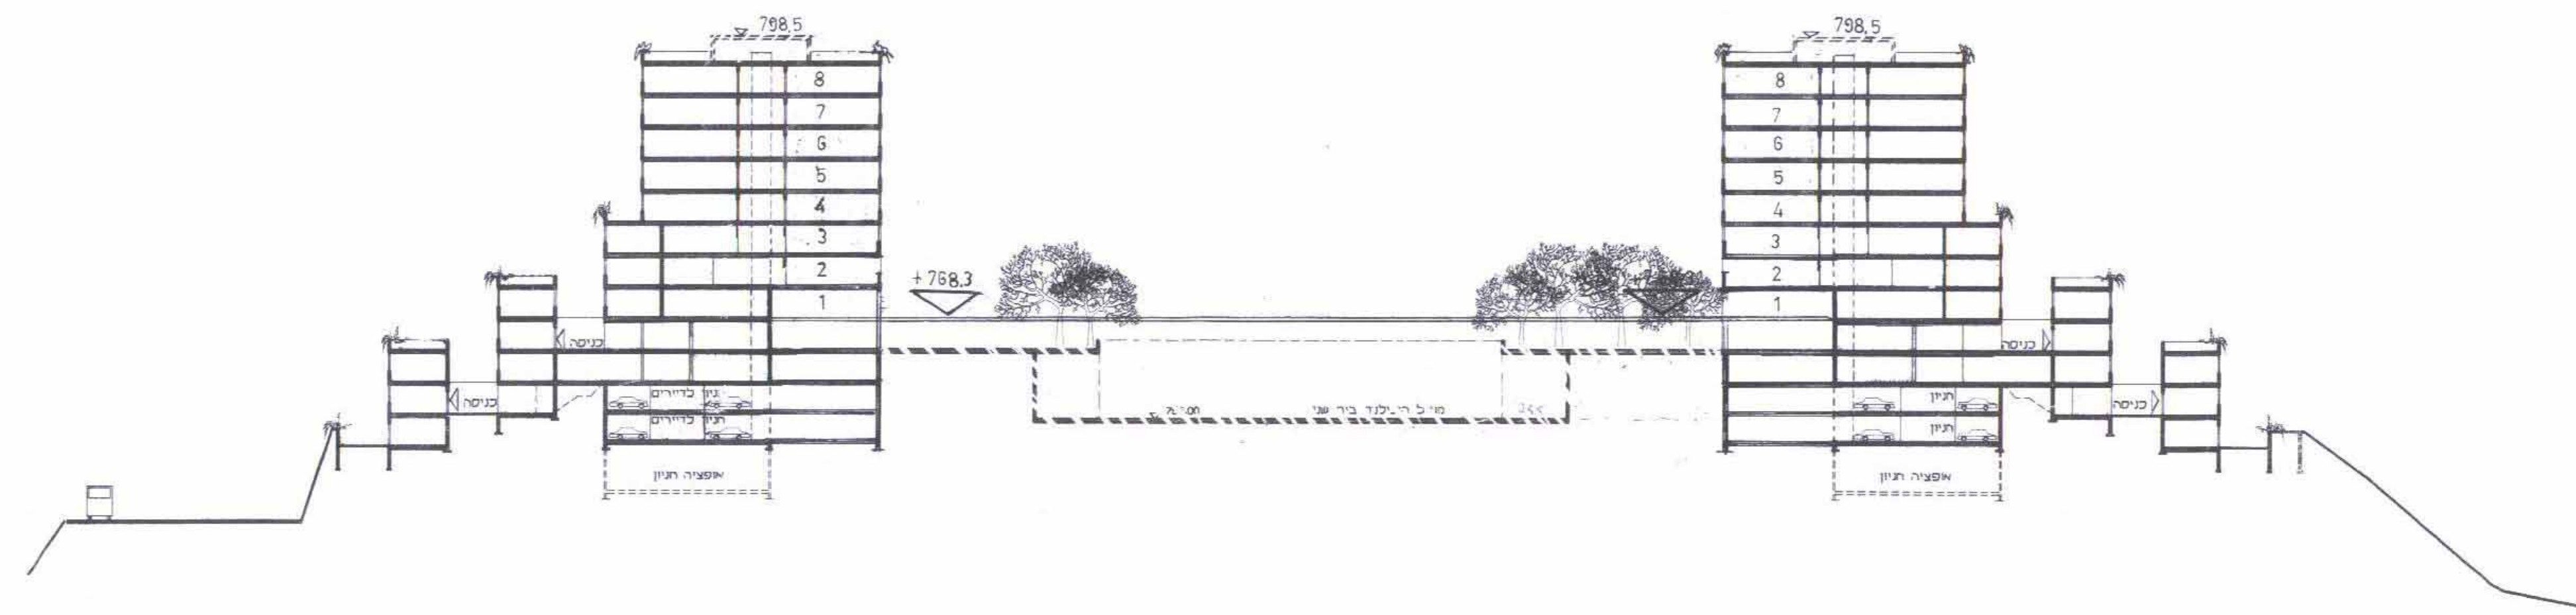

חתך בב - מזרח מערב

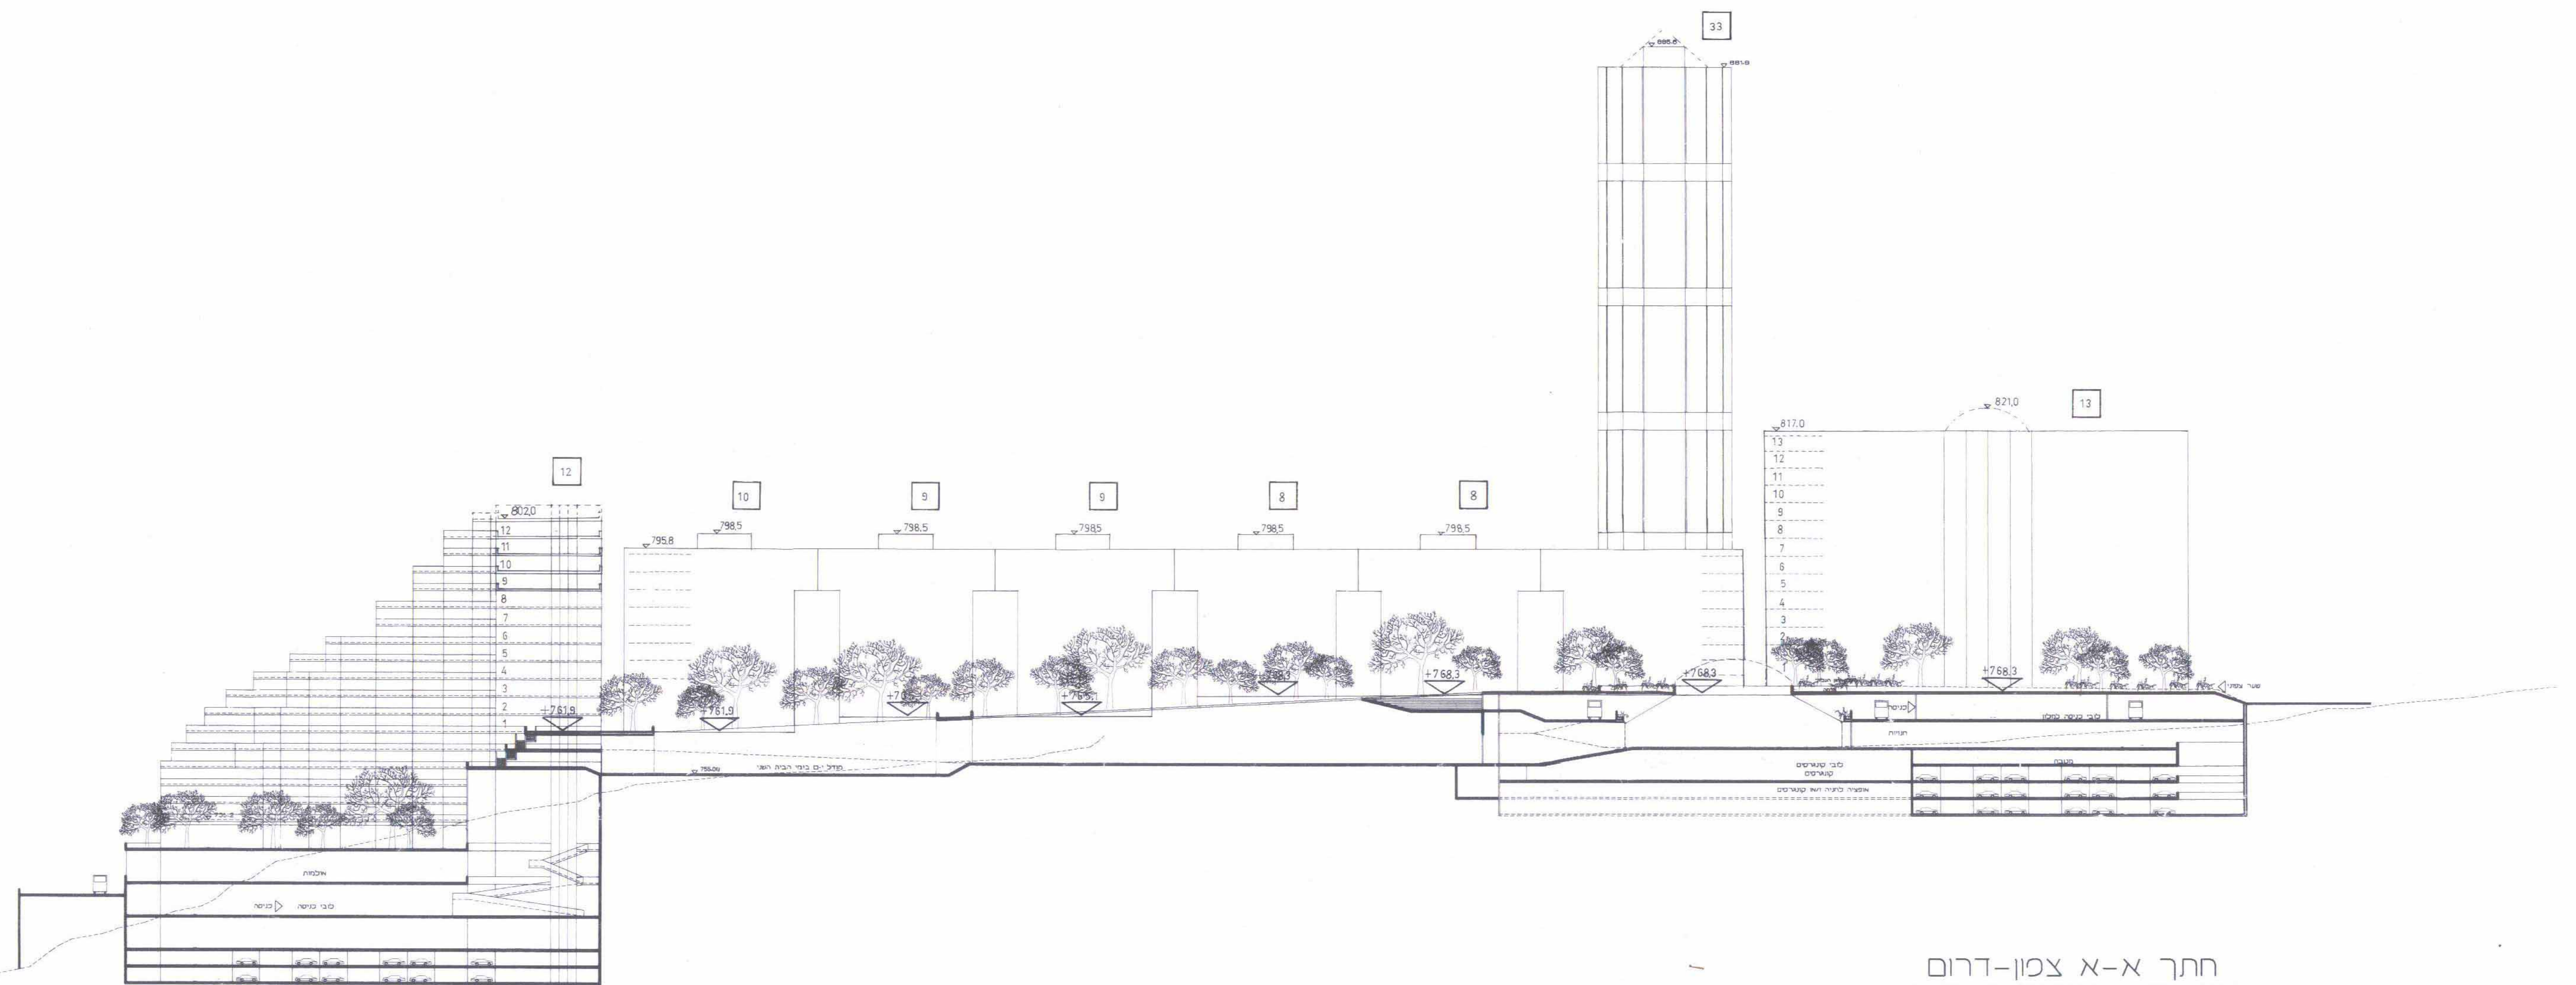

חתך א-א צפון-דרום



LEVEL חתכים תכנית מפלס

+734.3

16

המפלס הקובע
מס קומות
מעל המפלס הקובע

SCALE 1:500