

מרחב תכנון מקומי ירושלים תכנית מס 3507 ג'



נספח מס 7
קני"מ 1 : 1250

הולילנד - 2000
נספח תחבורה

רם כרמי ושות' ספקטור-עמישר
אדריכלים אדריכלים
אדריכל אחראי - גרינטל אבישי
ינואר 1999

אישור
רם כרמי
10/1/99

DAGESH ENGINEERING Traffic & Road Design Ltd.		D	דגש הנדסה תכנון תנועה ודרכים בע"מ	
11 בן-גוריון סט. בני ברק 51260	טל. 616-0666 (3 קו) פקס. 616-0677 (3 קו)		רחוב גוריון 11 בני ברק 51260	
E-MAIL: dgs_e@netvision.net.il				

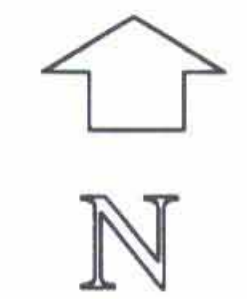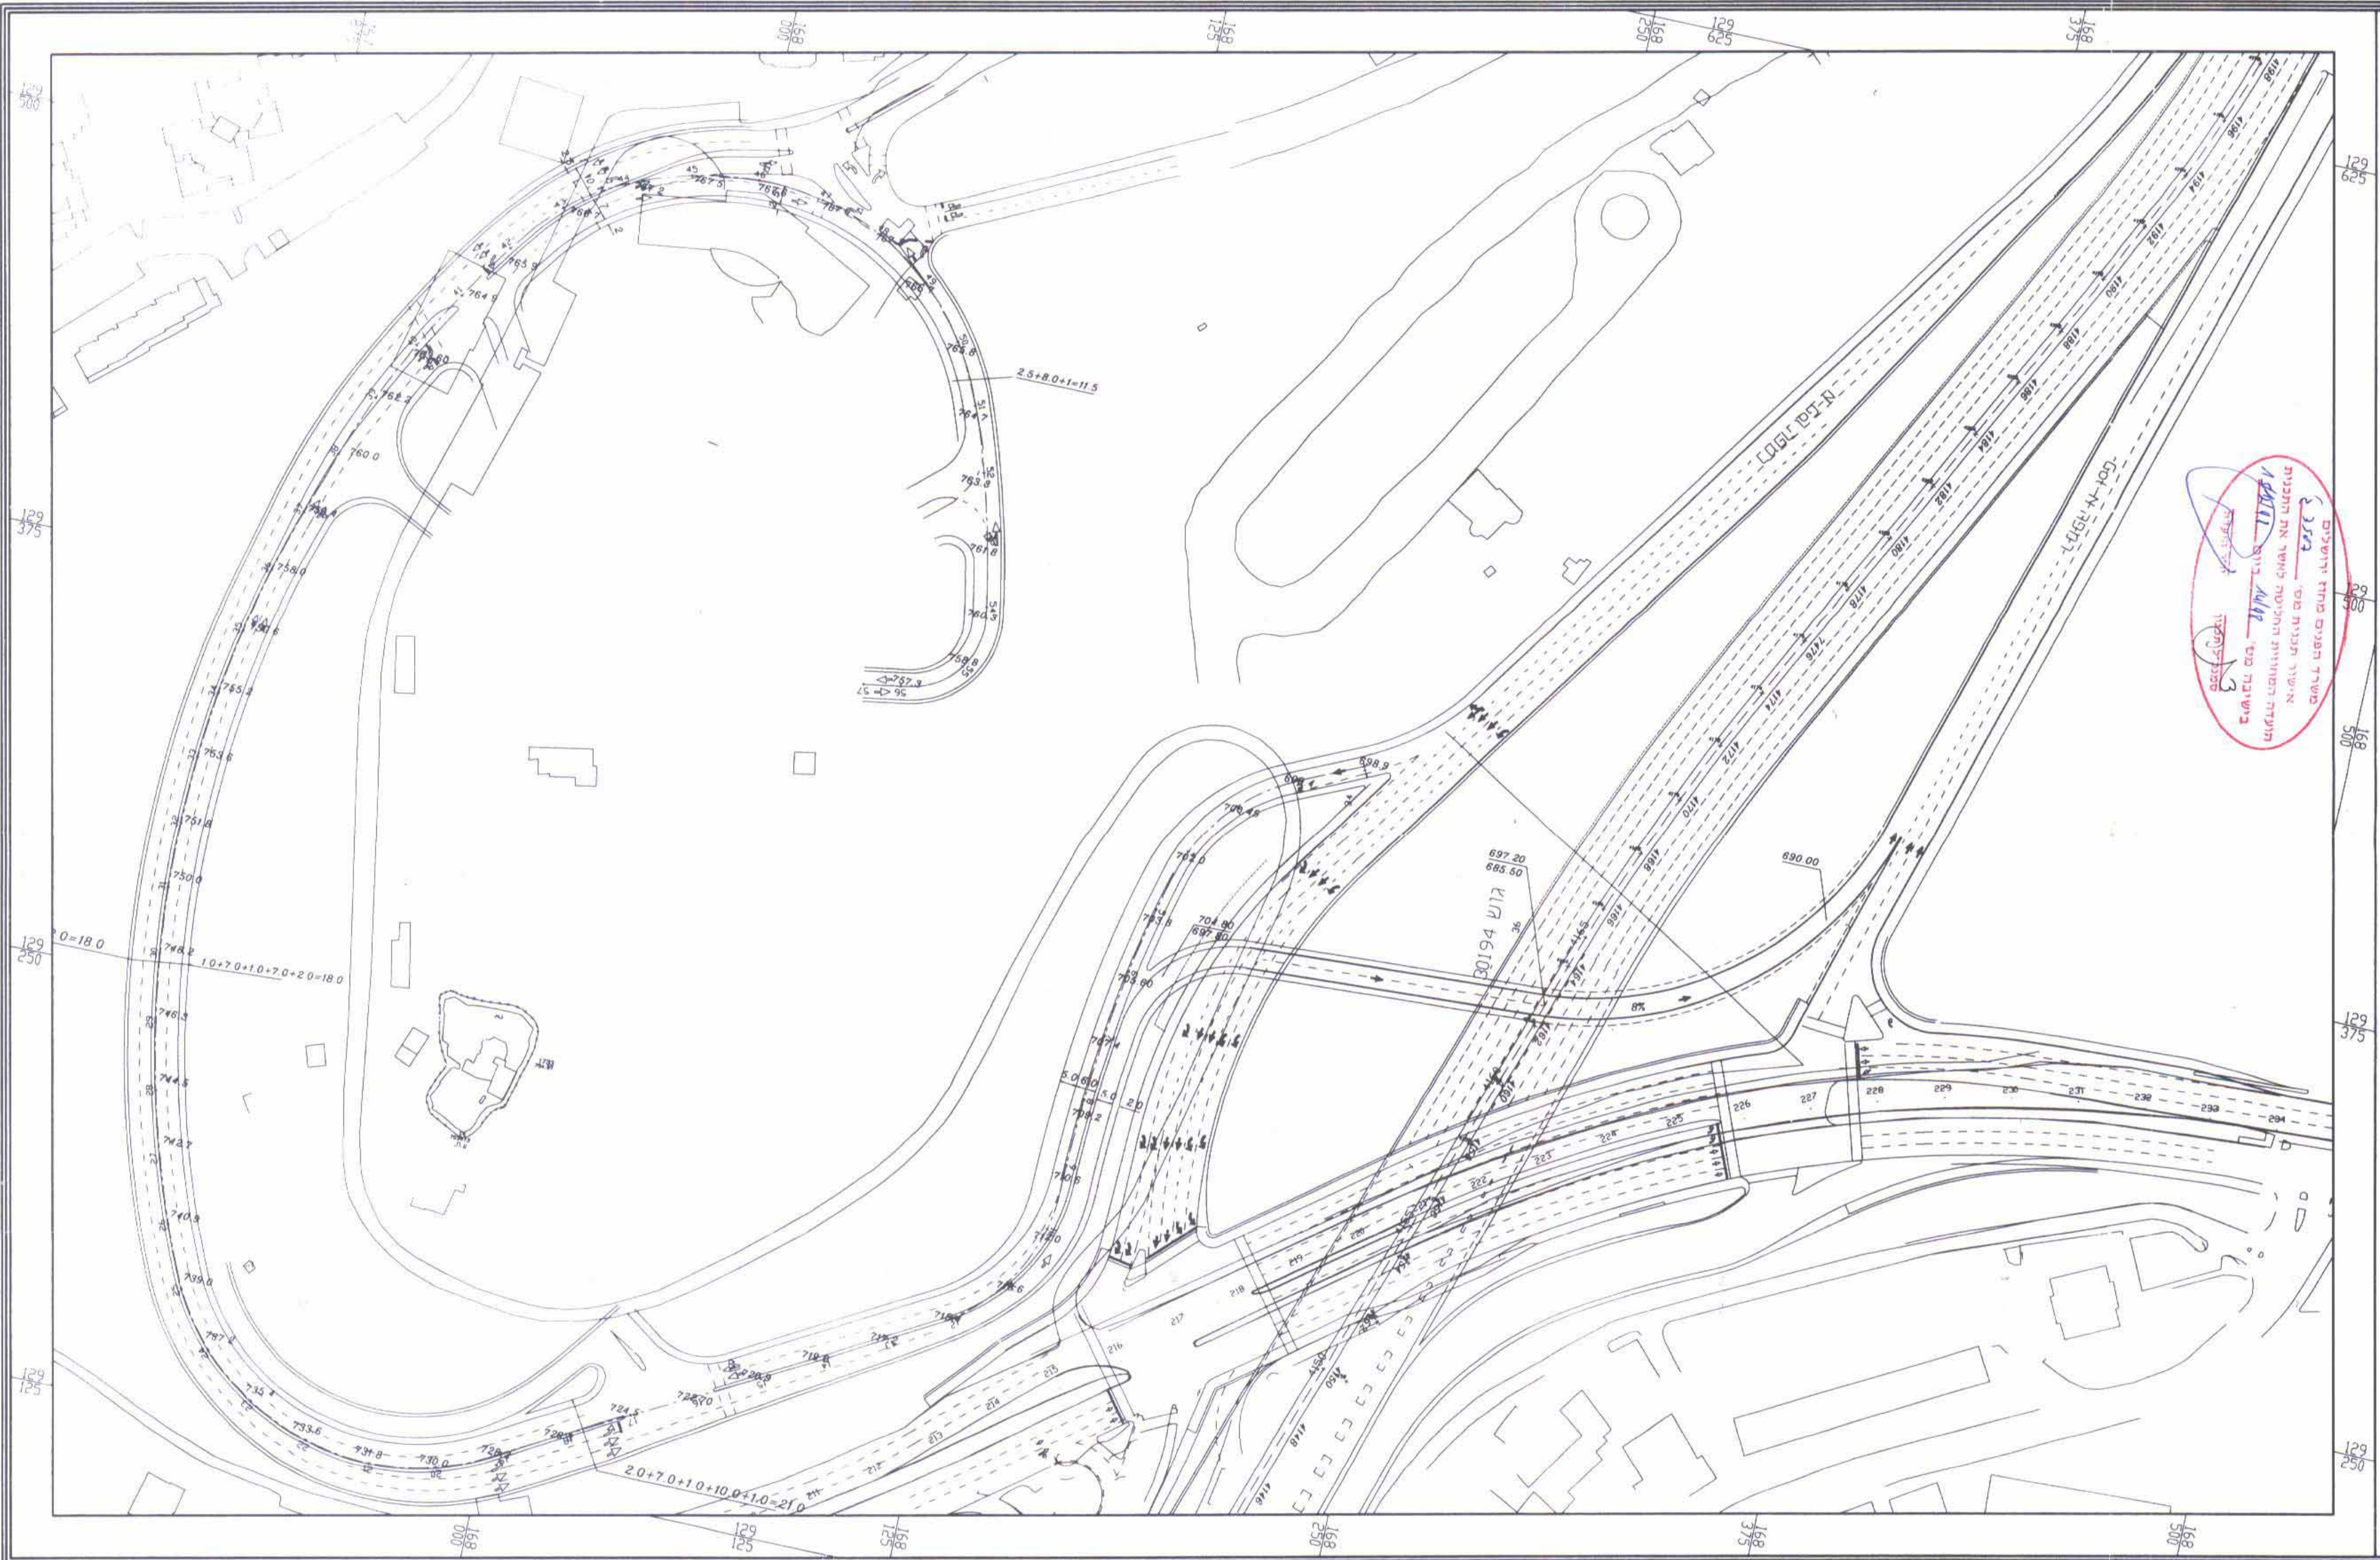

SCALE 1:1250