

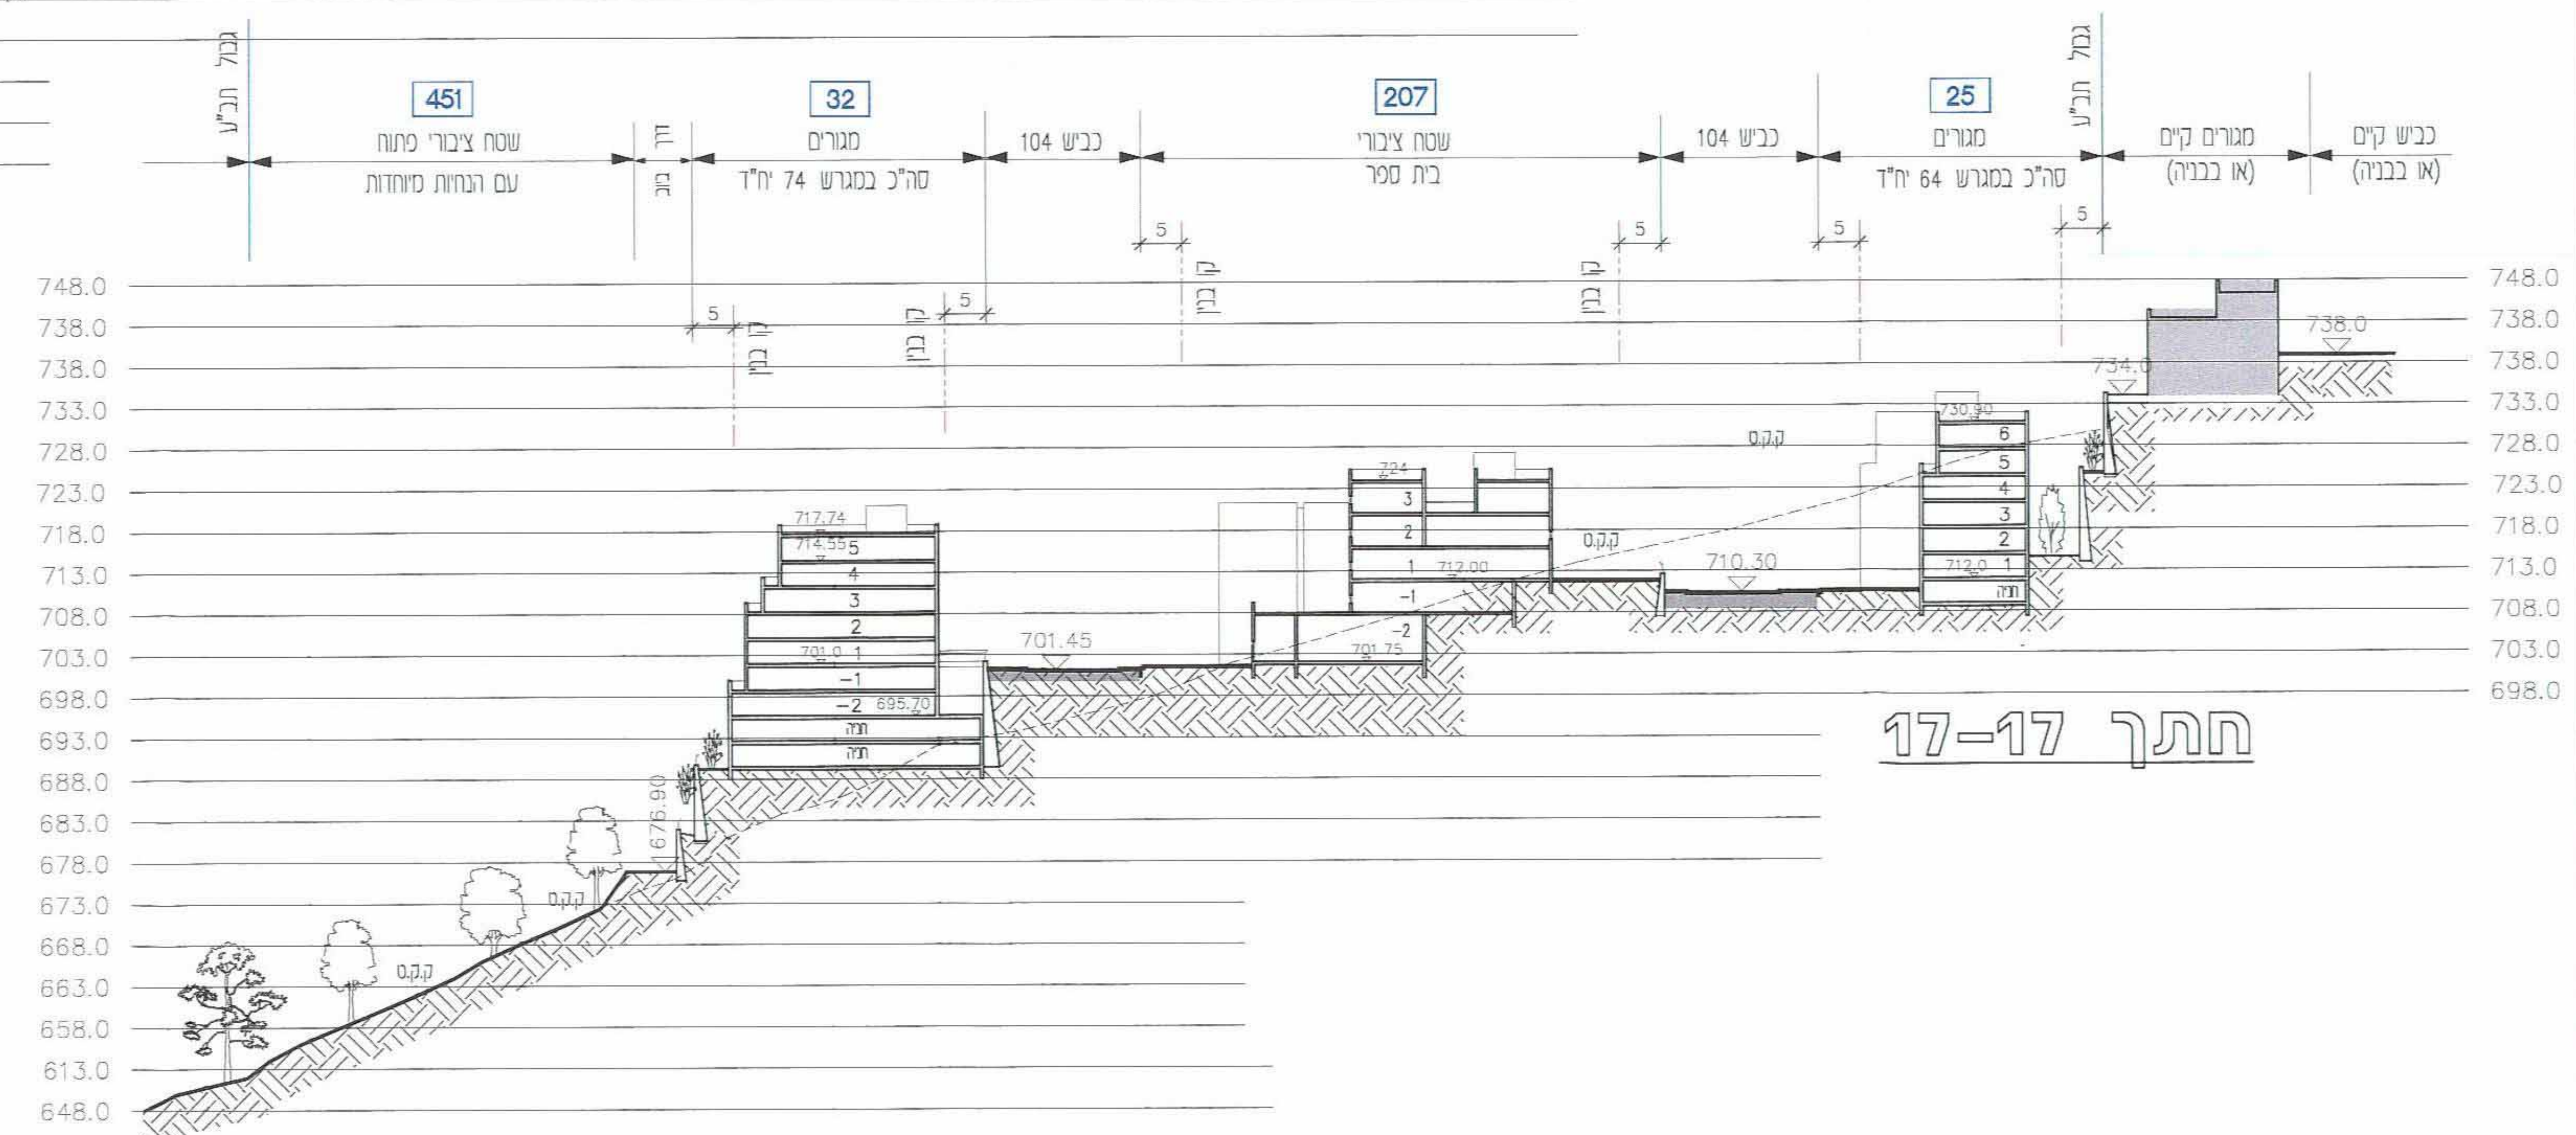
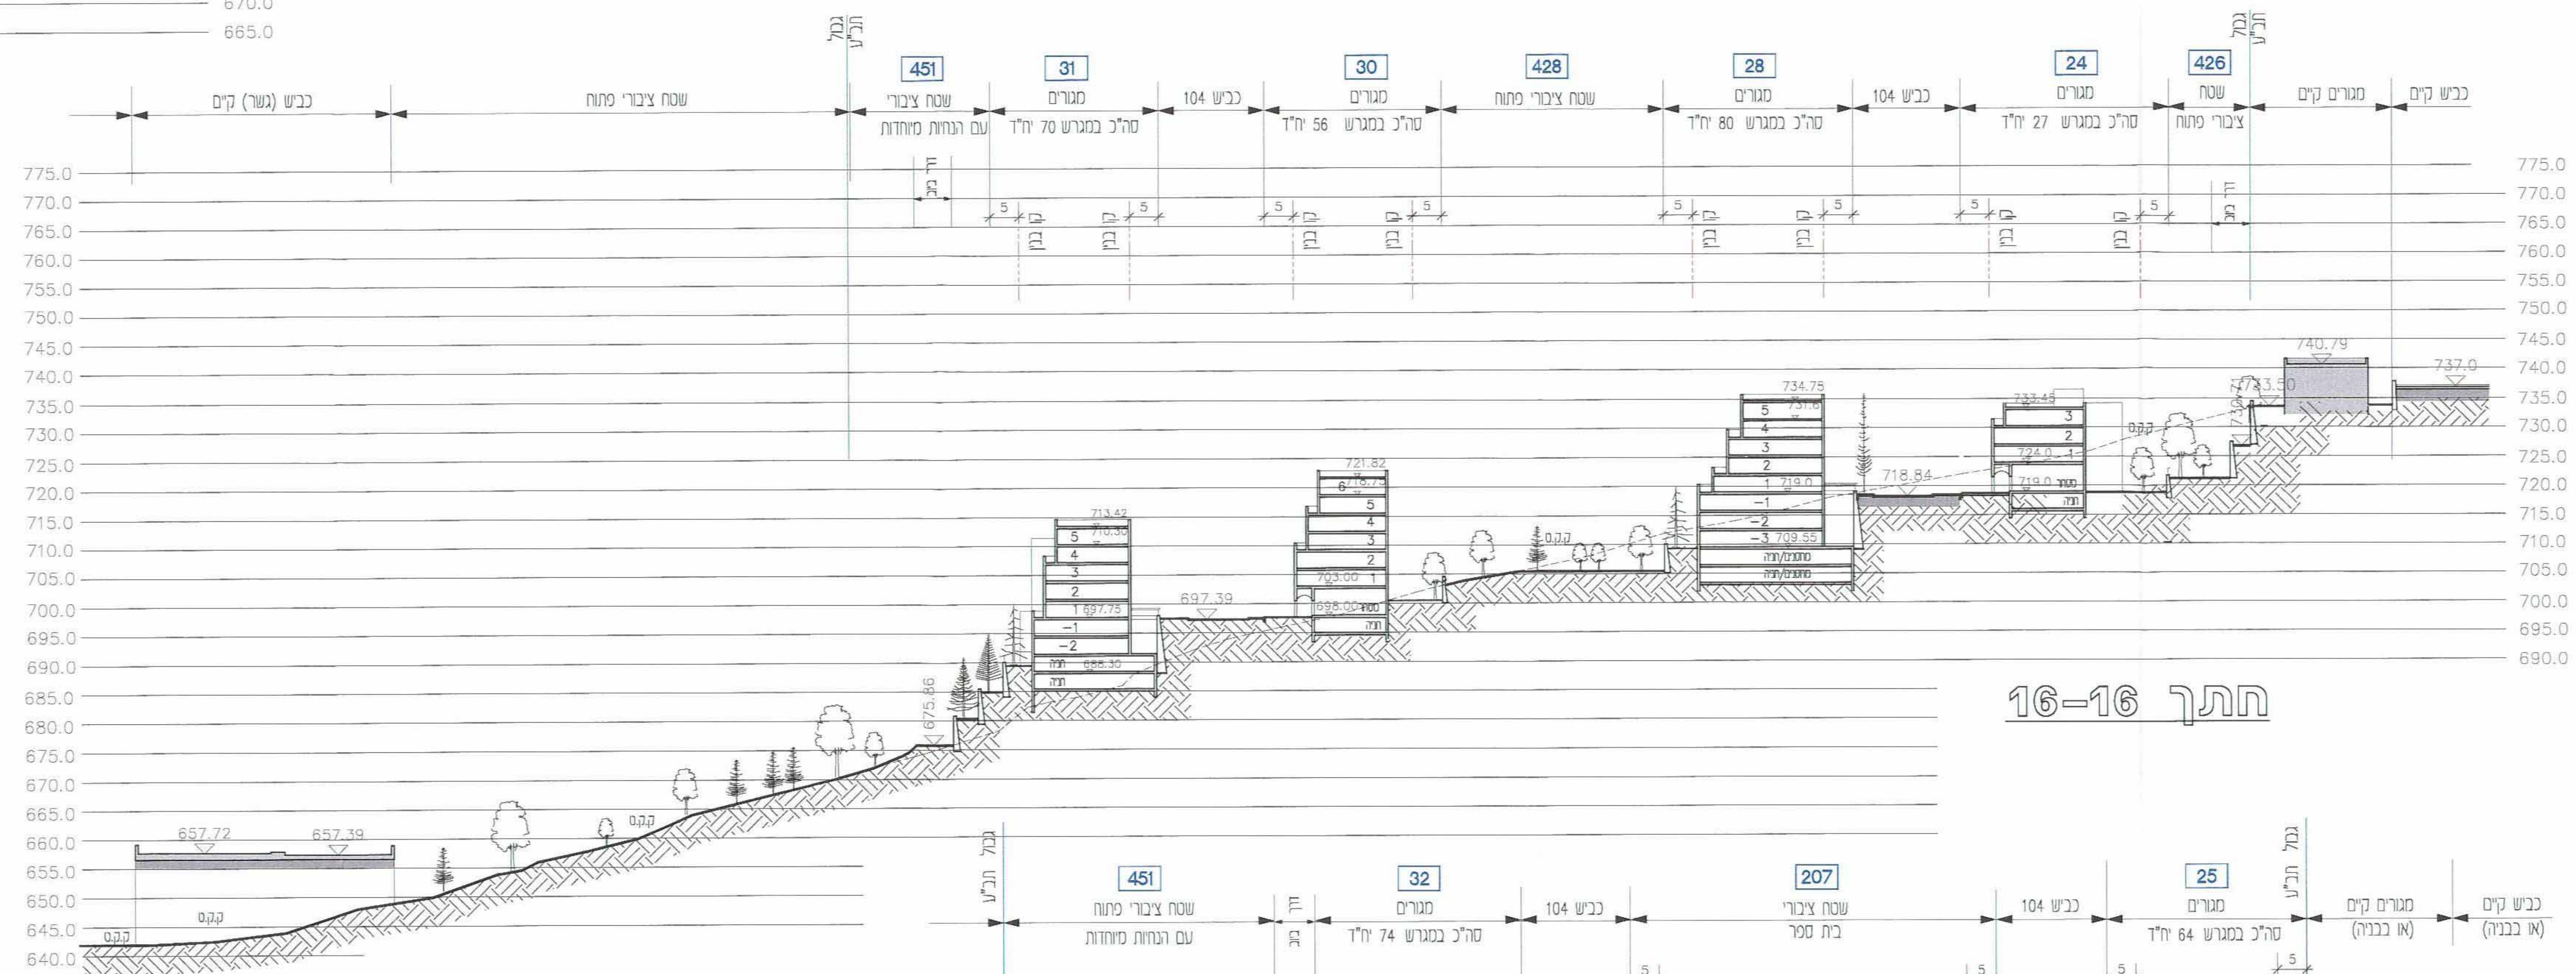
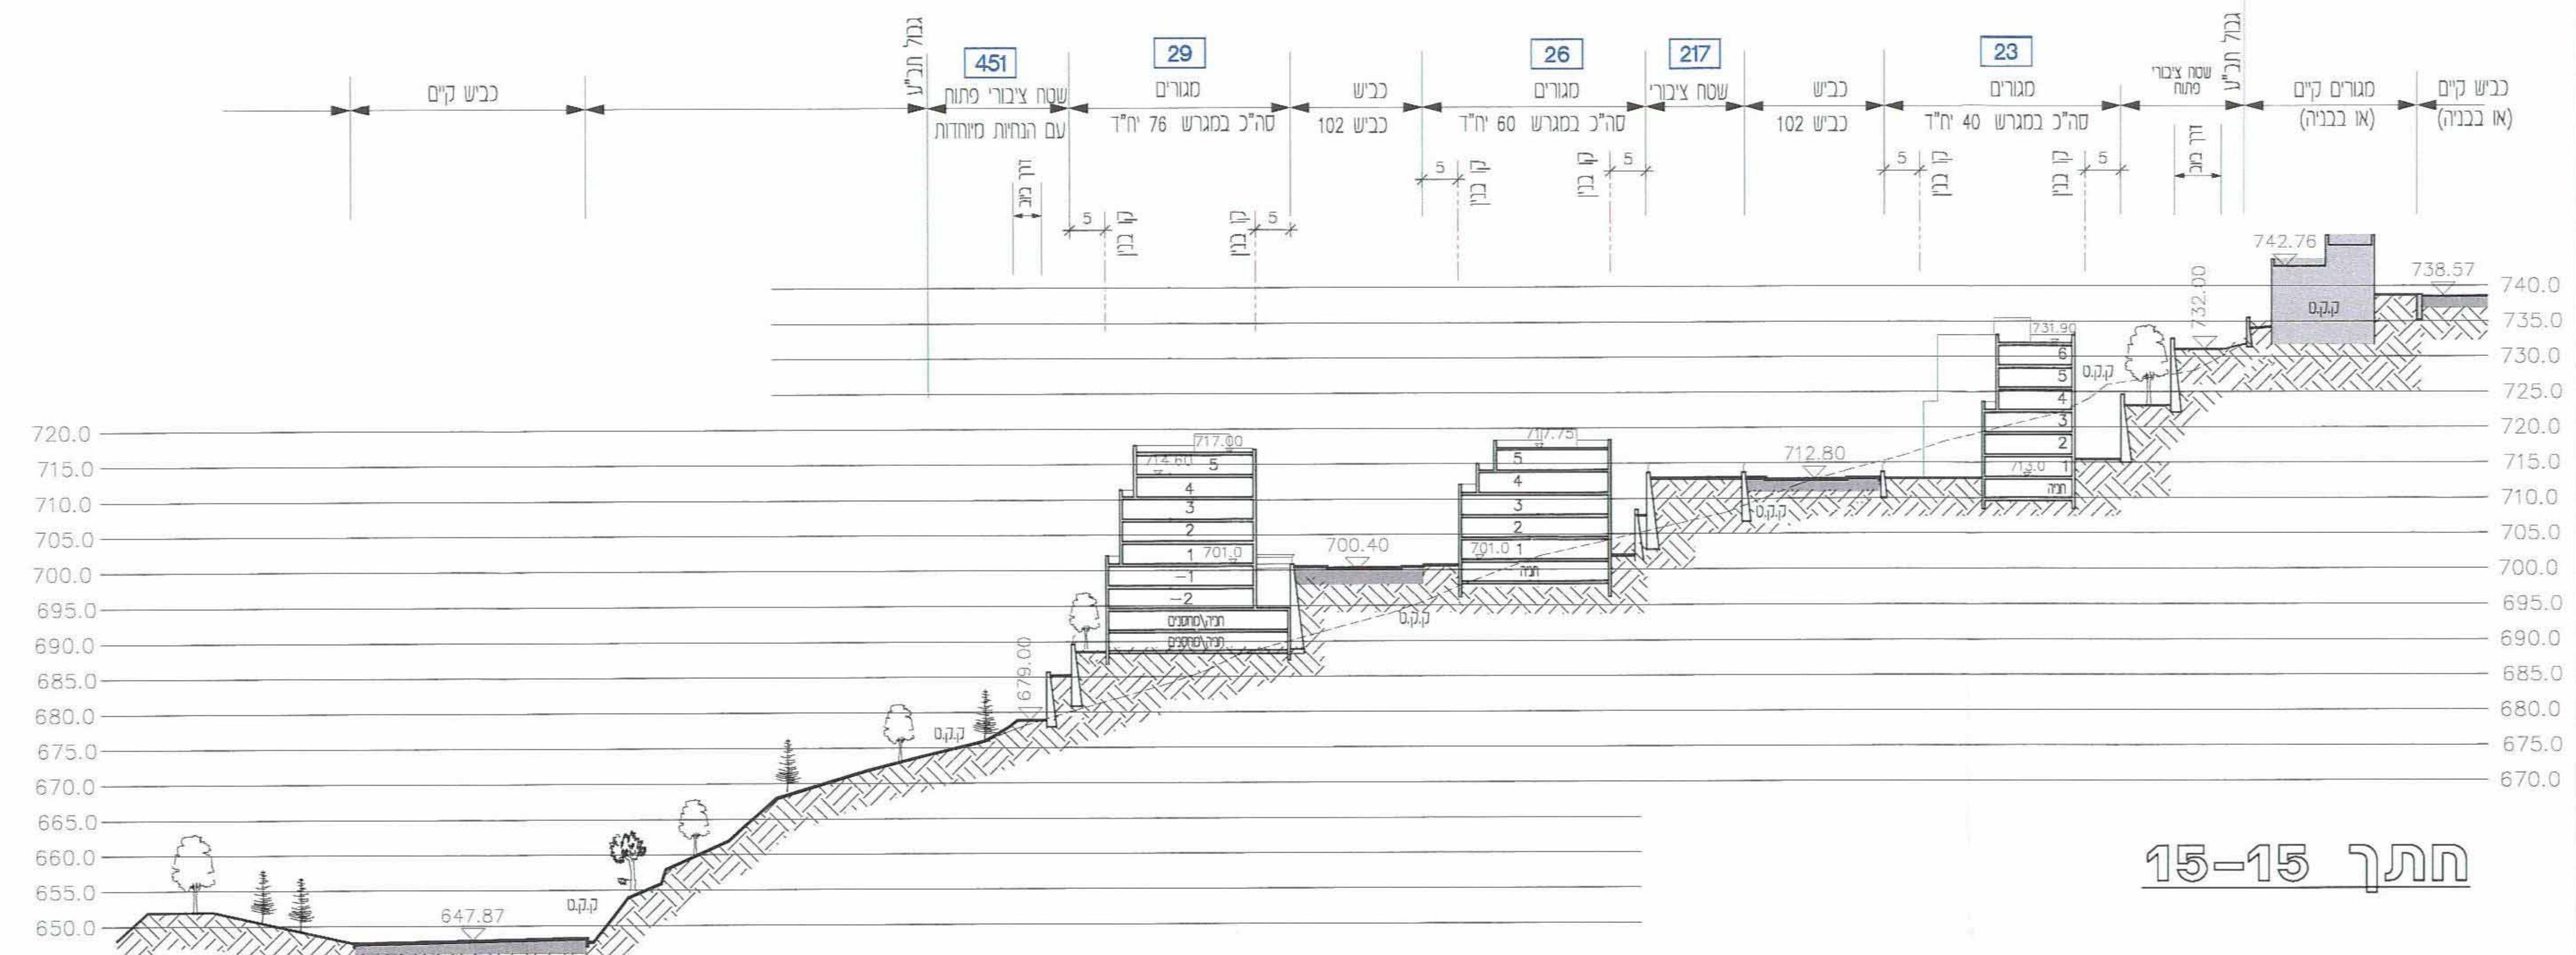


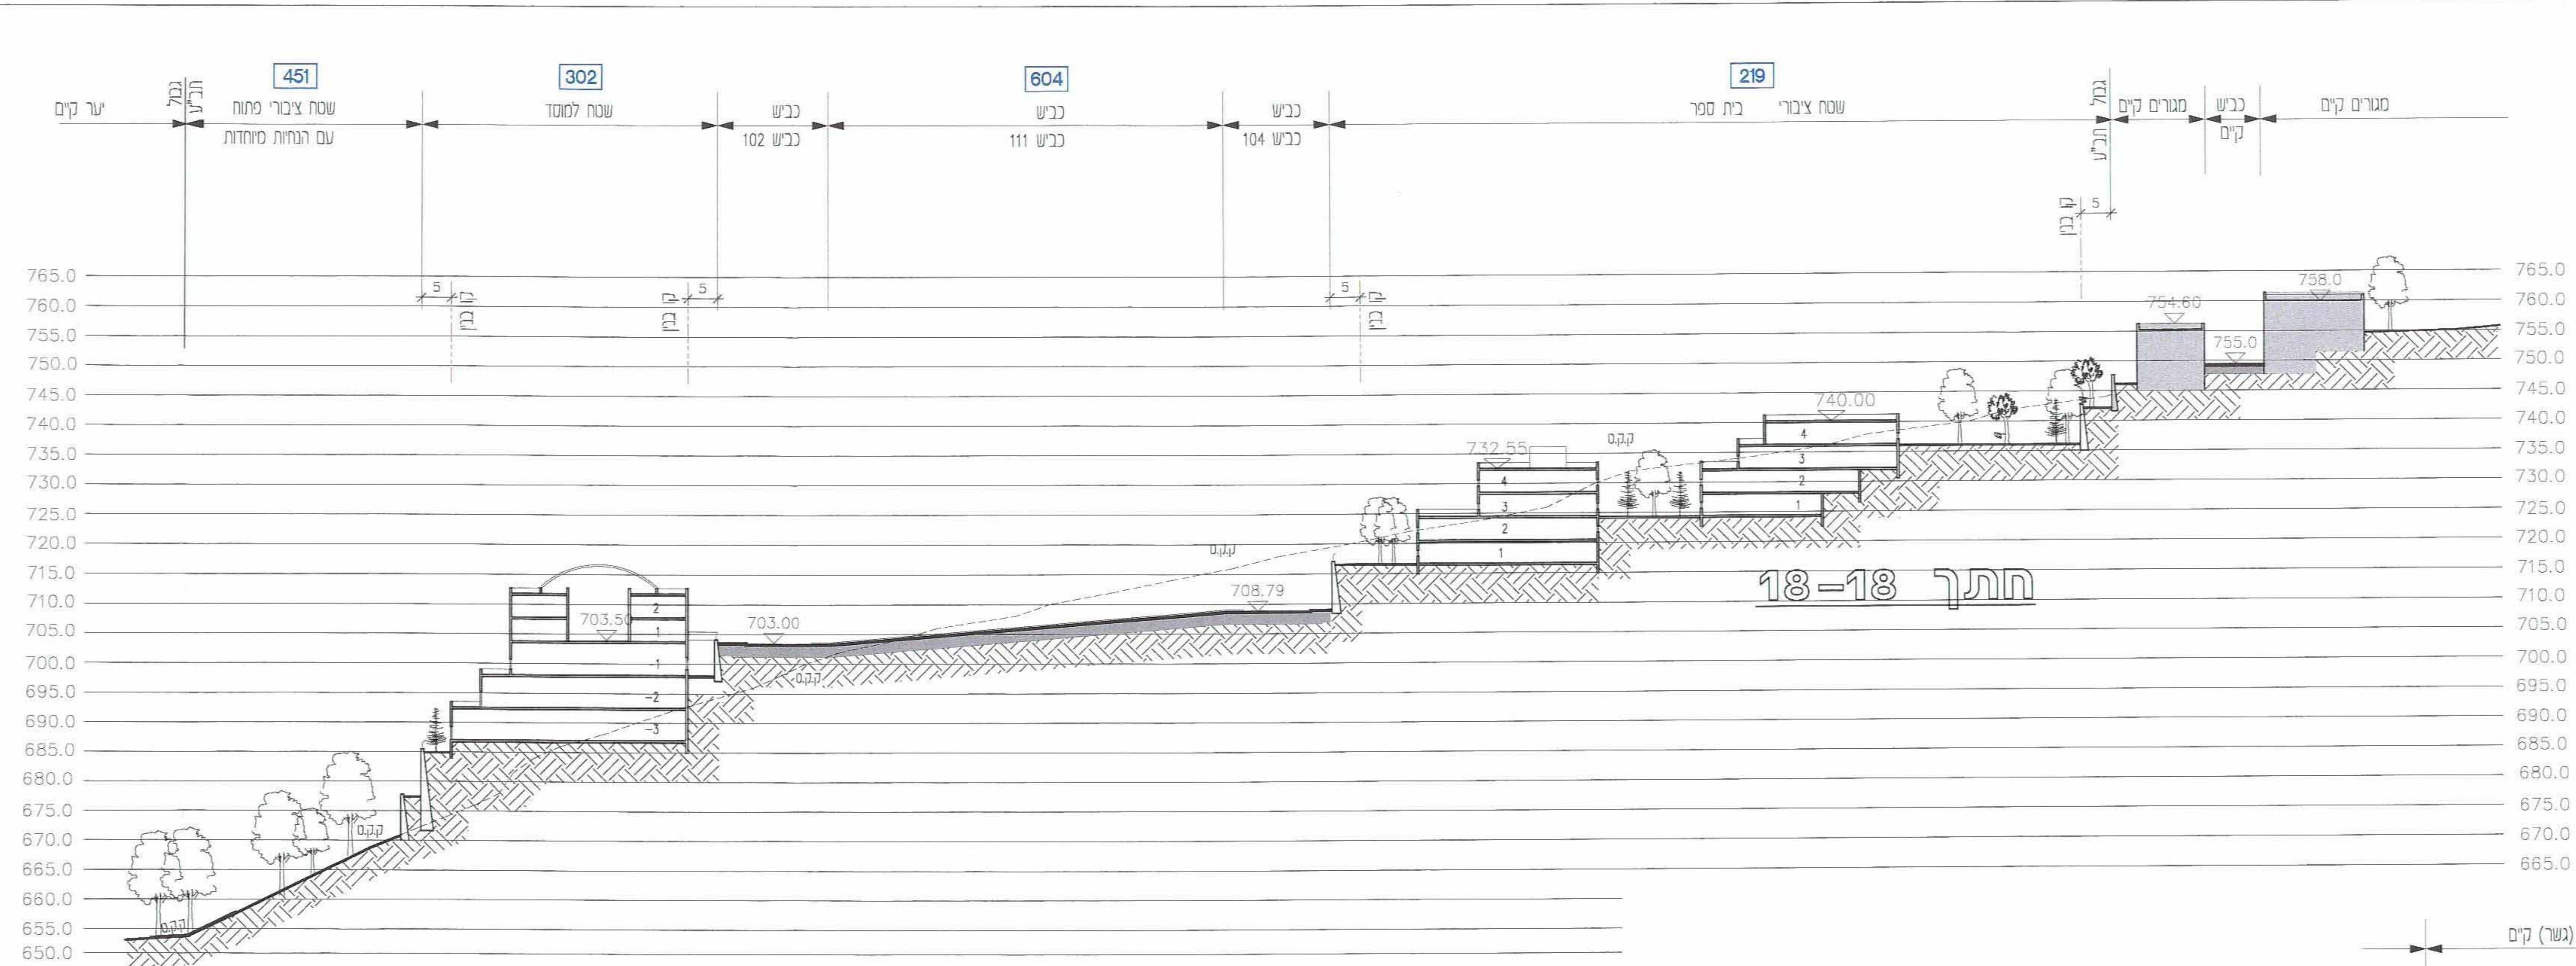

מחוז ירושלים
מרחב תכנון מקומי ירושלים
תכנית מס' 11085

נספח מספר 1
גליון מס' 7
חתכים

ק.מ. 1:500

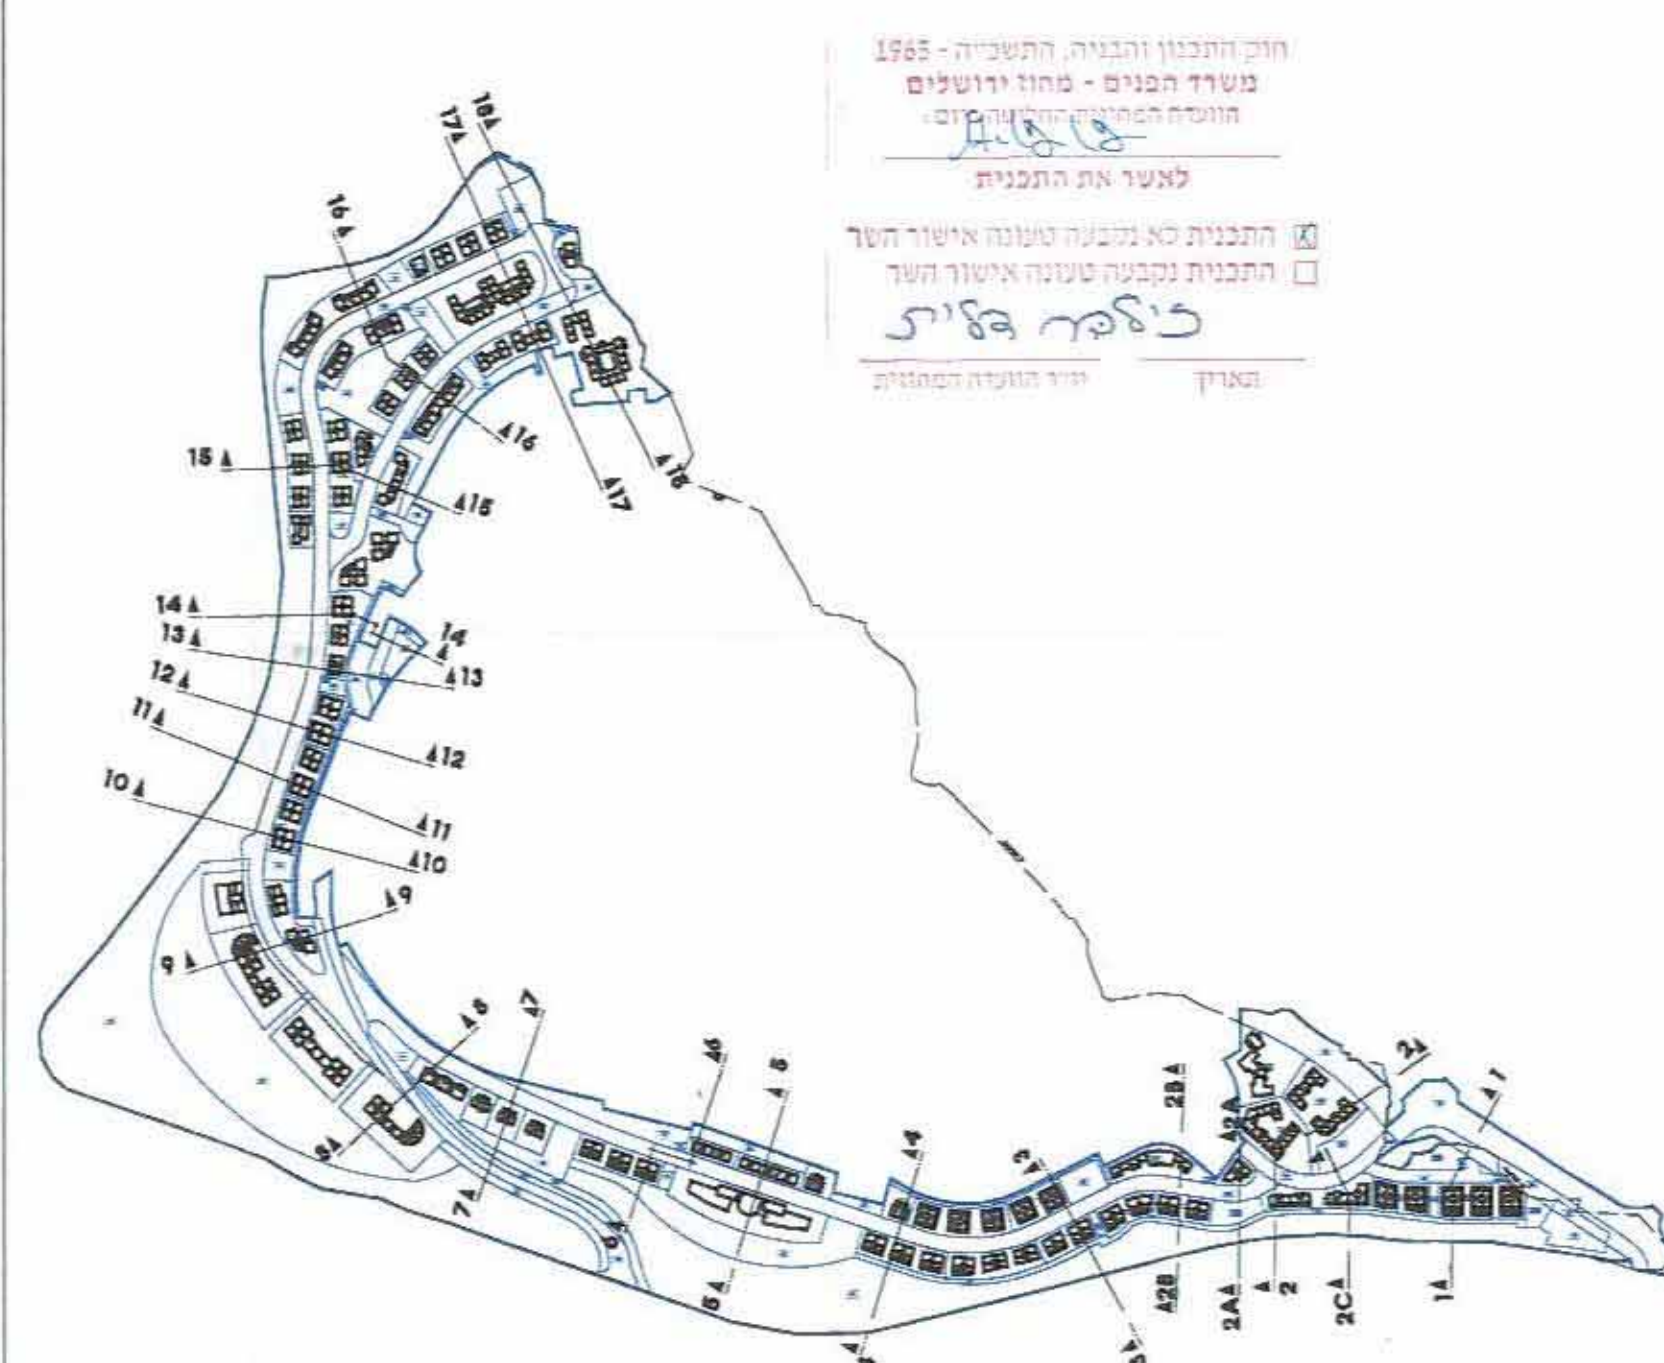

אלי רכס
אדריכלים מתכנני שרים בע"מ
האמן 9 ירושלים
93624
02-6790144

01.03.2013

494 RAMAT SHLOMO\TABA-11085-WATAN TOWER\11085-NISP\484-11085-S-7-6-1531