
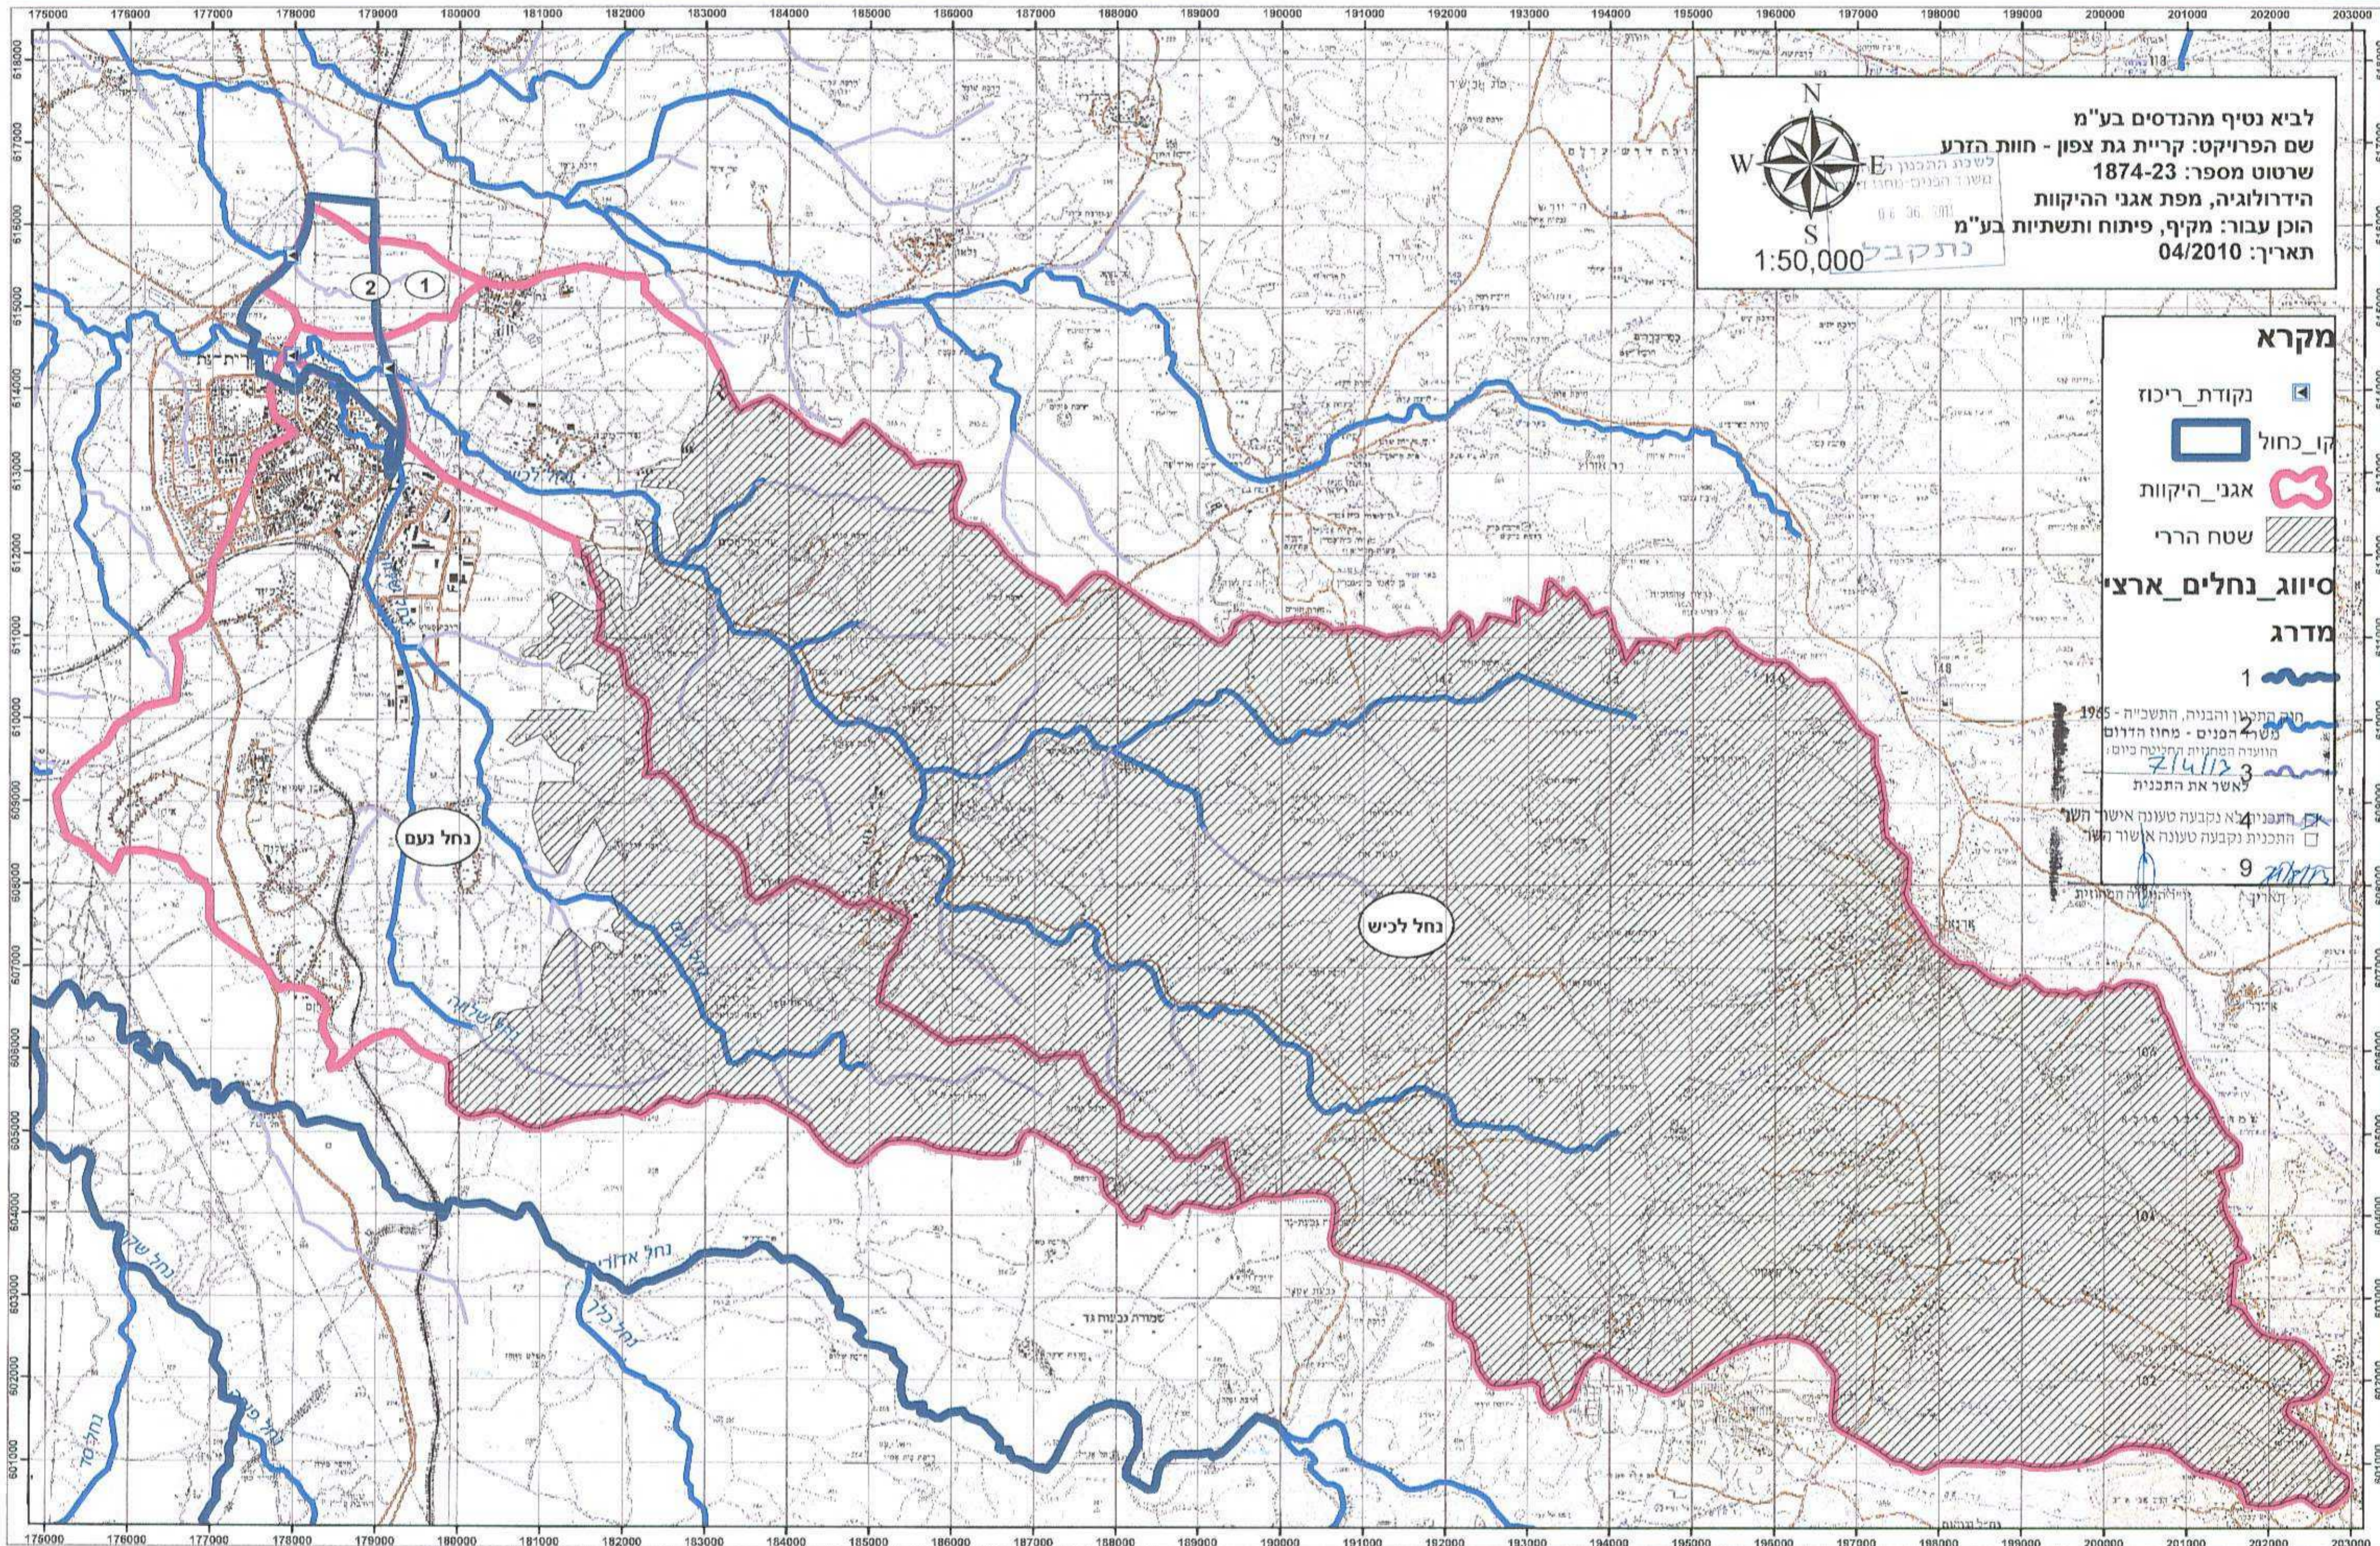


קריית גת צפון - חוות הזרע, הידרולוגיה וניקוז, מפת אגנים ראשיים

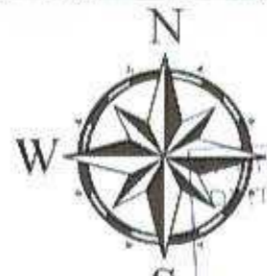


 לביא נטיף מהנדסים בע"מ
 שם הפרויקט: קריית גת צפון - חוות הזרע
 שרטוט מספר: 1874-23
 הידרולוגיה, מפת אגני היקוות
 הוכן עבור: מקיף, פיתוח ותשתיות בע"מ
 תאריך: 04/2010
 נסקבל 1:50,000

מקרא

-  נקודת ריכוז
-  קו כחול
-  אגני היקוות
-  שטח הררי

סיווג נחלים ארצי

מדרג

- 1 
- 2 
- 3 
- 4 
- 5 
- 6 
- 7 
- 8 
- 9 

חוק התקנו והבניה, התשנ"ה - 1965
 משרד המים - מחוז הדרום
 הוועדה המחוזית לחינוך ביום
 לאשר את התכנית
 התכנית 4 נקבעה טעונה אישור הש
 התכנית נקבעה טעונה אישור הש
 תאריך: