
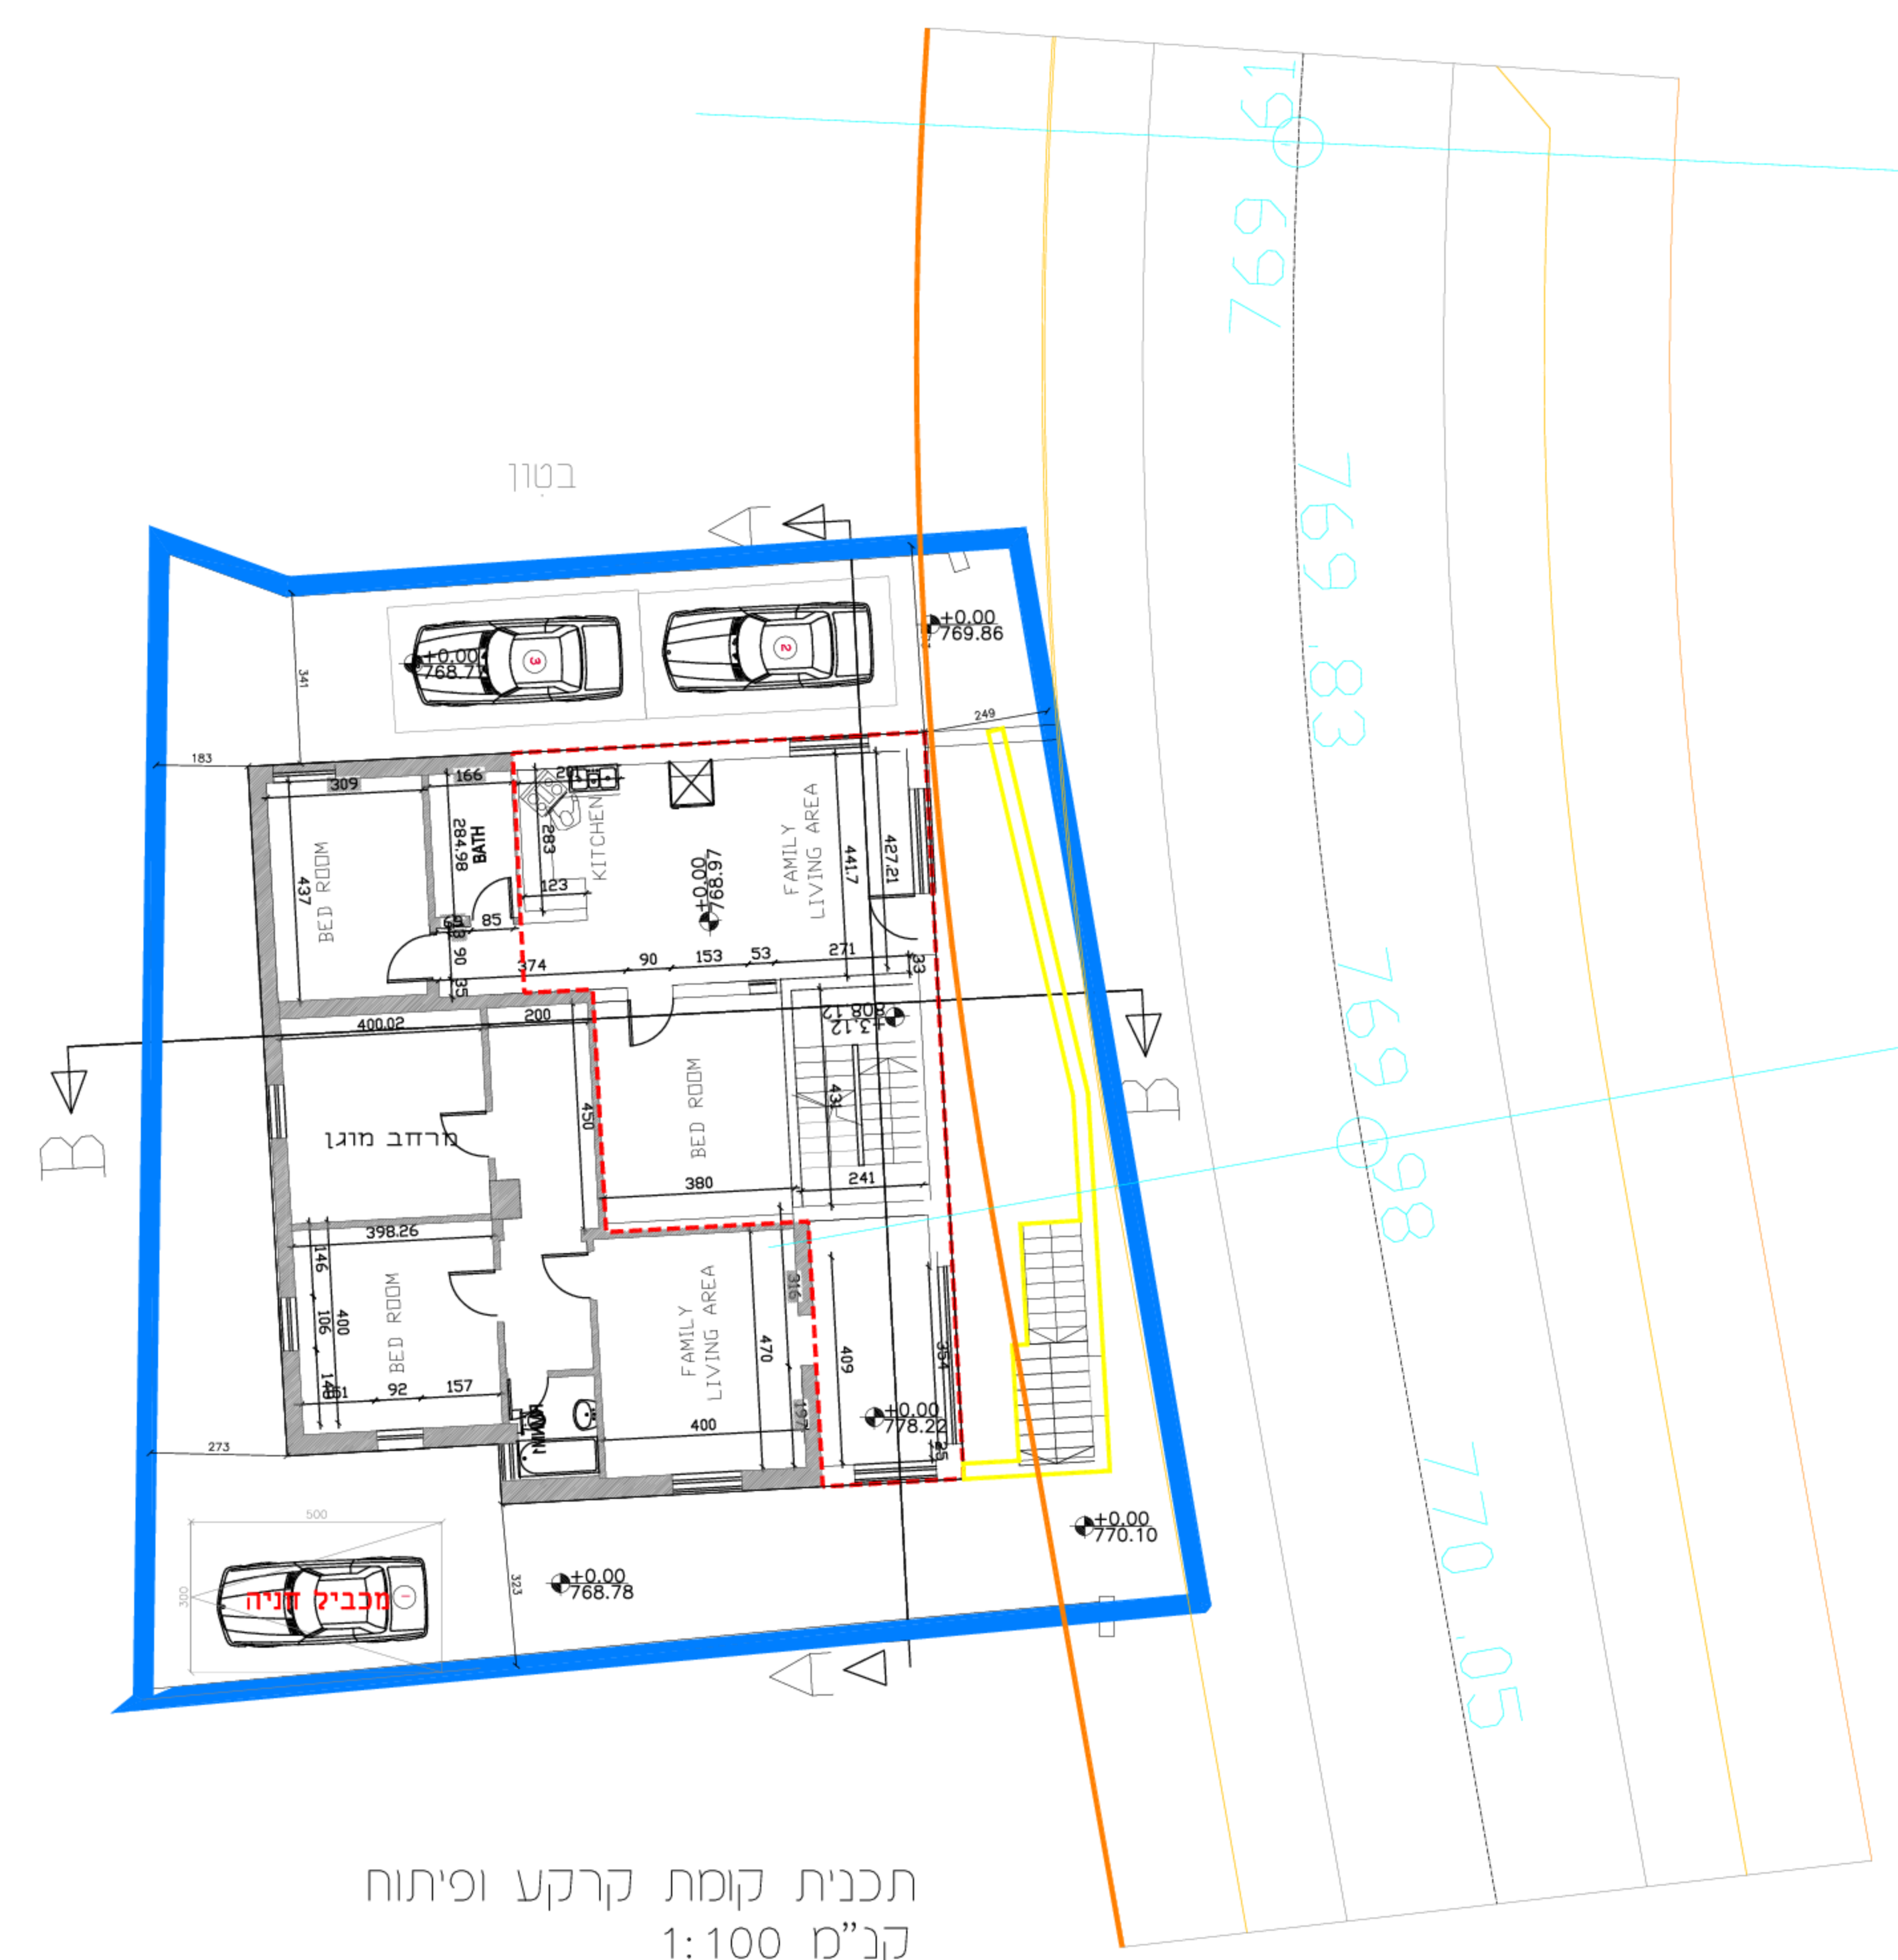


תכנית מס' 101-0143669
 הגדלת אחוזי בניה, בית חנינה, ירושלים
נספח תנועה - נספח מס' 2

שם פרויקט: **תכנון דרך**
 שם קטע בפרויקט: **בית חנינה**
 שם תכנית: **תכנון פיזי מוקדם**

מס' סידורי: 30615-108
 שם קובץ PLT במחשב: 30615-108
 שם קובץ DWS במחשב: 30615-108
 תאריך: 10-06-2017
 קנה מידה: 1:250
 מס' גליון: 30615-2-1

רוכן עבור: **מהנדס רמדאן דבש מ.ר. 11164**
 ת.ז. 080391105

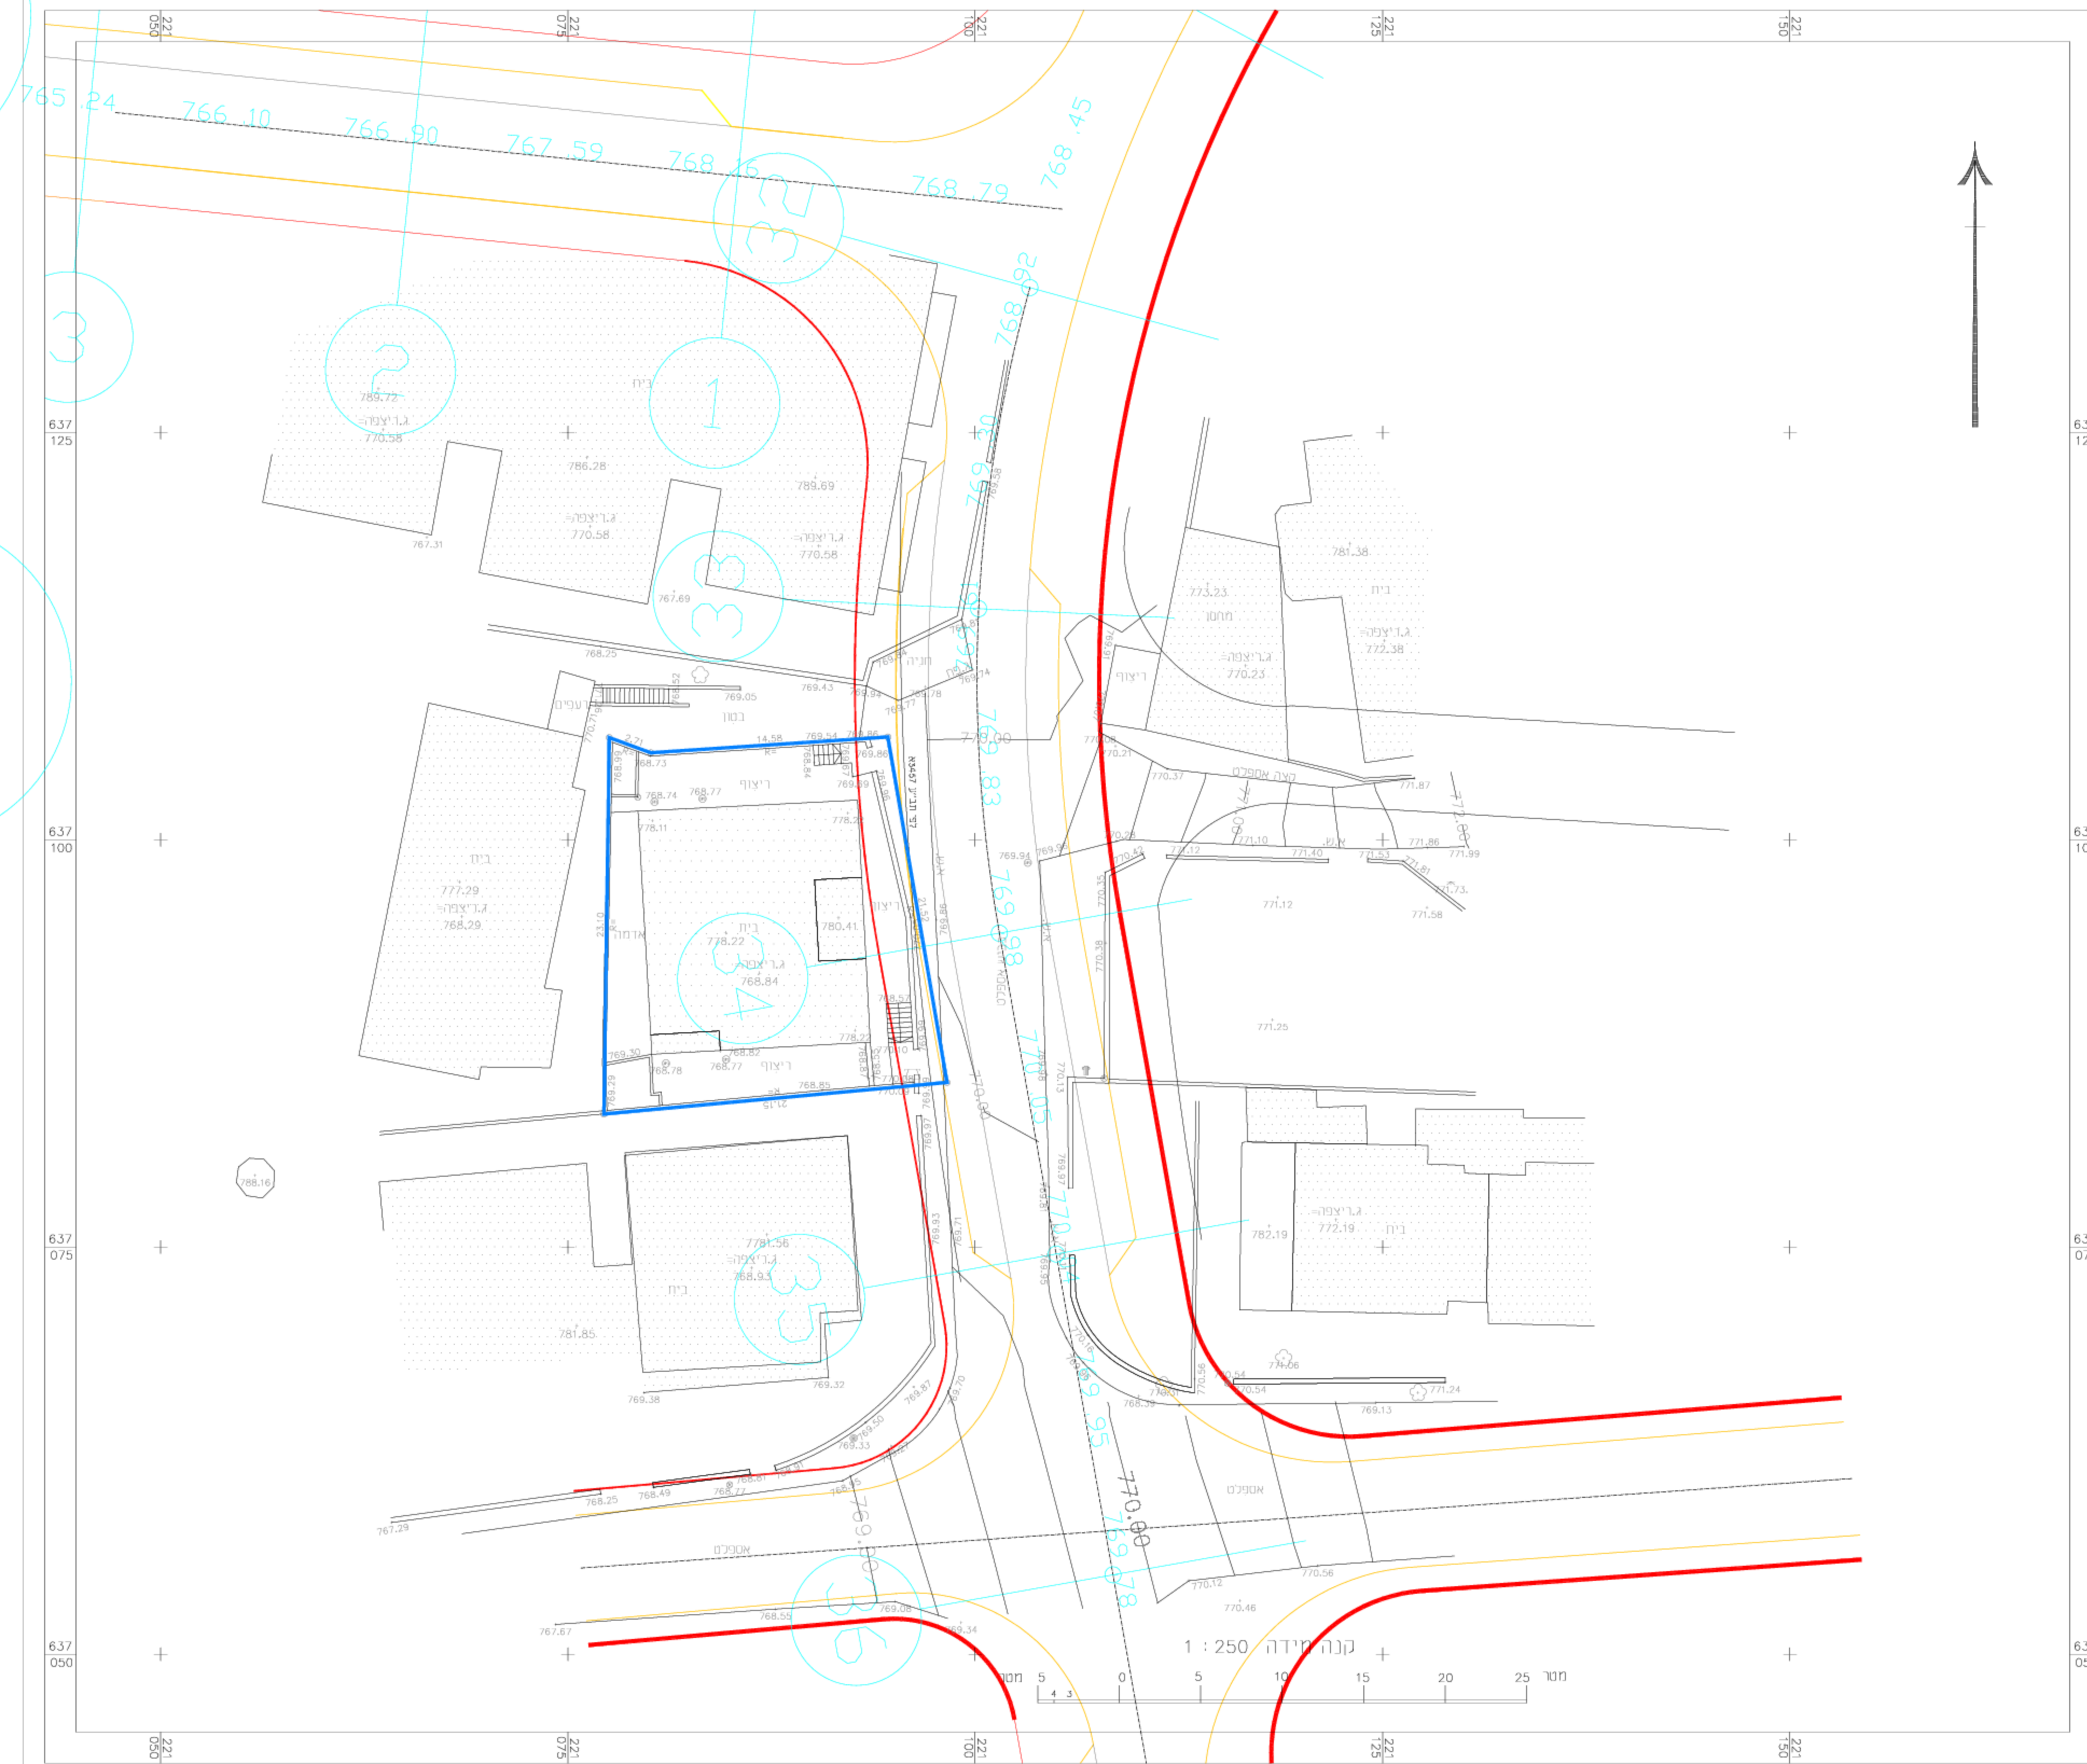

תכנית קומת קרקע ופיתוח
 קב"מ 1:100

טבלת מאזן חניה:

שטח שטח ממוקד	מספר חניה	מספר חניה	מספר חניה	מספר חניה
4	4	11.33	3	מגורים
4				מחייב