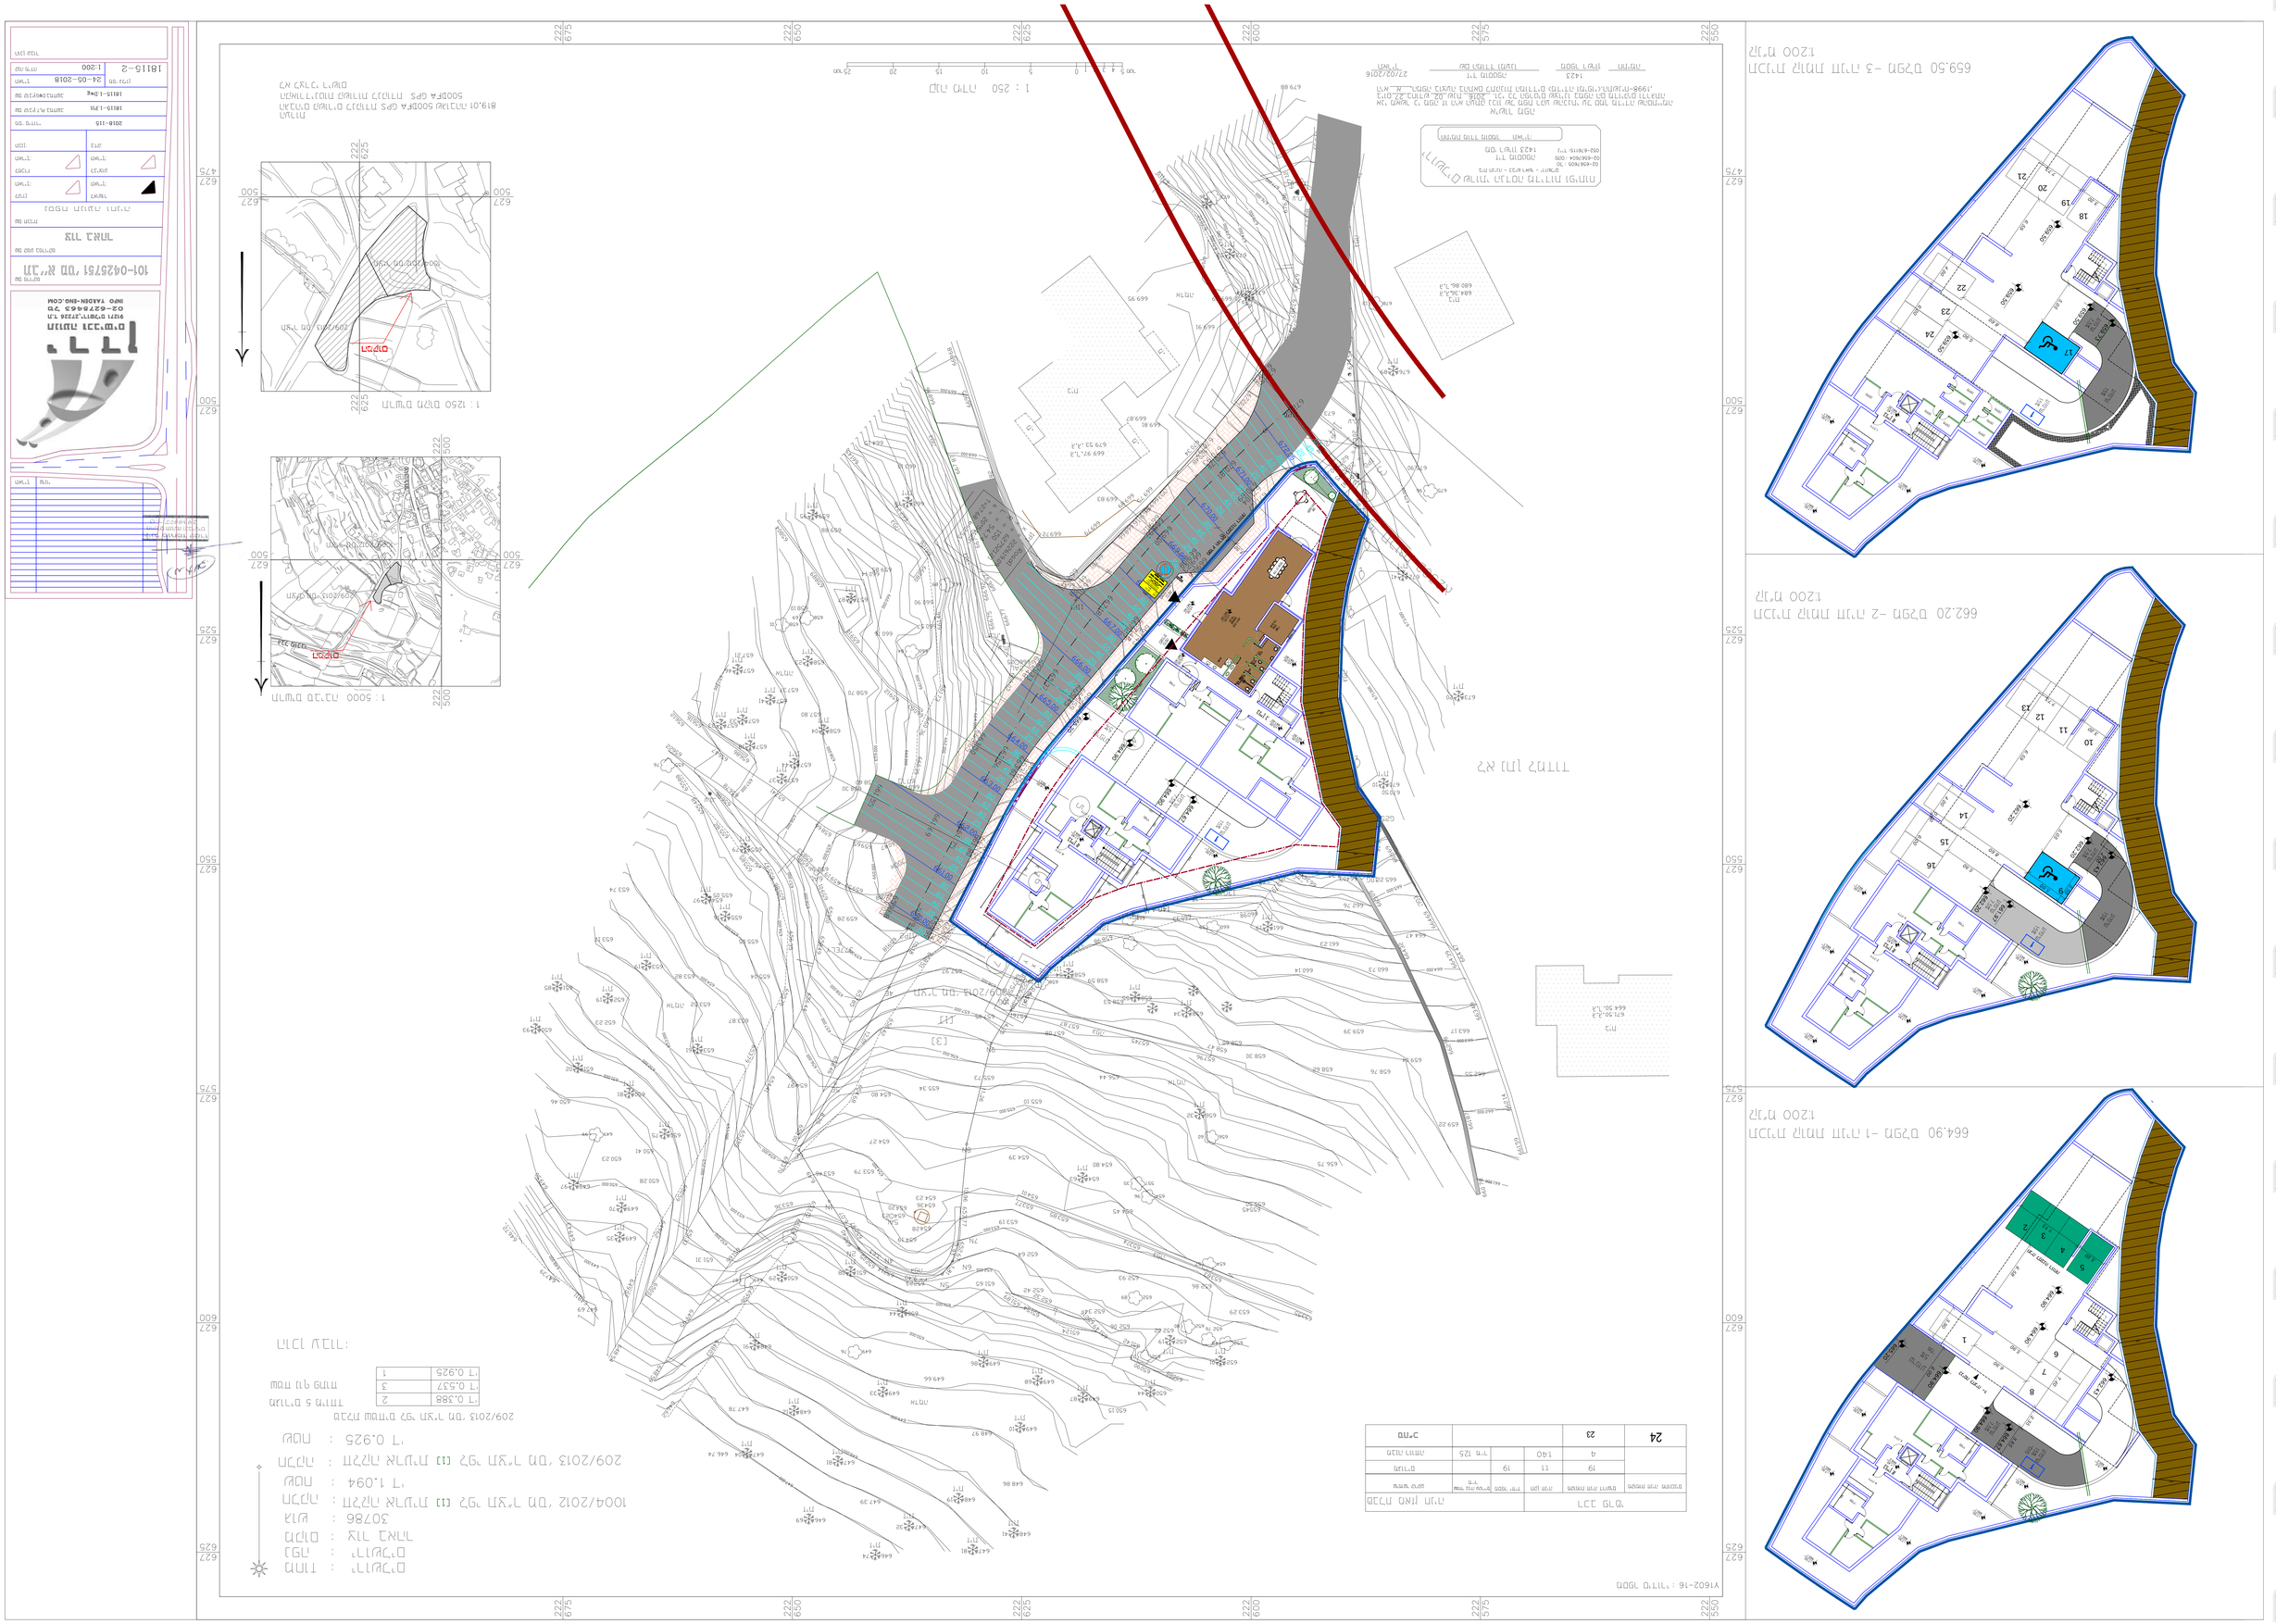
תכנית סביבה תת"ל 3 – מבנה 659.50
קנ"מ 1:200
תכנית סביבה תת"ל 2 – מבנה 662.20
קנ"מ 1:200
תכנית סביבה תת"ל 1 – מבנה 664.90
קנ"מ 1:200
תכנית כללית
קנ"מ 1 : 250
תכנית מבנה
קנ"מ 1 : 500
מפת מדידה
קנ"מ 1 : 250
מפת סביבה
קנ"מ 1 : 5000
מפת מדידה
מפת מדידה
מפת מדידה