חוק התכנון והבנייה, התשכ"ה - 1965
מועצה המקומית הר חומה
הועדה המקומית לתכנון ובנייה ירושלים
הר חומה
13/1/2017
לאישור
29/11/2017
תאריך
מס' ילר הועדה המקומית

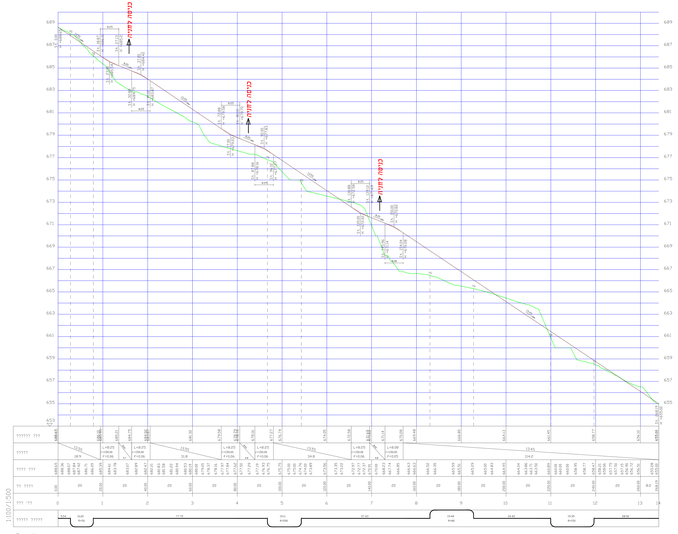

חתך לאורך

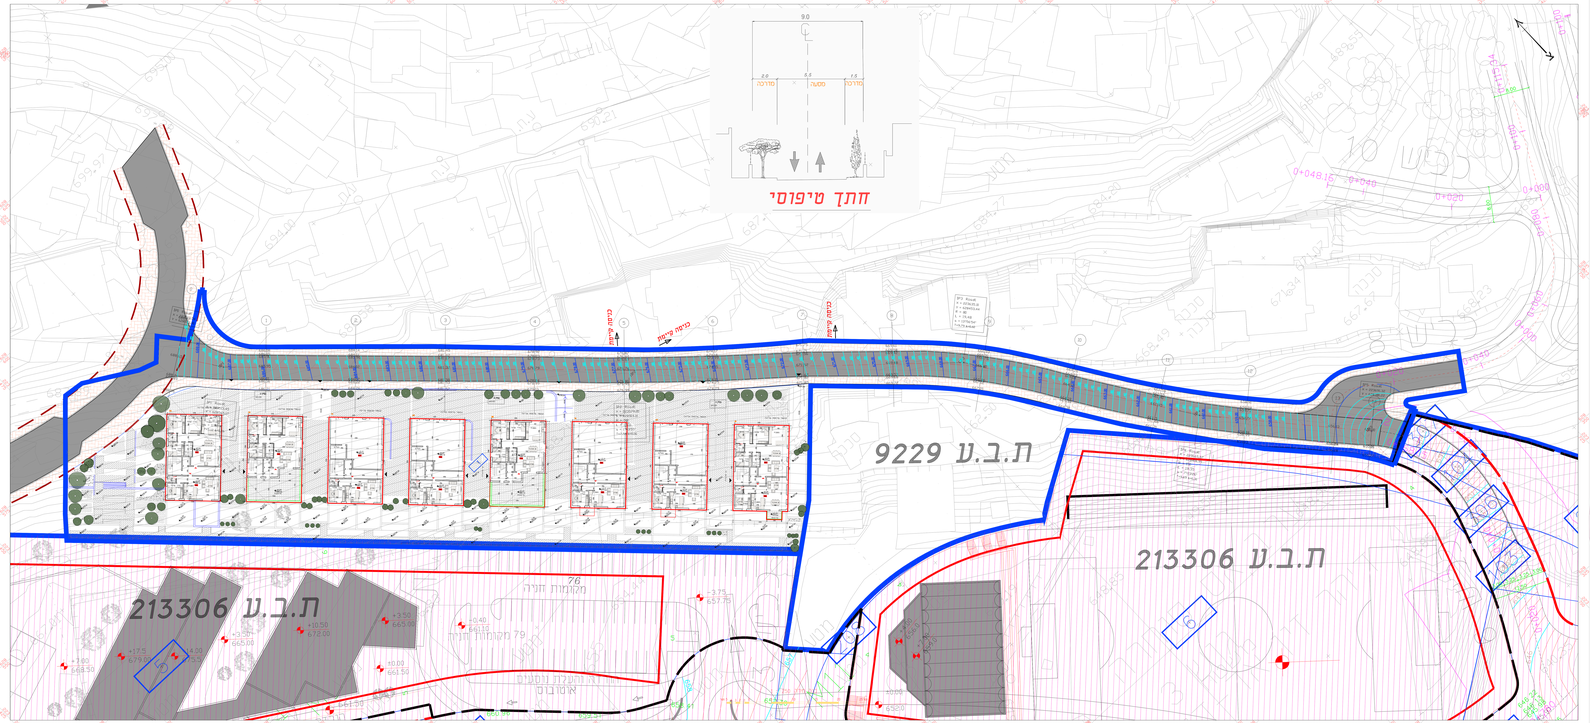

ירדן
תוכנה וכבישים
רח' אבן יהודה 14
02-6276445 טל
TAADIR-INN.COM

שם הרשות
הר חומה מס' 101-443010

שם הפרויקט
ניבכ מזבר

שם הקבץ
הפרוייקט המוגש

קנה		
ערוך	אמיר	
נבדק	מאיר	
אושר		
תאריך		

מס' גרסה
שם קובץ גרפי
שם קובץ אוטוקאד
תאריך 20.10.17
שם מילון
שם מדיה 17103-1
1:250
הערה עבור