1965 - חוק התכנון והבניה, התשכ"ה
משרד האוצר - מחוז דרום
הועדה המחוזית החליטה ביום
20/03/2017
להפקיד את התכנית
27/09/2017
תאריך יו"ר הועדה המחוזית
תכנית 617-0183939 נספח ניקוז נספ 17:05:00 28/08/2015

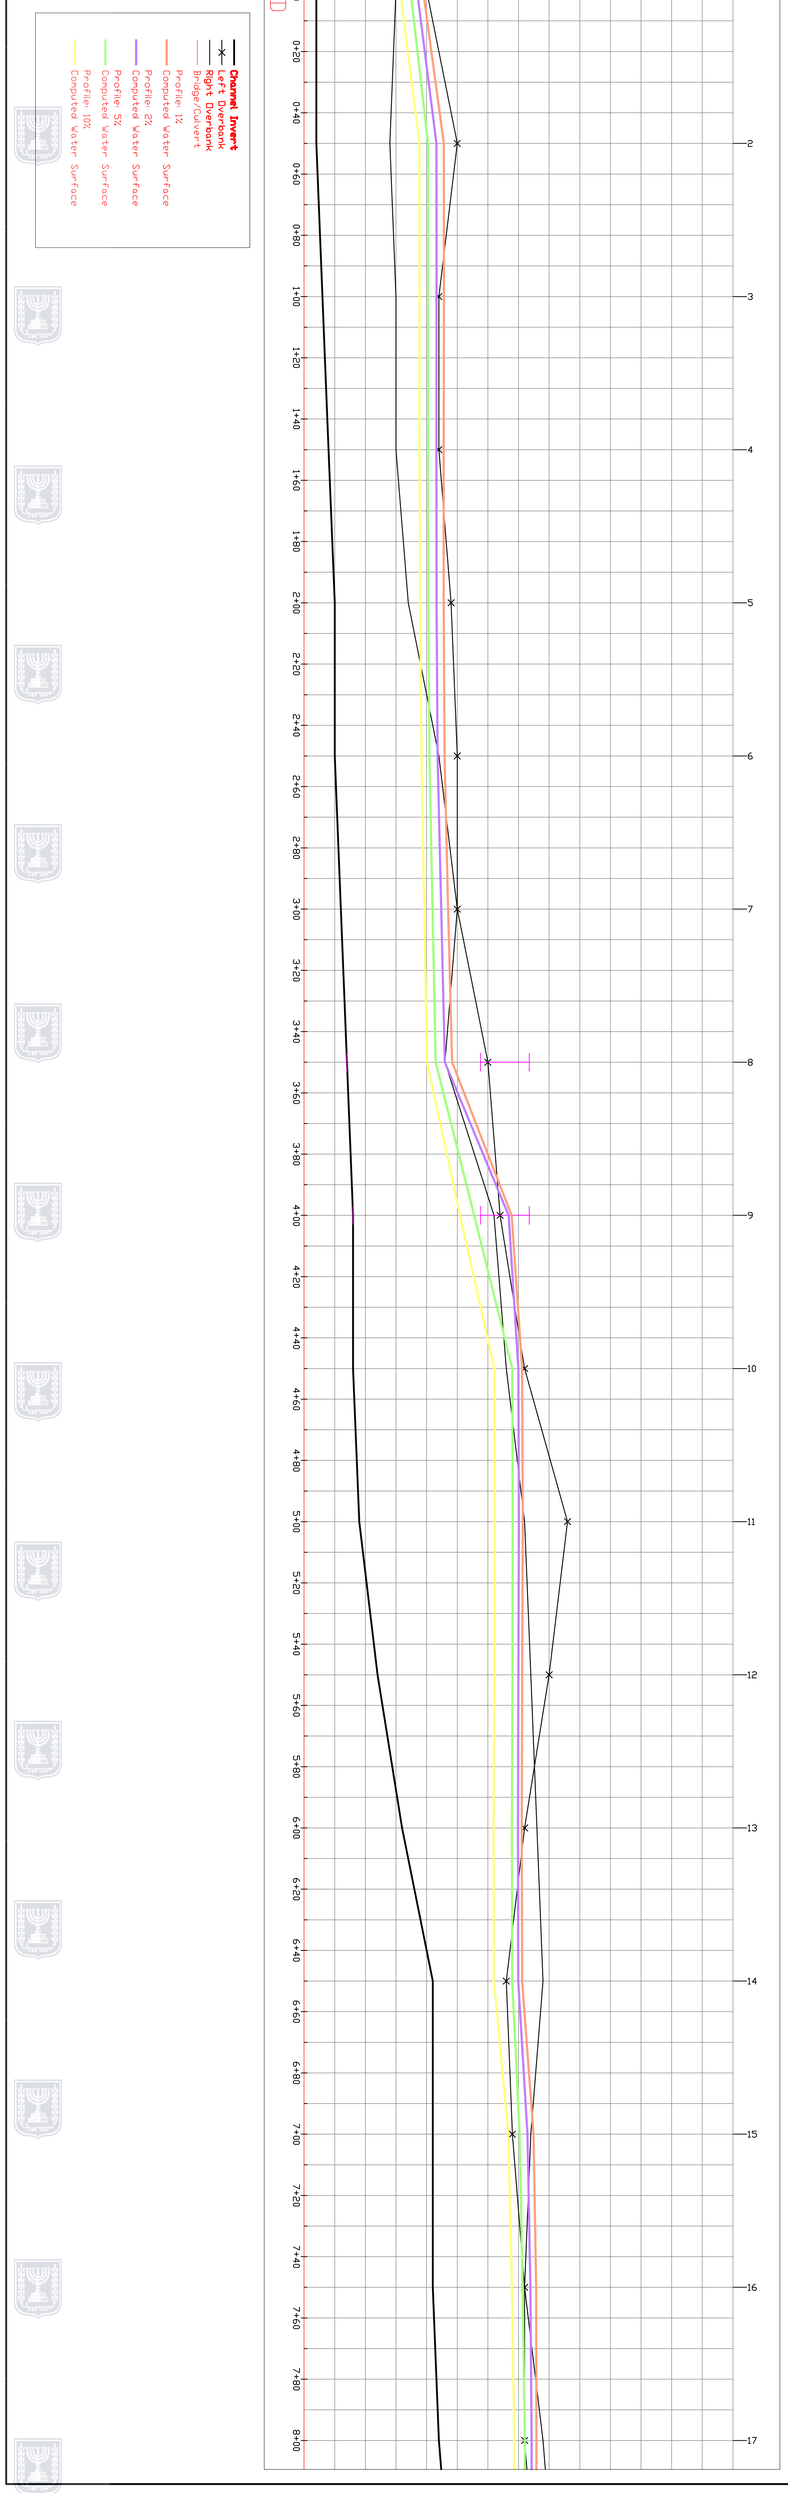

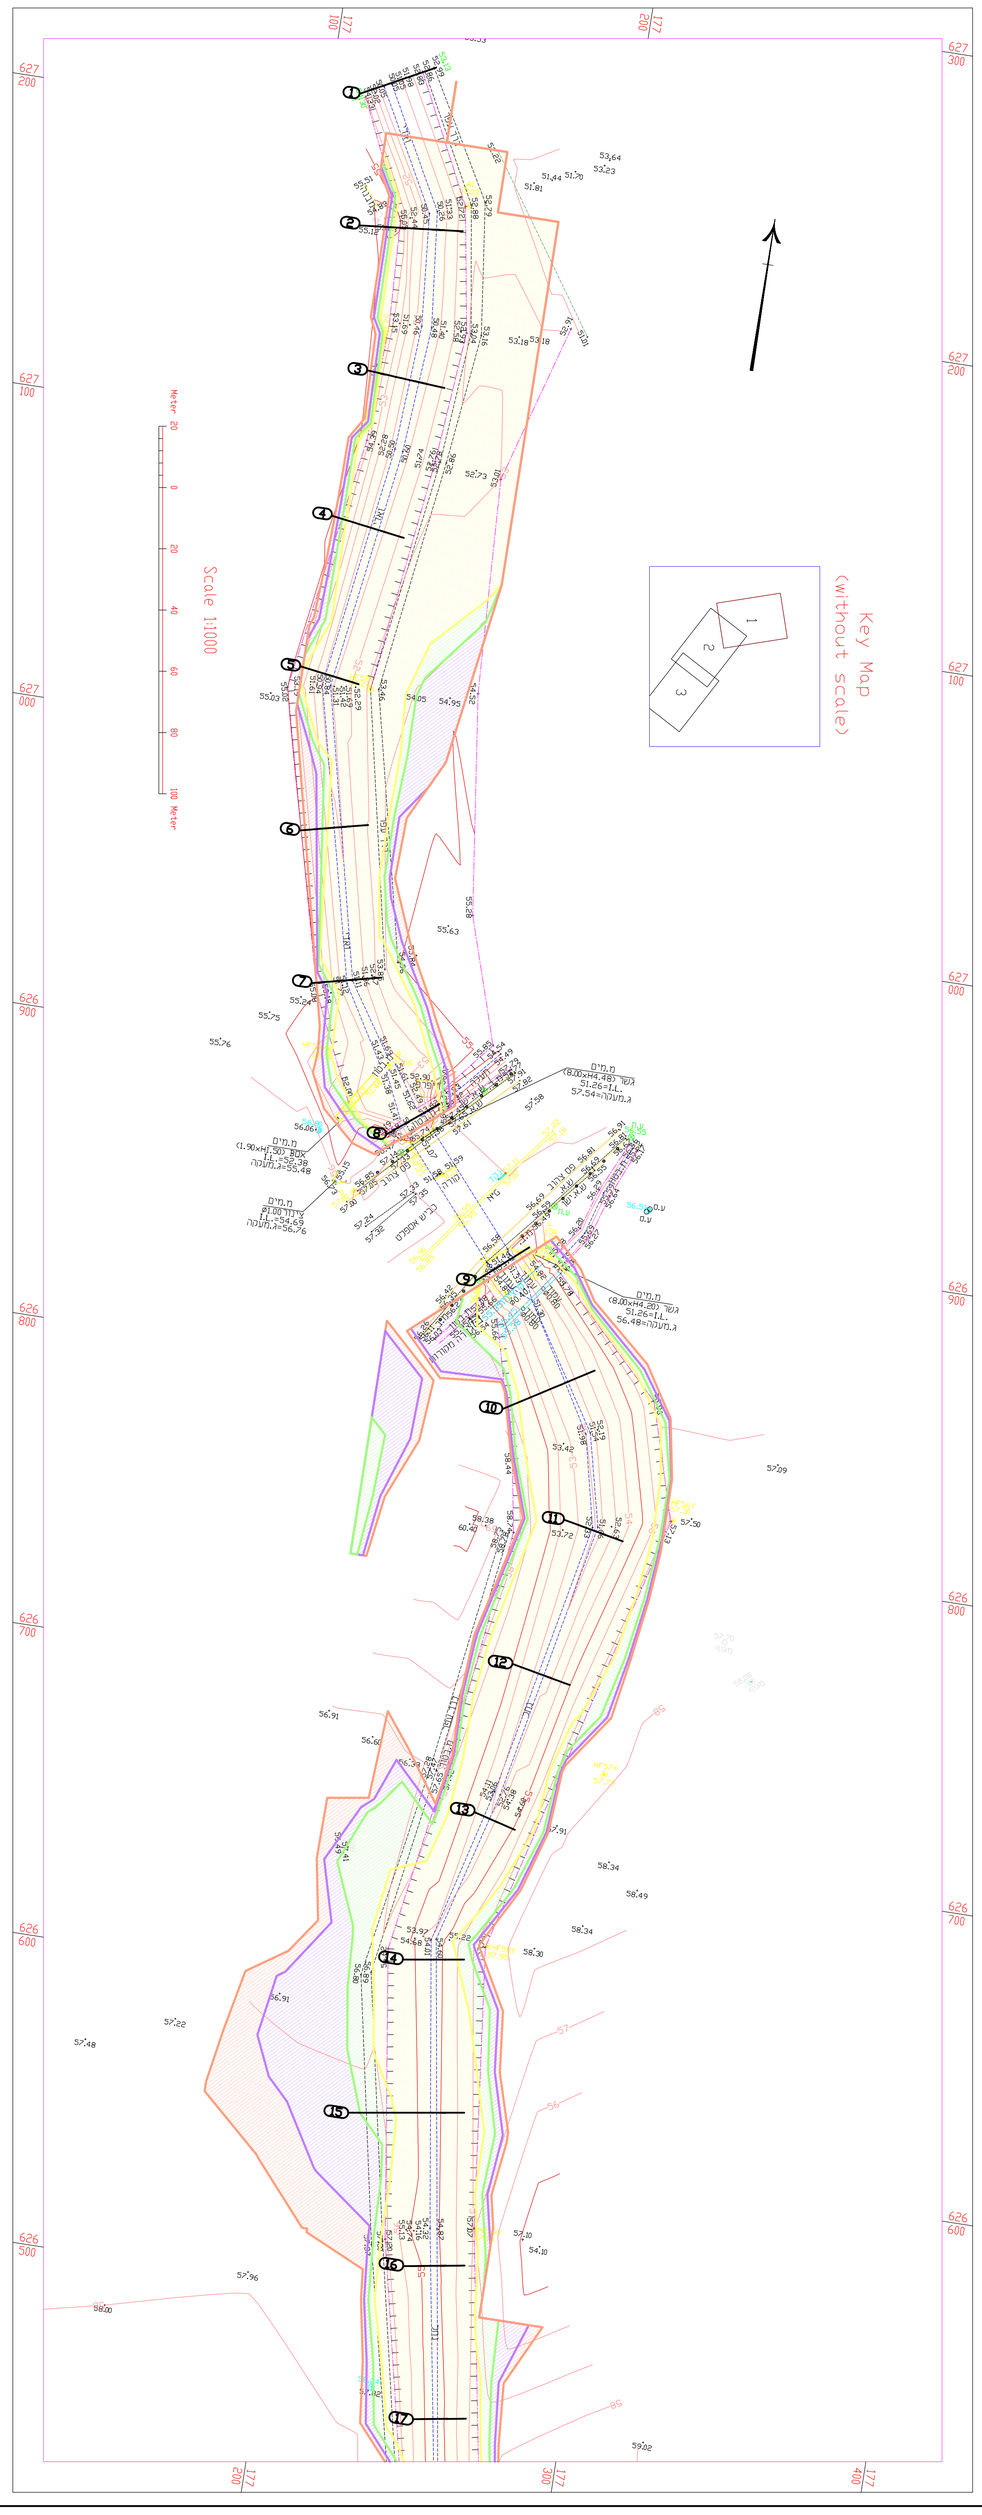

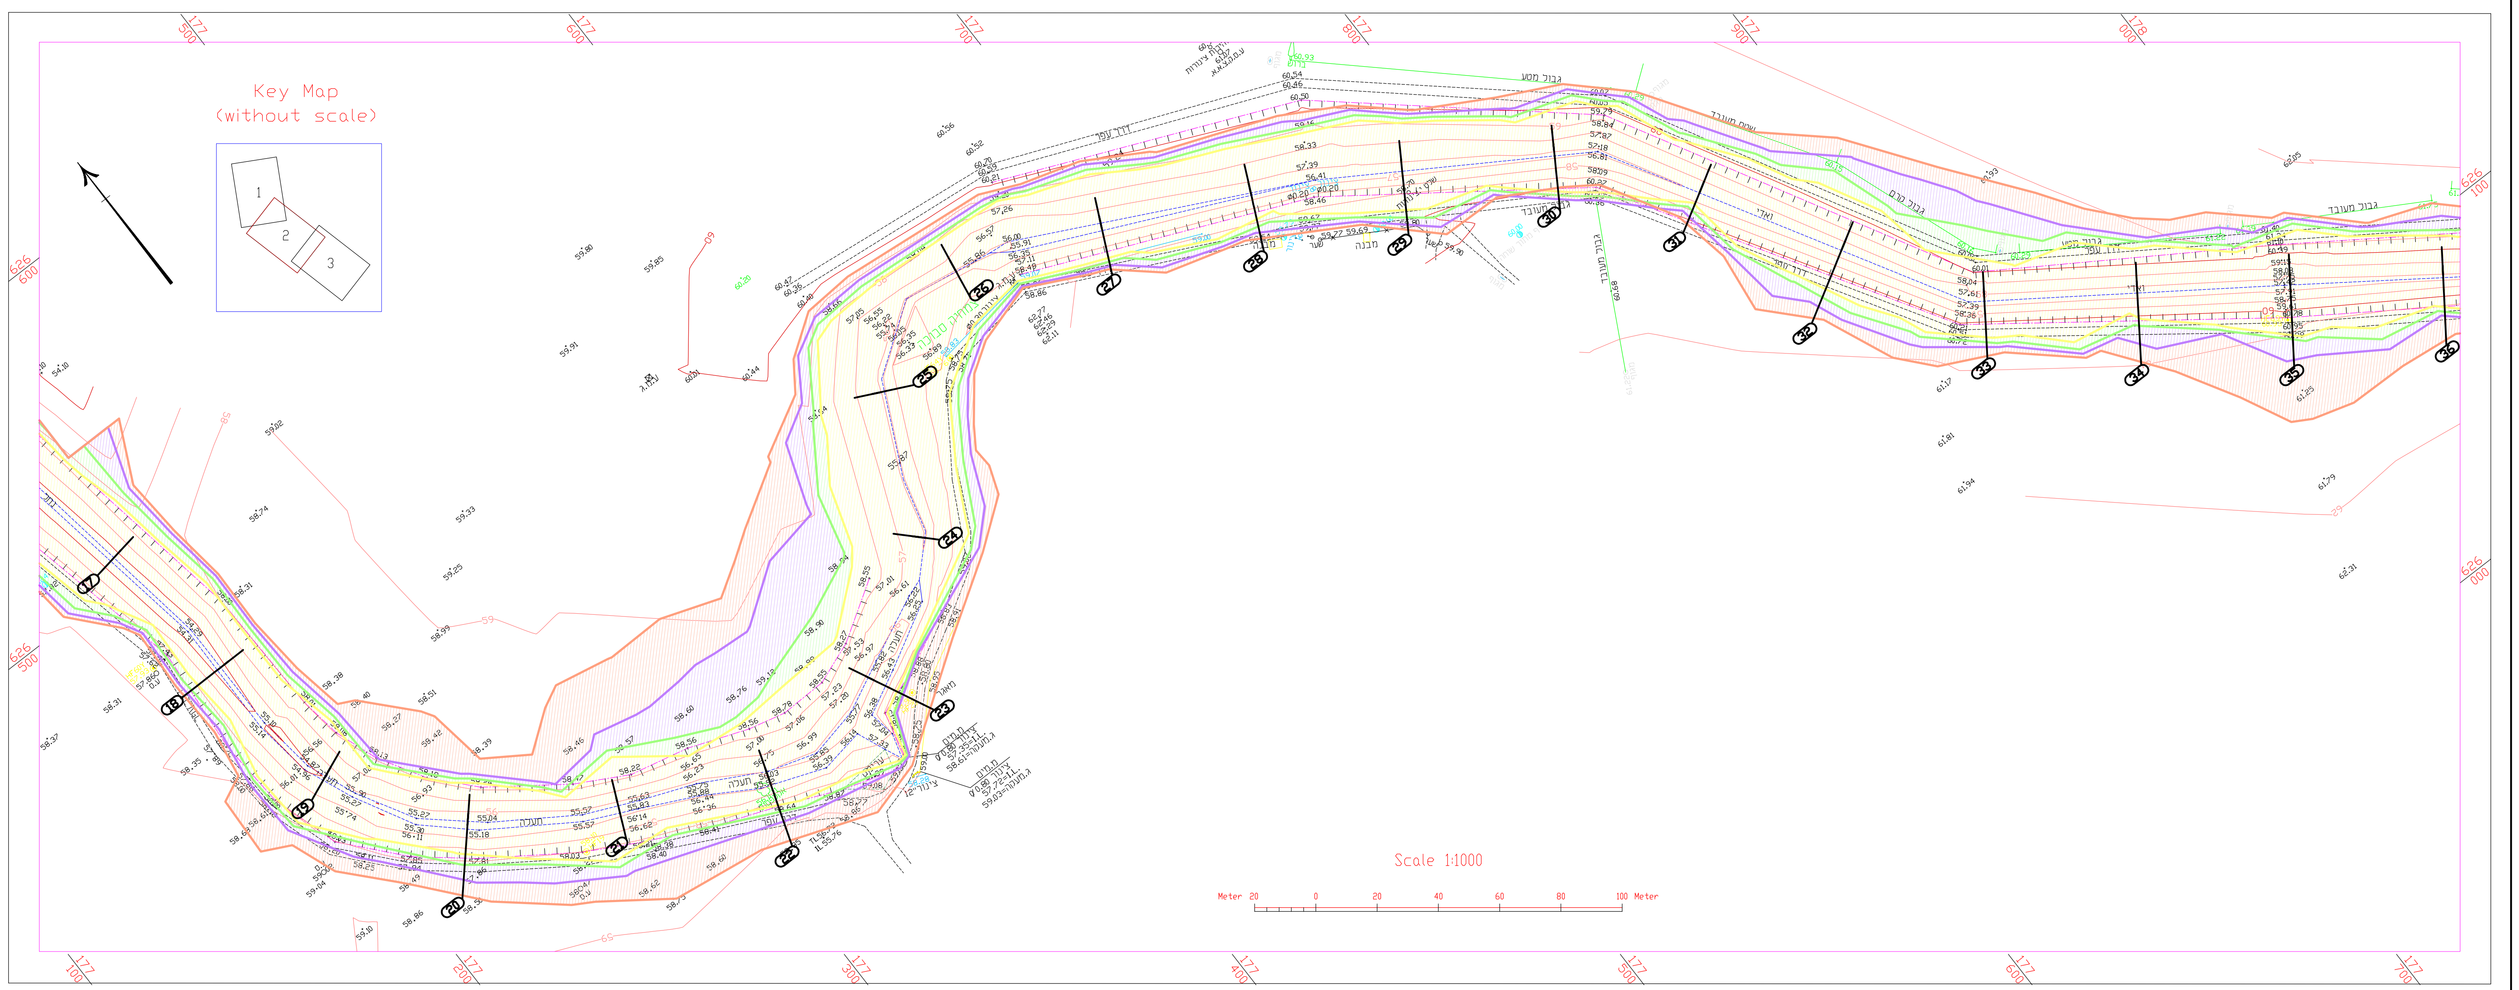

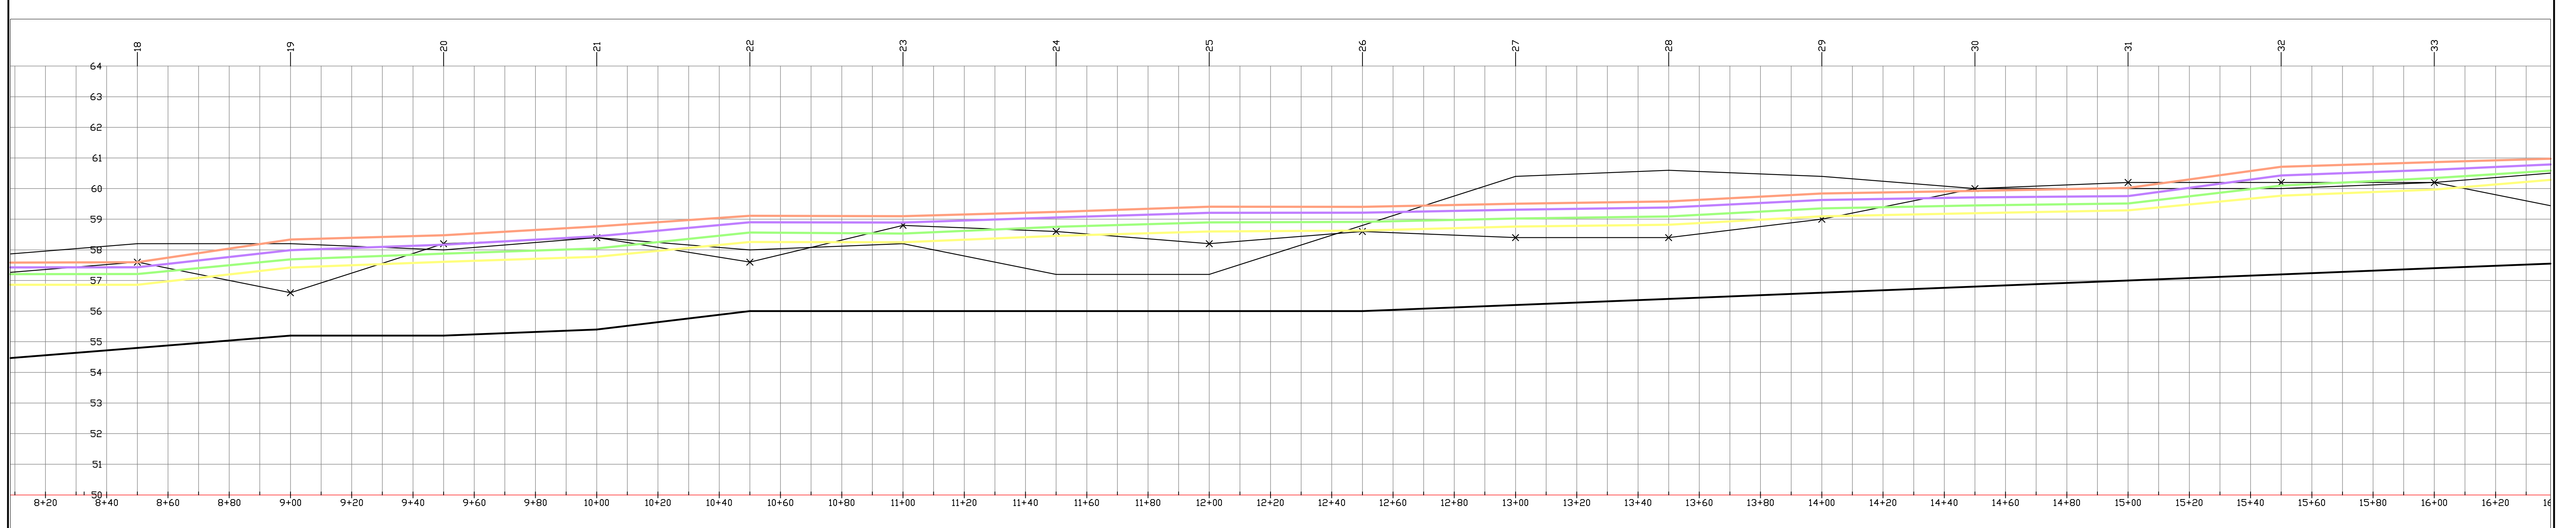

N:\GRP\AK3\M01\T\01\Tinurim\plan-10-05-30.dwg, 02, 30/05/2010 13:12:29, thi536

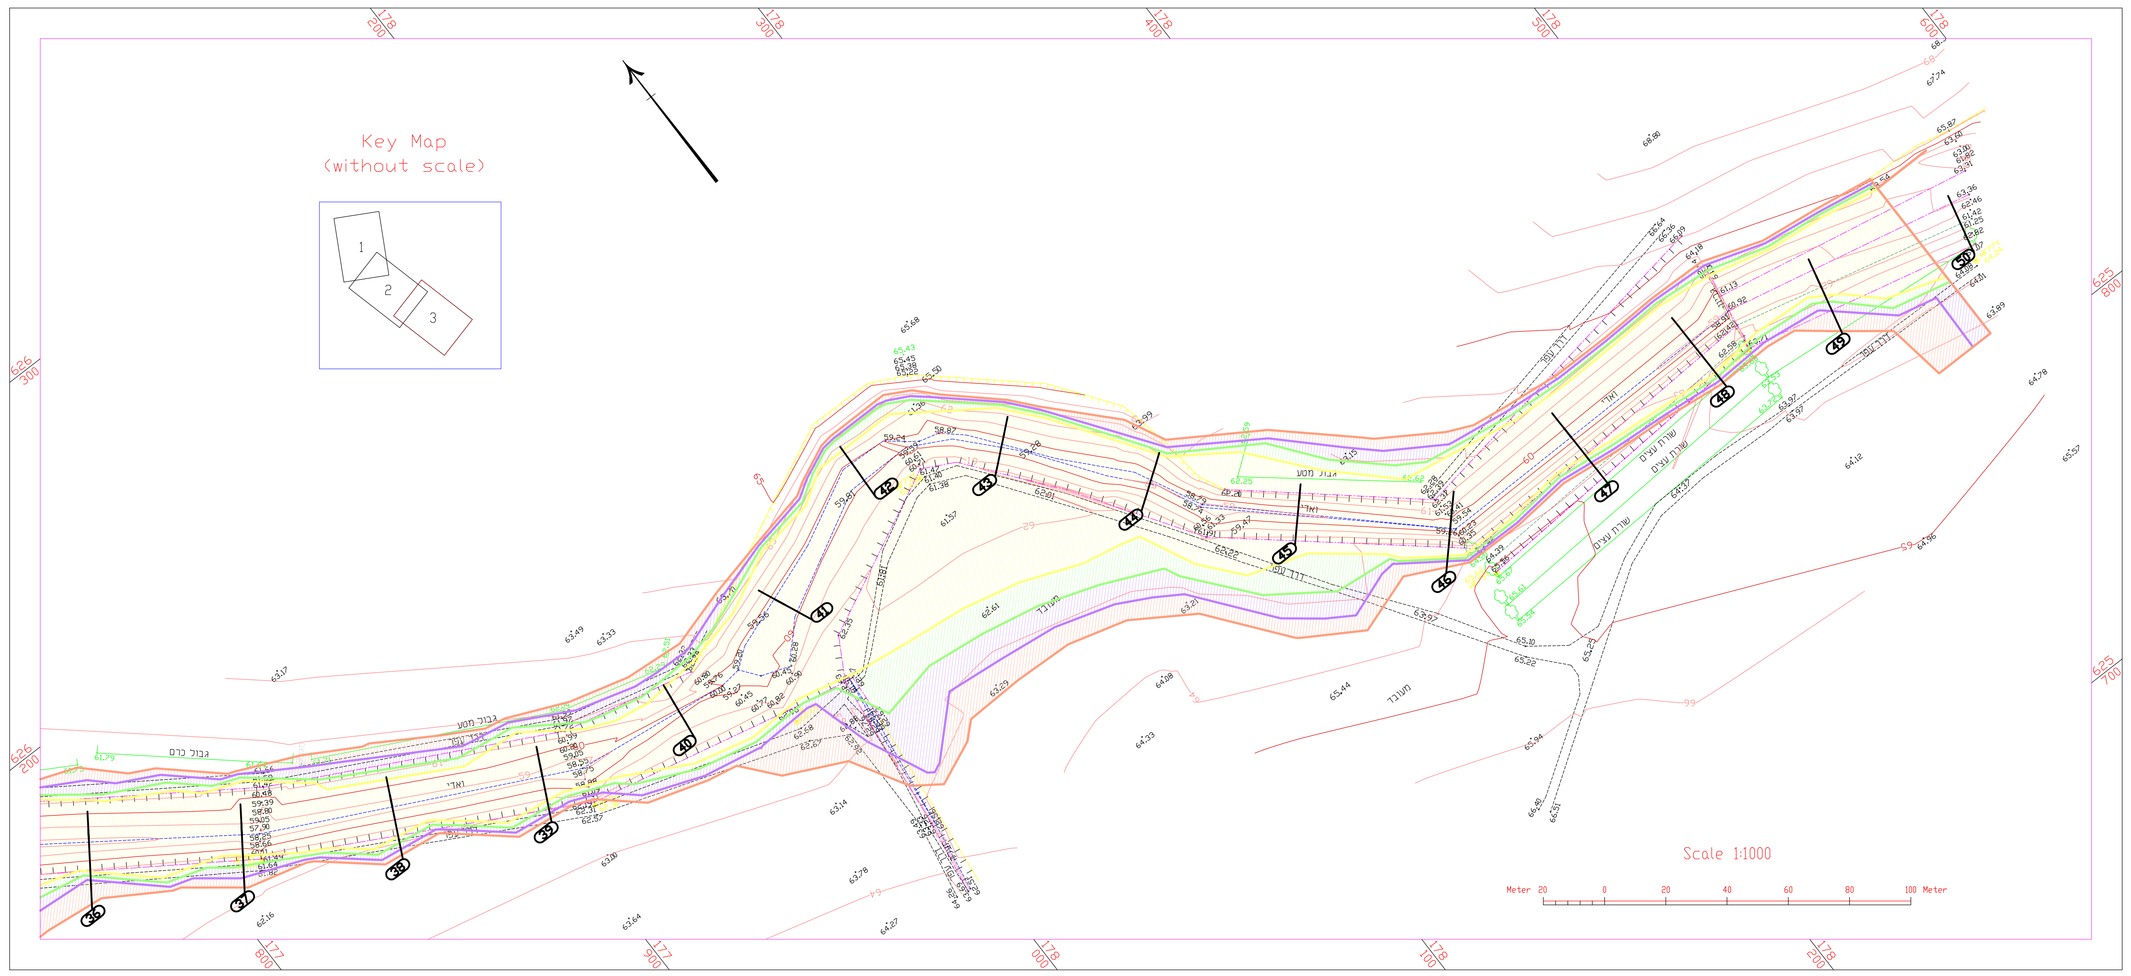

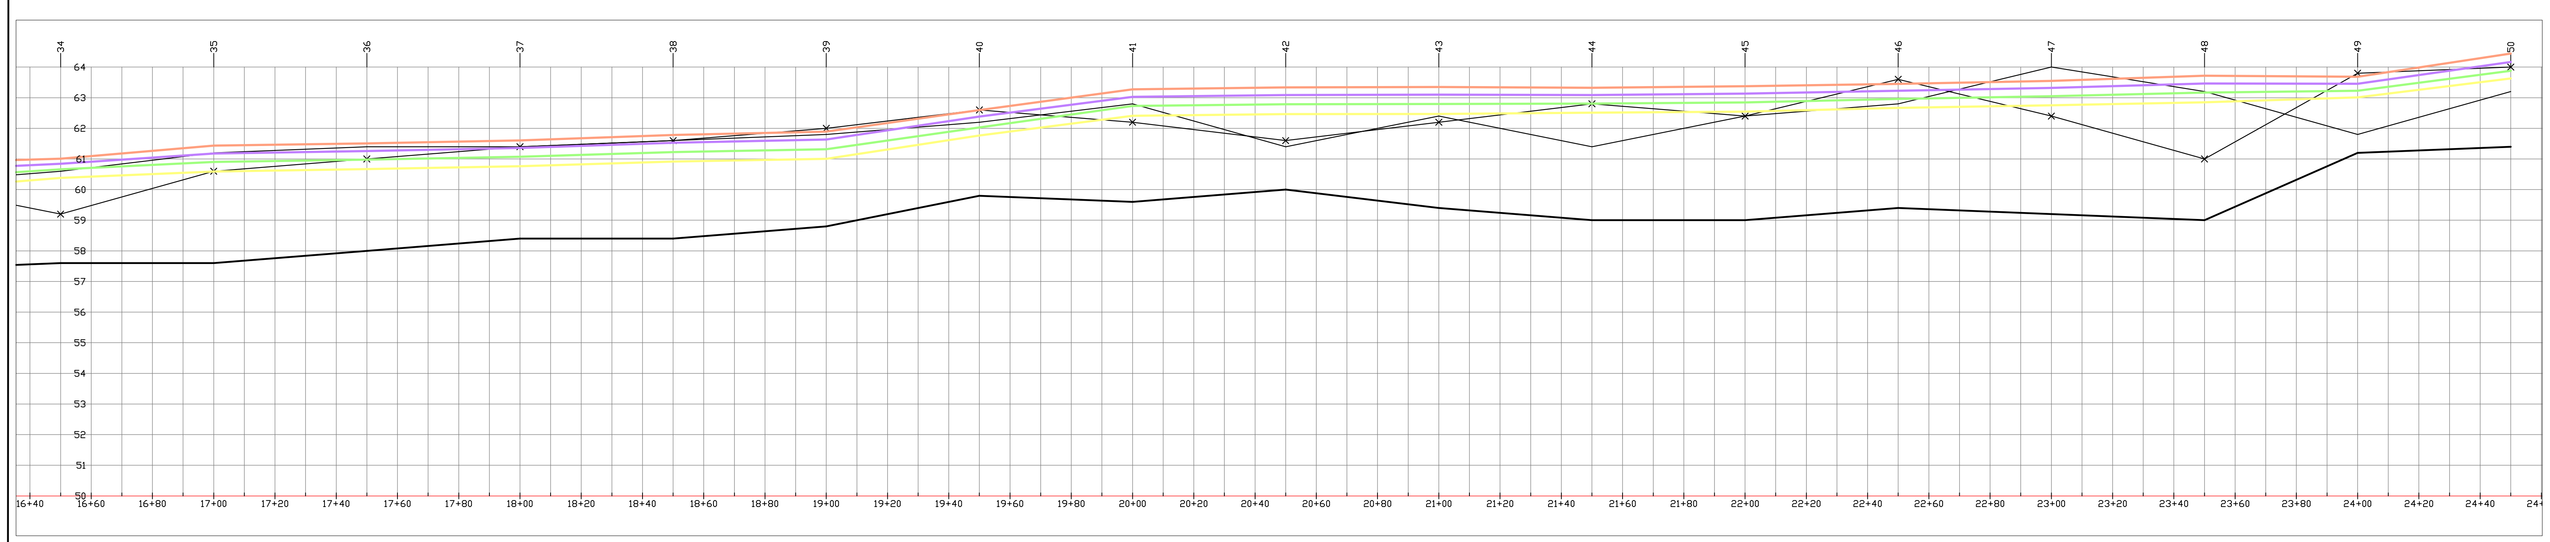

- Channel Invert
- Left Overbank
- Right Overbank
- Bridge/Culvert
- Profile 1% Computed Water Surface
- Profile 2% Computed Water Surface
- Profile 5% Computed Water Surface
- Profile 10% Computed Water Surface

N:\GRP\AK3\M01\T101\Timurim\plan-10-05-30.dwg, 03, 30/05/2010 13:13:24, thi536