


פארק תעשיות קריית מלאכי - מתחם מזרחי
נספח חשמל קנ"מ 1:2500

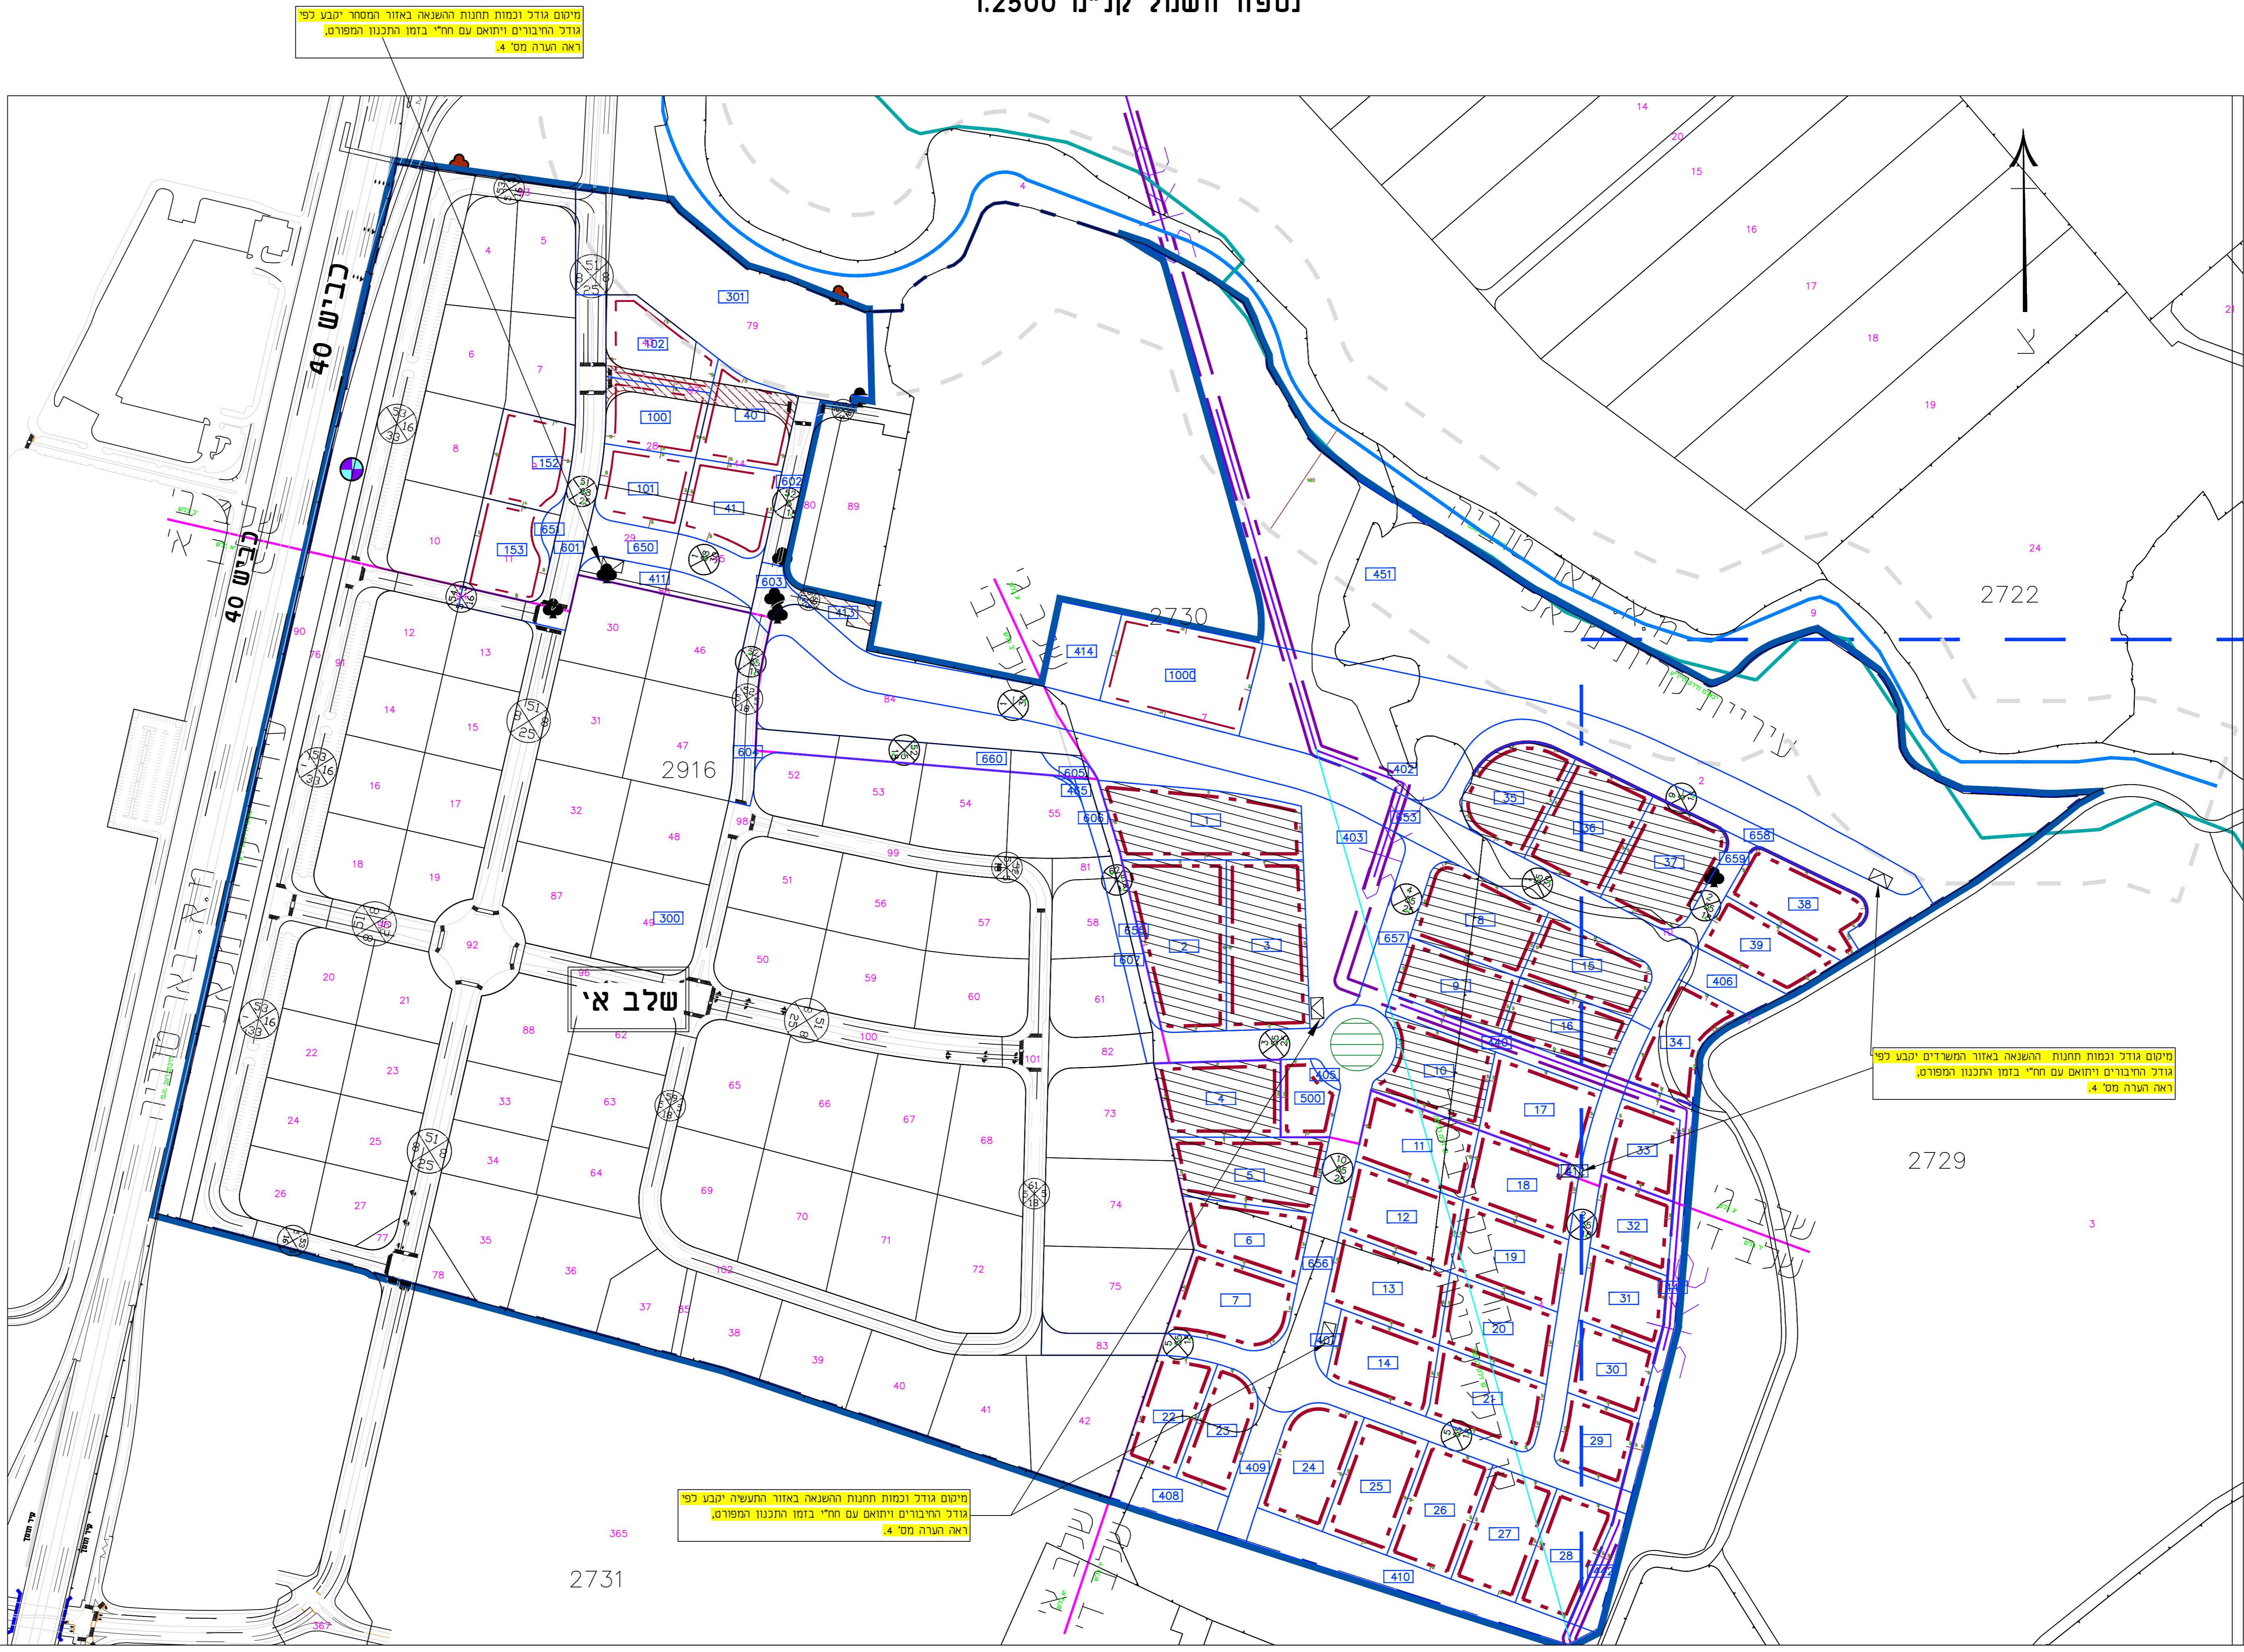

מיטום עודך וכמות חומת המשנה באזור המסודר ייגבע לפי
 עודך החיבורים ויומאם עם חו"י בזמן התכנון המפורט.
 ראה הערה מס' 4.

מיטום עודך וכמות חומת המשנה באזור המסודר ייגבע לפי
 עודך החיבורים ויומאם עם חו"י בזמן התכנון המפורט.
 ראה הערה מס' 4.

מקרא :

מזח חומת המשנה

הערות :

1. כל כו"מ ח"ל ומ"ד יצו חת' לרשמי.
2. עבור כל שבועי נבני פחה בבני חומת חומתו רעונה פניה ומרוצפת ברוחב 7 מ'.
3. כבכ חומת המשנה חומתו חות' של 7 מ' לפחות עבור גישות חומתו.
4. כבשח אזור המשנה יתפוס חומת המשנה מיטום, עודך וכמות המשנה ייגבע בזמן התכנון המפורט, כאשר יודע עודך חוברי המשנה לרובנים.
5. מדרד ירום יחזו עודך חוברי משנה מיטום אזורי רובנים ייגבע פניה חומת המשנה פריטת כבשח אזורי עודך חומתו רעונה ייגבע כבשח חו"י.
6. מיטום חשדתי כו"י המשנה עבור חו"י יבצע בצד אחד של המדרד, ומיטום חשדתי החמורת מיטום בצד השני של המדרד.

| | | | |
|------------|-----------|-----------|----------------------|
| 09.07.2017 | ר.דימבורס | ר.דימבורס | ערכו כינוי |
| 17.11.16 | ר.דימבורס | ר.דימבורס | ערכו גבול התכנית |
| 28.09.16 | ר.דימבורס | ר.דימבורס | ערכו ביעו |
| 10.01.16 | ר.דימבורס | ר.דימבורס | ערכו גבול התכנית |
| 20.10.15 | ר.דימבורס | ר.דימבורס | ערכו |
| 26.08.15 | ר.דימבורס | ר.דימבורס | ערכו סו כחול |
| 11.11.14 | א.ברנס | א.ברנס | ערכו |
| 26.8.13 | א.ברנס | א.ברנס | ערכו כללי |
| 27.01.13 | א.ברנס | א.ברנס | ערכו סו כחול |
| 16.10.12 | א.ברנס | א.ברנס | ערכו כללי |
| | חתימה | איש ע"י | פירוט השנינו / תוספת |
| | תאריך | | תאריך |

כביצוע כאישור למטרד בעיון

מנהל מקרקעי ישראל
תהל מהנדסים יועצים בע"מ
 נספח חשמל מנהל

| | |
|-----------|---------|
| מס' תכנית | 08/2013 |
| תאריך | 03/2012 |
| מס' חש"מ | 03/2012 |
| מס' חש"מ | 03/2012 |
| מס' חש"מ | 03/2012 |
| מס' חש"מ | 03/2012 |

W:\1015\ELEC-TAHAL\617-0183939-05 - 2004\617-0183939-10.dwg

רשות מקרקעי ישראל
 שם התכנית:
 פארק תעשיות קריית מלאכי - מתחם מזרחי
 מספר התכנית: 617-0183939
 נספח מס' 6
 חשמל ותקשורת
 09.07.2017
 קנ"מ 1:2.500

TAHAL LETTERSBORF LTD.
 תהל לייצור חשמל בע"מ
 תל אביב - יפו 6170103

