
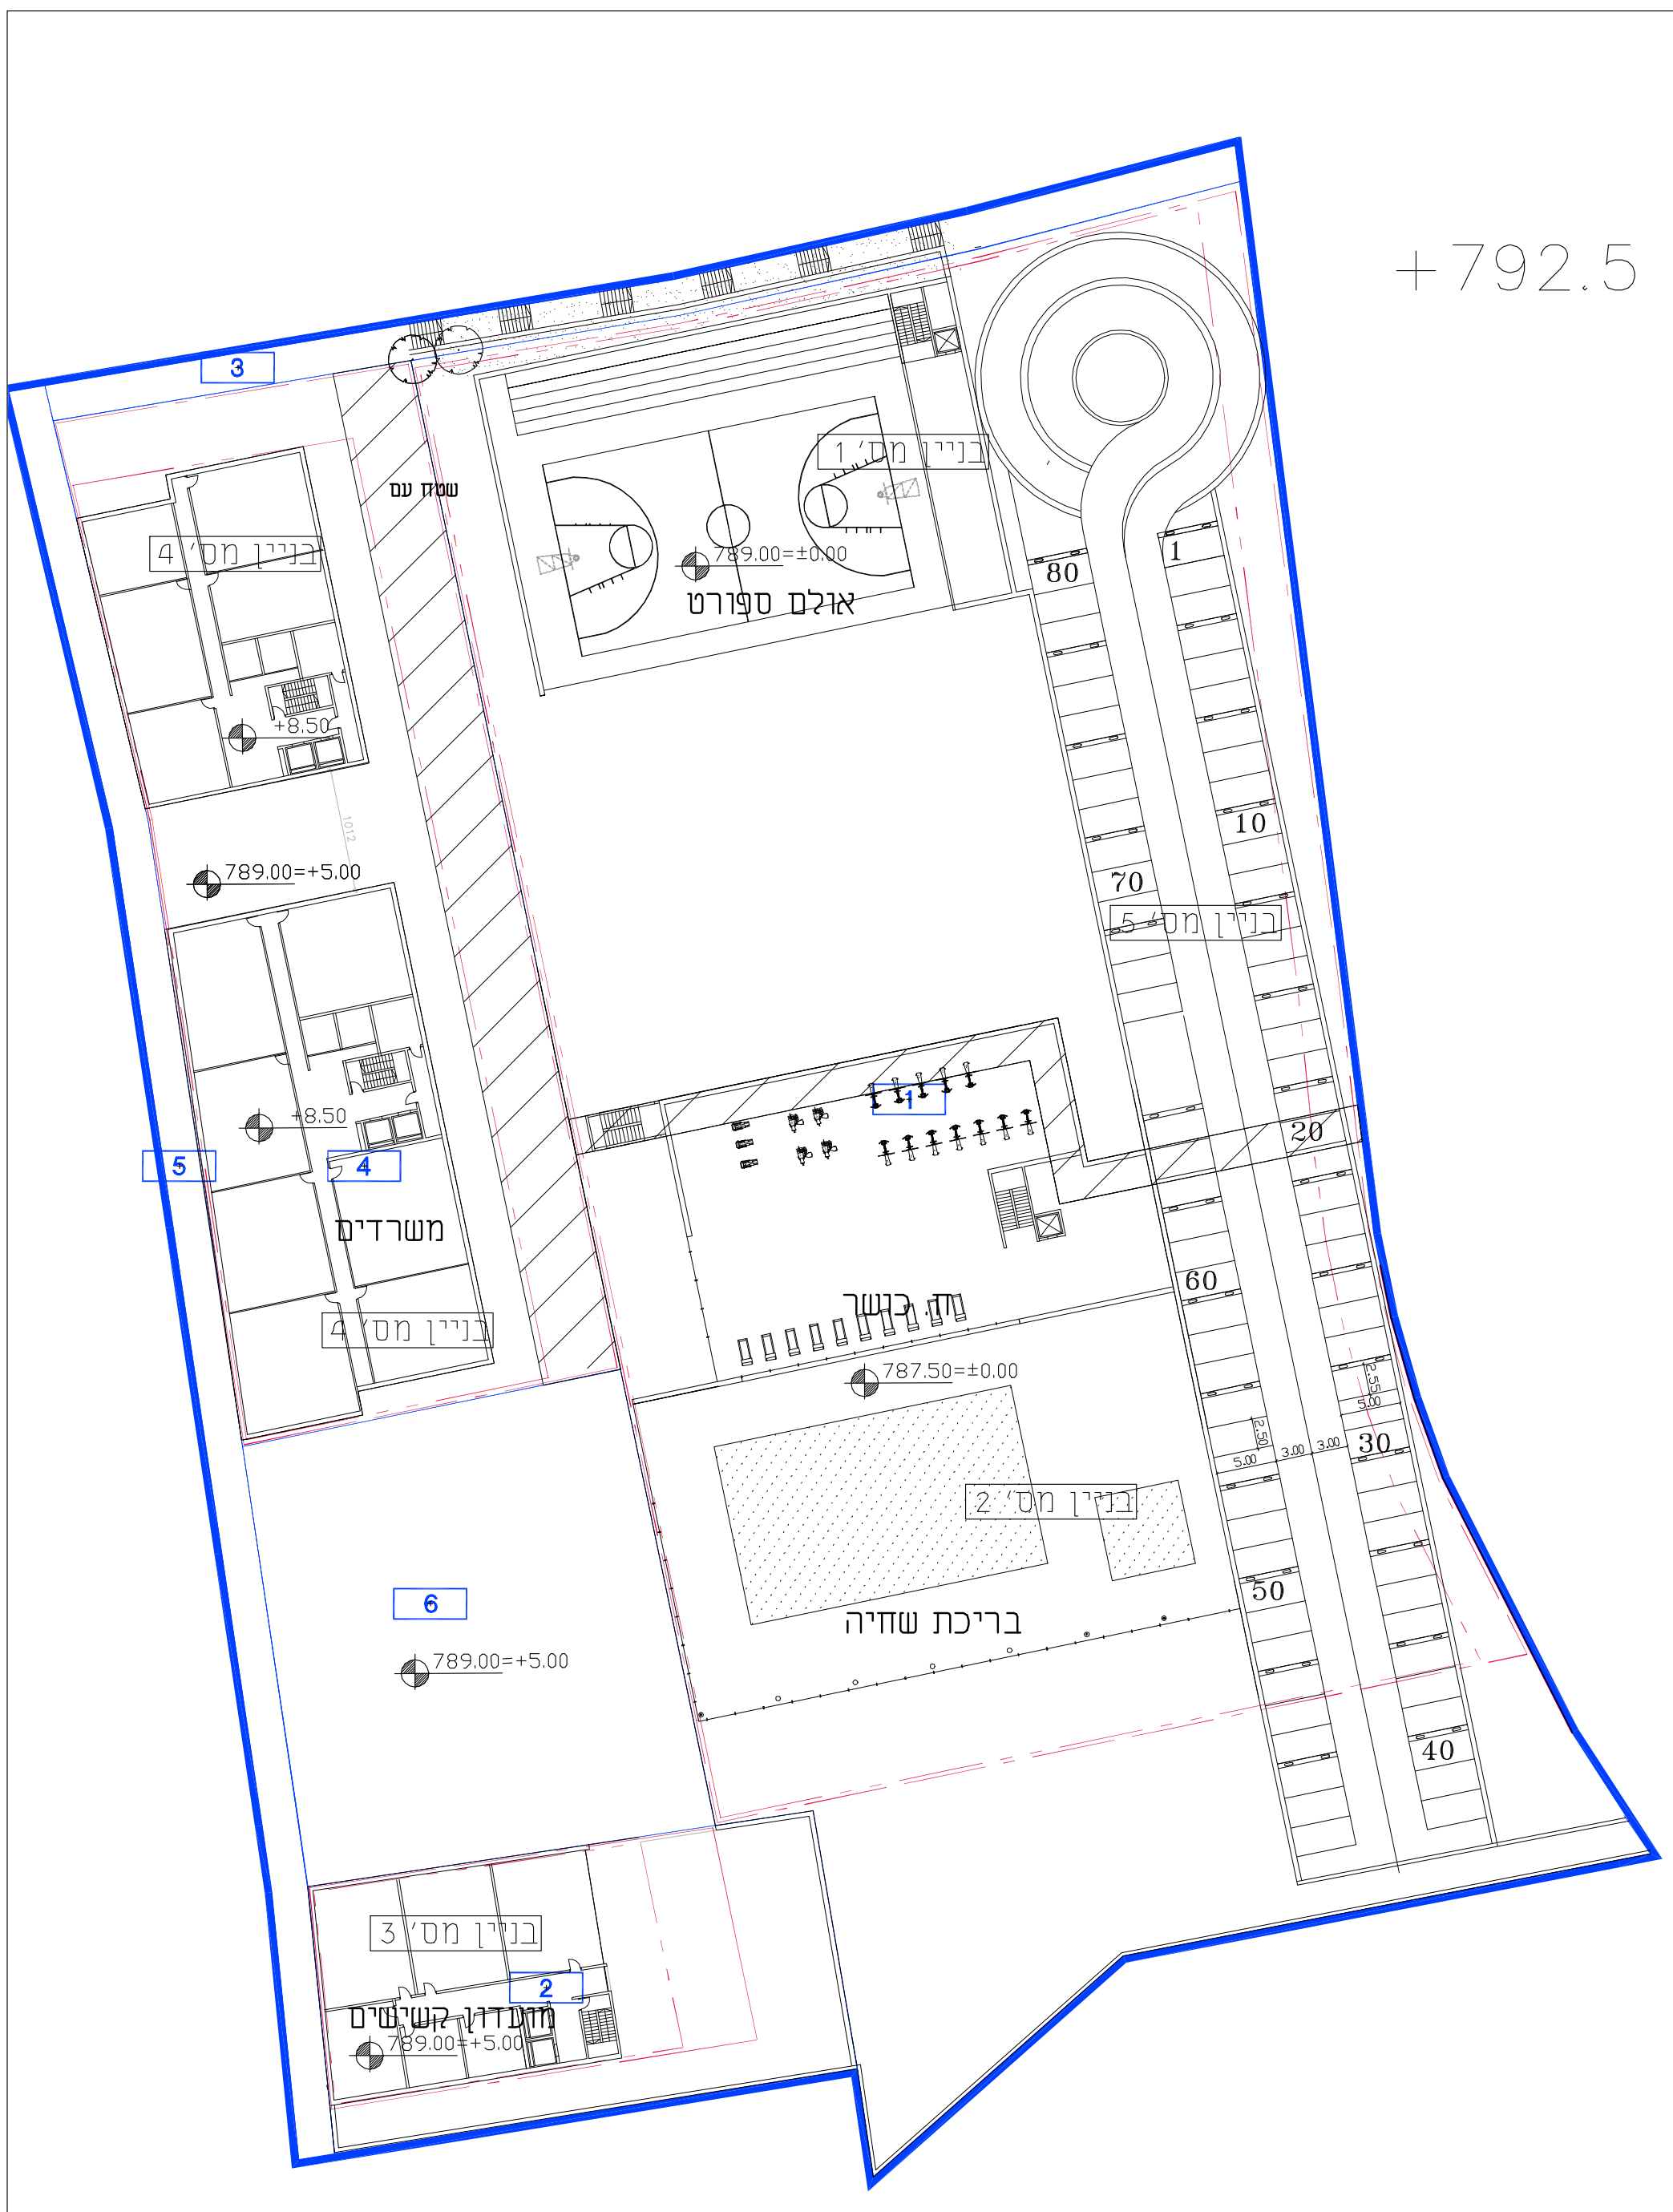



$$\begin{array}{r} 2 - 9 \text{ משאית}^x \\ 1 - 7 \text{ משאית} \end{array}$$

חדניון תא שטח 1

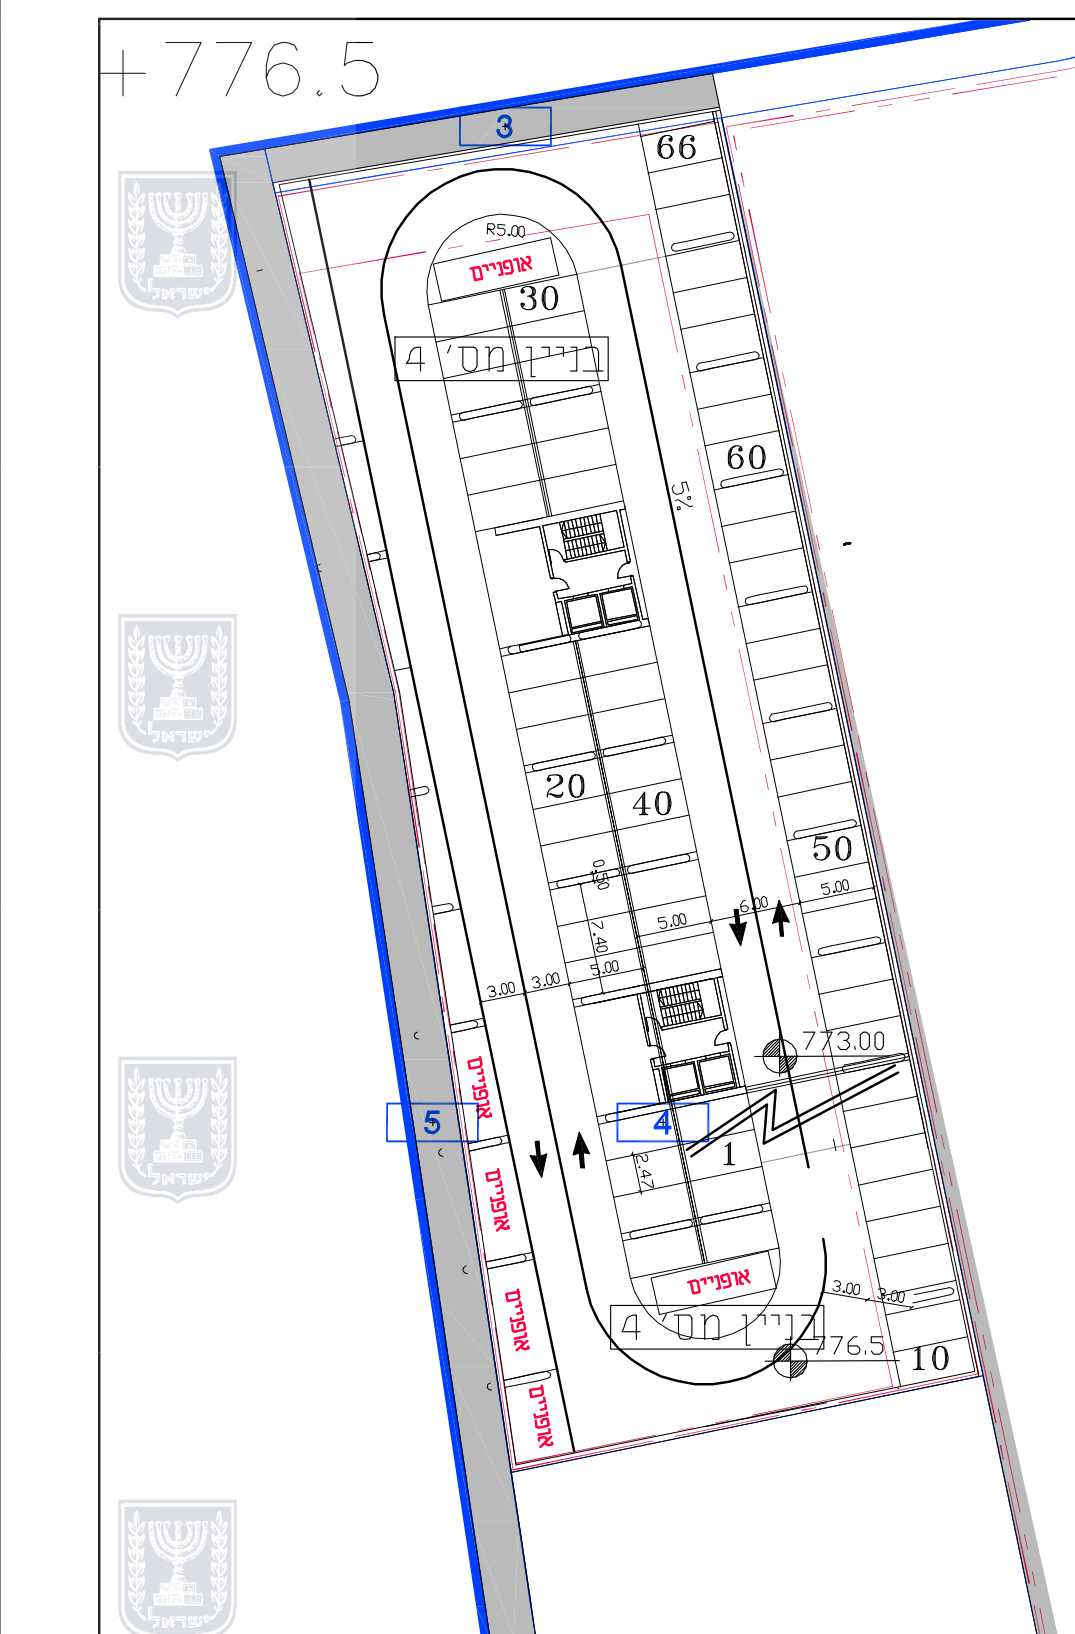

2 תנועה וחני'ה חס

גליון 1 מתוך 1

1:500	דה
-------	----

מנחה

12.06.2017	
------------	--

שם:	חתימה:
-----	--------

RESEARCH DESIGN	TYPE
DESIGN	II

	...	...

תחבורה בע"מ

amavlamam.net 02-6/26992.70	
תאריך:	