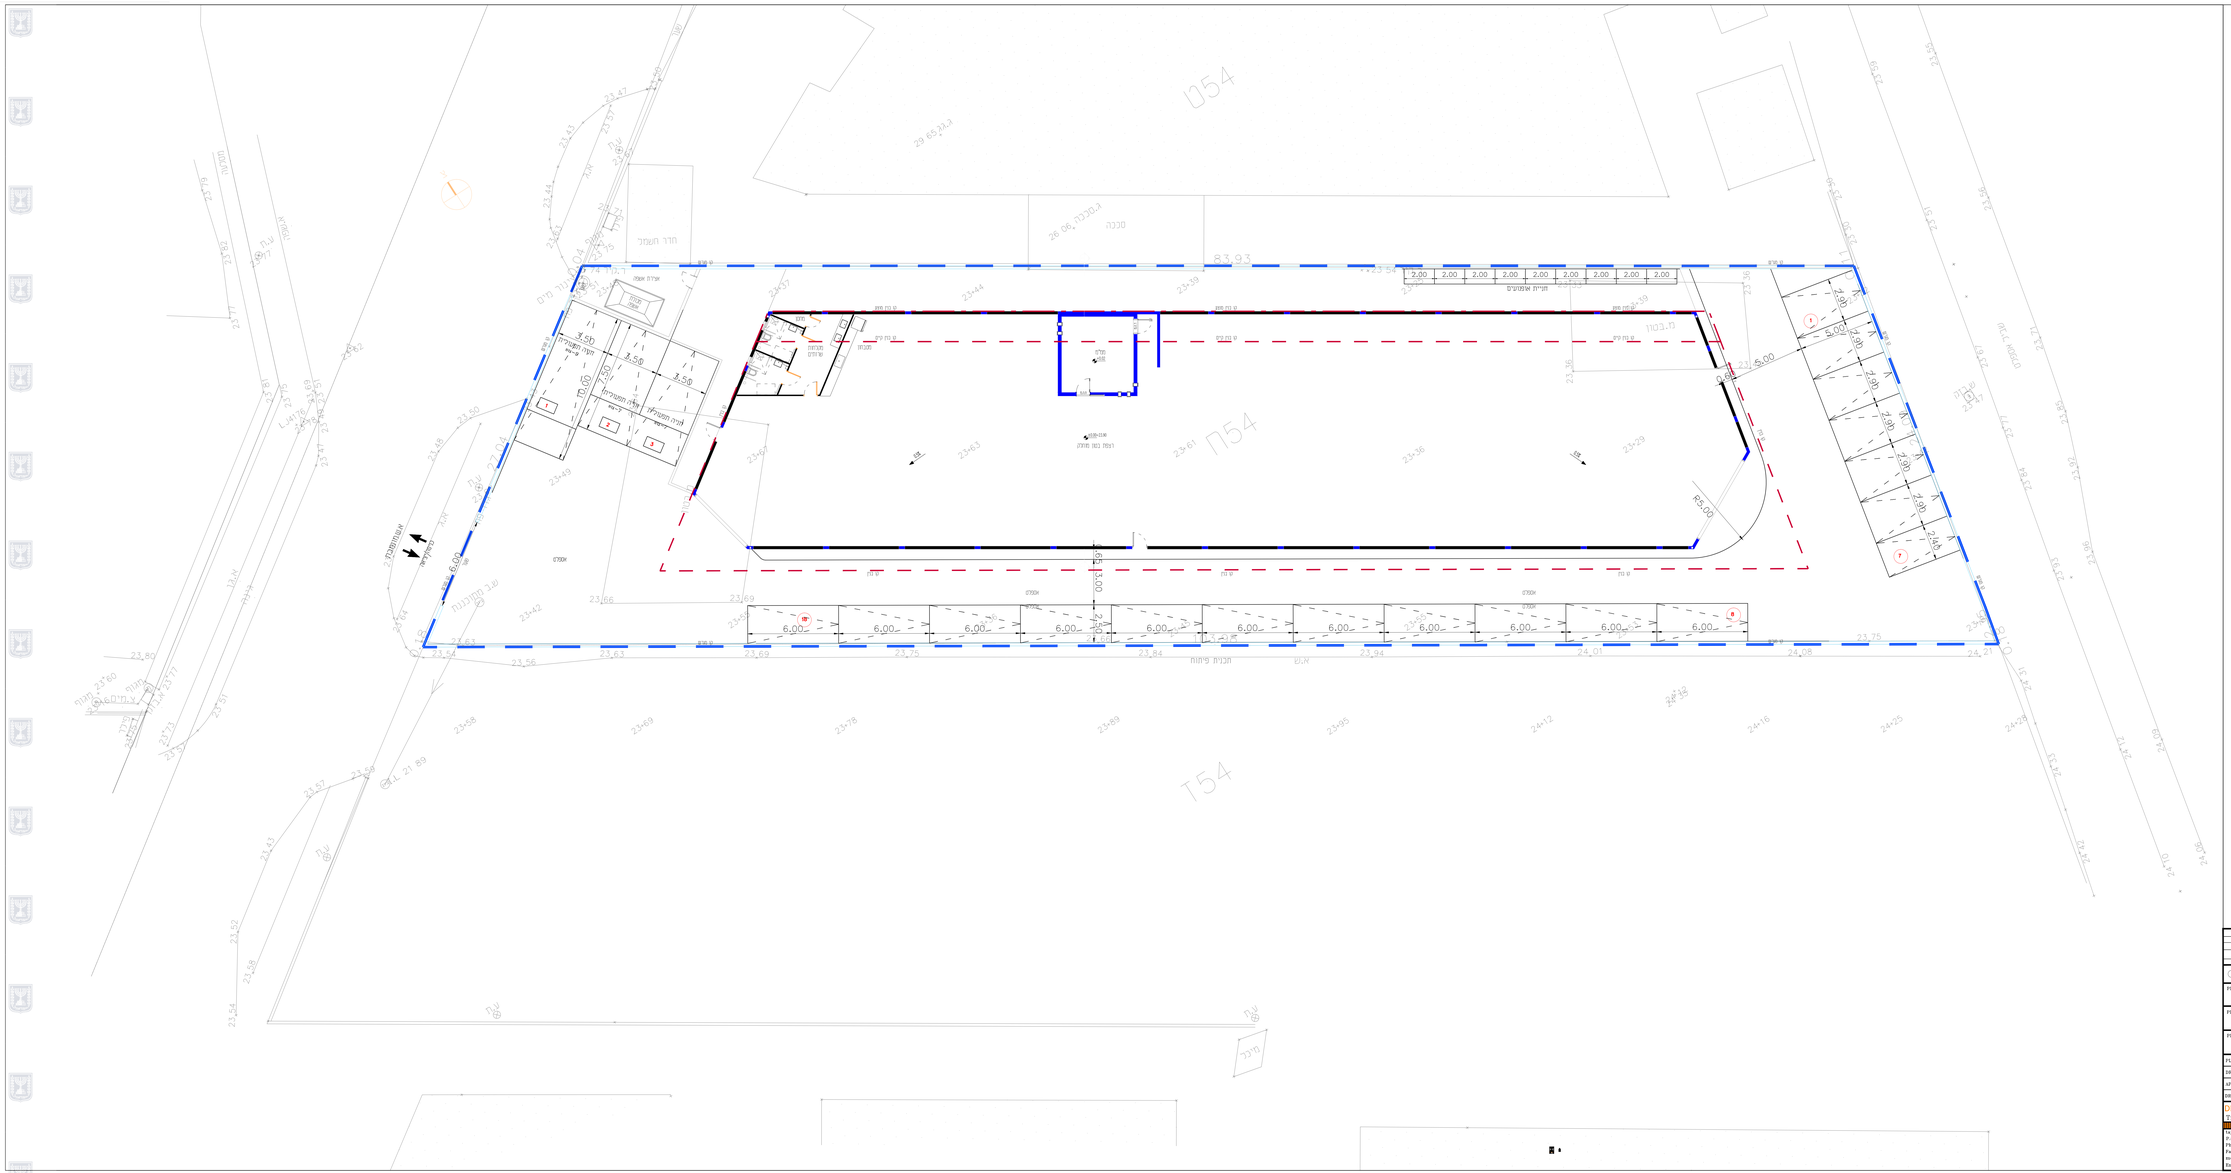
מבנה אמבולטורי
חדר תשמיר
אזור אשפה
חניה משפחתית
חניה משפחתית נכים
אמבולנס
מבנה עזרים
מבנה עזרים
מגרש
אזור מחסנים
רמפת נסון מוכנה
תחנת אוטובוס
תחנת אוטובוס
תחנת פיתוח
חניית אופנועים
חניה אופנועים
אמבולנס
אמבולנס
אמבולנס