חוק התכנון והבניה, התשכ"ה - 1965
משרד האוצר - מחוז ירושלים
הועדה המחוזית החליטה ביום :
10/05/2018
לאשר את התכנית
26/06/2018
תאריך מ"מ יו"ר הועדה המחוזית

תכנית 101-0440479 28/08/2017 21:33:50 נוסח ביצ

PRODUCED BY AN AUTODESK EDUCATIONAL PRODUCT

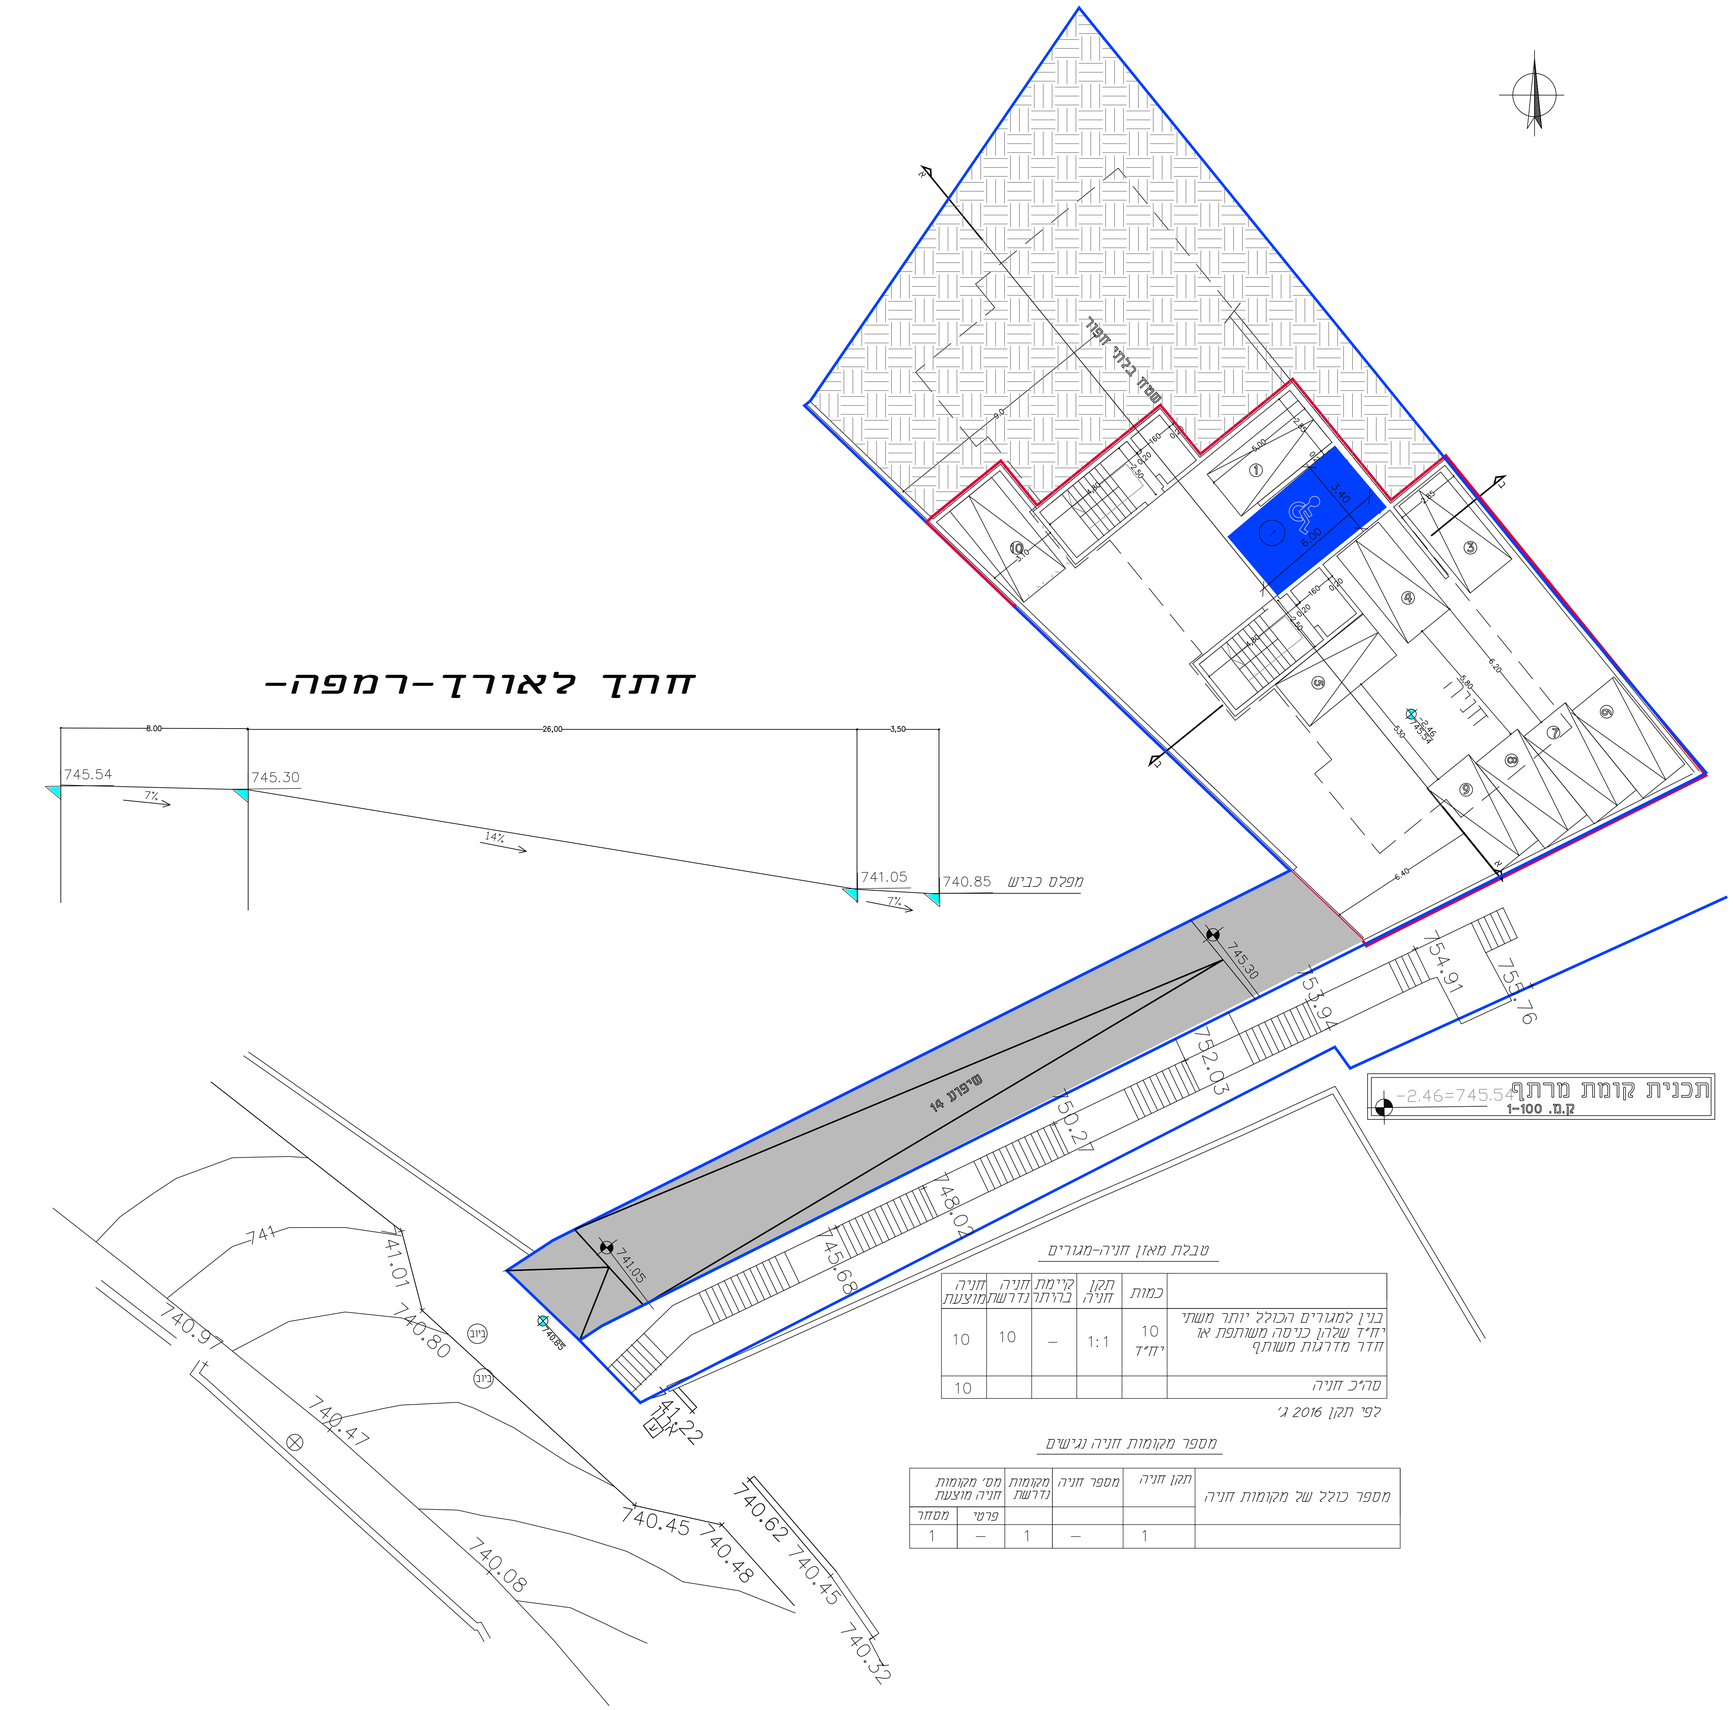

טבלת מאזן חניה-מגורים

	כמות	תקן חניה	קיימת בתוכנית	חניה נדרשת	חניה מוצעת
בנין למגורים הכולל יותר משתי יח"ד שלהן כניסה משותפת או חדר מדרגות משותף	10 יח"ד	1:1	–	10	10
סה"כ חניה					10

לפי תקן 2016 ג'

מספר מקומות חניה נגישים

מספר כולל של מקומות חניה	תקן חניה	מספר חניה	מקומות נדרשת	מס' מקומות חניה מוצעת	
				פרטי	מסחר
	1	–	1	–	1

מס"	תאריך	שינויים	חתימה

תאריך	תפוצה

ג.הנדסה
אינג' ג'אבר סאג'י
משרד להנדסה אזרחית
תכנון תנועה וכבישים
טייבה 40400 ת.ד. 58
טל': 072-2127301 פקס: 072-2127302
Email : g-handasa@bezeqint.net

לעיון:
לאישור:
למכרז:
לביצוע:

המזמין: אבו גנאם

עבודה: תכנית מס' 101-440479

נושא: תכנית תנועה

תאריך: 6.2017

קנ"מ: 1-100

שם קובץ: DESIGN1.dwg

גליון מס": D1

שרטט: מ.אדהם

תכנן: ג'אבר סאג'י

אשר: ג'אבר סאג'י

המבצע אחראי לבדיקת התכניות והתאמתן במקום. על המבצע לבקר את כל המידות ולהודיע למתכנן לפני הביצוע על כל טעות או אי-התאמה.
אין לקבוע מידות ע"י מדידה בשרטוטים.
אין לעשות כל שימוש בתכנית זו או ברעיונות הגלומים בה ללא אישור בכתב מהמתכנן.

PRODUCED BY AN AUTODESK EDUCATIONAL PRODUCT