חוק התכנון והבניה, התשכ"ה - 1965
משרד האוצר - מחוז דרום
הועדה המחוזית התכלכלה ביום
23/07/2018
לאשר את התכנית
19/11/2018
תאריך יו"ר הועדה המחוזית

נספח 5-חתכים טיפוסיים

תכנית דרך מס' 603-0331314

מסילה לנמל הדרום

נספח לתכנית	גליון 1 מתוך 3
תחולה	מנזה
תיאור	חתכים טיפוסיים
תאריך עריכת הנספח	25/11/2017
רשימת התרשימים	**קנ"מ**
חתכים טיפוסיים	1:200
תרשים סביבה	1:50000
מפתח גיליונות	-
שם תרשים	-
שמות וחתימות:	
עורך הנספח	שם: גל גרונר חתימה:
	תאגיד: גרונר ד.א.ל מהנדסים בע"מ

תרשים סביבה
קנ"מ 1:50000

חתך טיפוסי 1-1
קנ"מ 1:200

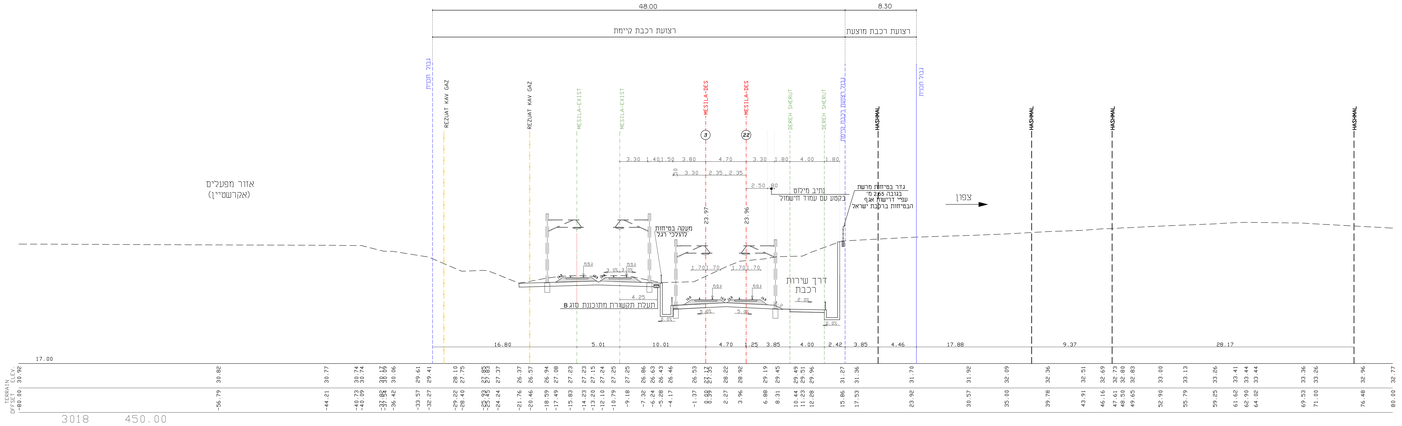
48.00
רצועת רכבת קיימת
8.30
רצועת רכבת מוצעת
גבול תכנית
גבול תכנית
גבול תכנית
גבול תכנית
HASMAL
HASMAL
HASMAL
HASMAL
3
22
3.30 1.45 1.52 3.80
4.70
3.30 1.80
4.00 1.80
2.50 4.00
2.5 3.30 0.35 2.30
אזור מפעלים
