

תכנית מס 0342261-101

שניו בקווי בנין בעם הרחבת קווסק ברחוב עמק רפאים 10
תכנית מקומית הכוללת הוראת של תכנית מפורטת

נספח בינוי

סוג איחוד וחלוקה	מסמכת ראשית	אופי התכנית
כלא איחוד וחלוקה	ועדה מקומית	תכנית שניתן מכוונה להוציא החלטים

מחוז : ירושלים

מרחב תכנון מקומי : ירושלים

רשות מקומית :

שטח התכנית : 1.341 דונם

קנה מידה: 1:100

נושאים וחלוקות בתכנית:

גוש	סוג הגוש	חלקות בשלמותן	חלקי חלקות
30012	חשוד	37	

חזרתות מוסד התכנון :

שלב: מילוי תנאים להפקדה מהדורה : 2 30.4.18



שמות וחתימות :

יוזם התכנית	מאמנו יעקובי רח' עמק רפאים 10, ירושלים	חתימה
מנהיג התכנית	מאמנו יעקובי רח' עמק רפאים 10, ירושלים	חתימה
בעל הזכויות במקרקע	מאמנו יעקובי ואחרים רח' עמק רפאים 10, ירושלים	חתימה
עורך התכנית	מאמנו יעקובי רח' עמק רפאים 10, ירושלים	חתימה

מקרא מצב מוצע

- בכל תכנית לתצוגה
- בניין להריסה
- קו בניין
- בניין כשימור
- גדר כשימור

- עץ לעקירה
- עץ כניסועה

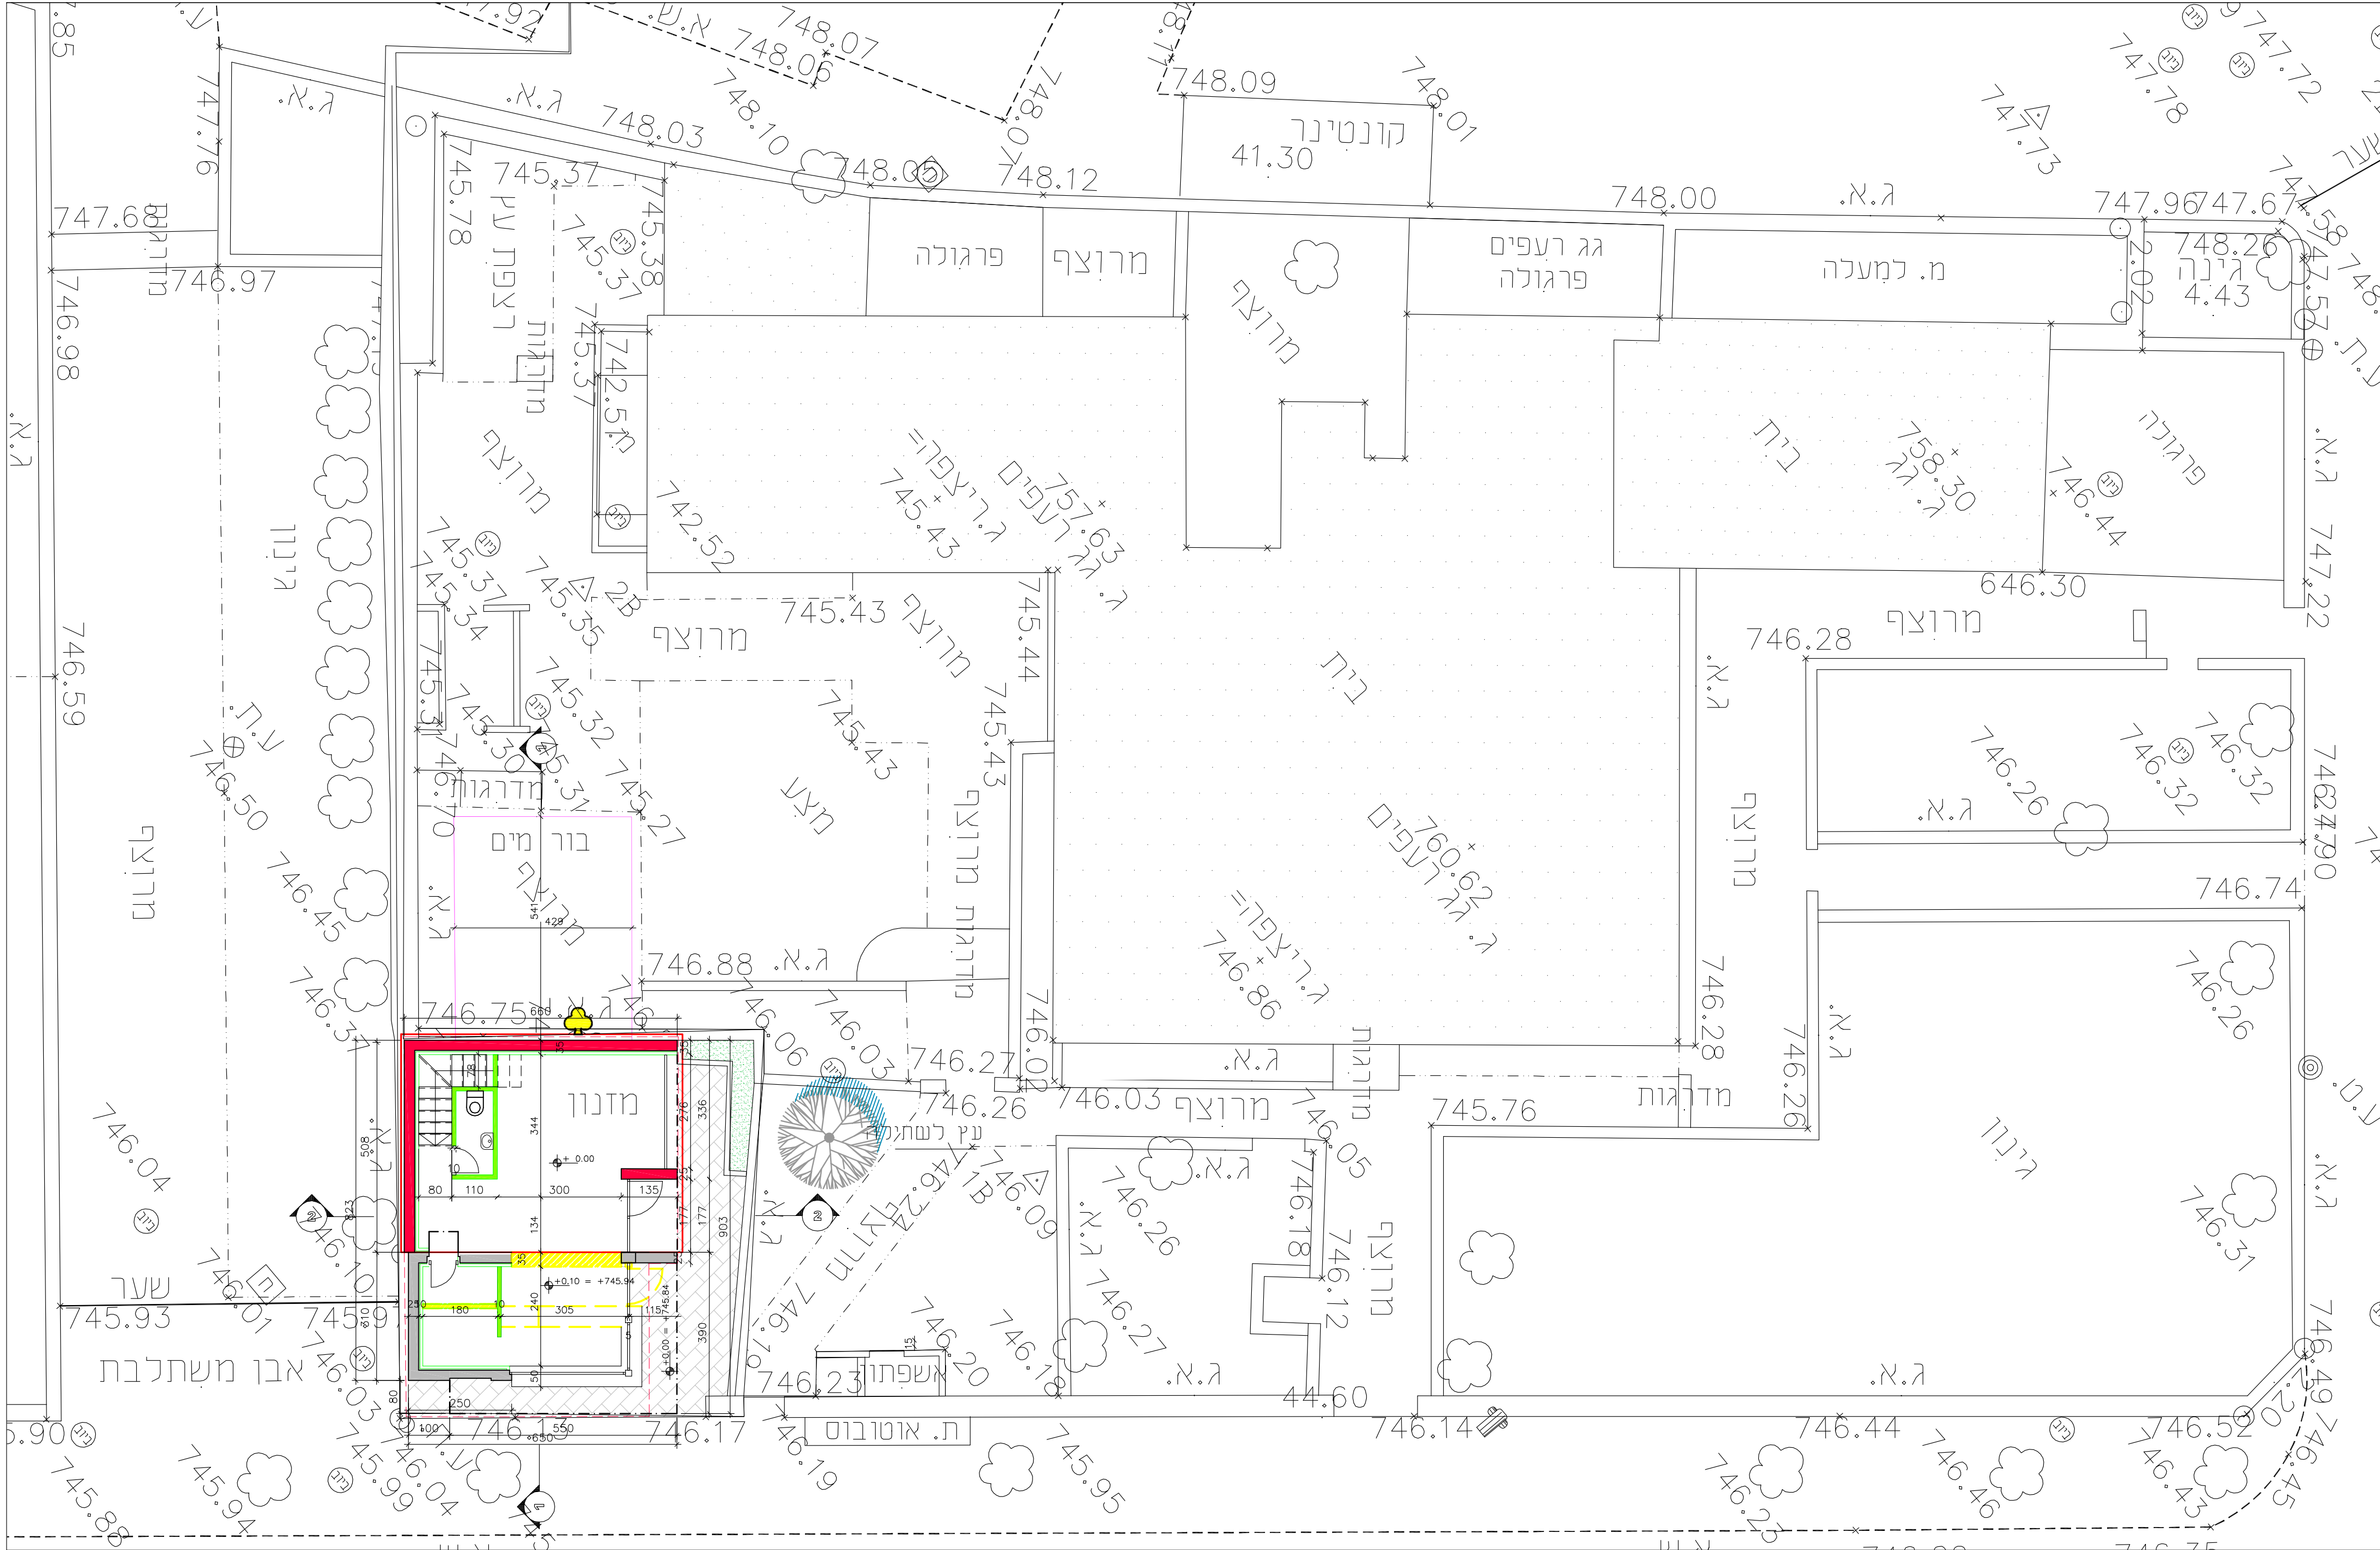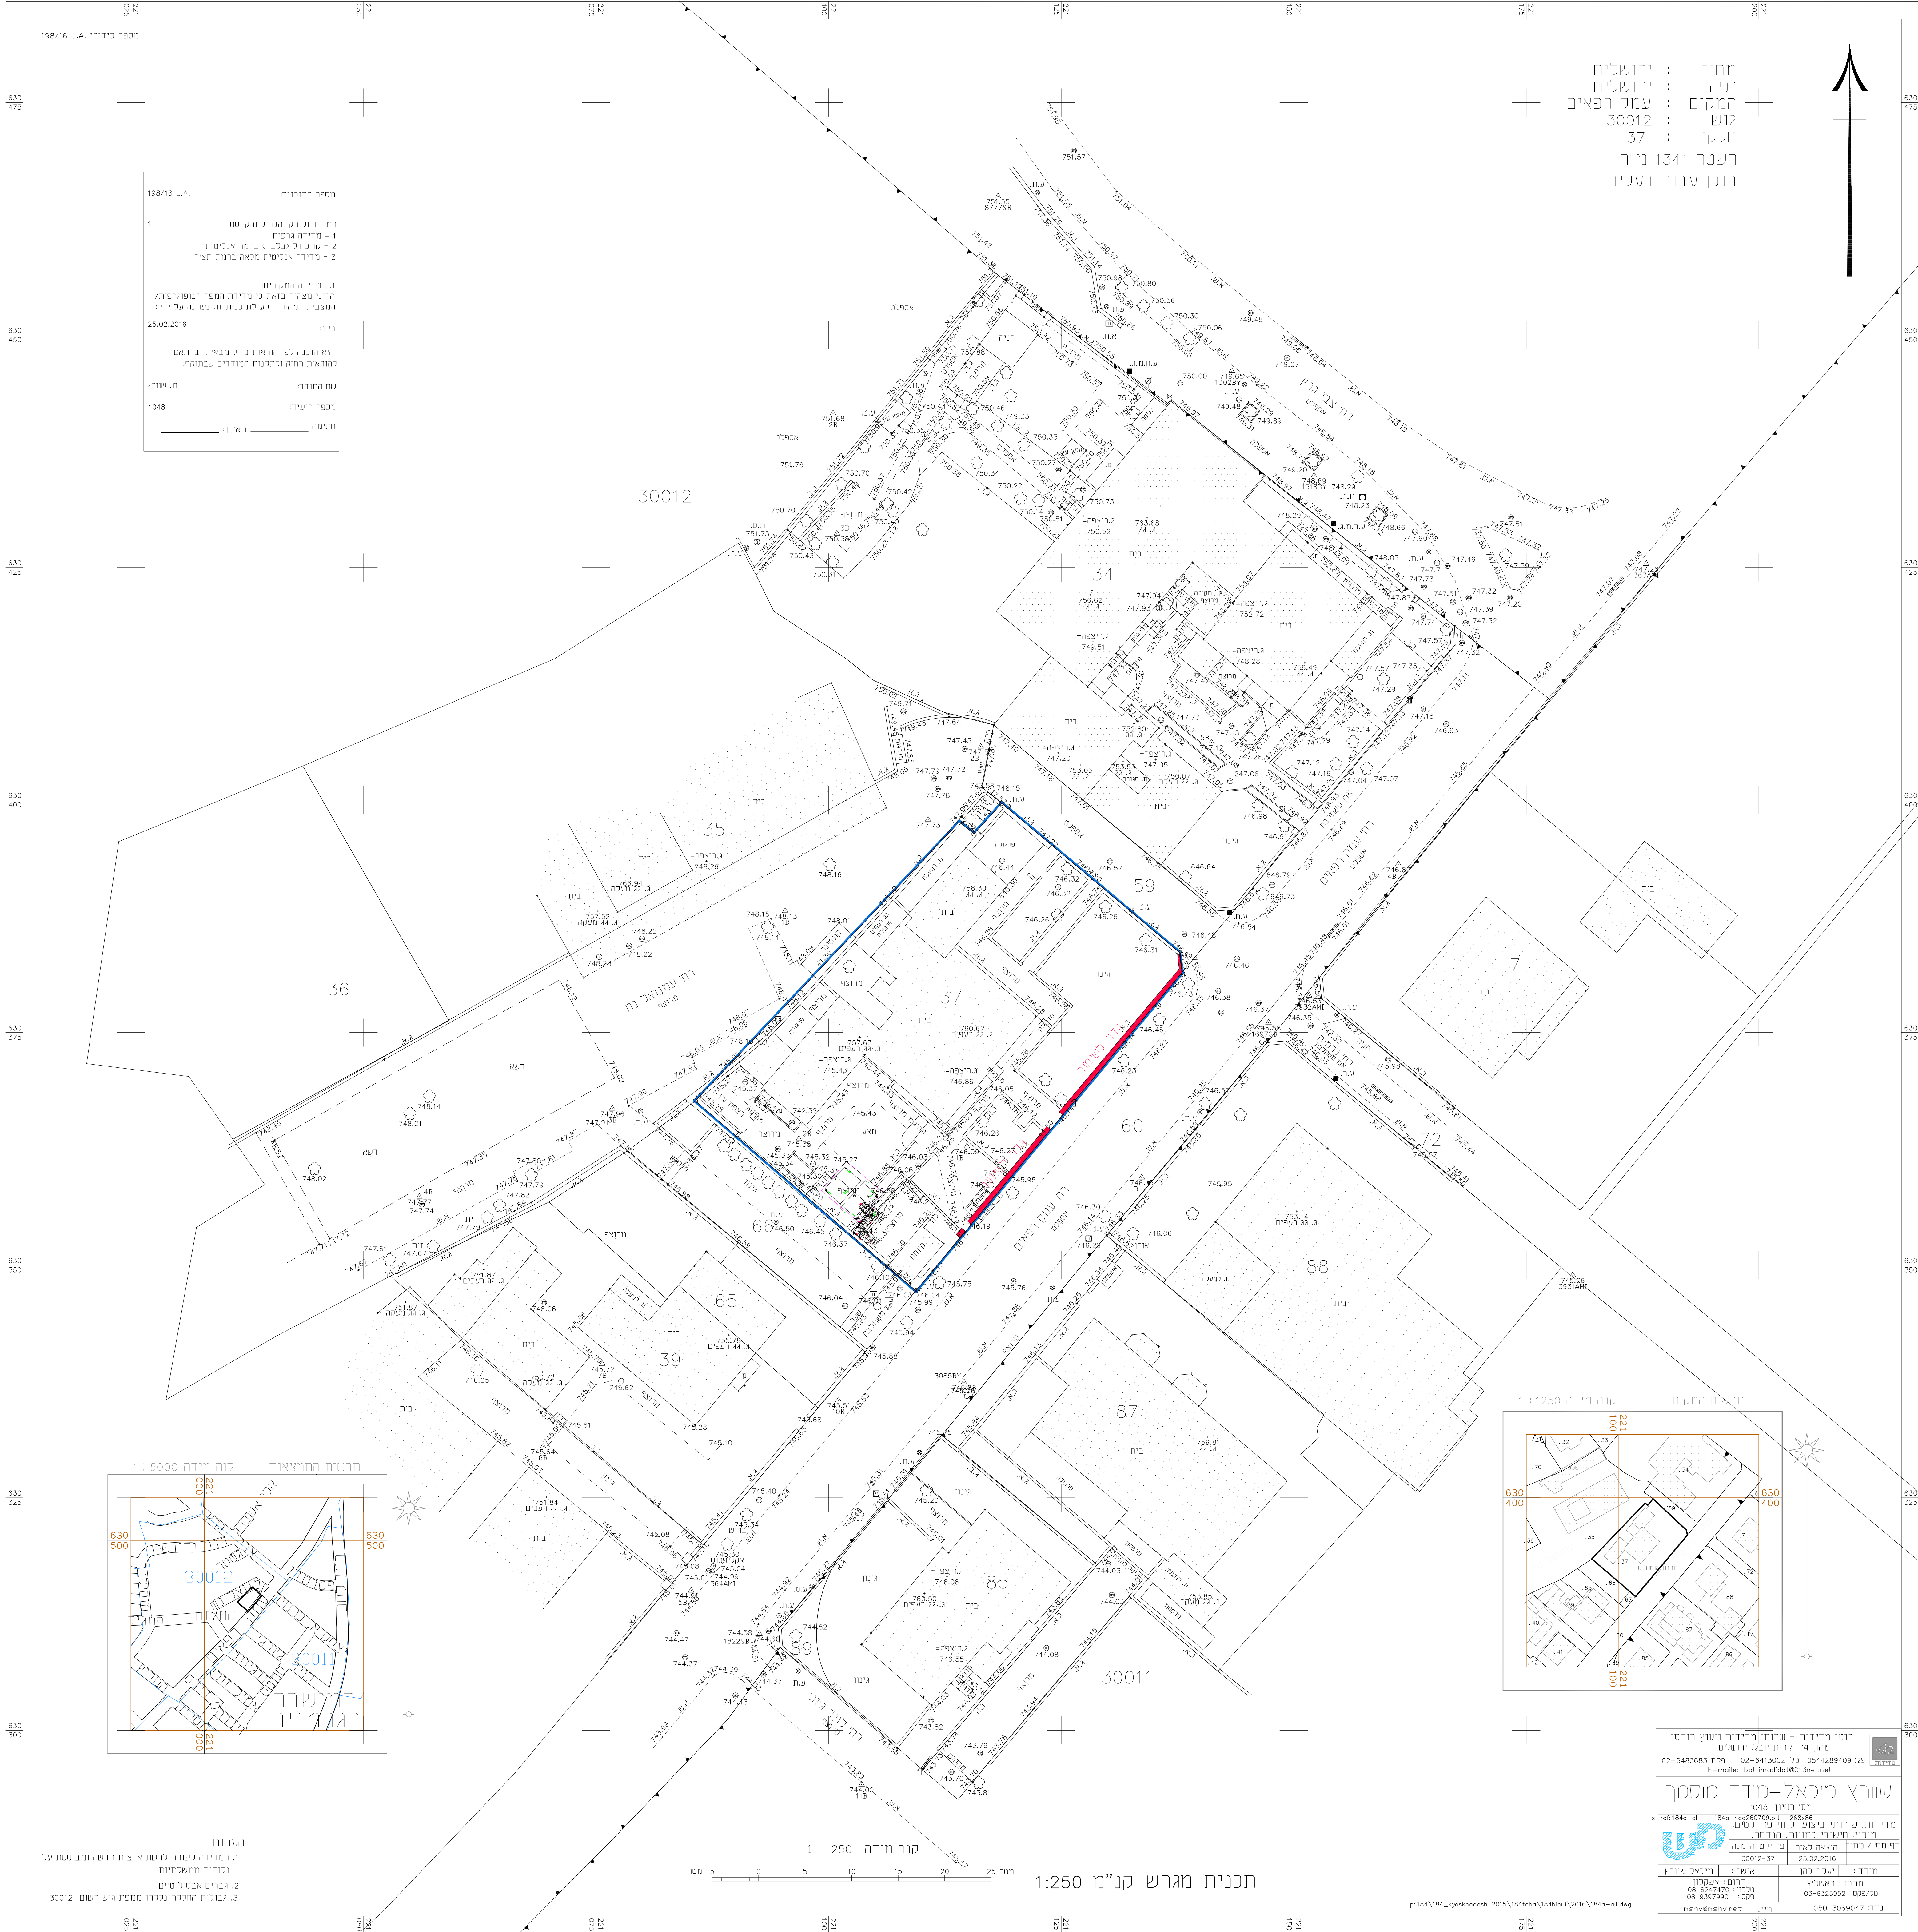

תכנית וחתימים קיוסק קנ"מ 1:100

הקיוסק הכיים - לפי הבקשה האפשרת מס' 88/99.3

