

שינוי זכויות בניה בין מגרשים ציבוריים
501,502,508, מוסדות דז'יקוב

חלוקה ורישום - נספח איחוד

קנה מידה	1:250	תאריך	28.07.17
----------	-------	-------	----------

שמות וזחתימות :

עורך התכנית גיורא גור ושות' אדריכלים בע"מ

עורך הנספח רמזי קעואר מדידות והנדסה אזרחית בע"מ

תשריט איחוד


קנמ: 1:250

מחוז : ירושלים
נפה : ירושלים
מקום : בית שמש
גוש : 34515
חלקה : 55
שטח : 1349 מ"ר
56
2006 מ"ר


הוכן עבור :

1. איחוד

השטחים בדונם מטר	מספרי החלקות		
	סופי	ארעי	ת.ב.ע.ית.ש.צ.
1.349	55		
2.006	56		
3.355		1	

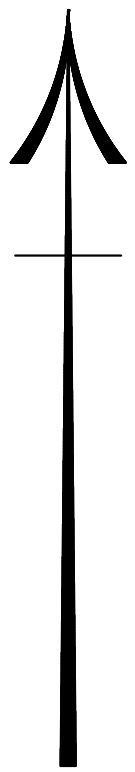


תרשים סביבה 1:2500

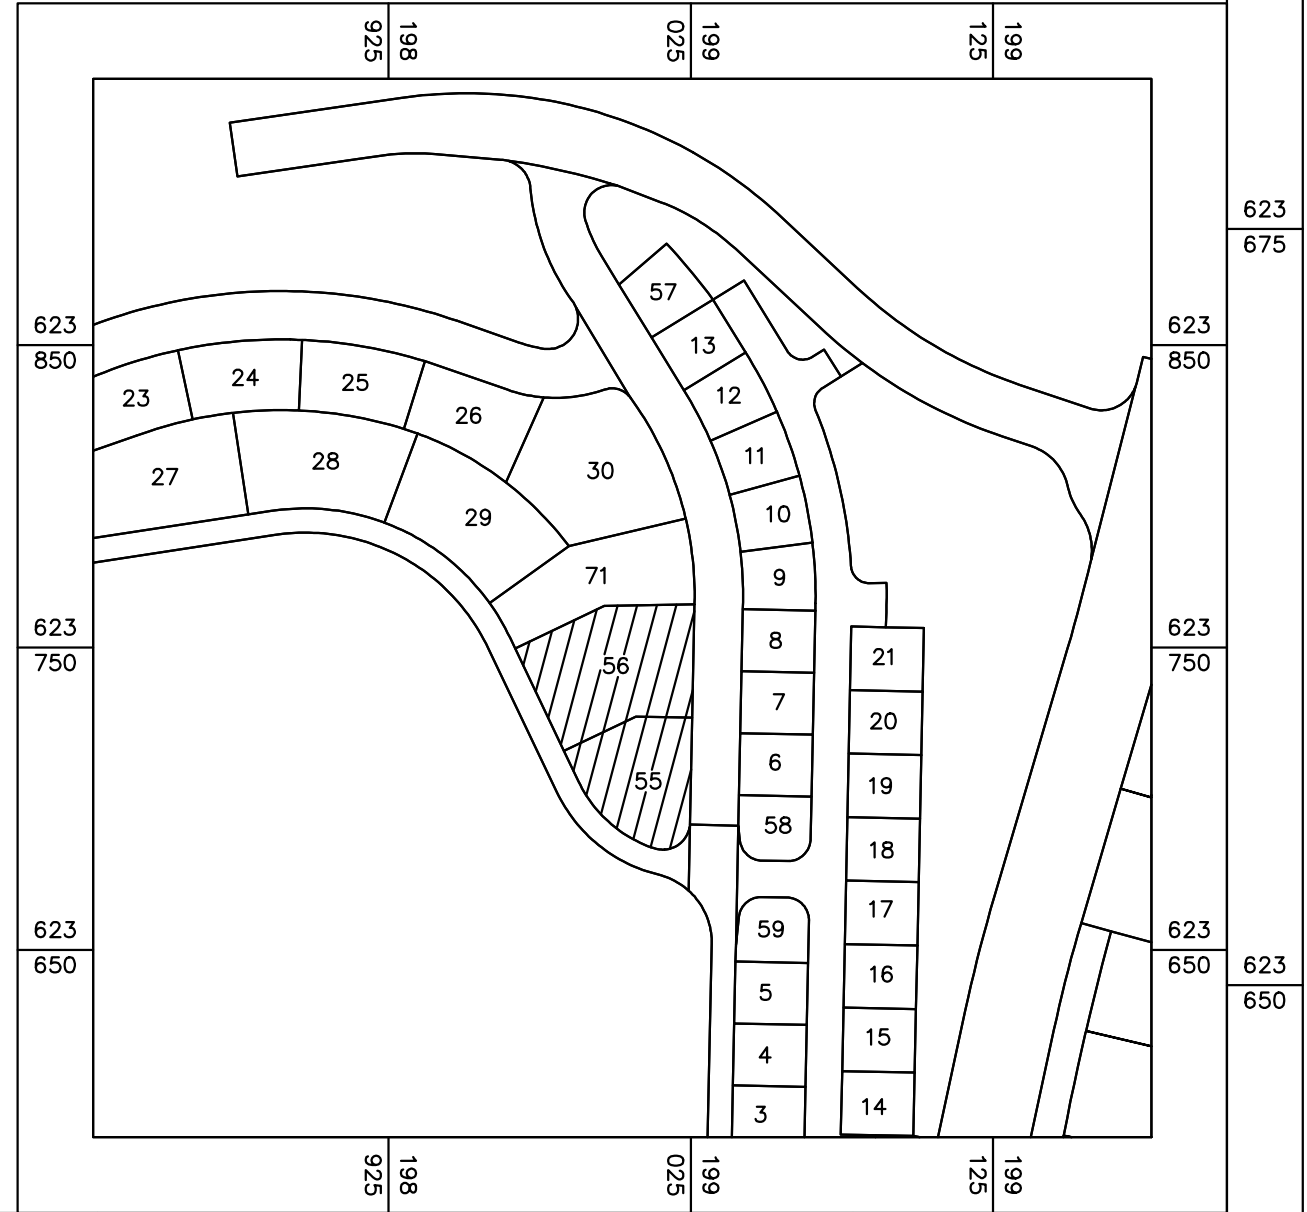

- הערות :
- גבול ושטח החלקה נלקח ממפת גוש רישום מס' 34515.
 - המדידה קשורה לרשת הארצית.
 - הגבהים הינם ארציים.

תשריט איחוד

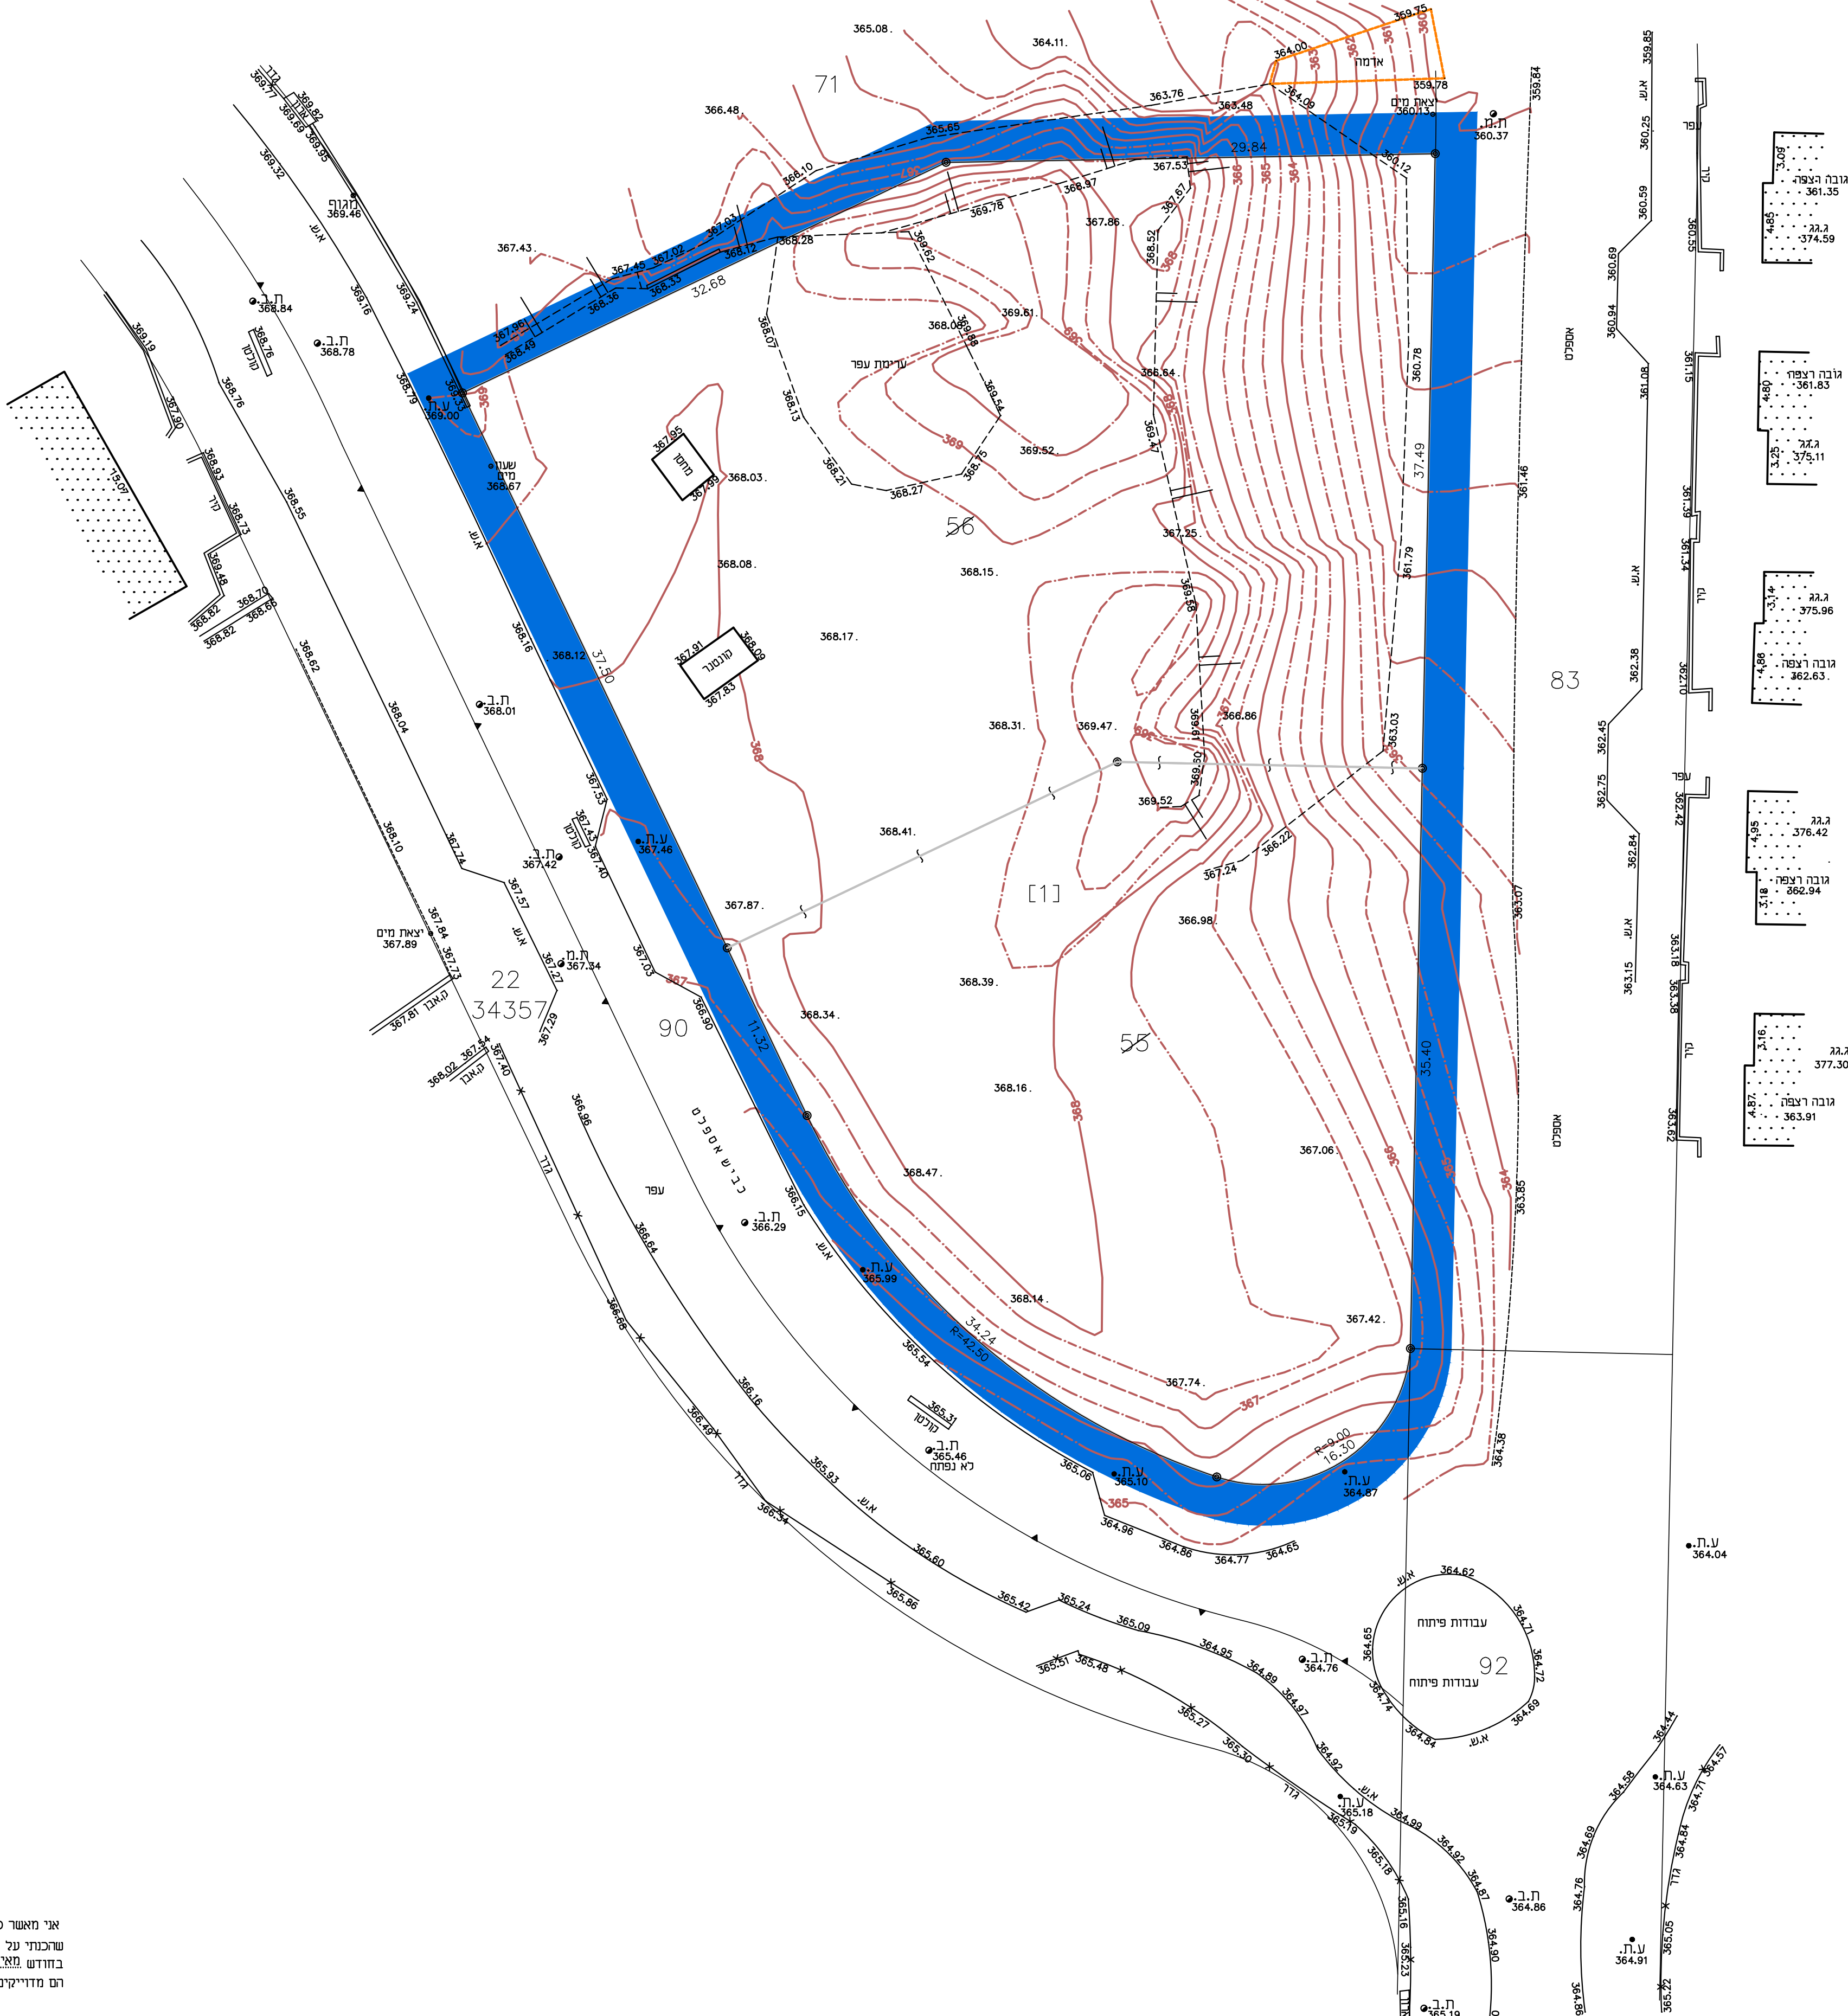

אני מאשר כי תשריט זו היא נעשה וכו' של מפת מדידה להחתם
שוכחת על מנת מדידה שמתחתיה ביום 10.....
בחדש מאי שנת 2017 וכי כל הפרטים שצוינו במפה
הם מדויקים ודוגמה היא א.....

רמזי קעואר
ד"ר אילנה גור
19/07/2017
שם המודד ומענו
מס' רישון
החלוקה