חוק התכנון והבנייה, התשכ"ה – 1965
תכנית מפורטת

מס' 151-0414748

מק\362\ב הוספת הוראות וזכויות בניה במגרש 16 ביישוב גיזו

נספח בינוי	גליון 1 מתוך 1
מחוז	ירושלים
מרחב תכנון מקומי	מטה יהודה
רשות מקומית	מטה יהודה
ישוב	מושב גיזו
תאריך	12.6.17

שם התרשים	קנ"מ
ת. העמדה	1:250

שמות וחתימות:

עורך הנספח	שם: קרנט נטלי	חתימה:
גורם מאשר	שם:	תאריך:
	תאגיד:	חתימה:

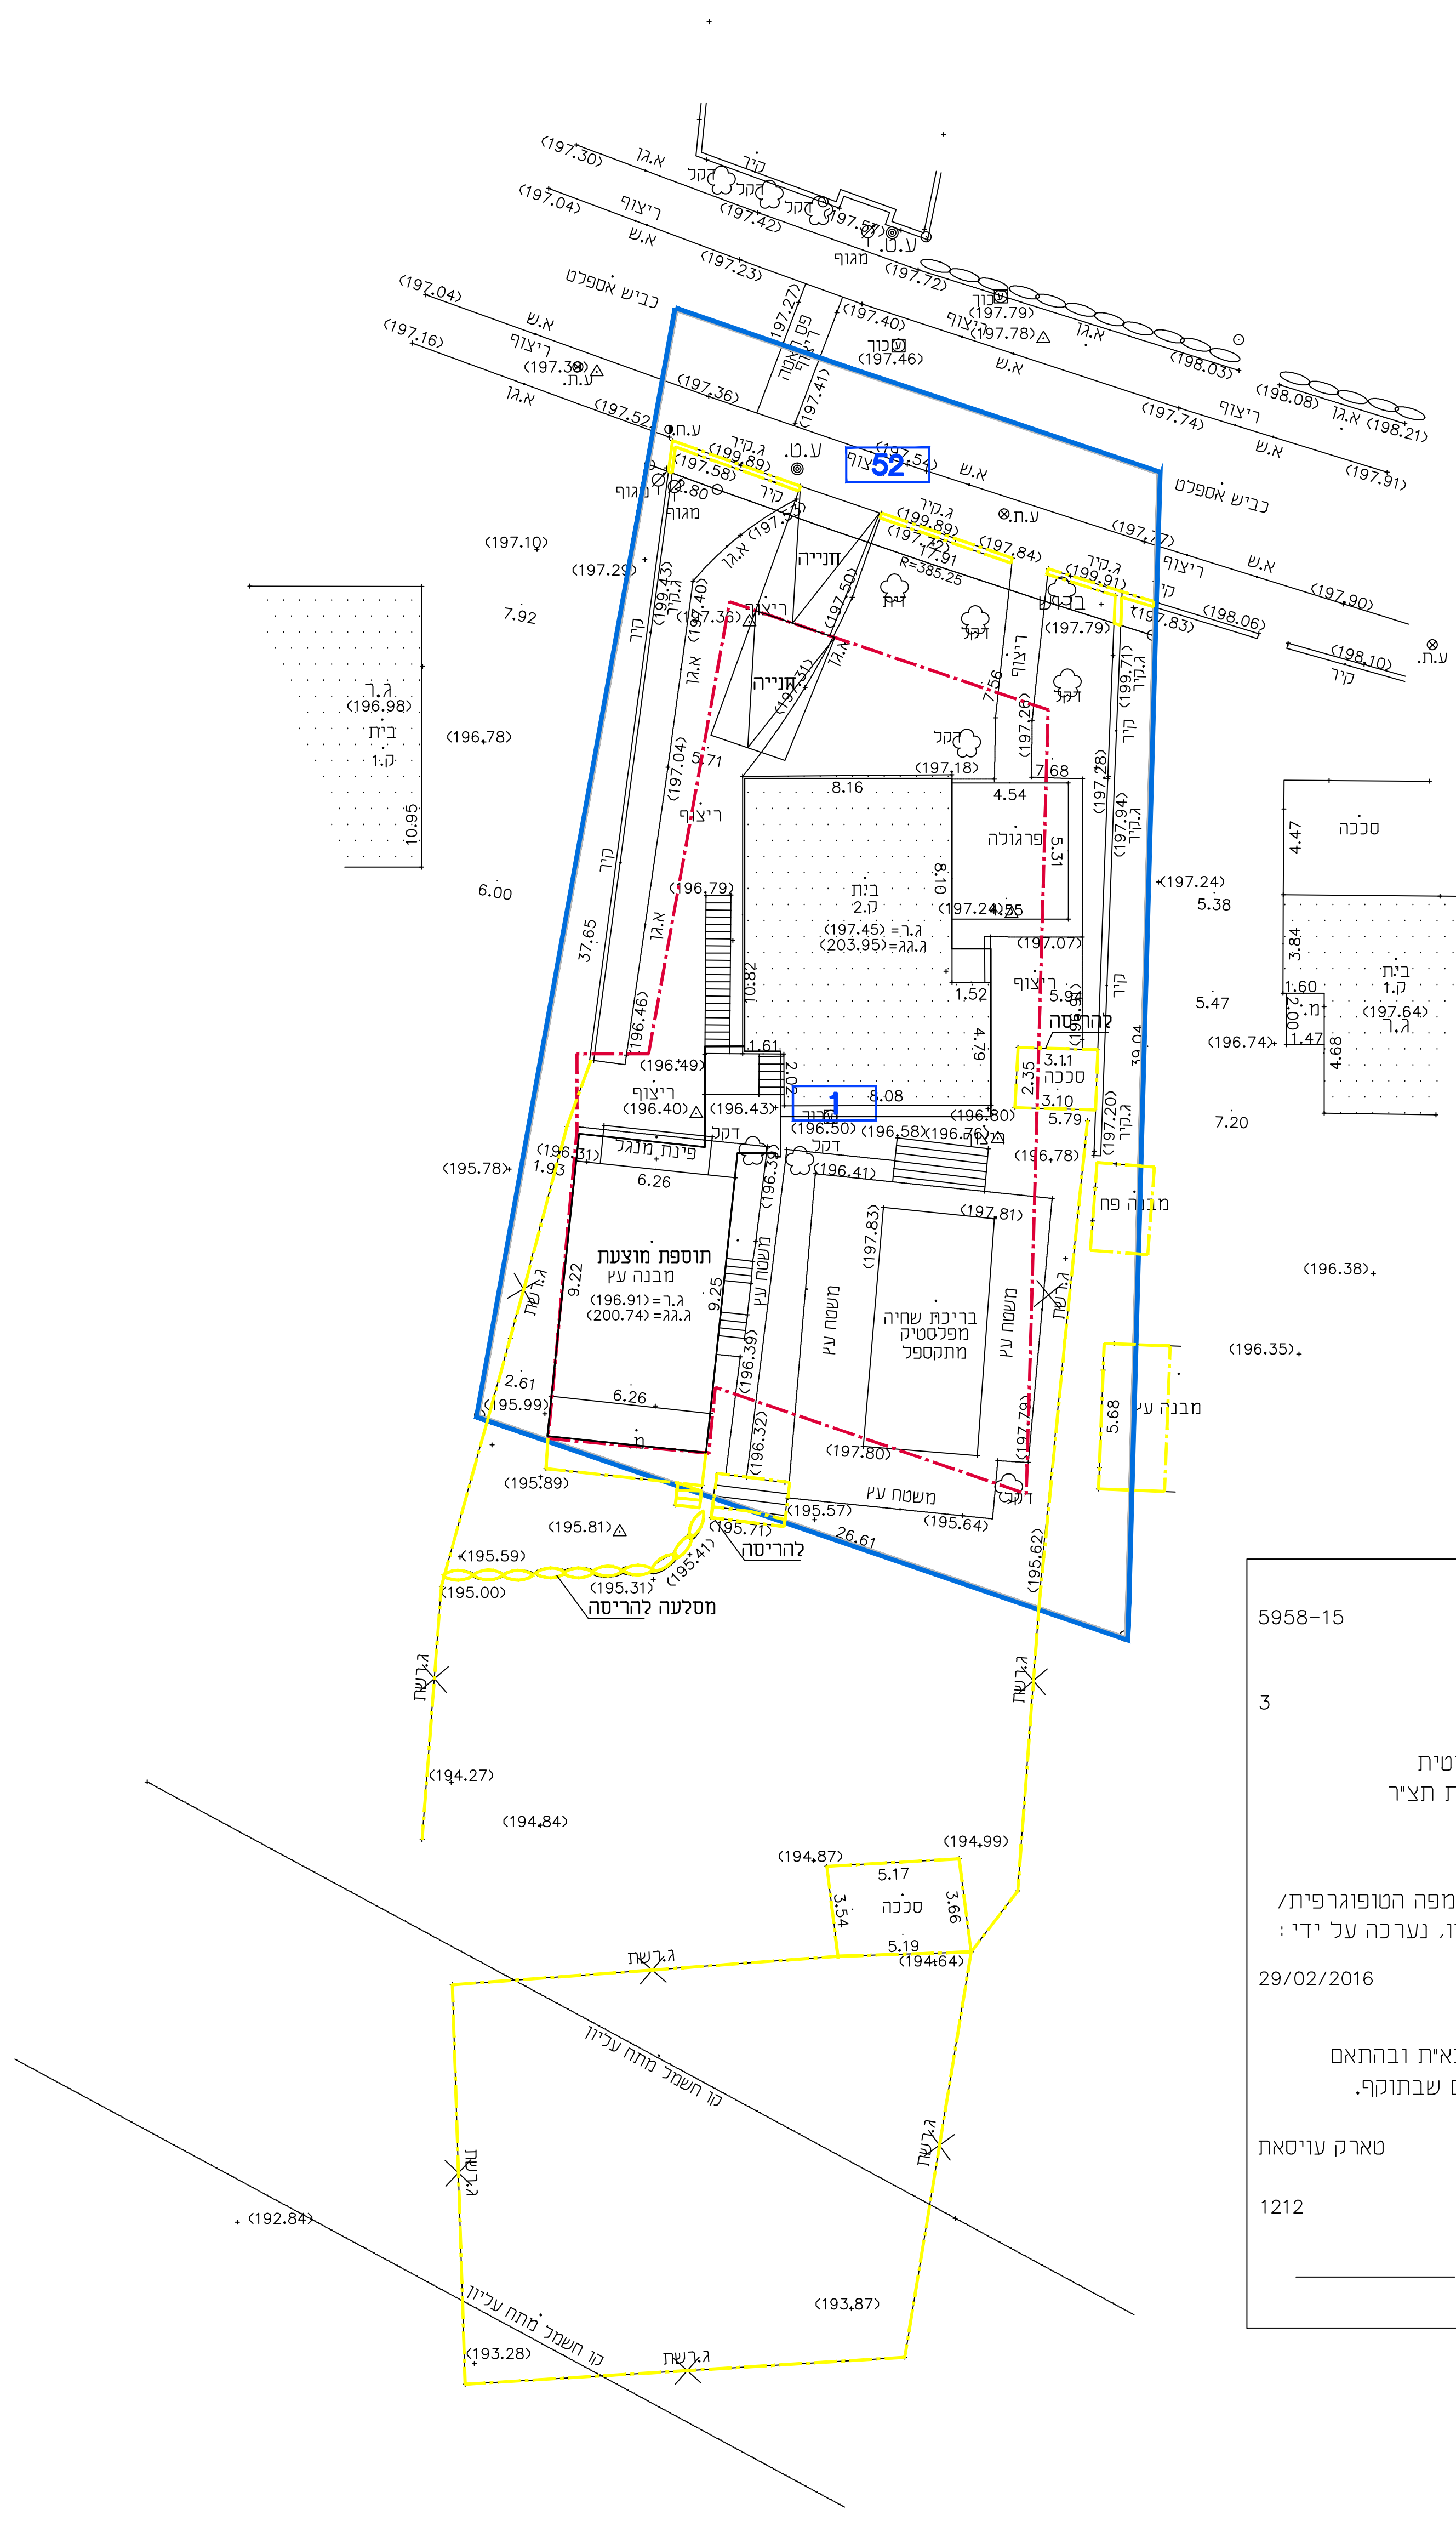
52
1
קיים
תוספת מוצעת
מסעה לחניה
גבול
כביש

מספר התוכנית:	5958-15
רמת דיוק הקו הכחול והקדסטר:	3

1 = מדידה גרפית
2 = קו כחול (בלבד) ברמה אנליטית
3 = מדידה אנליטית מלאה ברמת תצ"ר

1. המדידה המקורית:
הריני מצהיר בזאת כי מדידת המפה הטופוגרפית/המצבית המהווה רקע לתוכנית זו, נערכה על ידי:

ביום: 29/02/2016

והיא הוכנה לפי הוראות נוהל מבא"ת ובהתאם להוראות החוק ולתקנות המודדים שבתוקף.

שם המודד: טארק עויסאת

מספר רישיון: 1212

חתימה: ____________ תאריך: ____________

מקרא:

גבול התכנית	🟦
קו בנין	▬
מבנה קיים	▨
גבול תא שטח ומספרו	117
מספר הדרך	000
קו בניין	0
רוחב הדרך	00

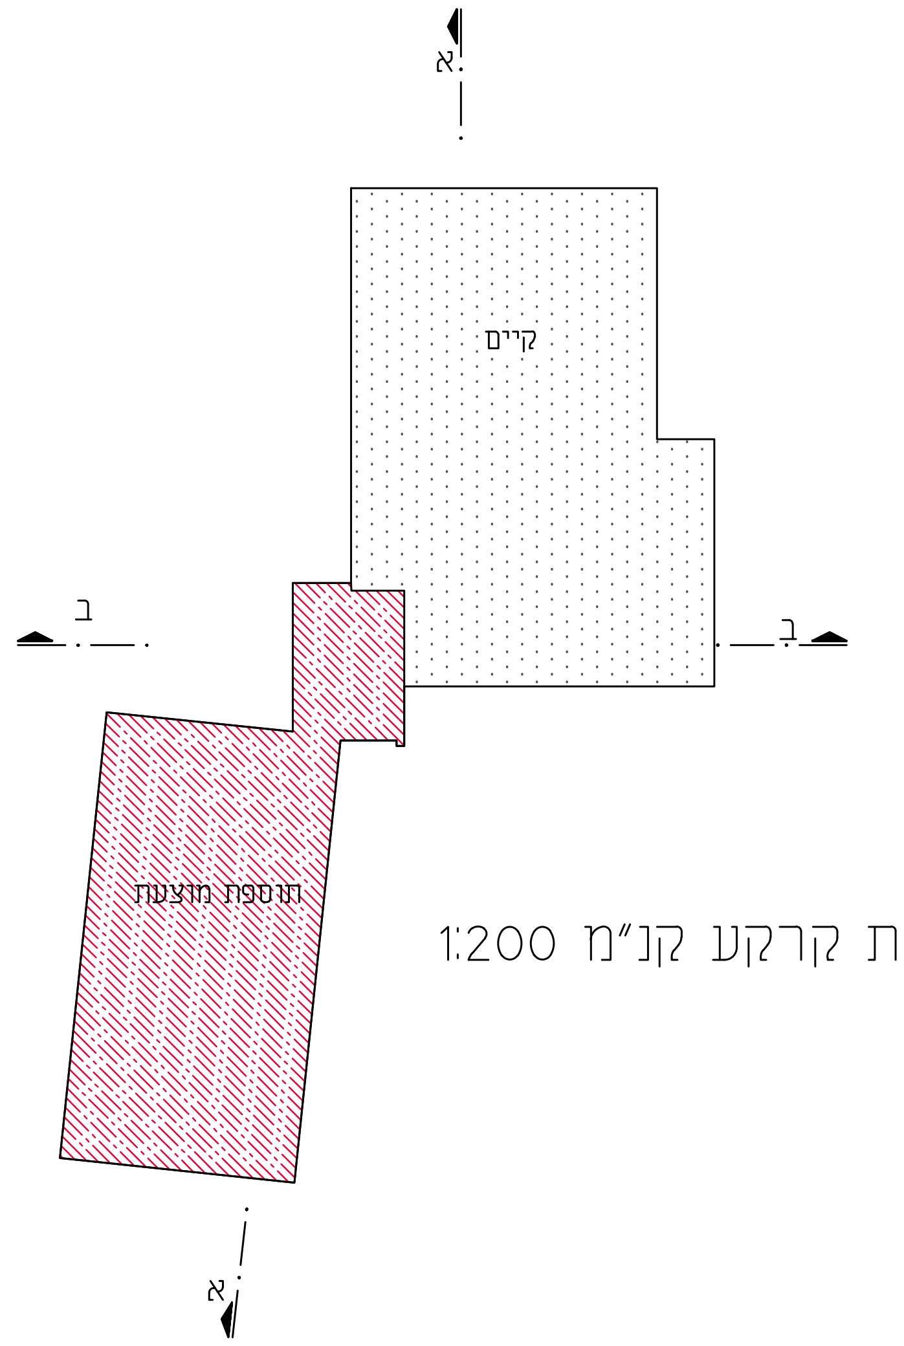
א
קיים
תוספת מוצעת
ב
ב
א

תכנית קרקע קנ"מ 1:200

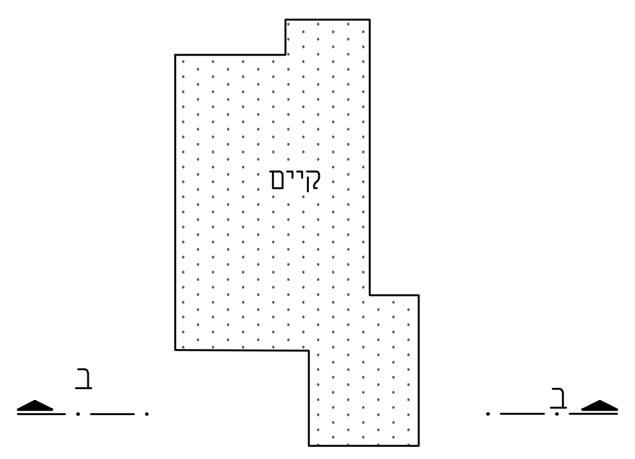

תוכנית קומה א 1:200

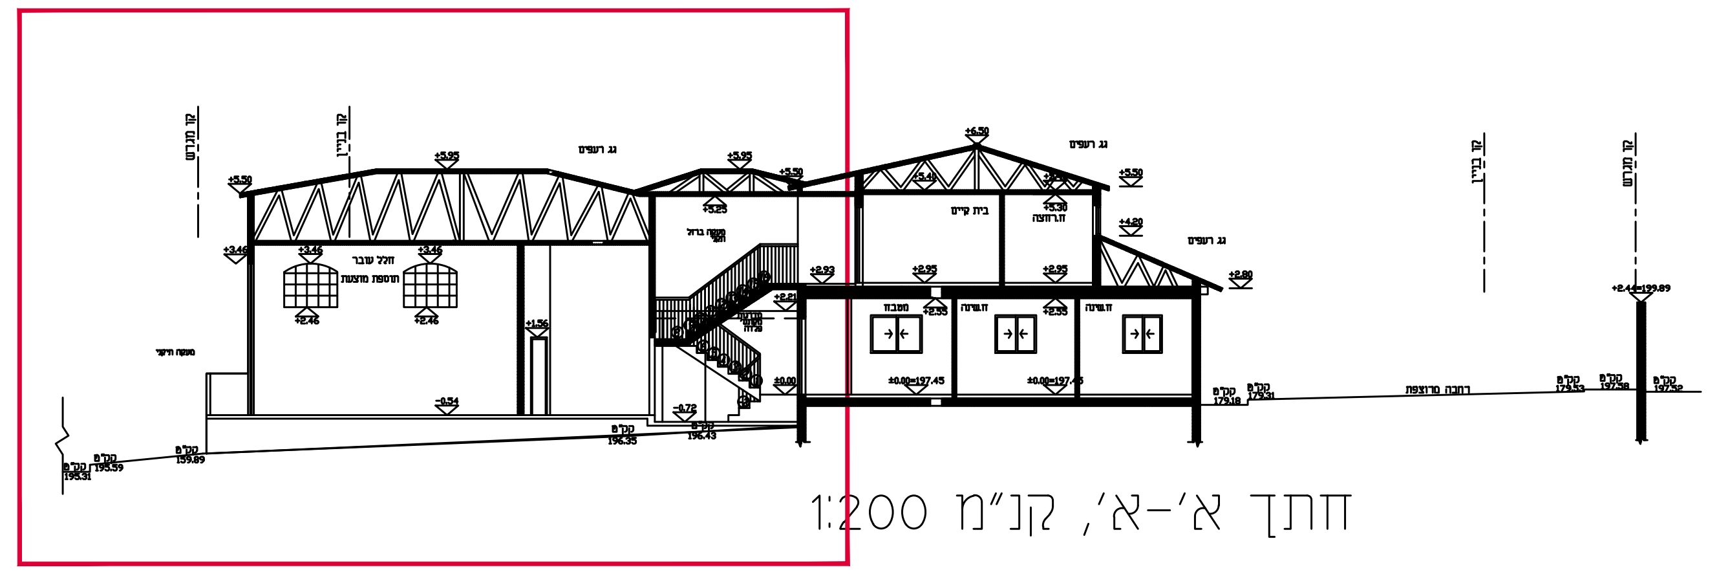

חתך א'-א', קנ"מ 1:200

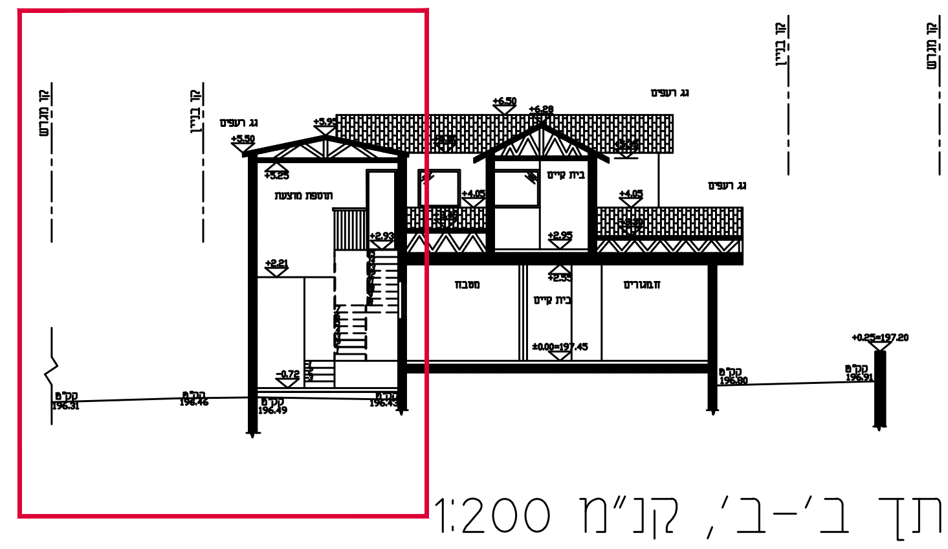

חתך ב'-ב', קנ"מ 1:200

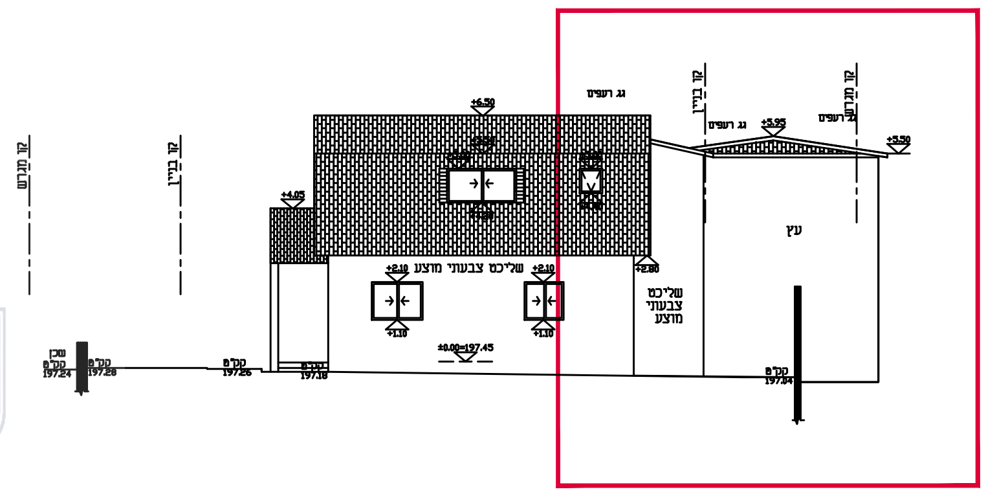

חזית צפונית, קנ"מ 1:200

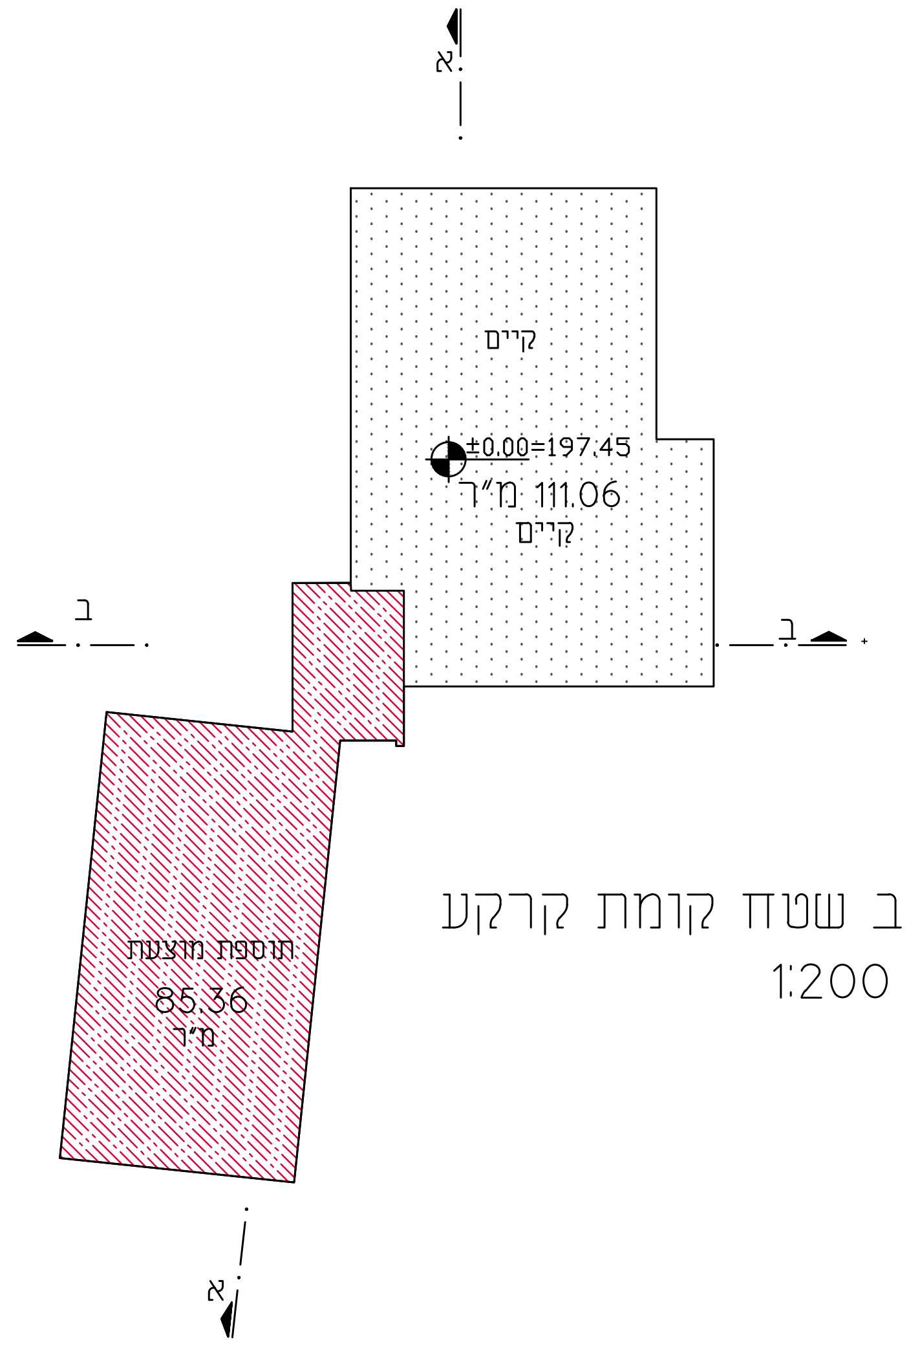
א
קיים
±0.00=197.45
111.06 מ"ר
קיים
תוספת מוצעת
85.36
מ"ר
ב
ב
א

חישוב שטח קומת קרקע
קנ"מ 1:200

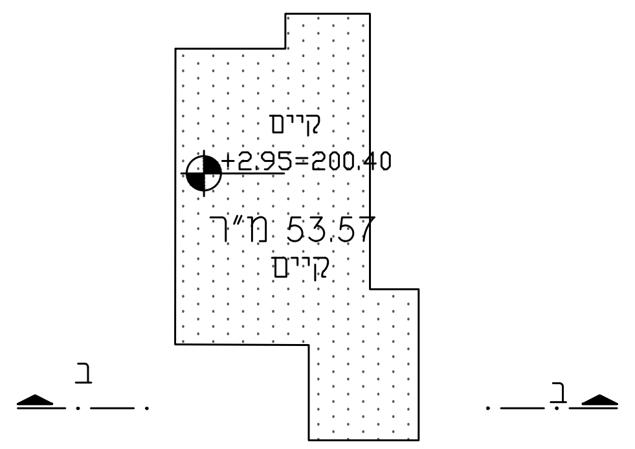
קיים
±2.95=200.40
53.57 מ"ר
קיים
ב
ב

חישוב שטח קומה א
קנ"מ 1:200

שטח עיקרי:

קיים קרקע:	111.06 מ"ר
קיים קומה א:	53.57
תוספת בנייה:	85.36
סה"כ:	250 מ"ר

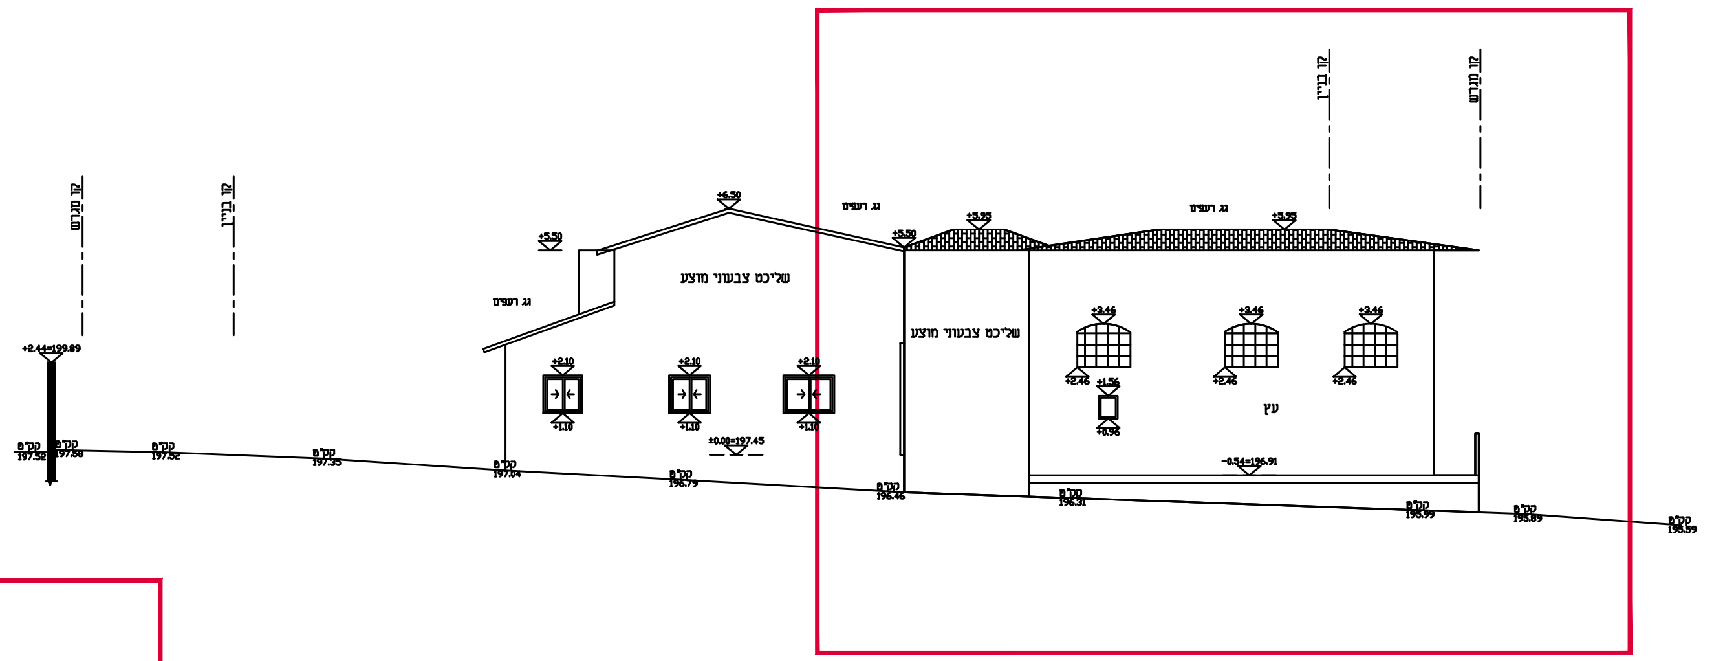

חזית מערבית, קנ"מ 1:200

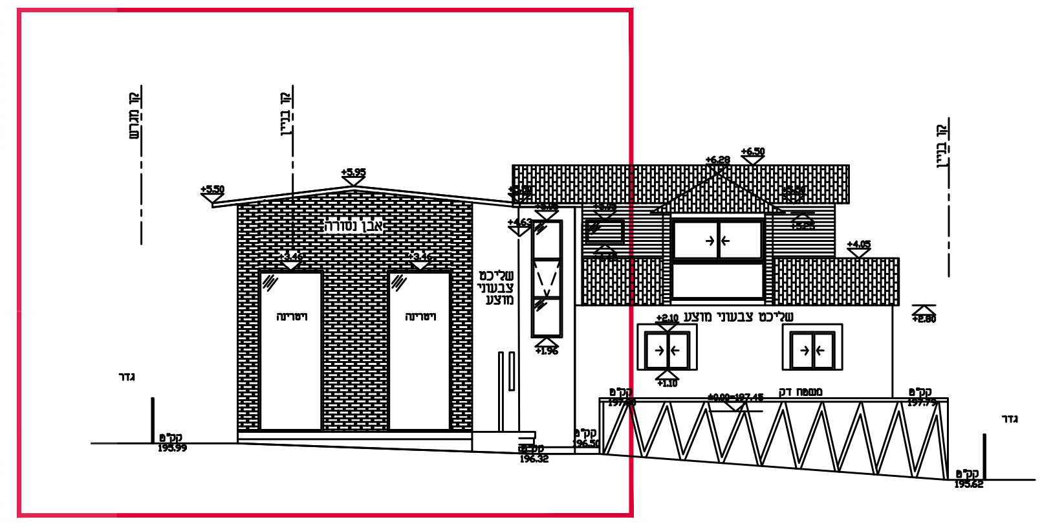

חזית דרומית, קנ"מ 1:200

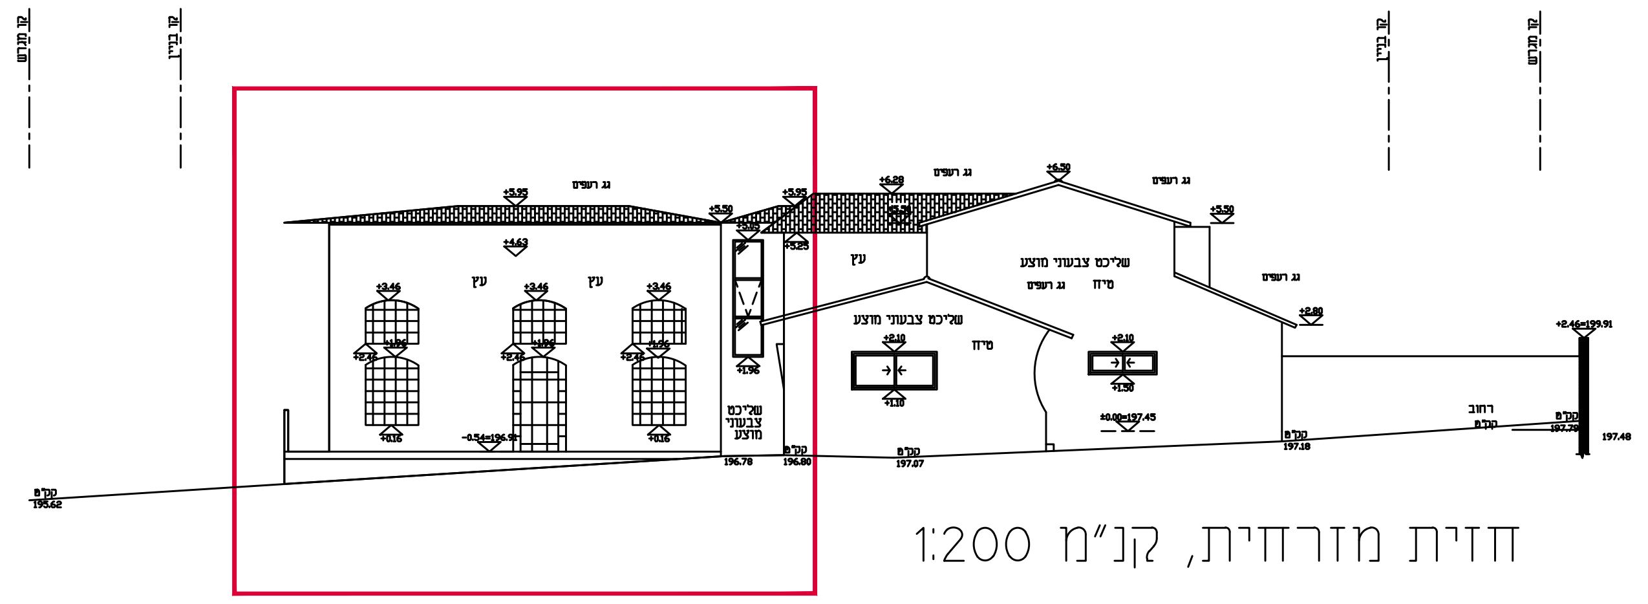

חזית מזרחית, קנ"מ 1:200