


חוק התכנון והבניה, התשנ"ה - 1965  
 משרד האוצר - מחוז ירושלים  
 התועדה המחוזית המליטה ביום:  
 04/07/2017  
 להפקיד את התכנית  
 31/12/2017  
 תאריך מ"מ י"ר החעדה המחוזית

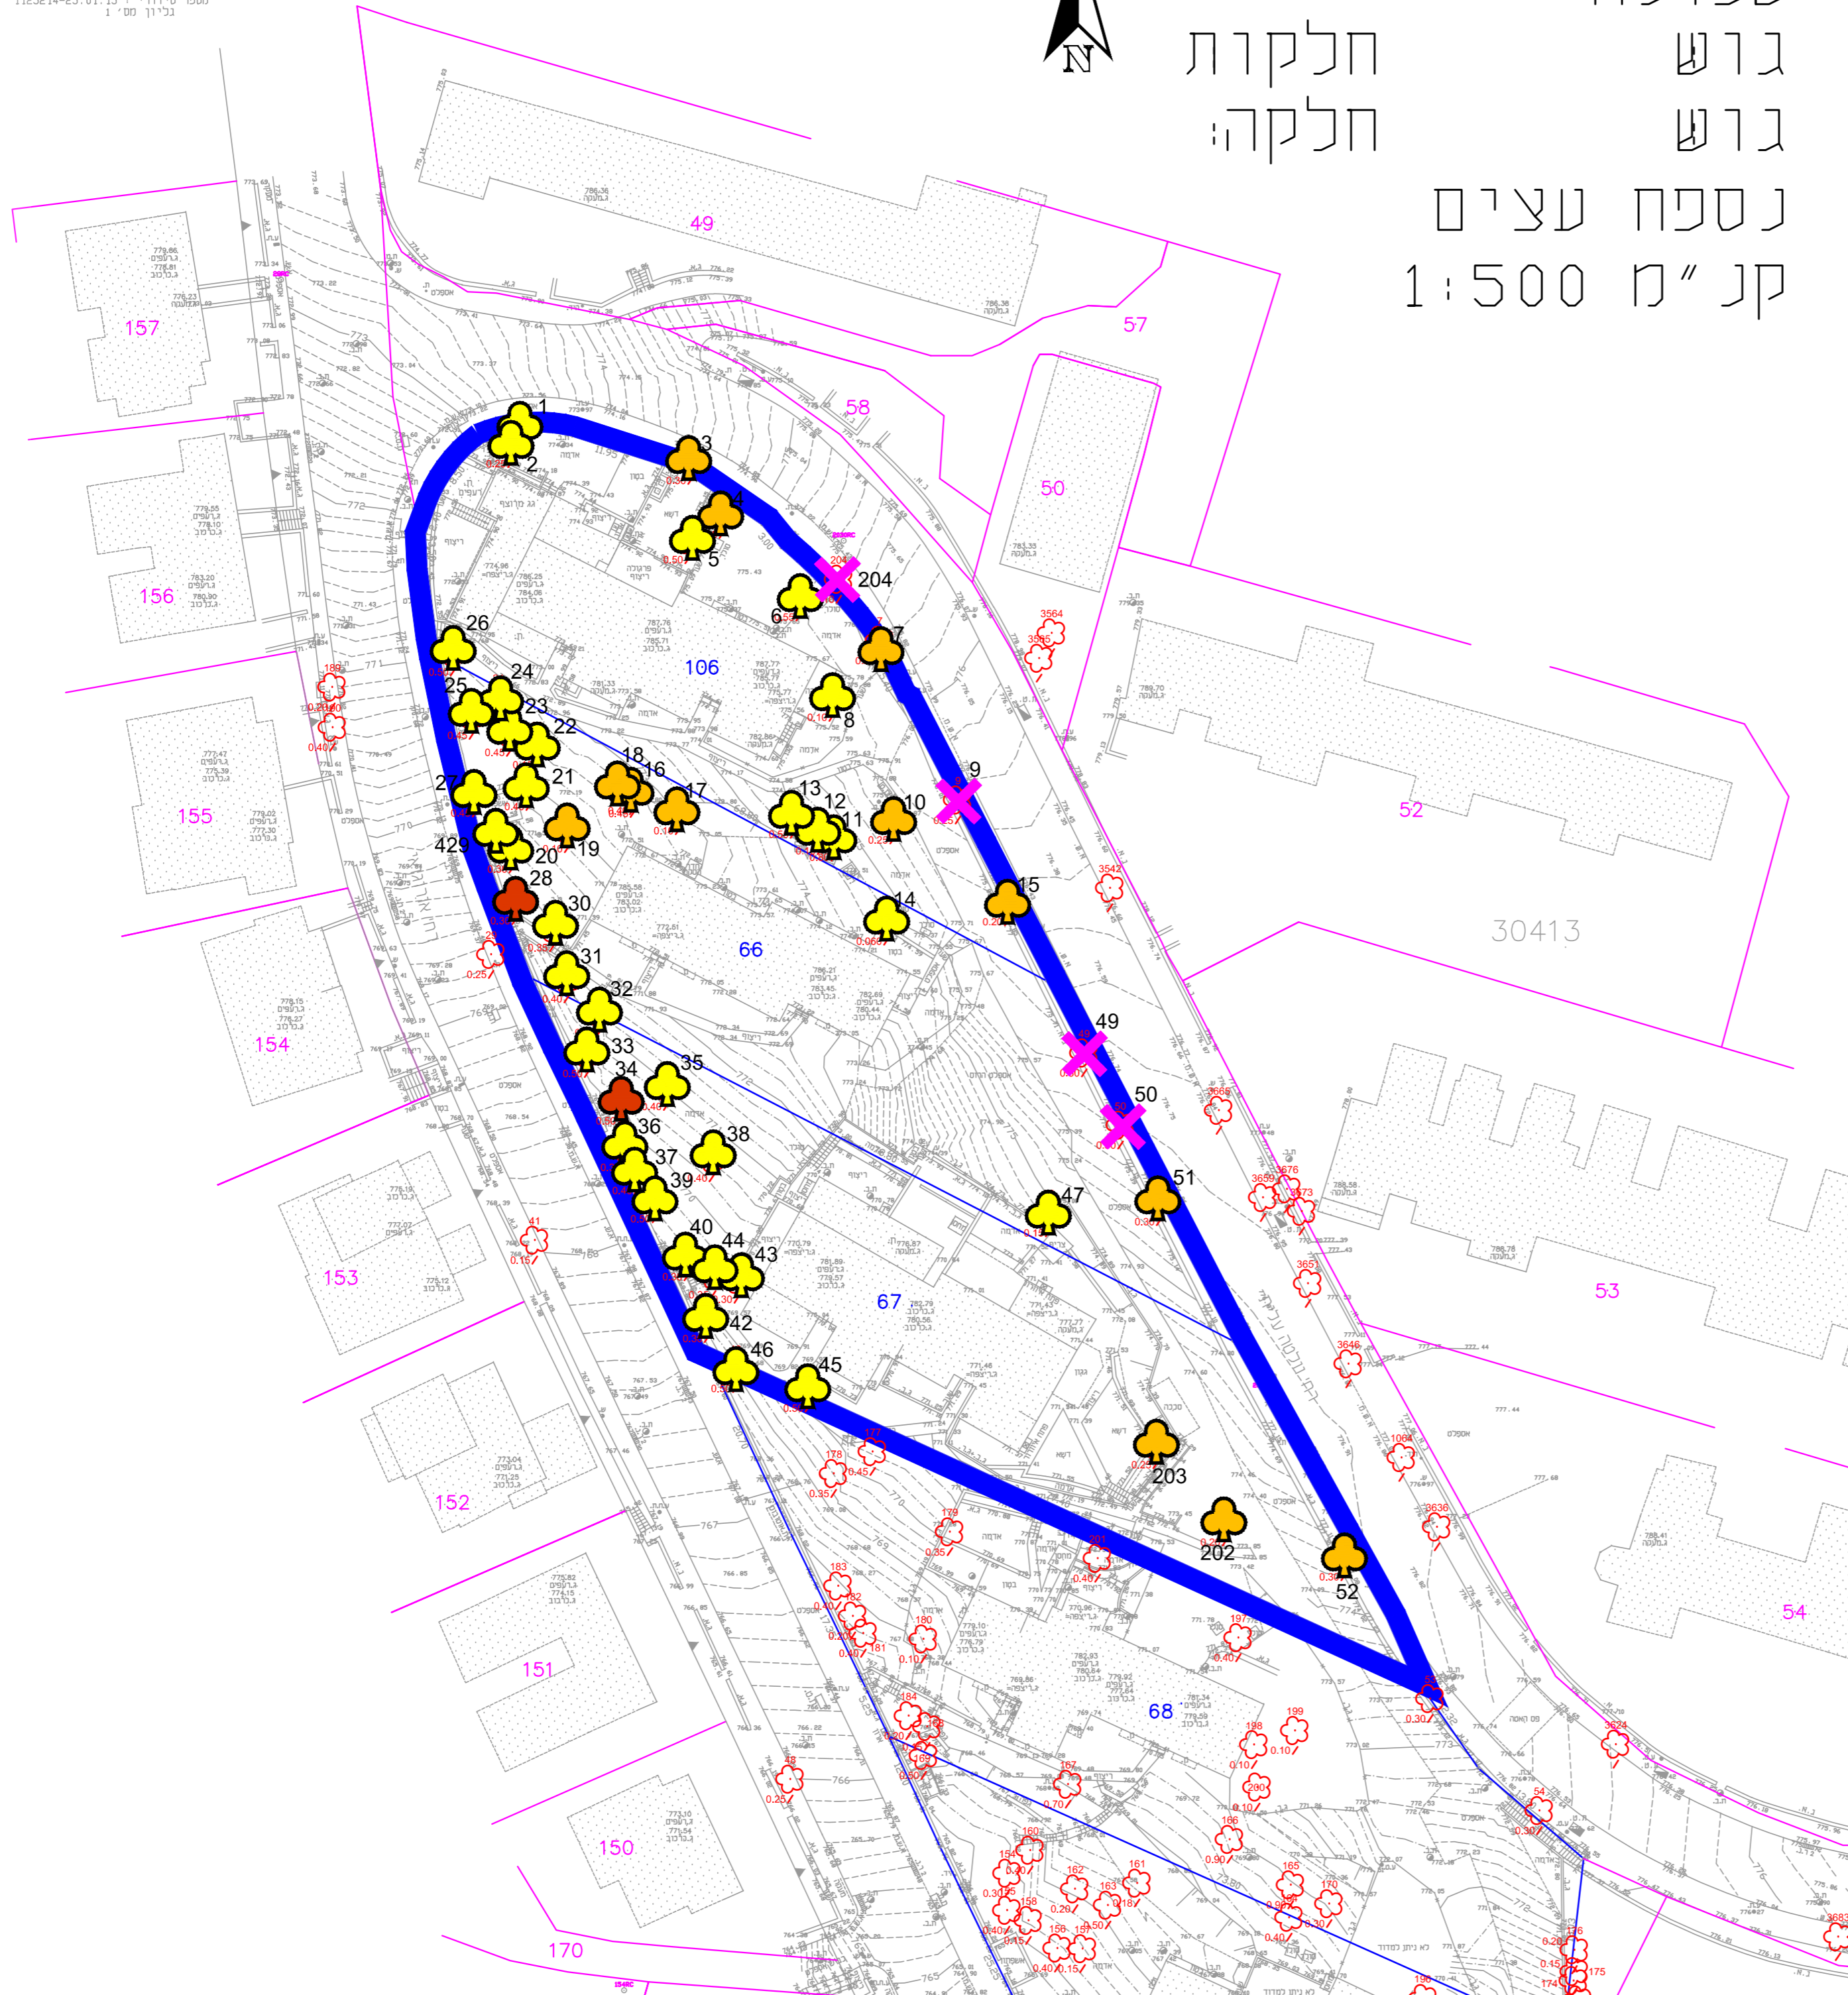

עיר : ירושלים  
 שכונה :  
 גוש : חלקות  
 גוש : חלקה  
 נספח עצים  
 קנ"מ 1:500

תכנית מס' 101-0345298

# אור גנים

נספח 05 שמירה על עצים בוגרים  
 סימון עצים לשימור, העתקה ועקירה  
 גליון 01 מתוך 01

קנ"מ	1:500
תאריך עריכת הנספח	02.03.16

- מיקרא סקר עצים**  
 גבול נספח עצים בוגרים
- מיקום עץ קיים ומספרו עפי' מדידה קרקעית מתאריך 24.01.2015
  - עץ / קבוצת עצים לשימור
  - עץ / קבוצת עצים להעתקה
  - עץ / קבוצת עצים לכריתה
  - עץ שלא נכנס לקטגוריית עצים בוגרים או גדם

שמות וזדתימות	
עורך הנספח	שם: יוסי מזרחי
	תאריך: רימון סביבה ונוף

