חוק התכנון והבניה, התשכ"ה - 1965
משרד האוצר - מחוז ירושלים
הועדה המחוזית החליטה ביום :
20/12/2016
להפקיד את התכנית
23/01/2018
מ"מ יו"ר הועדה המחוזית תאריך

תכנית 101-0251280 נספח תנועה 28/11/2017 12:55:01

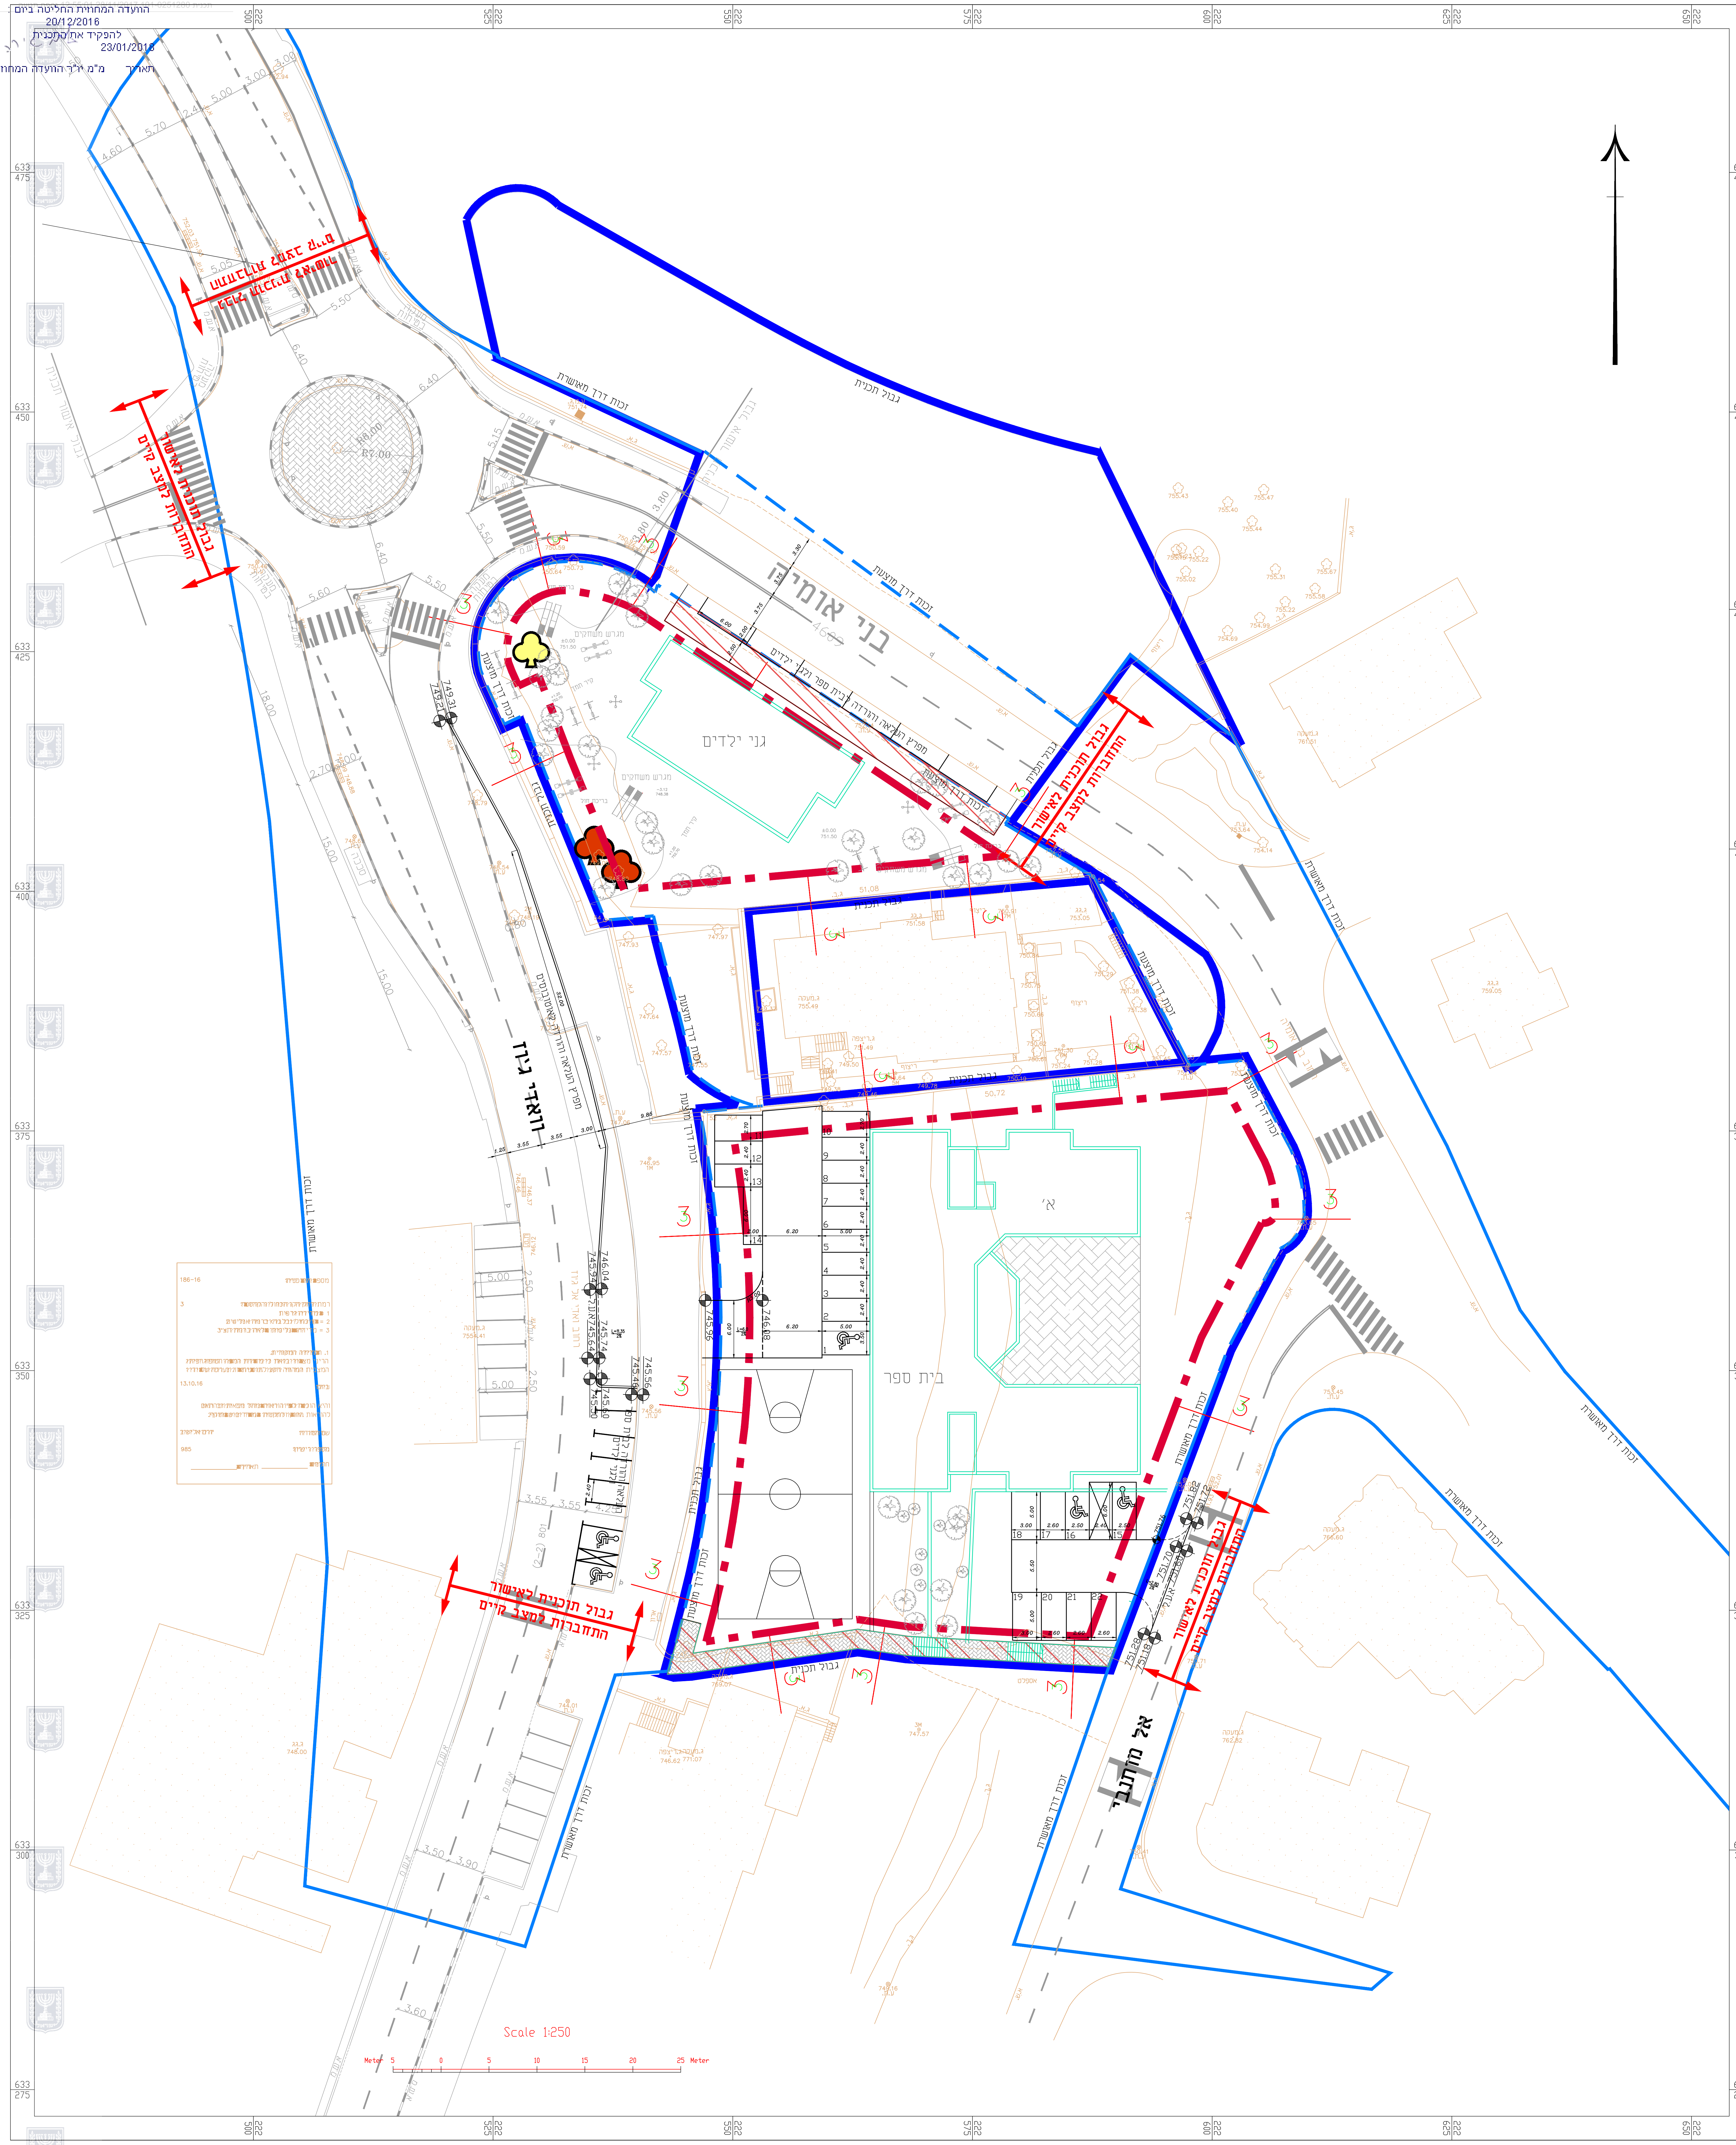

תכנית מס' 101-0251280

הקמת בית ספר וגן ילדים
בואדי א ג'וז

נספח תנועה

נספח מס' 2

קנ"מ 1:250

תרשים סביבה

תצ"א

דרישת חניה

שימוש קרקע	יחידת חישוב	כמות	תקן חניה		דרישת חניה	
			פרטי	אוטובוס	פרטי	אוטובוס
גן ילדים	כיתה	3	1:1 +מפרץ הורדה	–	3 +מפרץ הורדה	–
בית ספר	כיתה	16	1:1 +מפרץ הורדה	מפרץ העלאה והורדה לאוטובוס	16 +מפרץ הורדה	מפרץ העלאה והורדה לאוטובוס
סה"כ:					19 +מפרץ הורדה	מפרץ העלאה והורדה לאוטובוס

הערות:
- על פי תקן חניה 5166 ב'
- תוכנן ברמת שרות 1

היצע חניה

	פרטי	תפעולי
מפלס קרקע	22 +מפרץ הורדה	מפרץ העלאה והורדה לאוטובוס
סה"כ	22 +מפרץ הורדה	*מפרץ העלאה והורדה לאוטובוס

*ע"פ הנחיות לתכנון תחנות היסעים בבתי ספר נדרשים 3 מקומות לאוטובוסים. סופקו 2 מקומות.

מאזן חניה

	פרטי	אוטובוס
דרישה	19 +מפרץ הורדה	מפרץ העלאה והורדה לאוטובוס
היצע	22 +מפרץ הורדה	מפרץ העלאה והורדה לאוטובוס
עודף/חוסר	+3	–

דרישת חניות נכים

דרישה:	רכב רגיל	2
	רכב גבוה	1
היצע:	רכב רגיל	2
	רכב גבוה	1
עודף/חוסר		–

מקרא

גבול תכנית	🟦
זכות דרך מוצעת	– – – –
זכות דרך מאושרת	────
קו בניין	─ · ─ · ─
זיקת הנאה לה"ר	▨

רשימת תפוצה

תפקיד		
ניהול פרוייקט		
אדריכלות		
תנועה	אייל קראוס	●
כבישים		
אדריכלות נוף		
קונסטרוקציה		
אקוסטיקה		
מים וביוב		
חשמל		
מבנה/קרקע		
תאריך		

עדכונים ושינויים

מס"ד	תאריך	מהות העדכון/השינוי
1	25/04/2017	עריכת תכנית
2		
3		
4		
5		
6		
7		
8		
9		
10		
11		
12		

שם פרויקט: ואדי ג'וז

תכנית: נספח תנועה

מס' פרויקט: 05-2017
מס' גליון: 1/1
קנ"מ: 1:250
תאריך: 28/11/2017
שרטט: טליה
תכנן: דידי\ טליה
בקר: אייל
אישר: אייל

היתר ○
תב"ע ●
לעיון ○
לאישור עקרוני ○
לאישור ●
למכרז ○
לביצוע ○

אייל הנדסת כבישים ותנועה
EYAL-ROAD & TRAFFIC PLANNING
רח' בית הדפוס 22, גבעת שאול, ירושלים
טל' 02-5328814 , פקס 02-5710373
email : ekroads@ekroads.co.il

תאריך ________ חתימה ________

מערכת ניהול איכות מאושרת ת"י ISO 9001:2008 מכון התקנים הישראלי

מזמין: עיריית ירושלים

מיקום קובץ: z:\2017\05-2017\traffic\work\0517-40-8.dwg

המבצע אחראי לבדיקת המידות ולהתאמתן במקום,
ולהודיע למשרד המתכנן על כל טעות או אי - התאמה.

עורך התכנית	שם:		חתימה :
	כתובת :		
	טלפקס :	ת.ז. :	דוא"ל

שלב: הגשה **מהדורה :** 0 **תאריך :**