חוק התכנון והבניה, התשכ"ה - 1965
משרד האוצר - מחוז דרום
ההועדה המחוזית החליטה ביום : 25/09/2017
להפקיד את התכנית
תכנית 633-0495739 נספח תנועה 10:47:18 13/12/2017
30/01/2018
תאריך יו"ר הועדה המחוזית

נספח כבישים

נספח לתכנית מס' 633-0495739

שם תכנית:
נתיב העשרה- הרחבה ג'

גליון 3 מתוך 3

תחולה	מנחה
תיאור	
תאריך עריכת הנספח	27.10.2017
קנ"מ	1:1,250

תרשימים נוספים	קנ"מ
שם תרשים : חתכים לאורך	1:125/1:1,250
שם תרשים : חתכים לאורך	1:125/1:1,250
שם תרשים	

שמות וחתימות:

עורך הנספח	שם: אבו פריחה עודה	שם עורך הנספח: אבו פריחה עודה, מס' רישיון: 31000, מס' ת.ז.: 036355036, כתובת: רח' אל-מנסור 1 אום אל-פחם, מיקוד: 3000, טלפון: 0546-0-0-0, דוא"ל:
	תאגיד: חברת רעף הנדסה בע"מ	

נספח כבישים - חתכים לאורך
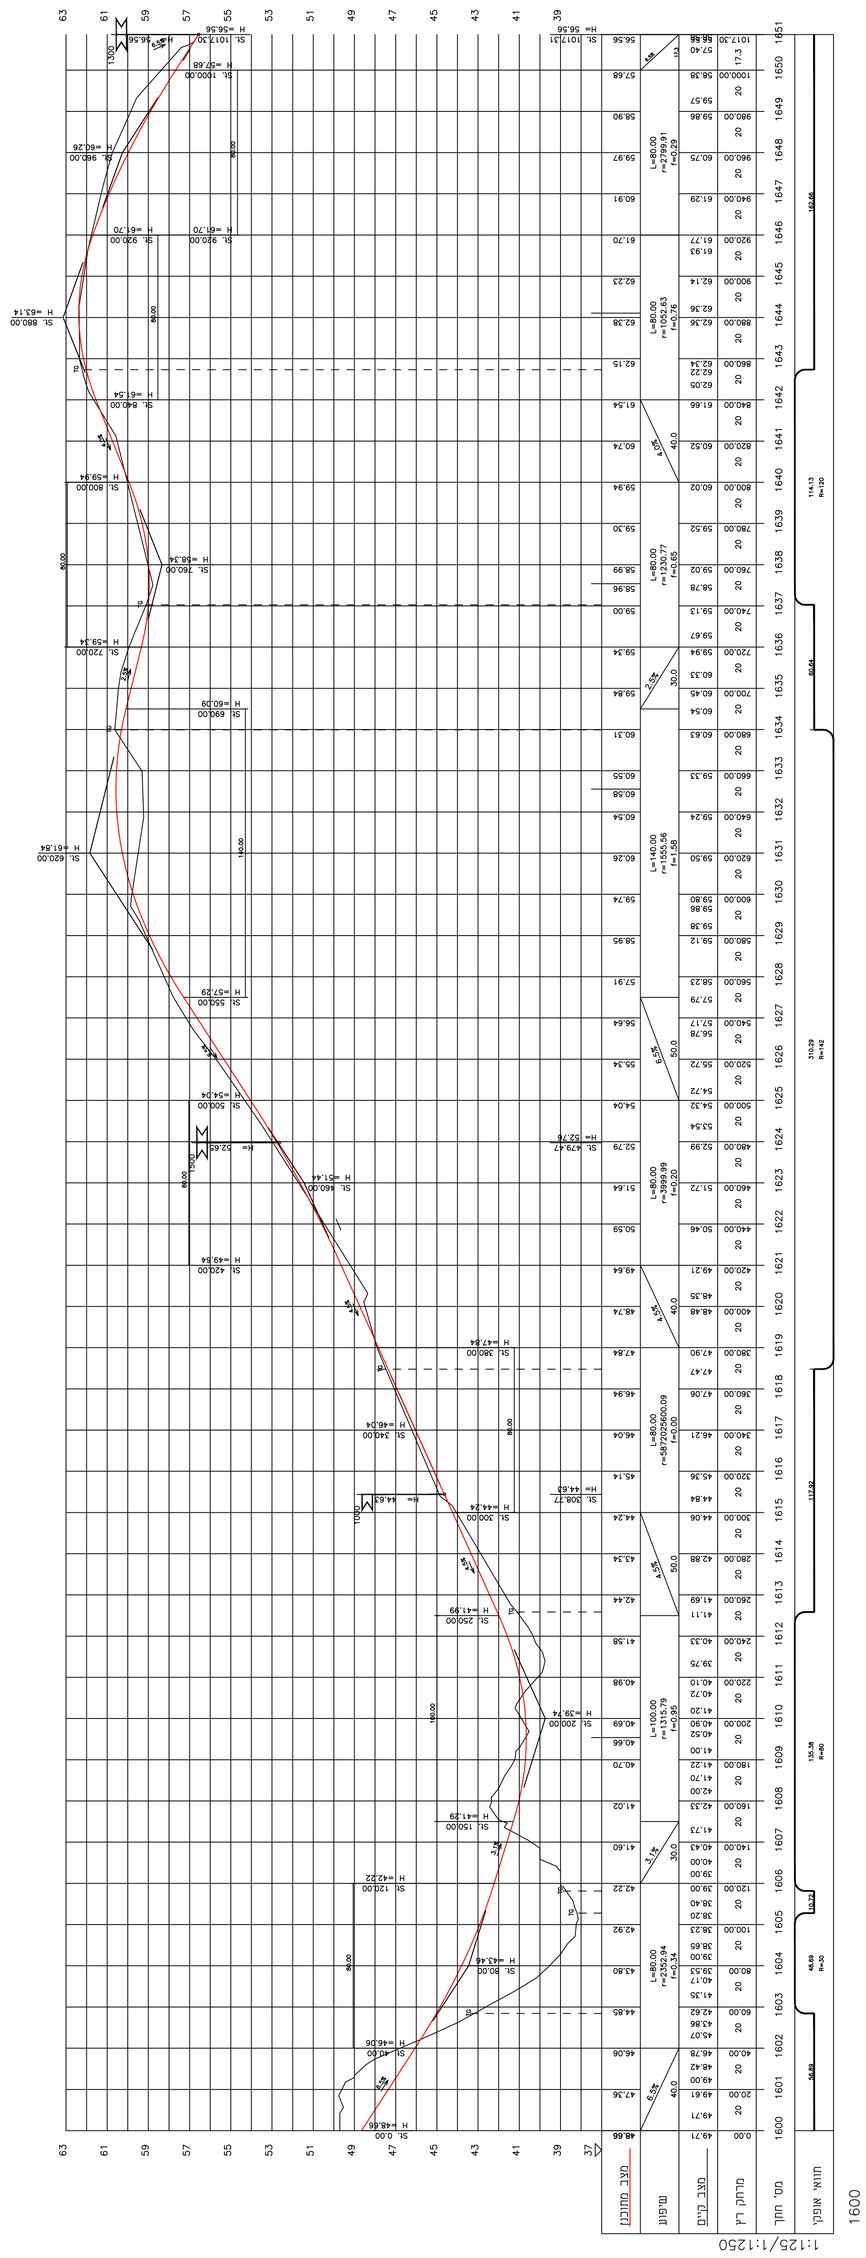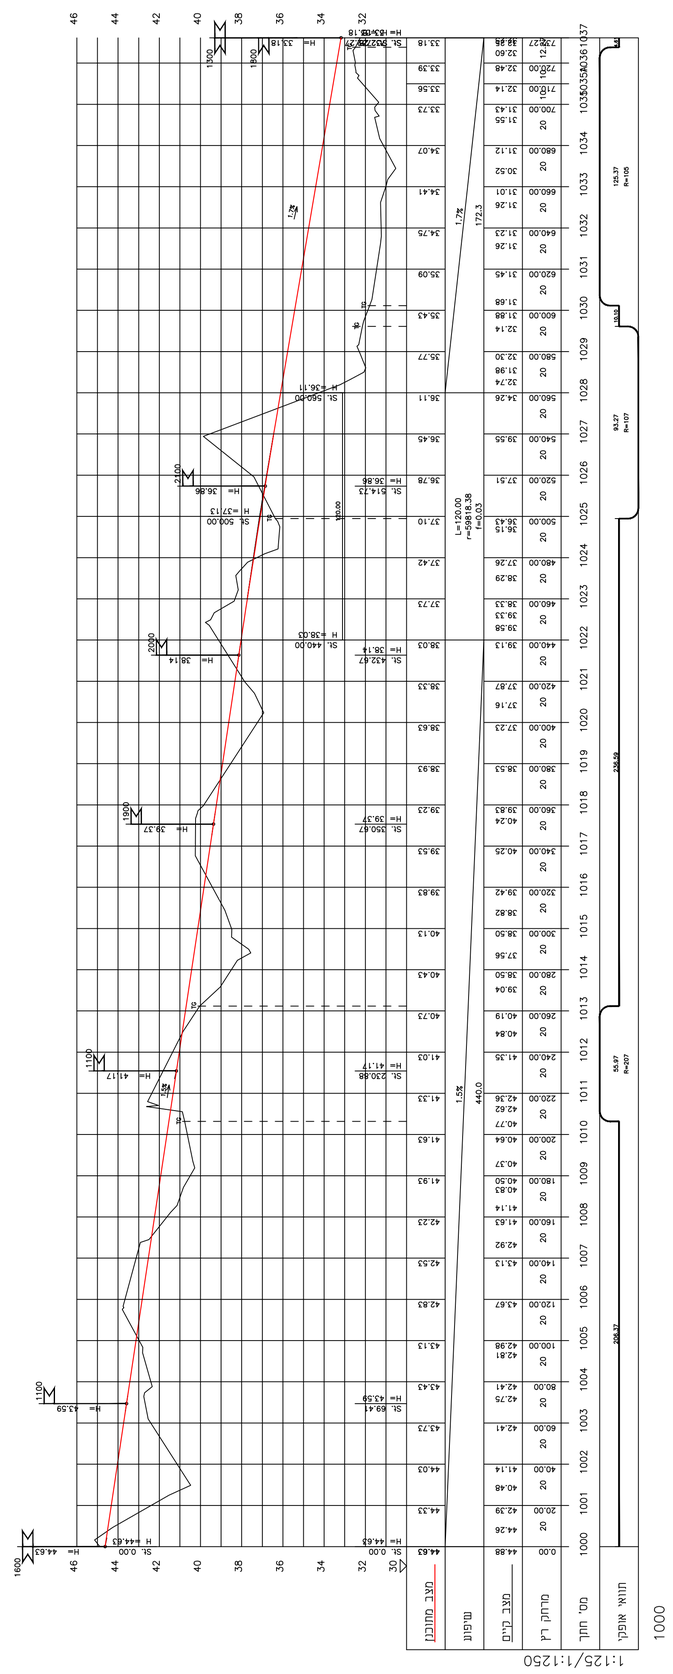
קנ"מ 1:125 1:1,250