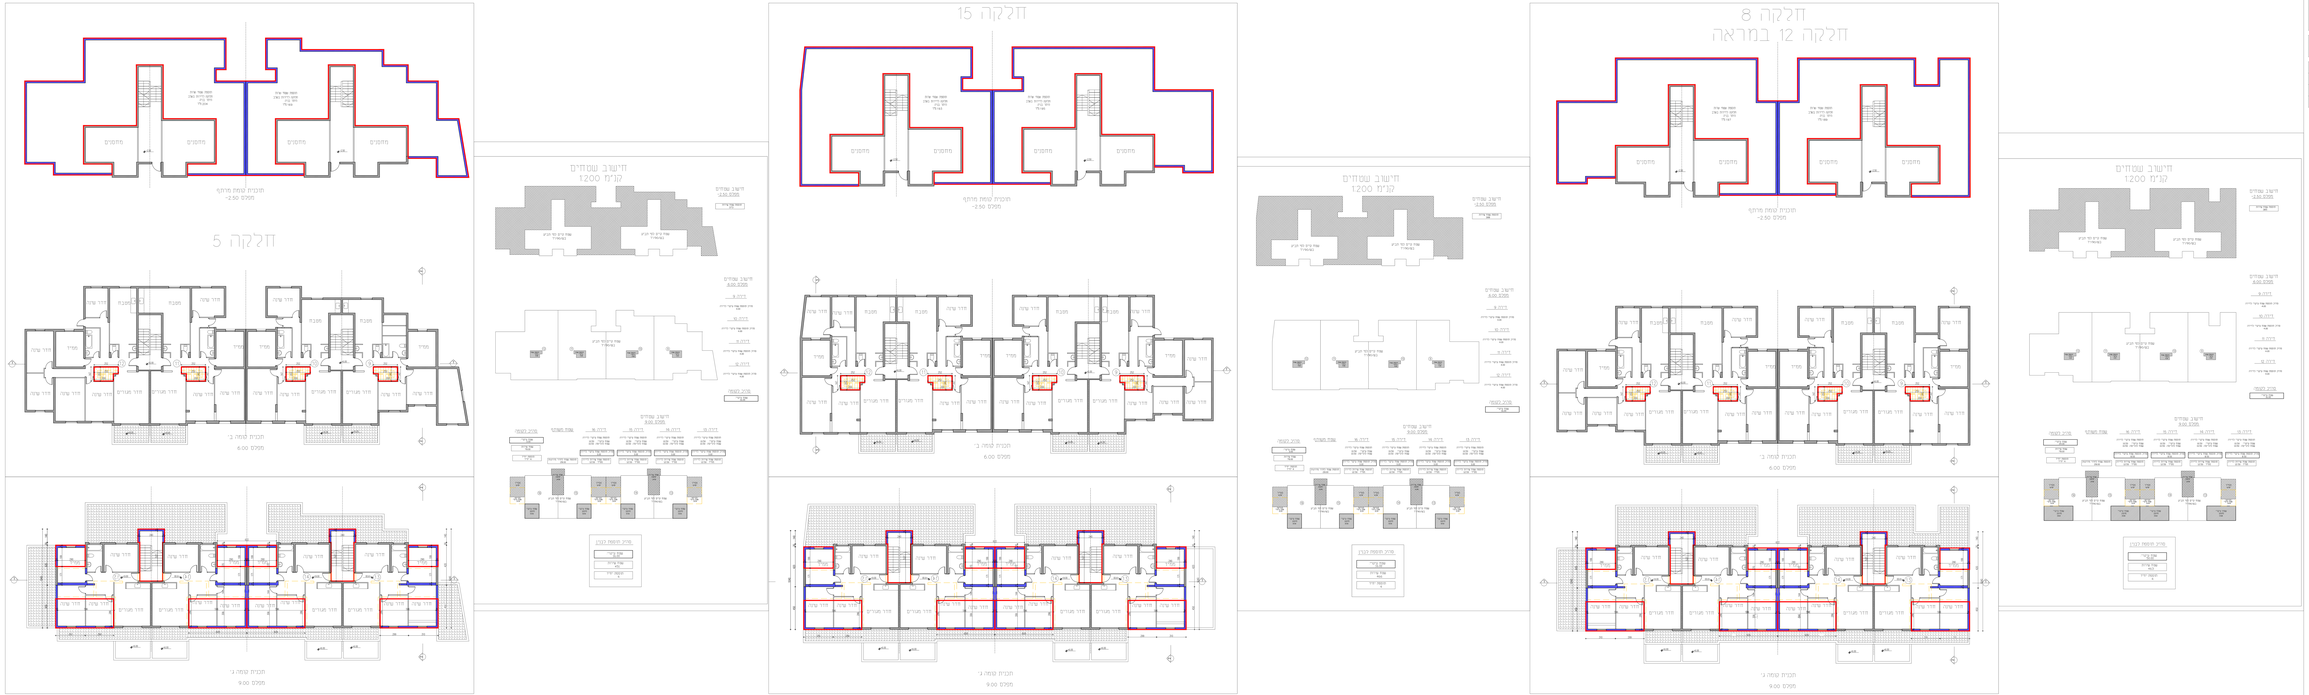

תוכן תכנון והבניה התשכ"ה–1965
תכנית מתאר מקומית

תכנית מס' 102–0499087

שם התכנית:

תוספת יח"ד
שכונת גור
בית שמש

נספח ביצוע מס' 1 גליון 6 מתוך 6

שם הנספח	
מיפוס 5	קנ"מ 1:100
5,8,12,15	
תאריך: 13.12.2017	

מקרא

שטח מאושר	
מצב מוצע	
הריסה	

סיכום שטחים מיפוס 5			
מתחת 0.00			
סוג	מאושר	מוצע	סה"כ
שטח עיקרי	0	0	0
שטח שירות	691.3	1531	2222
מעל 0.00			
סוג	מאושר	מוצע	סה"כ
שטח עיקרי	6768	200	6968
שטח שירות	828.7	312	1141
סה"כ			
סוג	מאושר	מוצע	סה"כ
שטח עיקרי	6768	200	6968
שטח שירות	1520	1843	3363

מיפוס 5

רחוב חזון איש 19
רחוב חזון איש 23
רחוב שפת אמת 20–22

שם נגזרי שרטוטים			
מספר נגזר	שם	תאריך	