

תוכנית מס' 101-0390294

נספח בינוי-נספח מס' 1







קנה מידה: 1 : 100

חוספת שטחים במבנה קיים בדרך החורש 175

שם:	אילן אפרת	חתימה:	
	דרכי נר. 0876		
כתובת:	שמואל הנגיד	דוא"ל:	
טלפון:	050-3801989		

עורך התכנית

- מקרא:**
- גבול בנין
 - קו בנין עליו מוצע
 - קו בנין תחתון מוצע
 - הריסה
 - שטח המסומן להכשרה
 - שטח מיועד לאסימה
 - שטח מיועד לאסימה ומבוקש כשטח עקרי

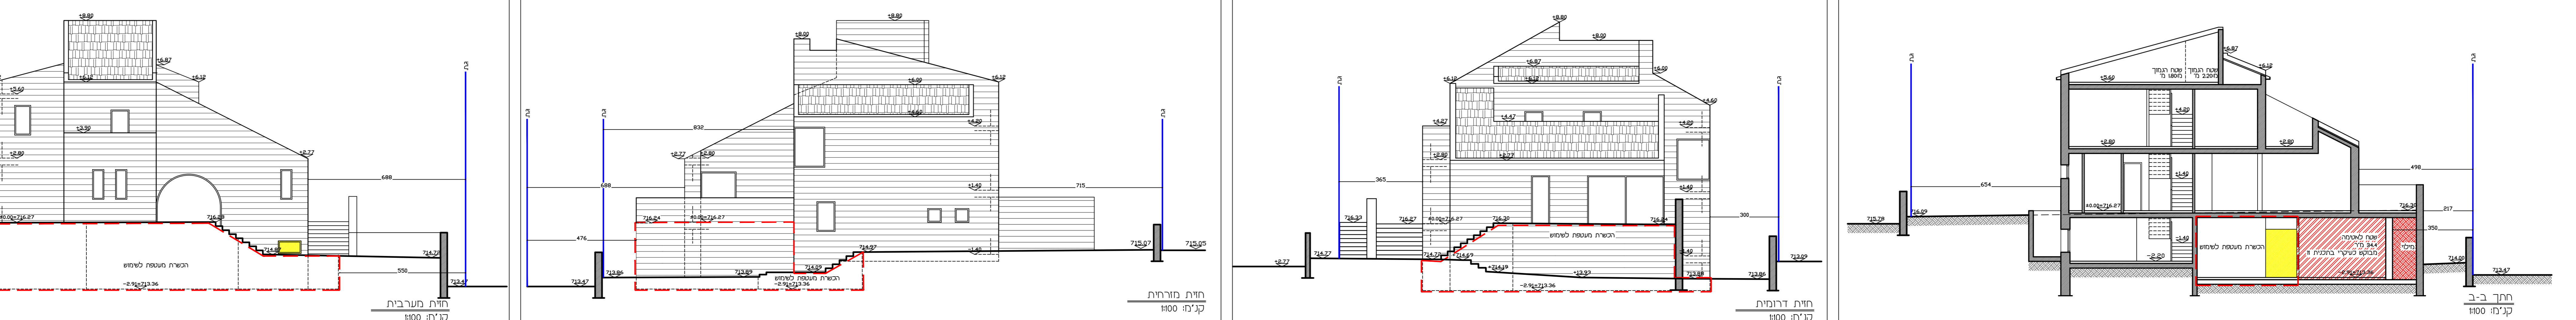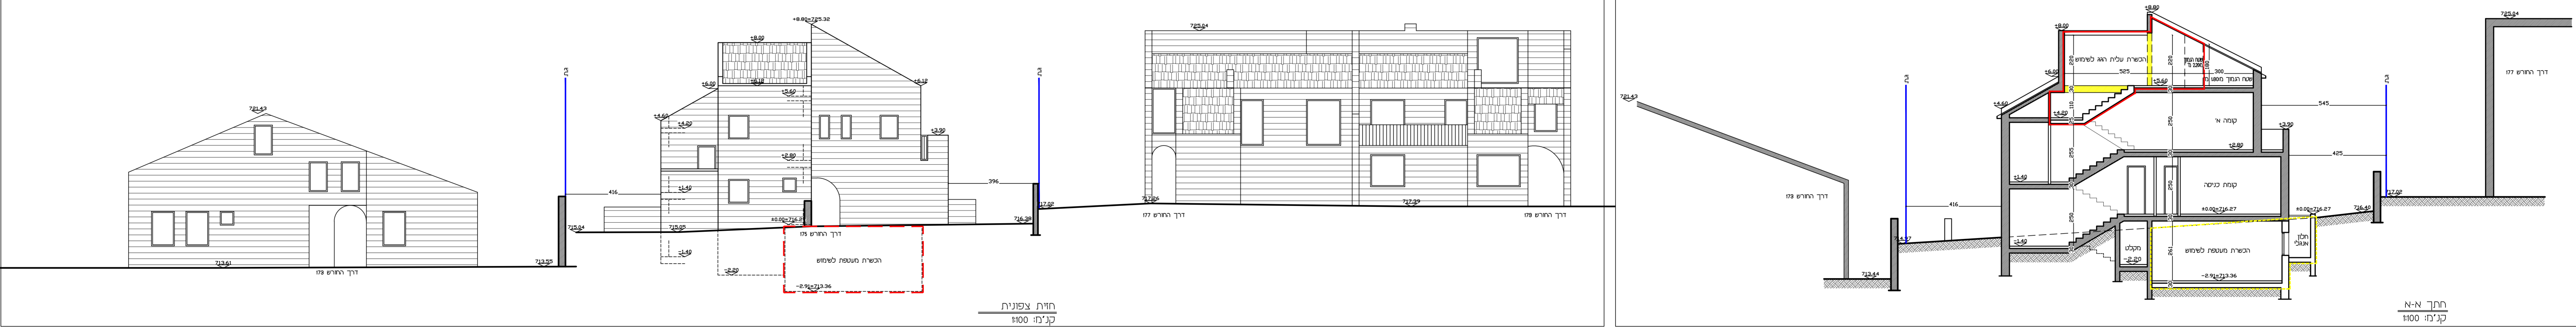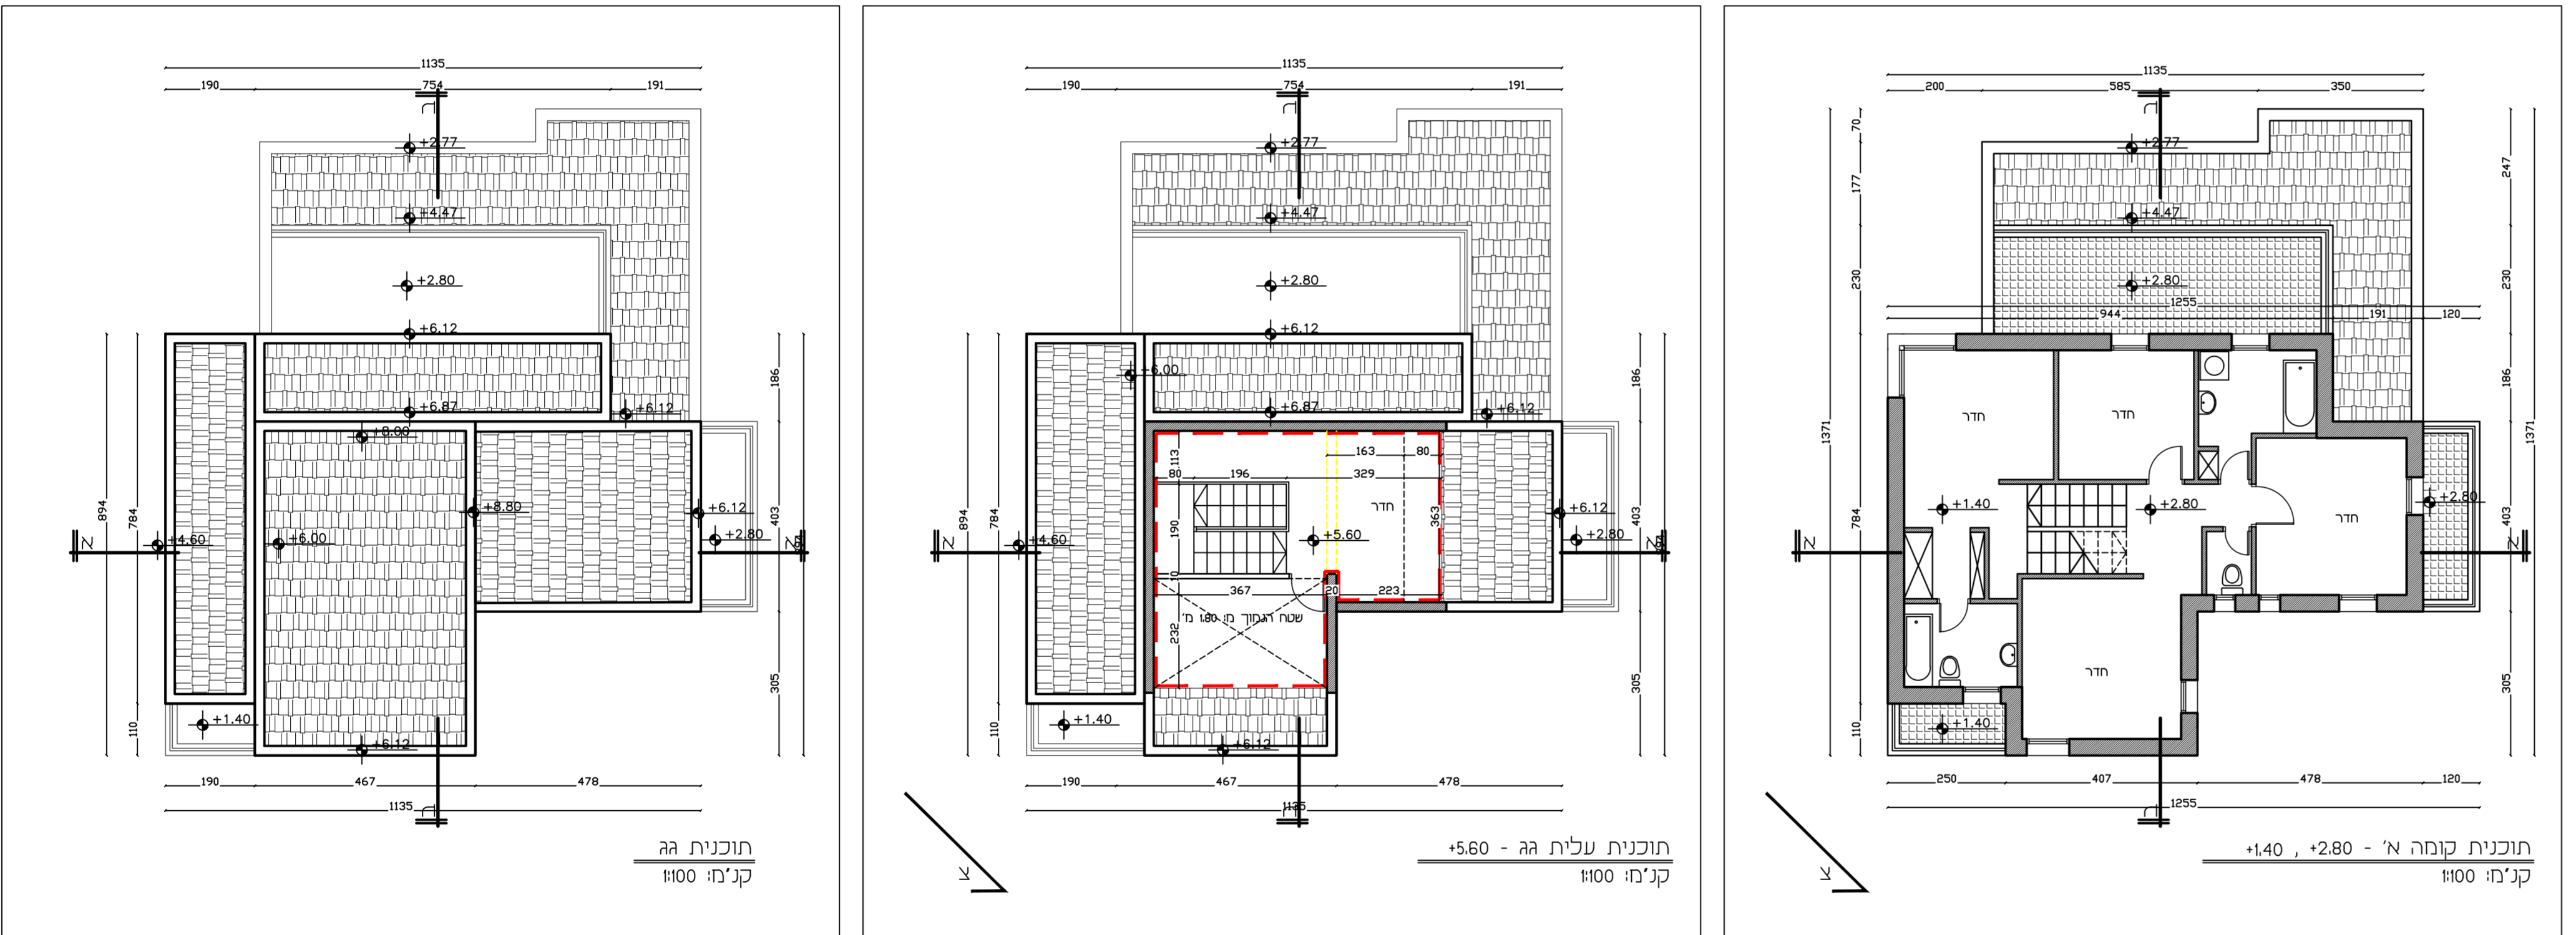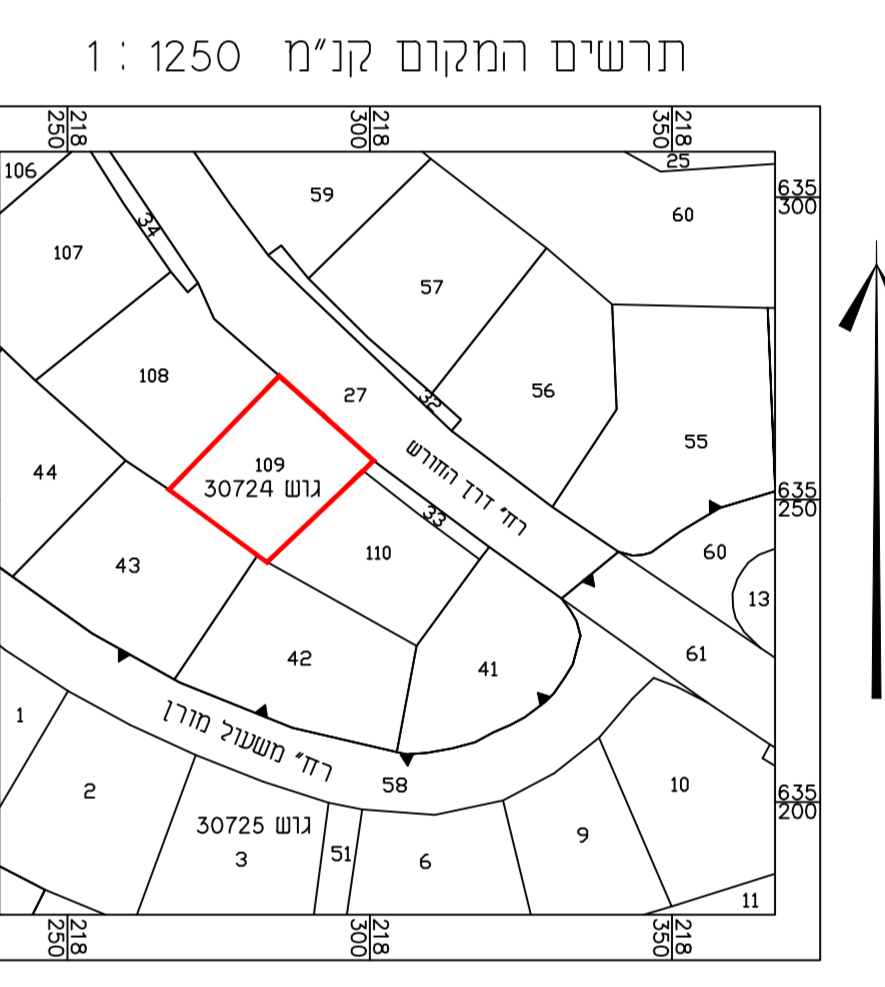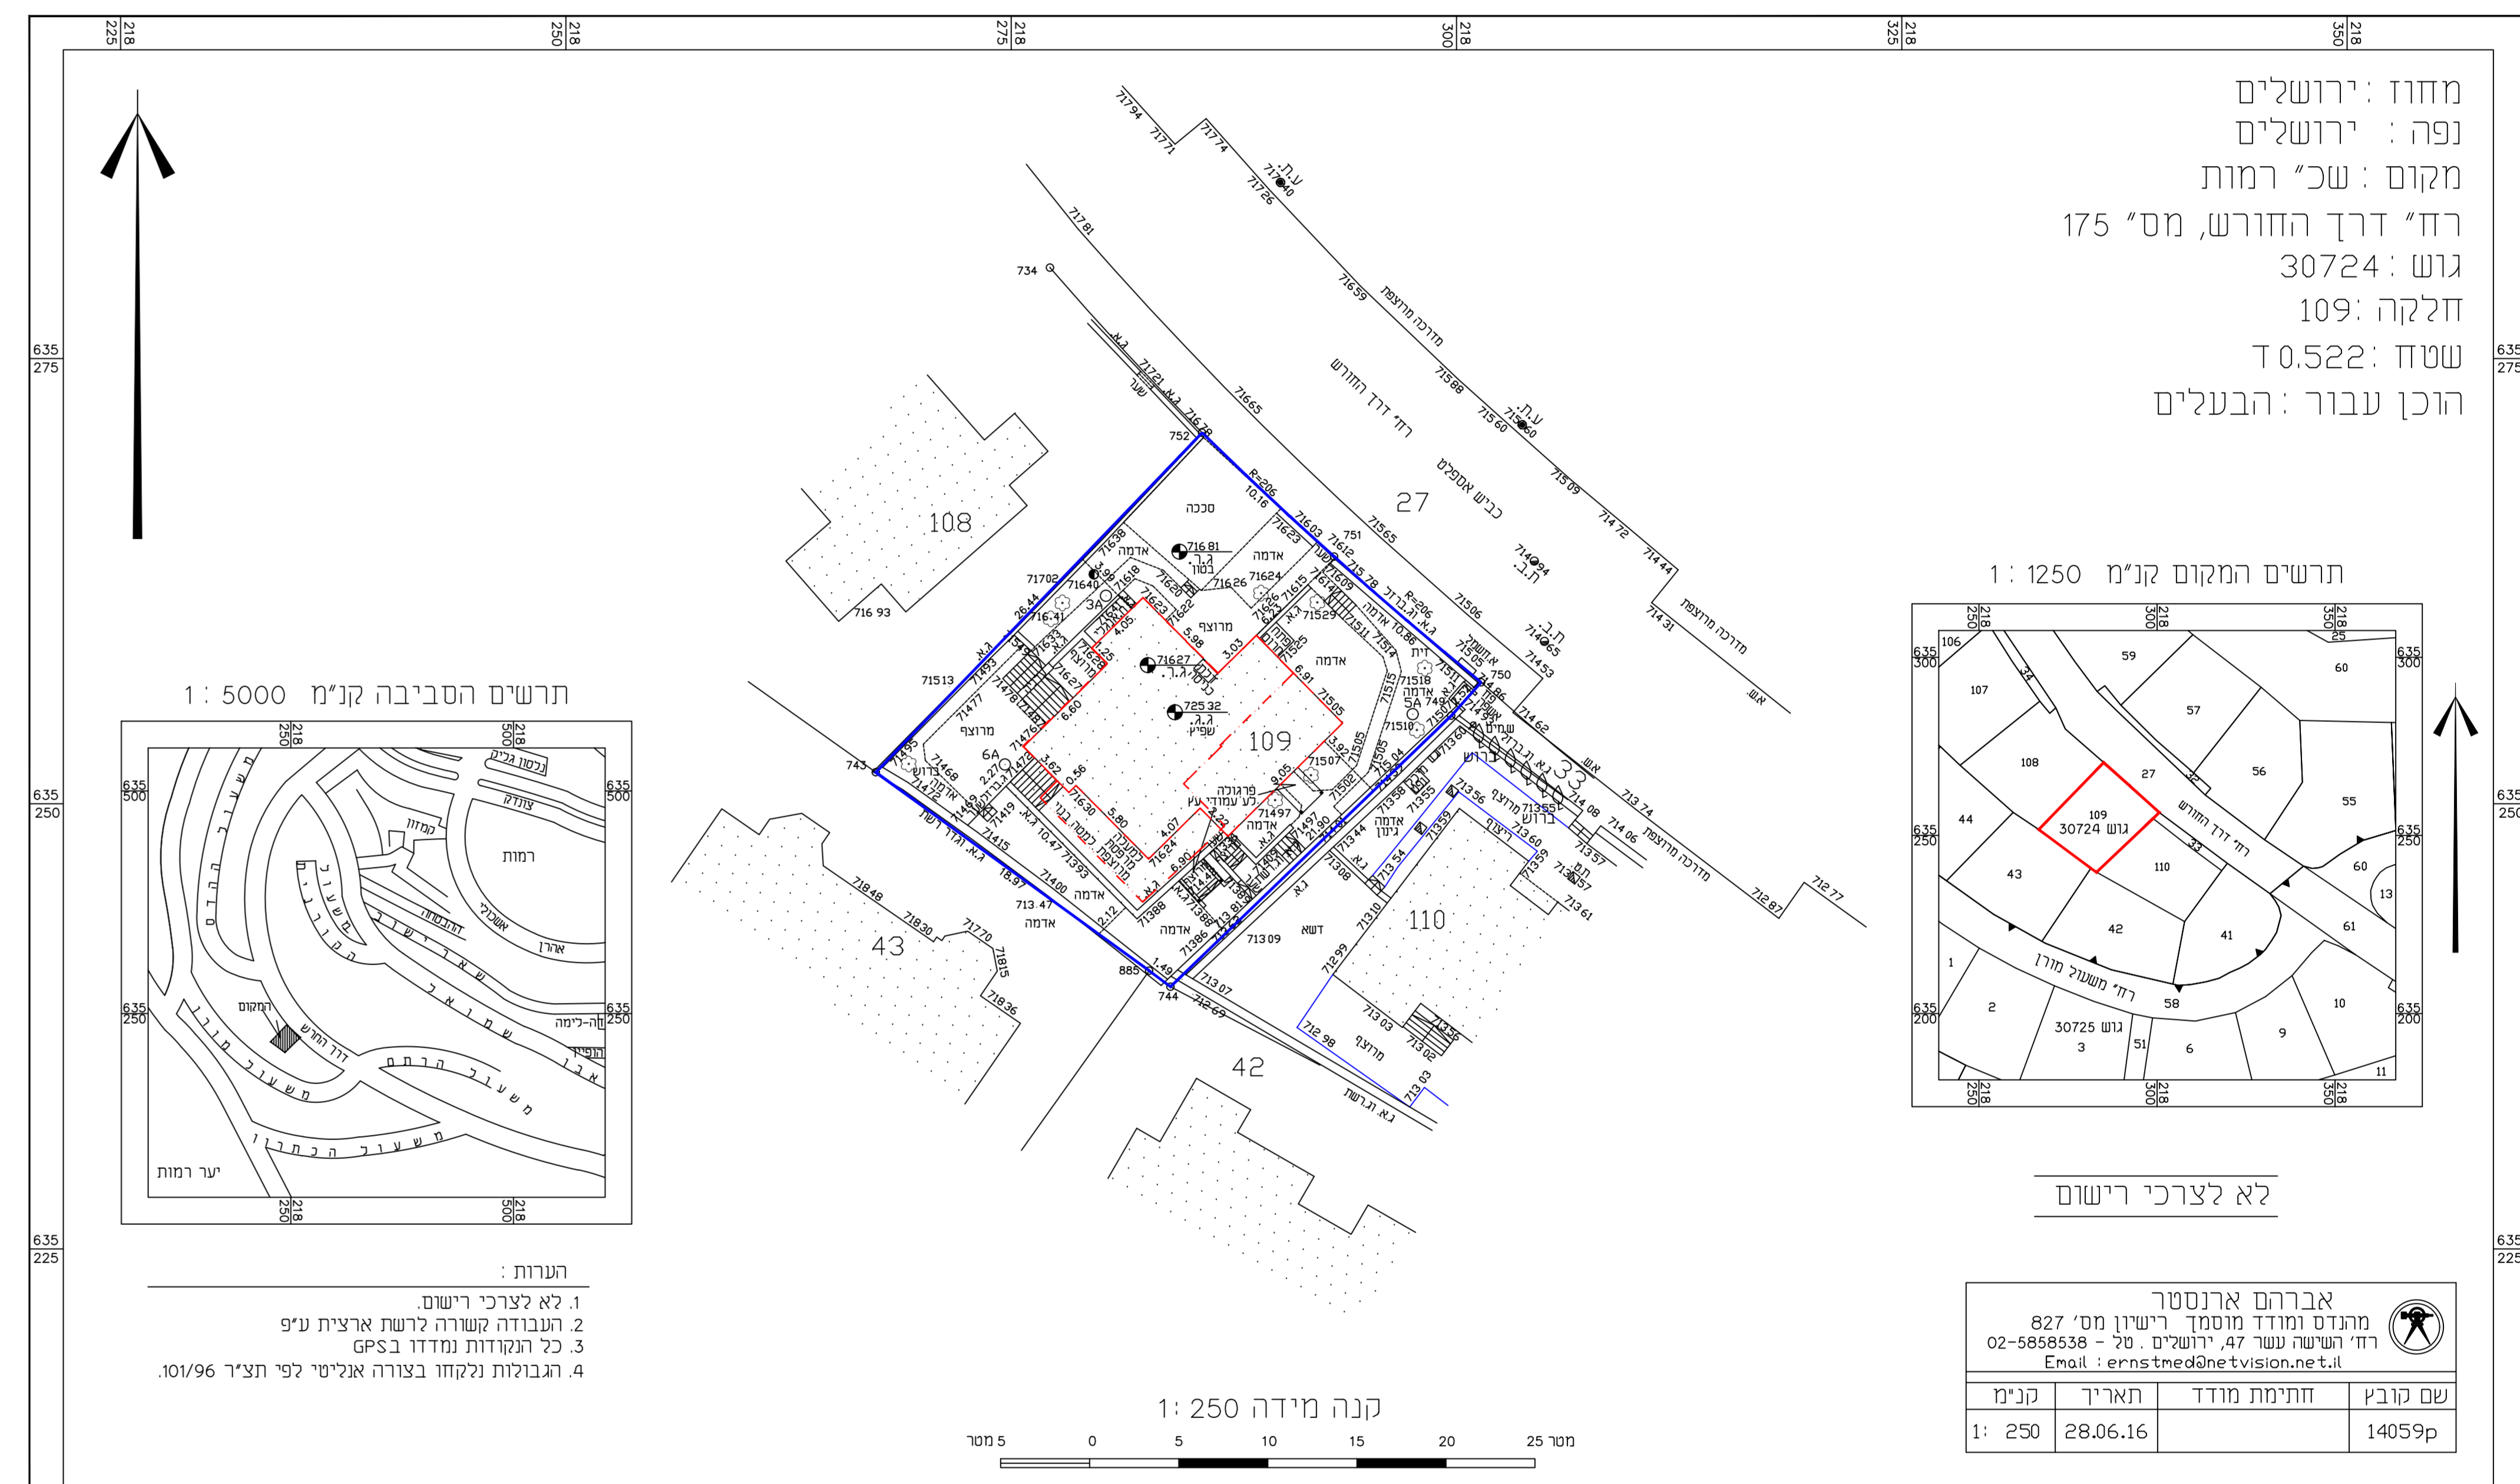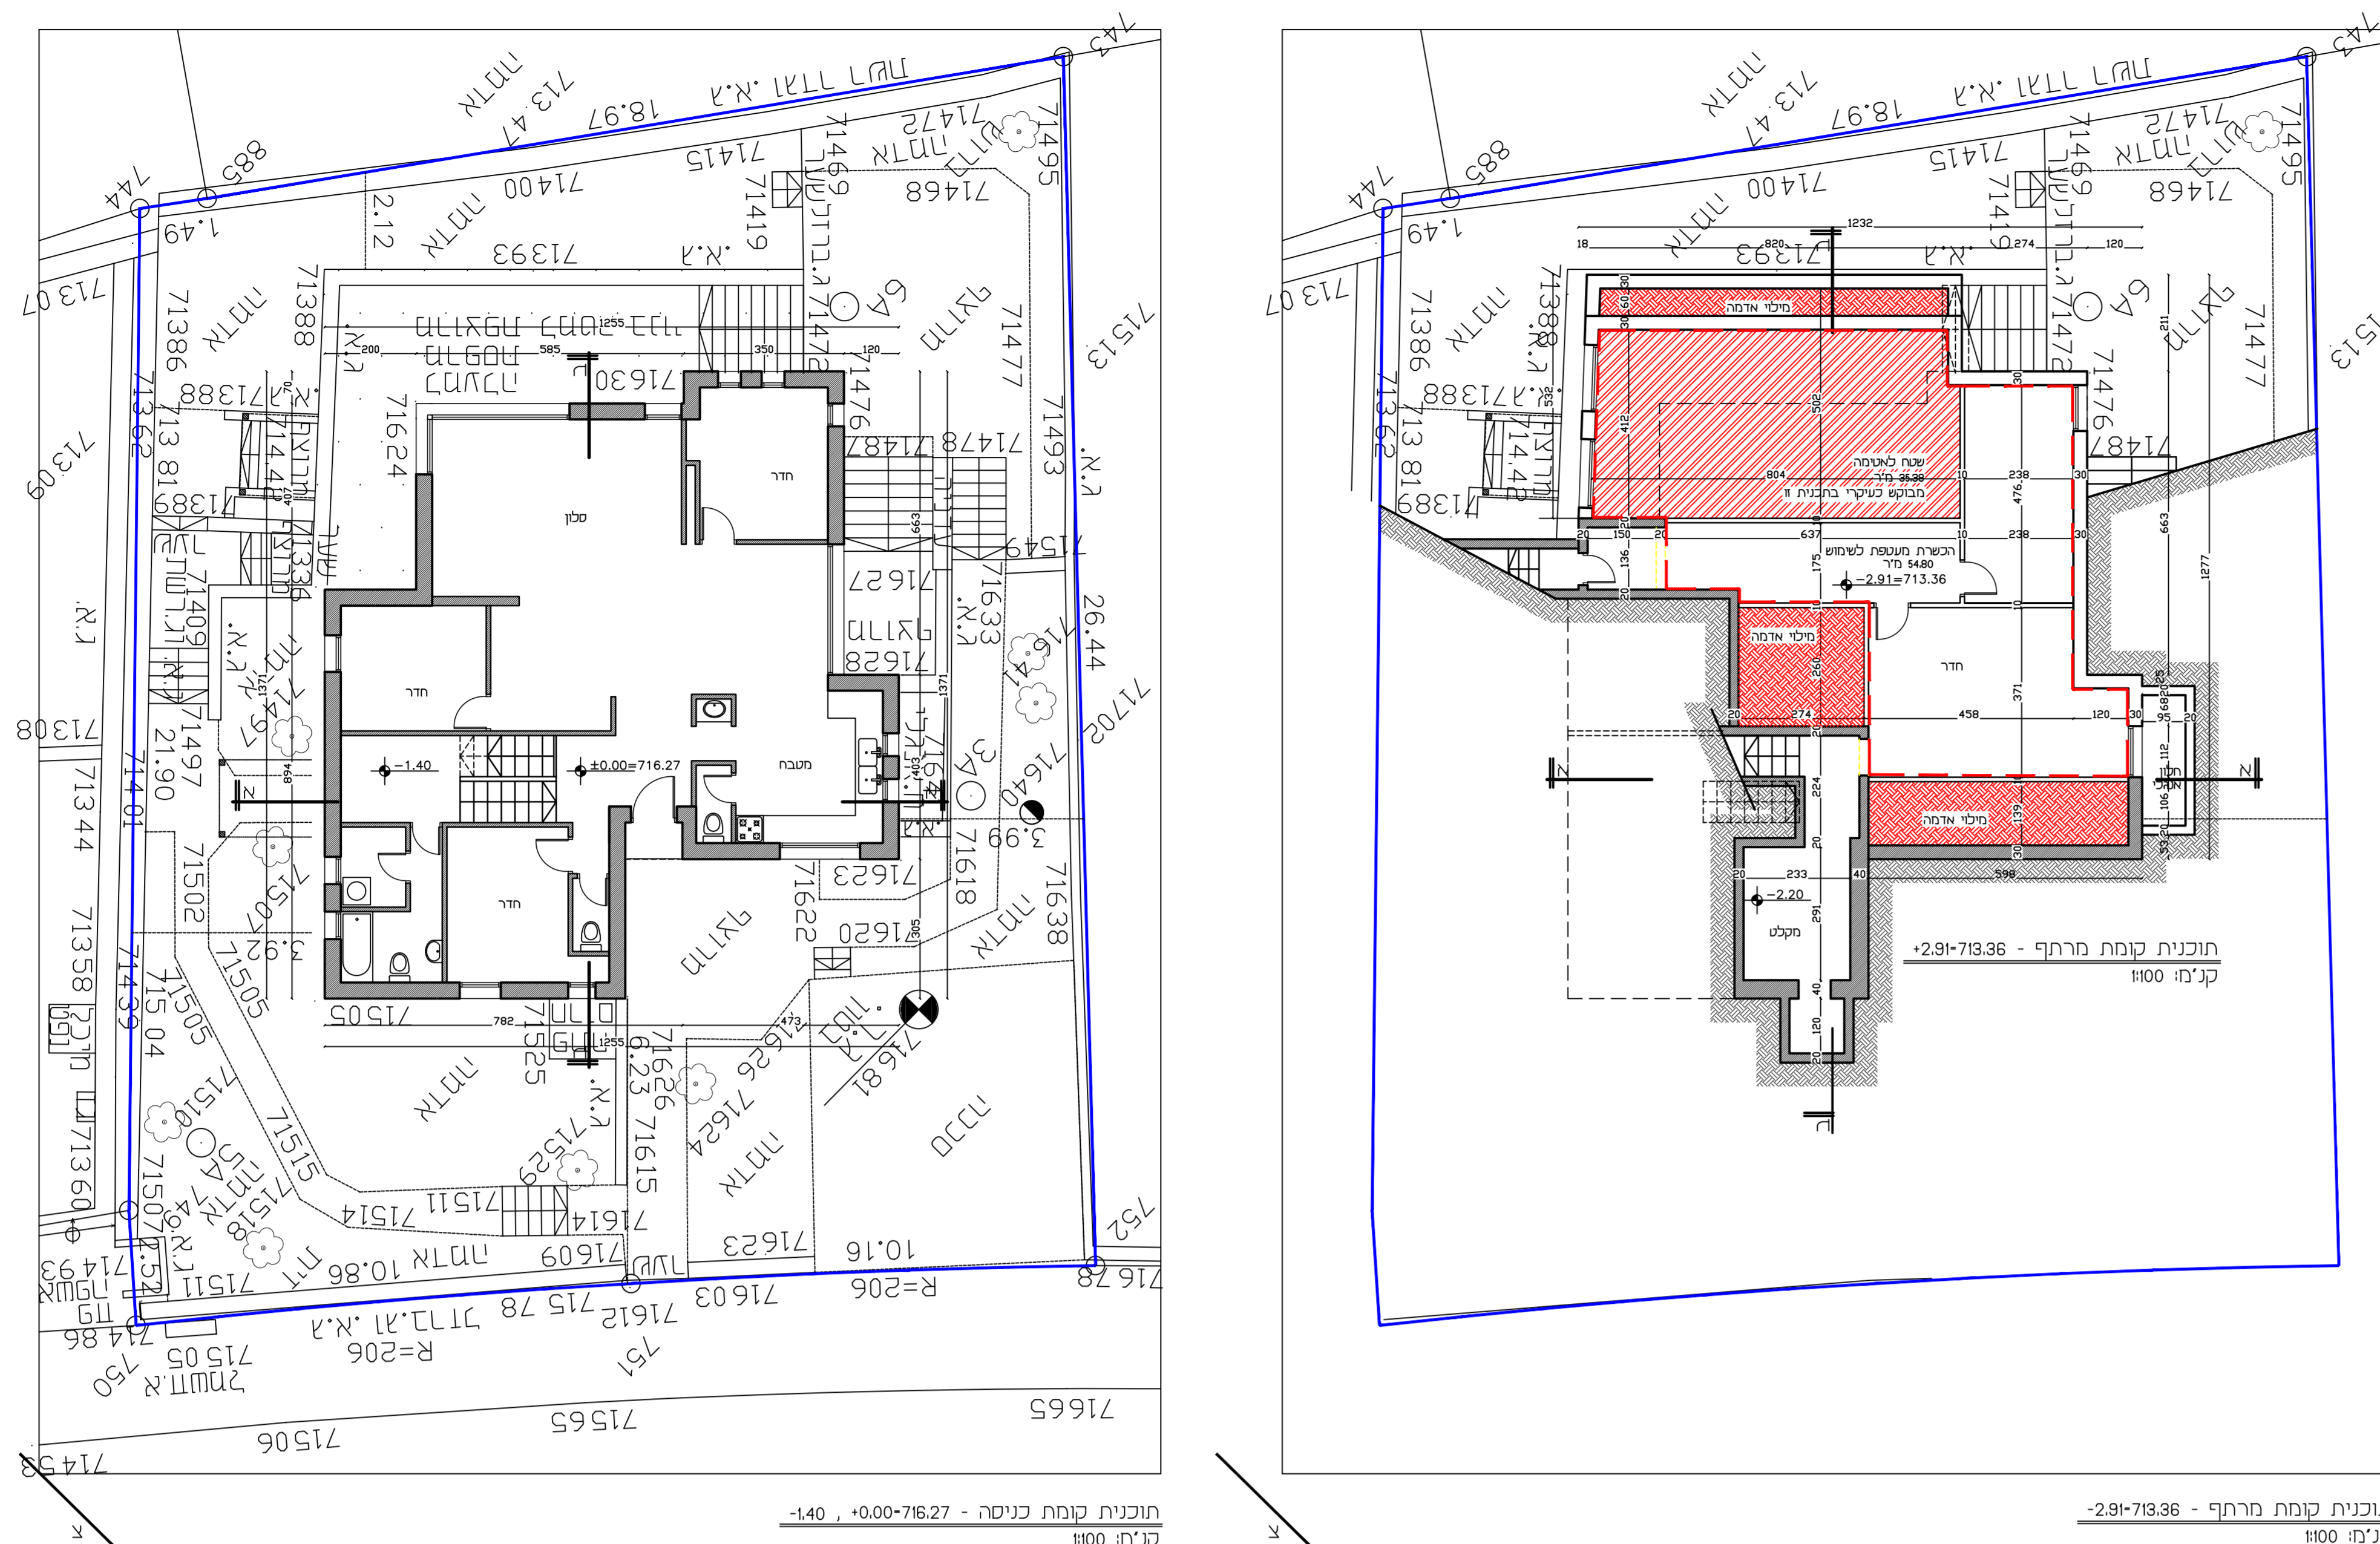

שם	תאריך	חתימת מודד	מס' תכנית
טובין	28.06.16		14059p
קנימ			250

אגודת ארנסטד
 מנהל תחום תכנון ורישון ירושלים
 רחוב הרשת ע"ש 47, ירושלים - 02-5858538
 Email: ernstmedone@vision.net.il