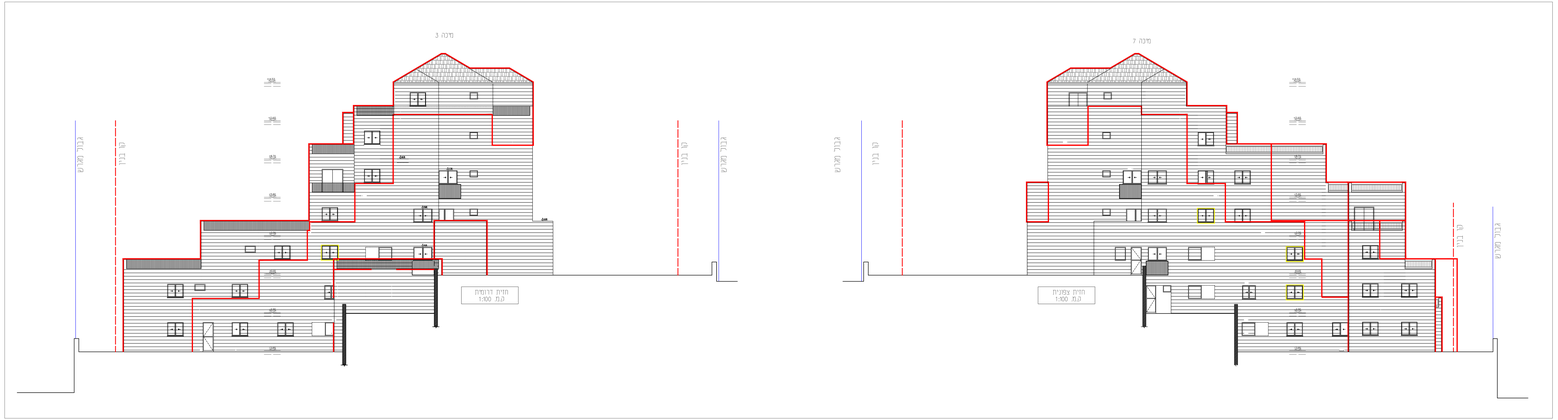

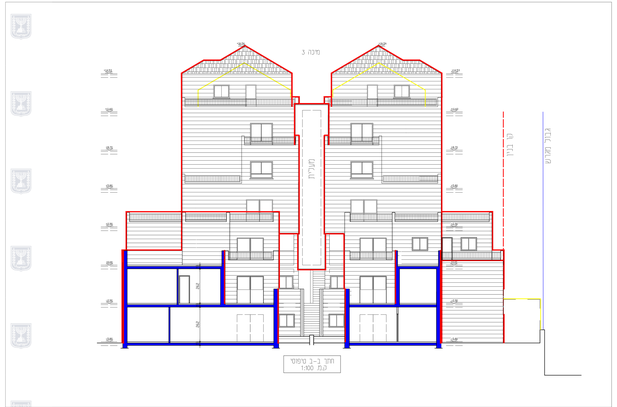

חוק התכנון והבנייה, התשכ"ה - 1965
תכנית מתאר מקומית

103-0499098 מס'

שם התכנית

הרחבת דיור- מגרש 412 ,410
שכ' א' רמת בית שמש

נספח ביניי מס' 2 גליון 4 מתוך 4

שם הנספח	קנ"מ
חזיתות	1:100

תאריך: 14.12.2017

מקרא

- גבול תכנית
- קו בנין
- חריגה
- בניה קיימת
- בניה מוצעת
- מצב מוצע

עמוד המקור:

עורך התכנית	שם: נאורני שפיסלנים	חתימה:
	תאריך:	