


מספר עץ	מין העץ	כמות עצים	גובה העץ (מ')	קוטר גזע (ס"מ)		המלצה למתכנן	יישוד בתוכנית	הערות
				קוטר	מנות גזעים			
C	ברוש מצוי	2	12	1	35	גובה (12)	שימור	על שטח המיועד למבנים ומוסדות ציבור
	ברוש מצוי	5	16	1	43	גובה (14)	שימור	עצים נאים, על שטח המיועד למבנים ומוסדות ציבור
	ברוש מצוי	6	15	1	33	גובה (13)	שימור	על שטח המיועד למבנים ומוסדות ציבור
D	ברוש מצוי	11	14	1	23	גובה (12)	שימור	על שטח המיועד למבנים ומוסדות ציבור
	ברוש מצוי	3	10	1	40	גובה (14)	שימור	על שטח המיועד למבנים ומוסדות ציבור
	ברוש מצוי	1	11	1	44	גובה (14)	שימור	עץ נאה, על שטח המיועד למבנים ומוסדות ציבור
	ברוש מצוי	2	10	1	30	גובה (13)	שימור	על שטח המיועד למבנים ומוסדות ציבור
E	זית אירופאי				5X3			לא בקריטריונים, 10 פרטים, 2 שורות זיתים ברחק 7 מ' אחת מהשניה, בתחום שצ"פ מתוכנן, לשימור
E1	זית אירופאי				5X3			לא בקריטריונים, 2 פרטים, בתחום שטח המיועד למבנים ומוסדות ציבור, לסיירת
F	זית אירופאי	9	9	3.5	14/13/10	גובה (13)	העמקה	שתי שורות זיתים ברחק 7 מ' אחת מהשניה, דרום, בשטח המיועד למבנים ומוסדות ציבור
G	זית אירופאי	4	4.5	3	14/13/10	גובה (13)	שימור	מחוץ לגבולות התכנית

סה"כ עצים בגורים: 77 מיתוסם לשימור: 57 להעמקה: 9 לסיירת: 11

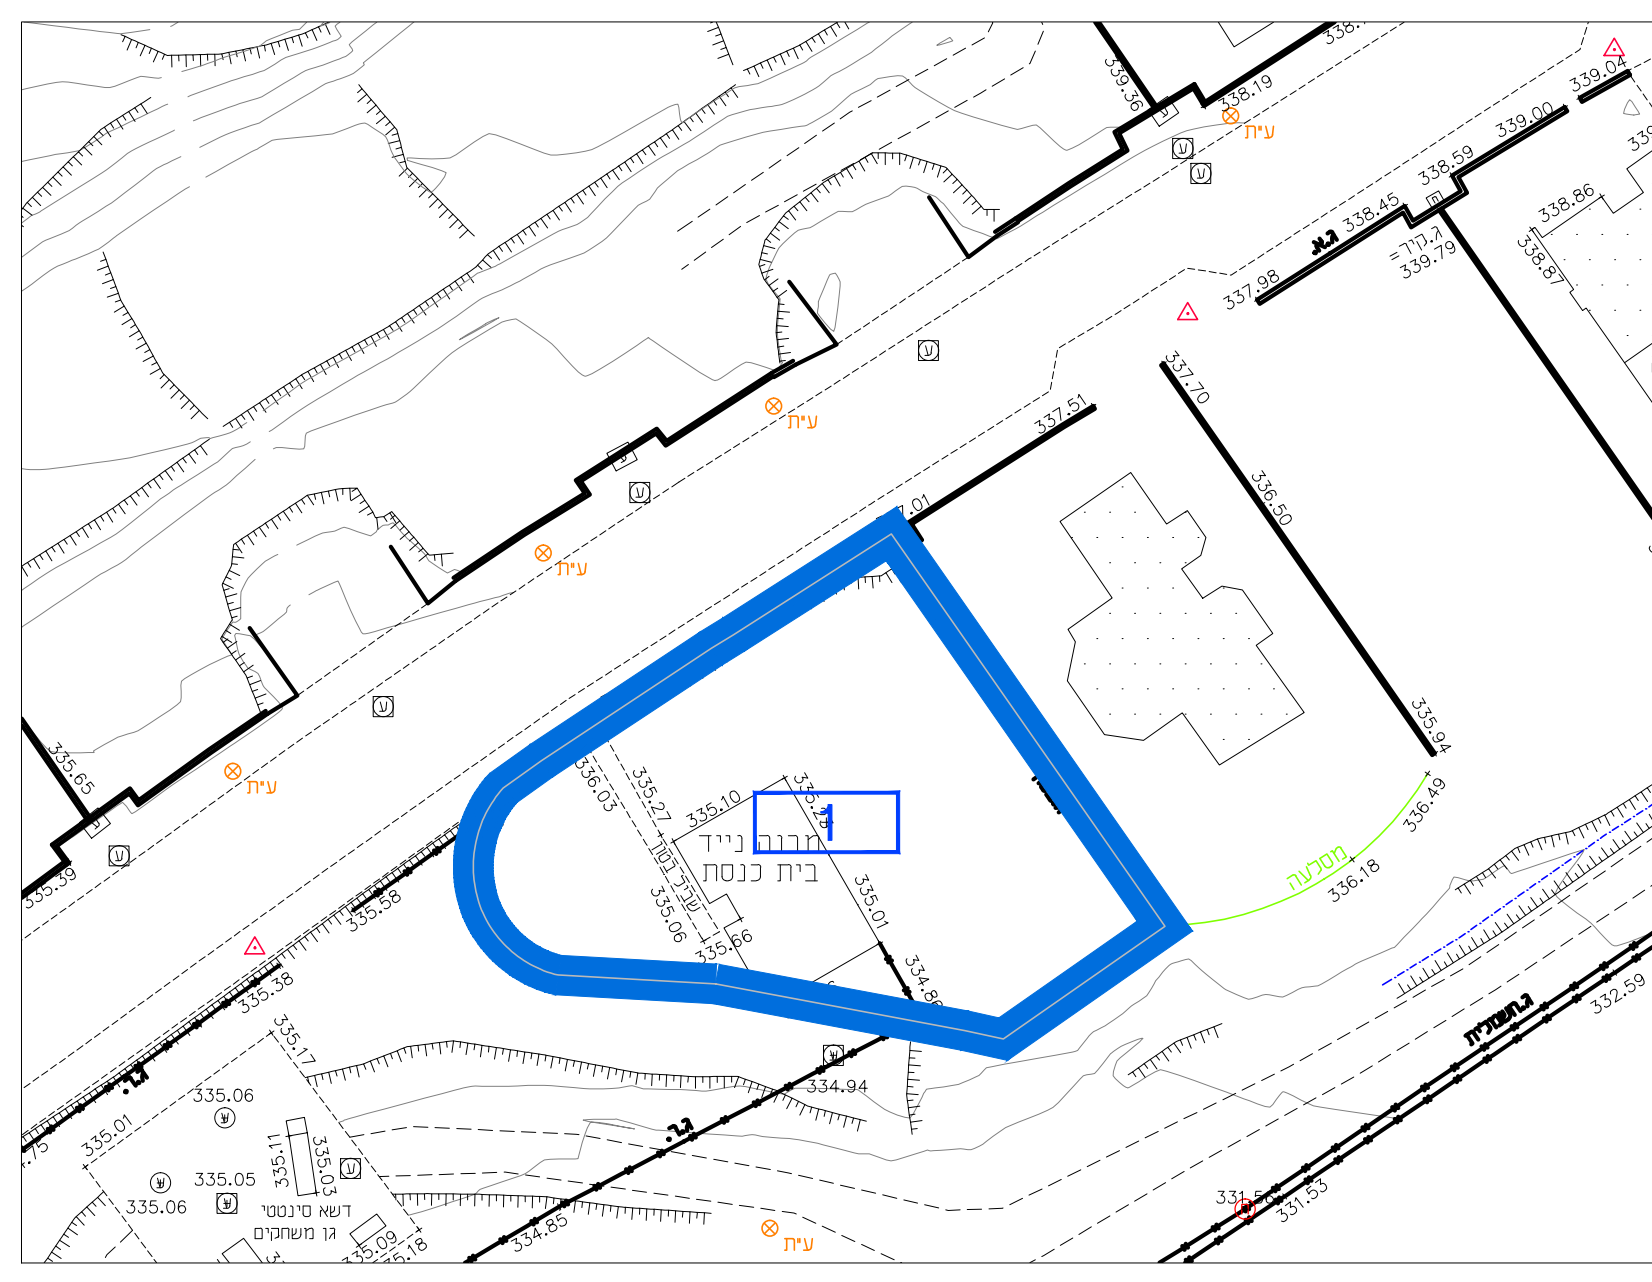

מין העץ	טבלת מיתוסם לפי המלצת עריכת המתכנן			טבלת מיתוסם לפי יישוד העצים בתוכנית		
	עריכת גובה מאד	עריכת ביטוי	עריכת גובה	שימור	העמקה	סיירת
אורן הגלעון	1			1		
אורן קטרי	1	1		2		
אזדרכת מצויה	1			1		
ברוש מצוי			22	22		
ברוש מצוי	2		15	17		
דקל קטרי			3	3		
זית אירופאי			14	14	9	5
טטרקליניס מפריק			4	6	7	10
מכנה נאה			4	4	2	4
סיגלון עליון מינוח			1	1	1	1
פיקוס מעוקם						0
קליסטמון אדום			1	1	1	1
שקד מצוי			1	1		1
סה"כ לפי עריכת יישוד	2	8	67	77	11	57

מספר עץ	מין העץ	כמות עצים	גובה העץ (מ')	קוטר גזע (ס"מ)		המלצה למתכנן	יישוד בתוכנית	הערות
				קוטר	מנות גזעים			
1	ברוש מצוי	1	12	1	53	גובה מאד (15)	שימור	עץ נאה מאד, בשולי התכנית
2	אורן הגלעון	1	9	1	50	גובה (14)	שימור	עץ משמעותי נאה, בשולי התכנית
3	שקד מצוי	1	4	4	17/12/0	גובה (11)	שימור	בשטח המיועד למבנים ומוסדות ציבור
4	דקל קטרי	1	7	1	60	גובה (13)	שימור	בשטח המיועד למבנים ומוסדות ציבור
5,6	דקל קטרי	2	9	1	70	גובה (14)	שימור	עצים נאים, בשטח המיועד למבנים ומוסדות ציבור
7	מכנה נאה	1	10	1	50	גובה (13)	שימור	עץ נאה, מע' שרשים שטוחים מזההה, דרום, בשטח המיועד למבנים ומוסדות ציבור, לסיירת
8	ברוש מצוי	1	12	4	46/46/32	גובה מאד (15)	שימור	עץ נאה מאד, בשולי התכנית
9	מכנה נאה	1	12	1	50	גובה (13)	שימור	דרוש גידום, על שטח המיועד למבנים ומוסדות ציבור
10	מכנה נאה	1	12	1	32	גובה (12)	כריחה	בשטח המיועד למבנים ומוסדות ציבור
11	פלפולן זמירי אלה				-10			לא בקריטריונים, בשטח המיועד למבנים ומוסדות ציבור, לסיירת
12	אורן קטרי	1	13	1	36	גובה (13)	שימור	עץ נאה, בשולי התכנית
13	טטרקליניס מפריק	1	13	3	27/26/17	גובה (13)	שימור	עץ נאה, בשולי התכנית
14	אורן קטרי	1	9	1	35	ביטוי (8)	שימור	מדובלל וכולו ליני, מחוץ לגבולות התכנית
15	פיקוס מעוקם	1	3.5	3	14/11/11	גובה (12)	שימור	מחוץ לגבולות התכנית
16	פיקוס מעוקם	1	6	3	27/17/13	גובה (13)	שימור	מחוץ לגבולות התכנית
17	דקל קטרי		-2					לא בקריטריונים, בשטח המיועד למבנים ומוסדות ציבור, לסיירת
18	אשור א"י				-10			לא בקריטריונים, שחני, מחוץ לגבולות התכנית, לשימור
19	אזדרכת מצויה	1	8	3	28/12/10	גובה (10)	שימור	מחוץ לגבולות התכנית
20	אשל הפרקים				-10			לא בקריטריונים, מחוץ לגבולות התכנית, לשימור
21	פיקוס התאנה				-10			לא בקריטריונים, מחוץ לגבולות התכנית, לשימור
22	סיגלון עליון מינוח	1	4	2	10/5	ביטוי (9)	כריחה	מראה מנוון, חזרות, בשטח המיועד למבנים ומוסדות ציבור
23	מכנה נאה	1	8	1	37	גובה (13)	כריחה	עץ נאה, דרום גידום, בשטח המיועד למבנים ומוסדות ציבור
24	קליסטמון אדום	1	3	1	13	גובה (11)	כריחה	מראה כסותי, בשטח המיועד למבנים ומוסדות ציבור
25	אשור א"י				-10			לא בקריטריונים, שחני, בשטח המיועד למבנים ומוסדות ציבור, לסיירת
26	אשור א"י				-10			לא בקריטריונים, שחני, בשטח המיועד למבנים ומוסדות ציבור, לסיירת
27	פיקוס התאנה				-10			לא בקריטריונים, דרום, בשטח המיועד למבנים ומוסדות ציבור, לסיירת
28	זית אירופאי				5X4			לא בקריטריונים, בשטח המיועד למבנים ומוסדות ציבור, לסיירת
29	זית אירופאי	1	3.5	3	14/13/10	גובה (13)	שימור	בתחום שצ"פ מתוכנן
A	ברוש מצוי	9	7	1	37	גובה (14)	שימור	עצים נאים, בשולי התכנית
B	טטרקליניס מפריק	6	5	2	14/11	ביטוי (8)	כריחה	בשטח המיועד למבנים ומוסדות ציבור
	טטרקליניס מפריק	1	5	1	22	גובה (10)	כריחה	בשטח המיועד למבנים ומוסדות ציבור

חוק התכנון והבנייה, התשכ"ה - 1965
תוכנית מפורטת

151-0445427

חילופי שטחים
נווה מיכאל

שם הנספח: נספח עצים בגורים גליון 1 מתוך 1

מחזור	ירושלים
מרחב תכנון מקומי	מטה יהודה
רשות מקומית	---
ישוב	נווה מיכאל
תאריך	14/09/2016
שם התרשים	קני"מ
סקר עצים	---
חתך טיפוסי	---

שמות וזיהומות:

עורך הנספח	שם: אגרי שבתאי גונן	תאריך: עצים וסביבה
גורם מאשר	שם: תאריך: חתימה:	תאריך: ---

אגרונום מומחה לעצים וסביבה (M.Sc.)

ניד: 055-6654310 | פקס: 09-7495374 | ת.ד. 926 כוכב איר 44854
מייל: gonen.main@gmail.com | אתר: www.frees.co.il

מקרא עצים:

מקרא:	סימן בתוכנית
עצים לשימור	
עצים להעמקה	
עצים לכריחה	
עץ שאינו בקריטריון	
קבוצת עצים לשימור	
קבוצת עצים לכריחה	
קבוצת עצים להעמקה	
קבוצת עצים שאינם בקריטריונים	
גבול תוכנית (קו כחול)	