

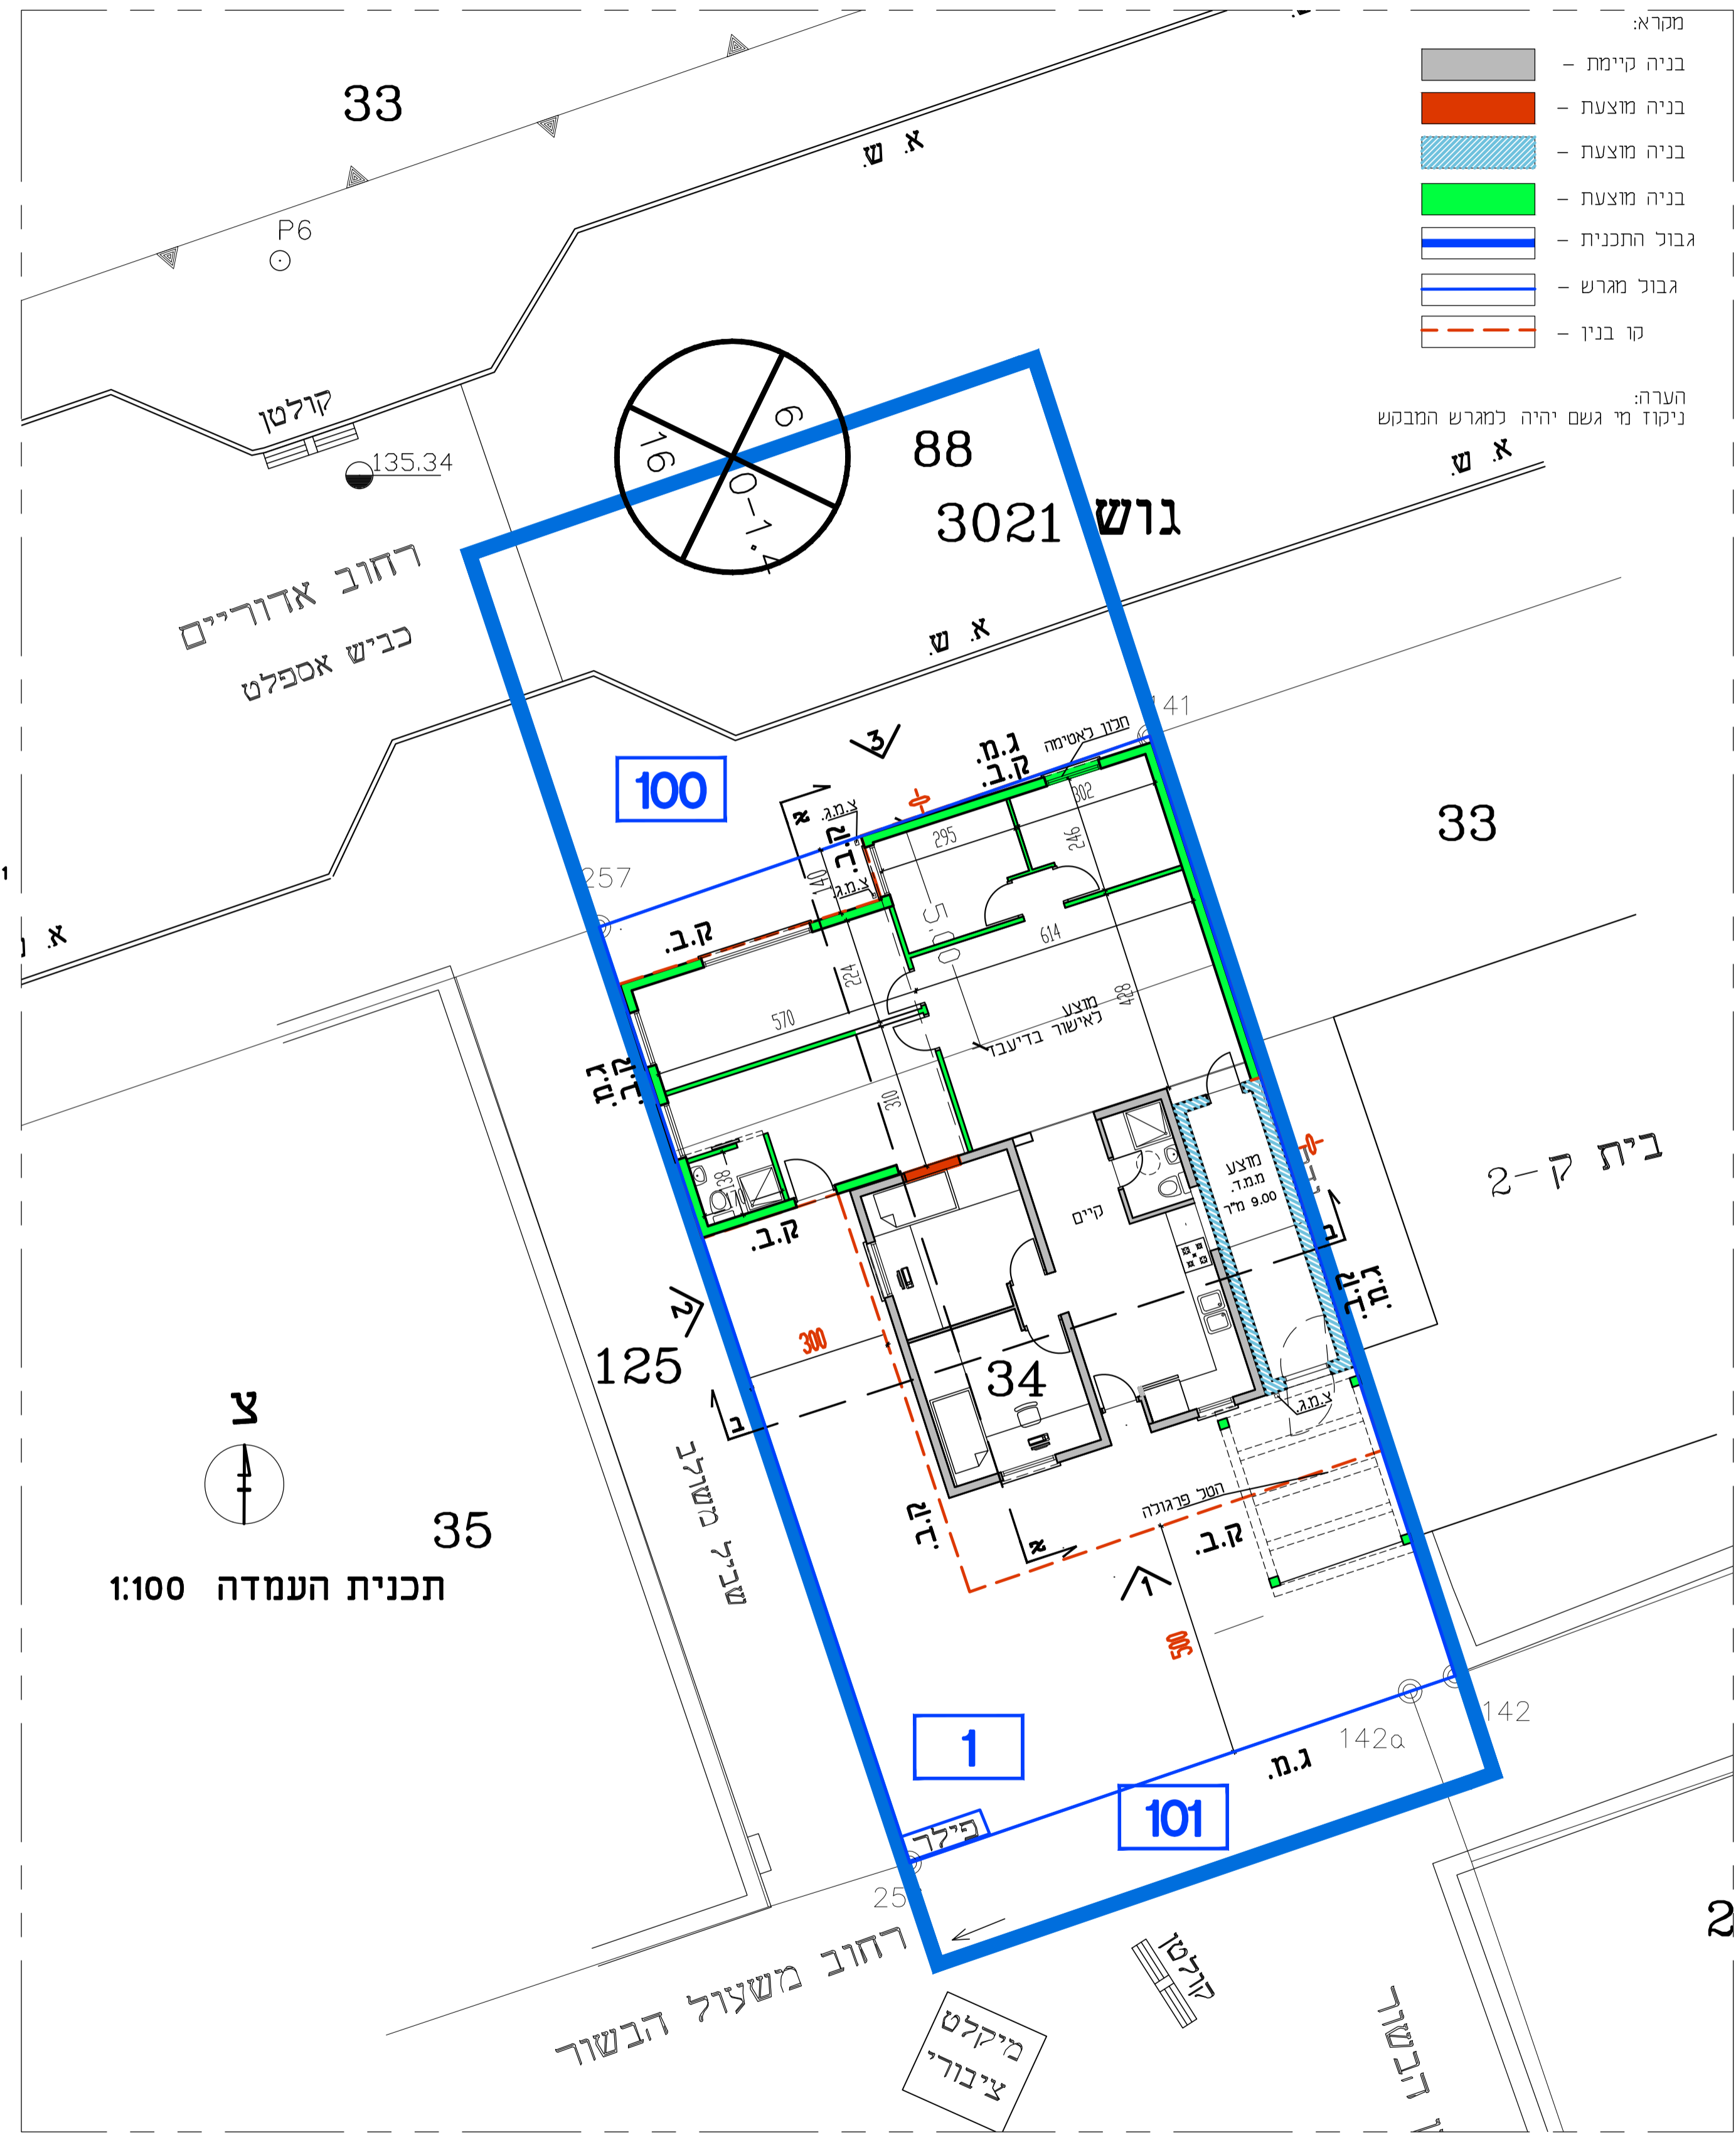


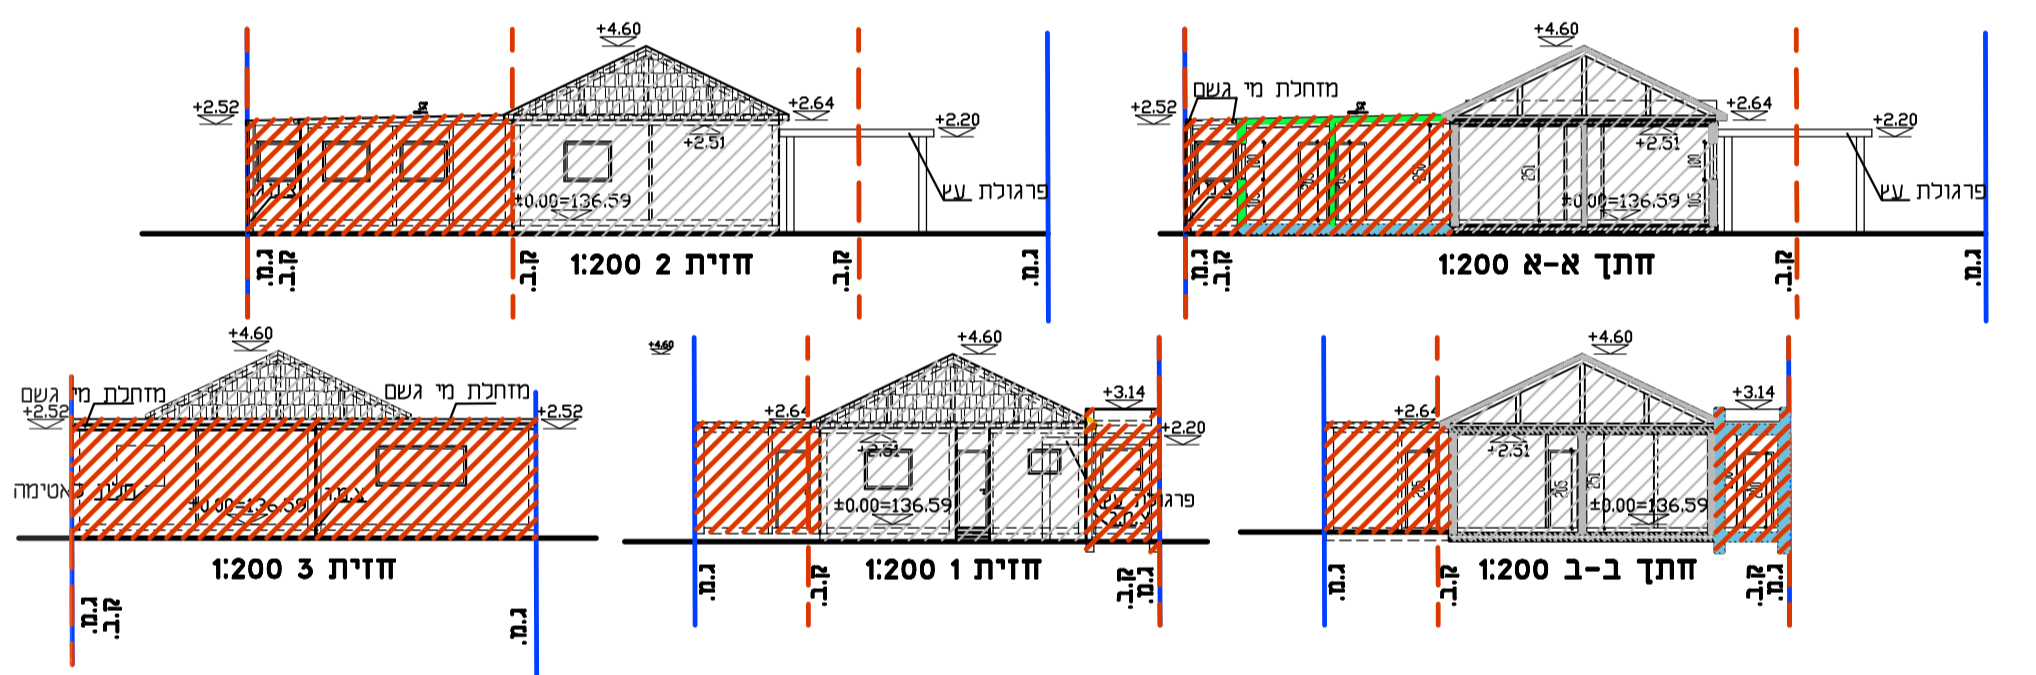

מקרא:
 - בניה קיימת
 - בניה מוצעת

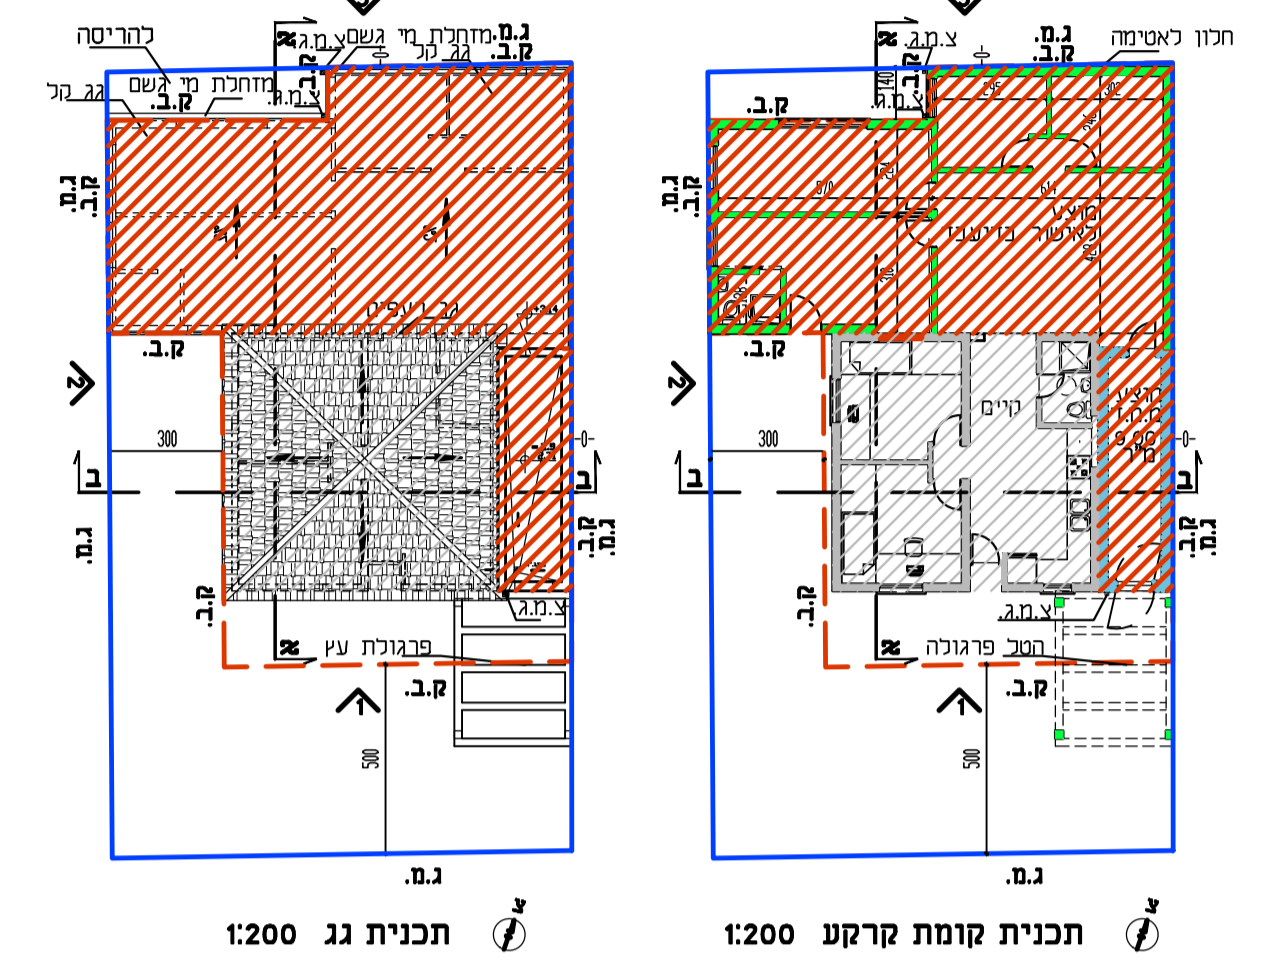

מקרא:
 - בניה קיימת
 - בניה מוצעת
 - גבול התכנית
 - גבול מגרש
 - קו בנין

הערה:
 ניקוז מי גשם יהיה כמגרש המבקש

נספח בינוי (מנחה בלבד)	
נספח לתכנית מס' 606-0452318	
שינוי קו בנין בבית 14 ברחוב עין הבשור בשכונת "שער דרום" בקרית גת	
גליון 1 מתוך 1	
תחולה	מנחה
תיאור הנספח	תאריך עריכת הנספח
קנ"מ	06/06/2018
תרשימים נוספים	1:200, 1:100
שמות וזחתימות:	
עורך הנספח	שם: בנימין כהן
	תאריך: