



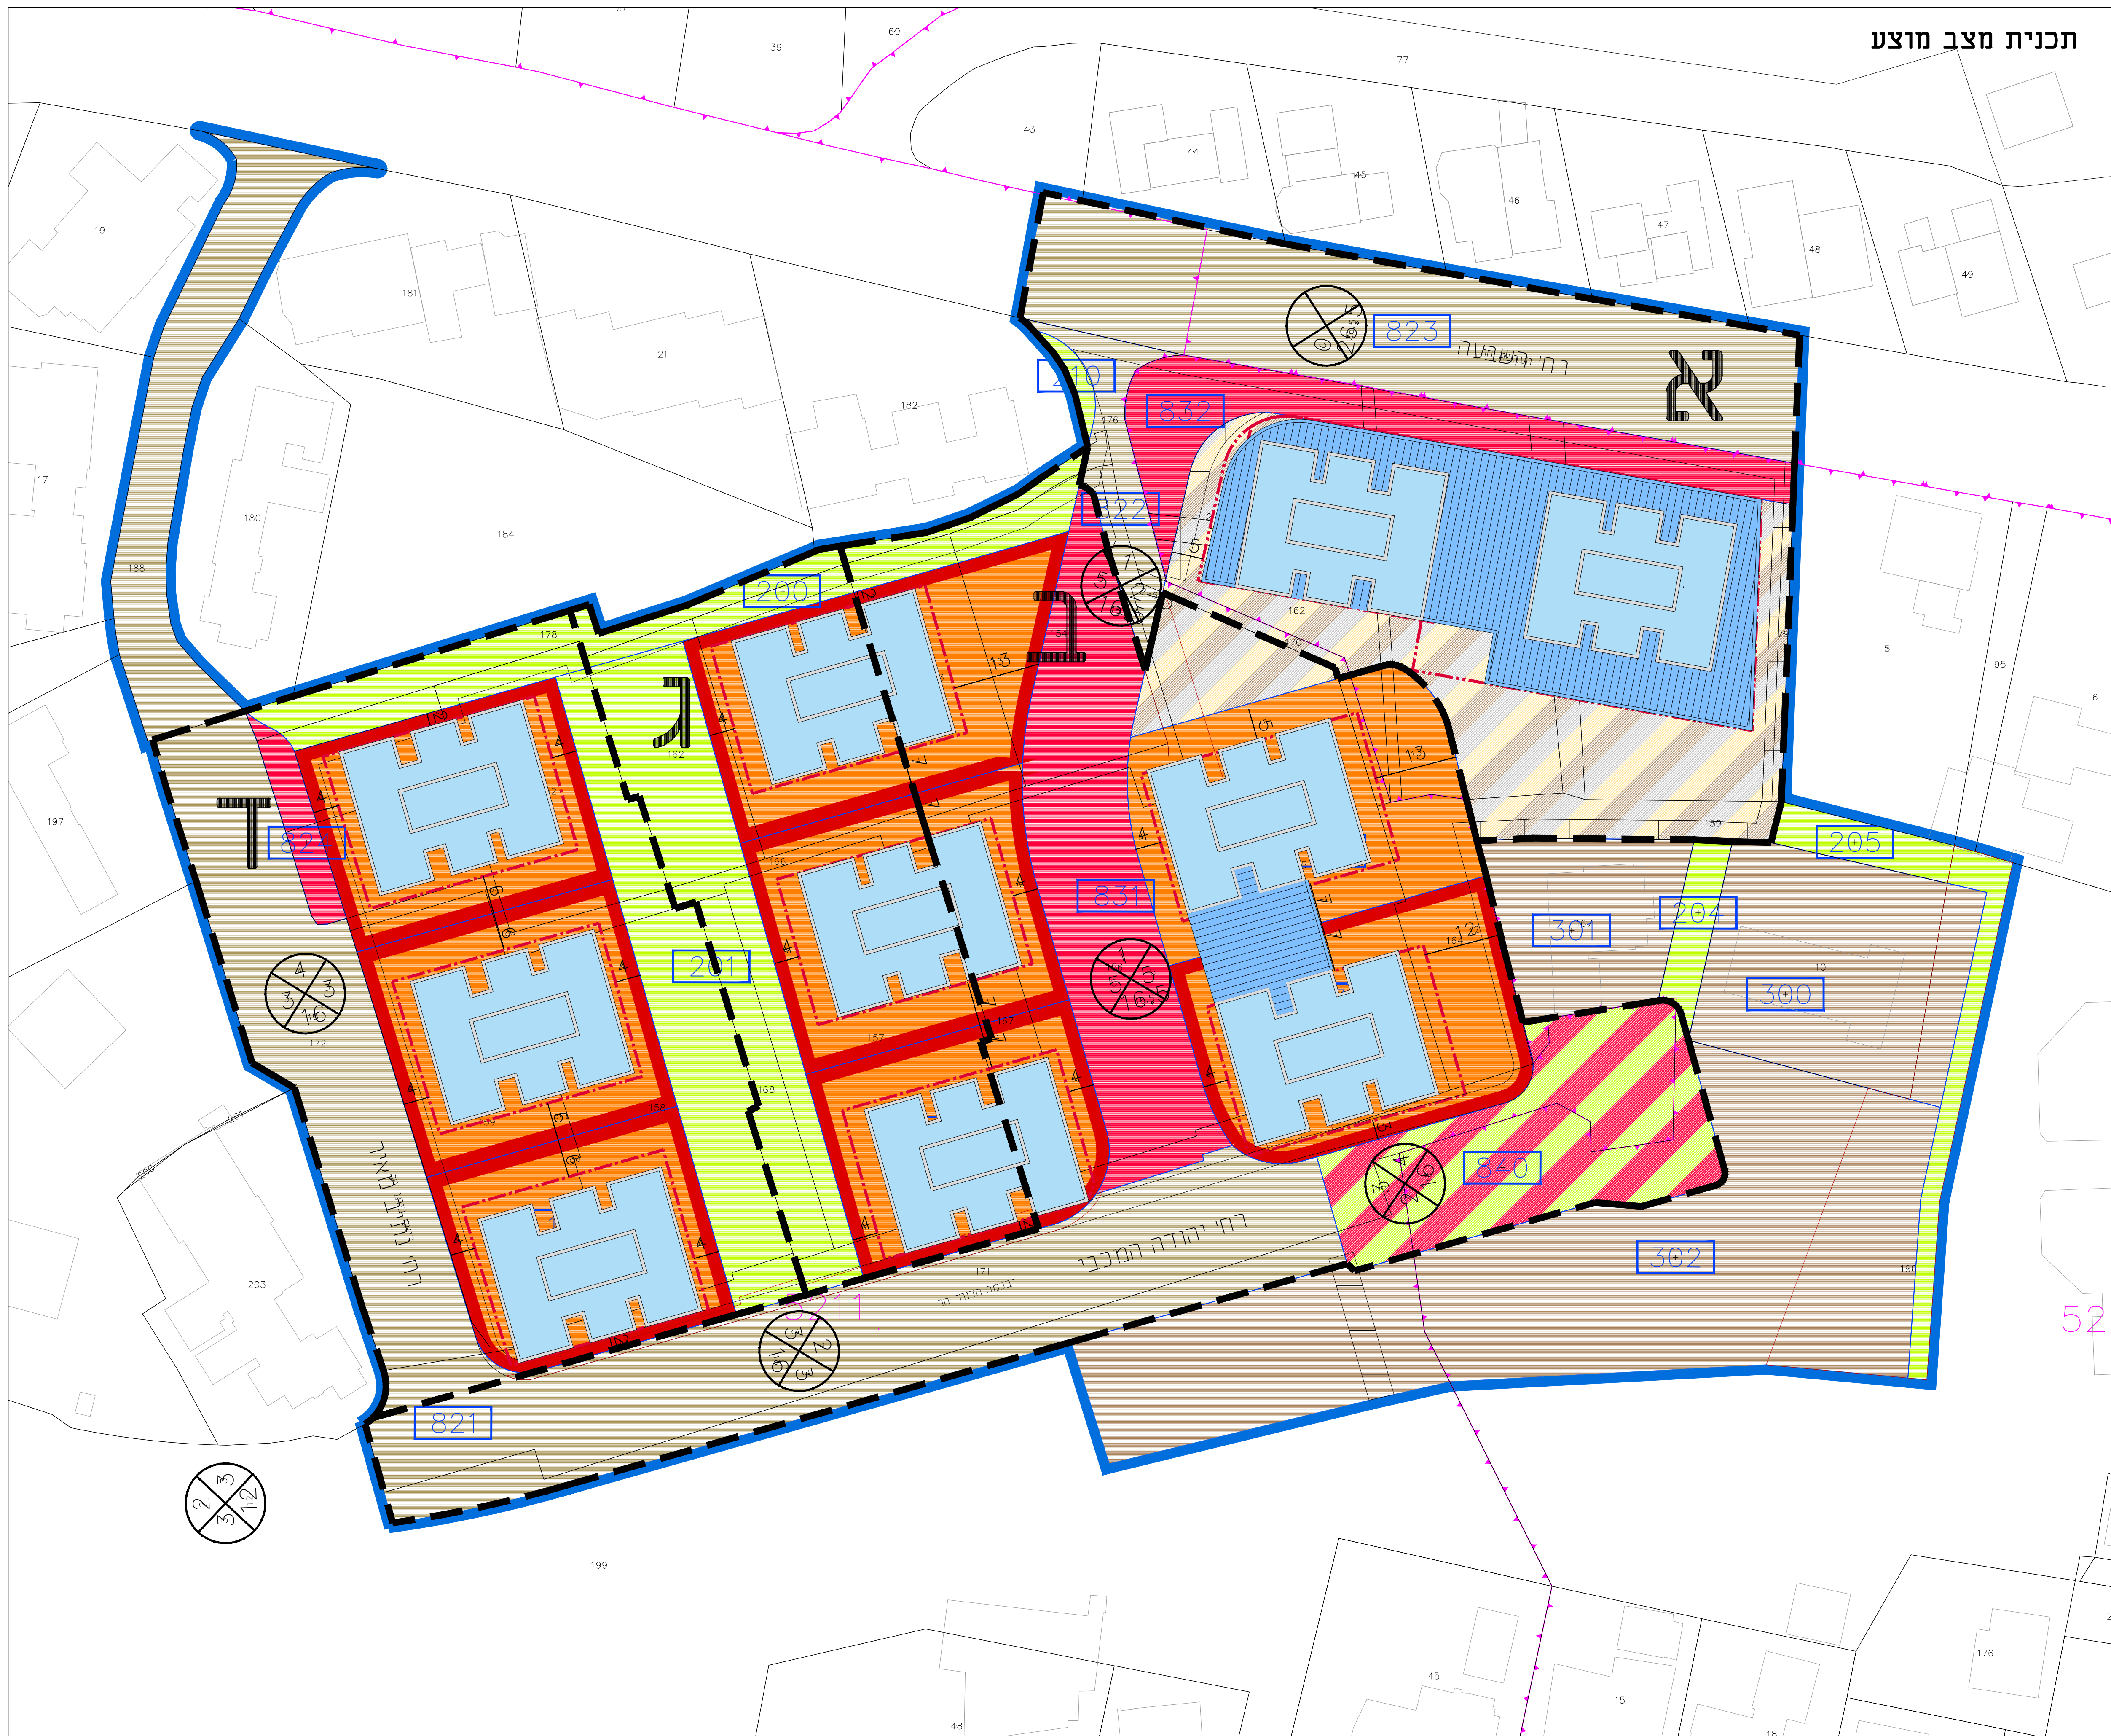

תכנית מצב מוצע

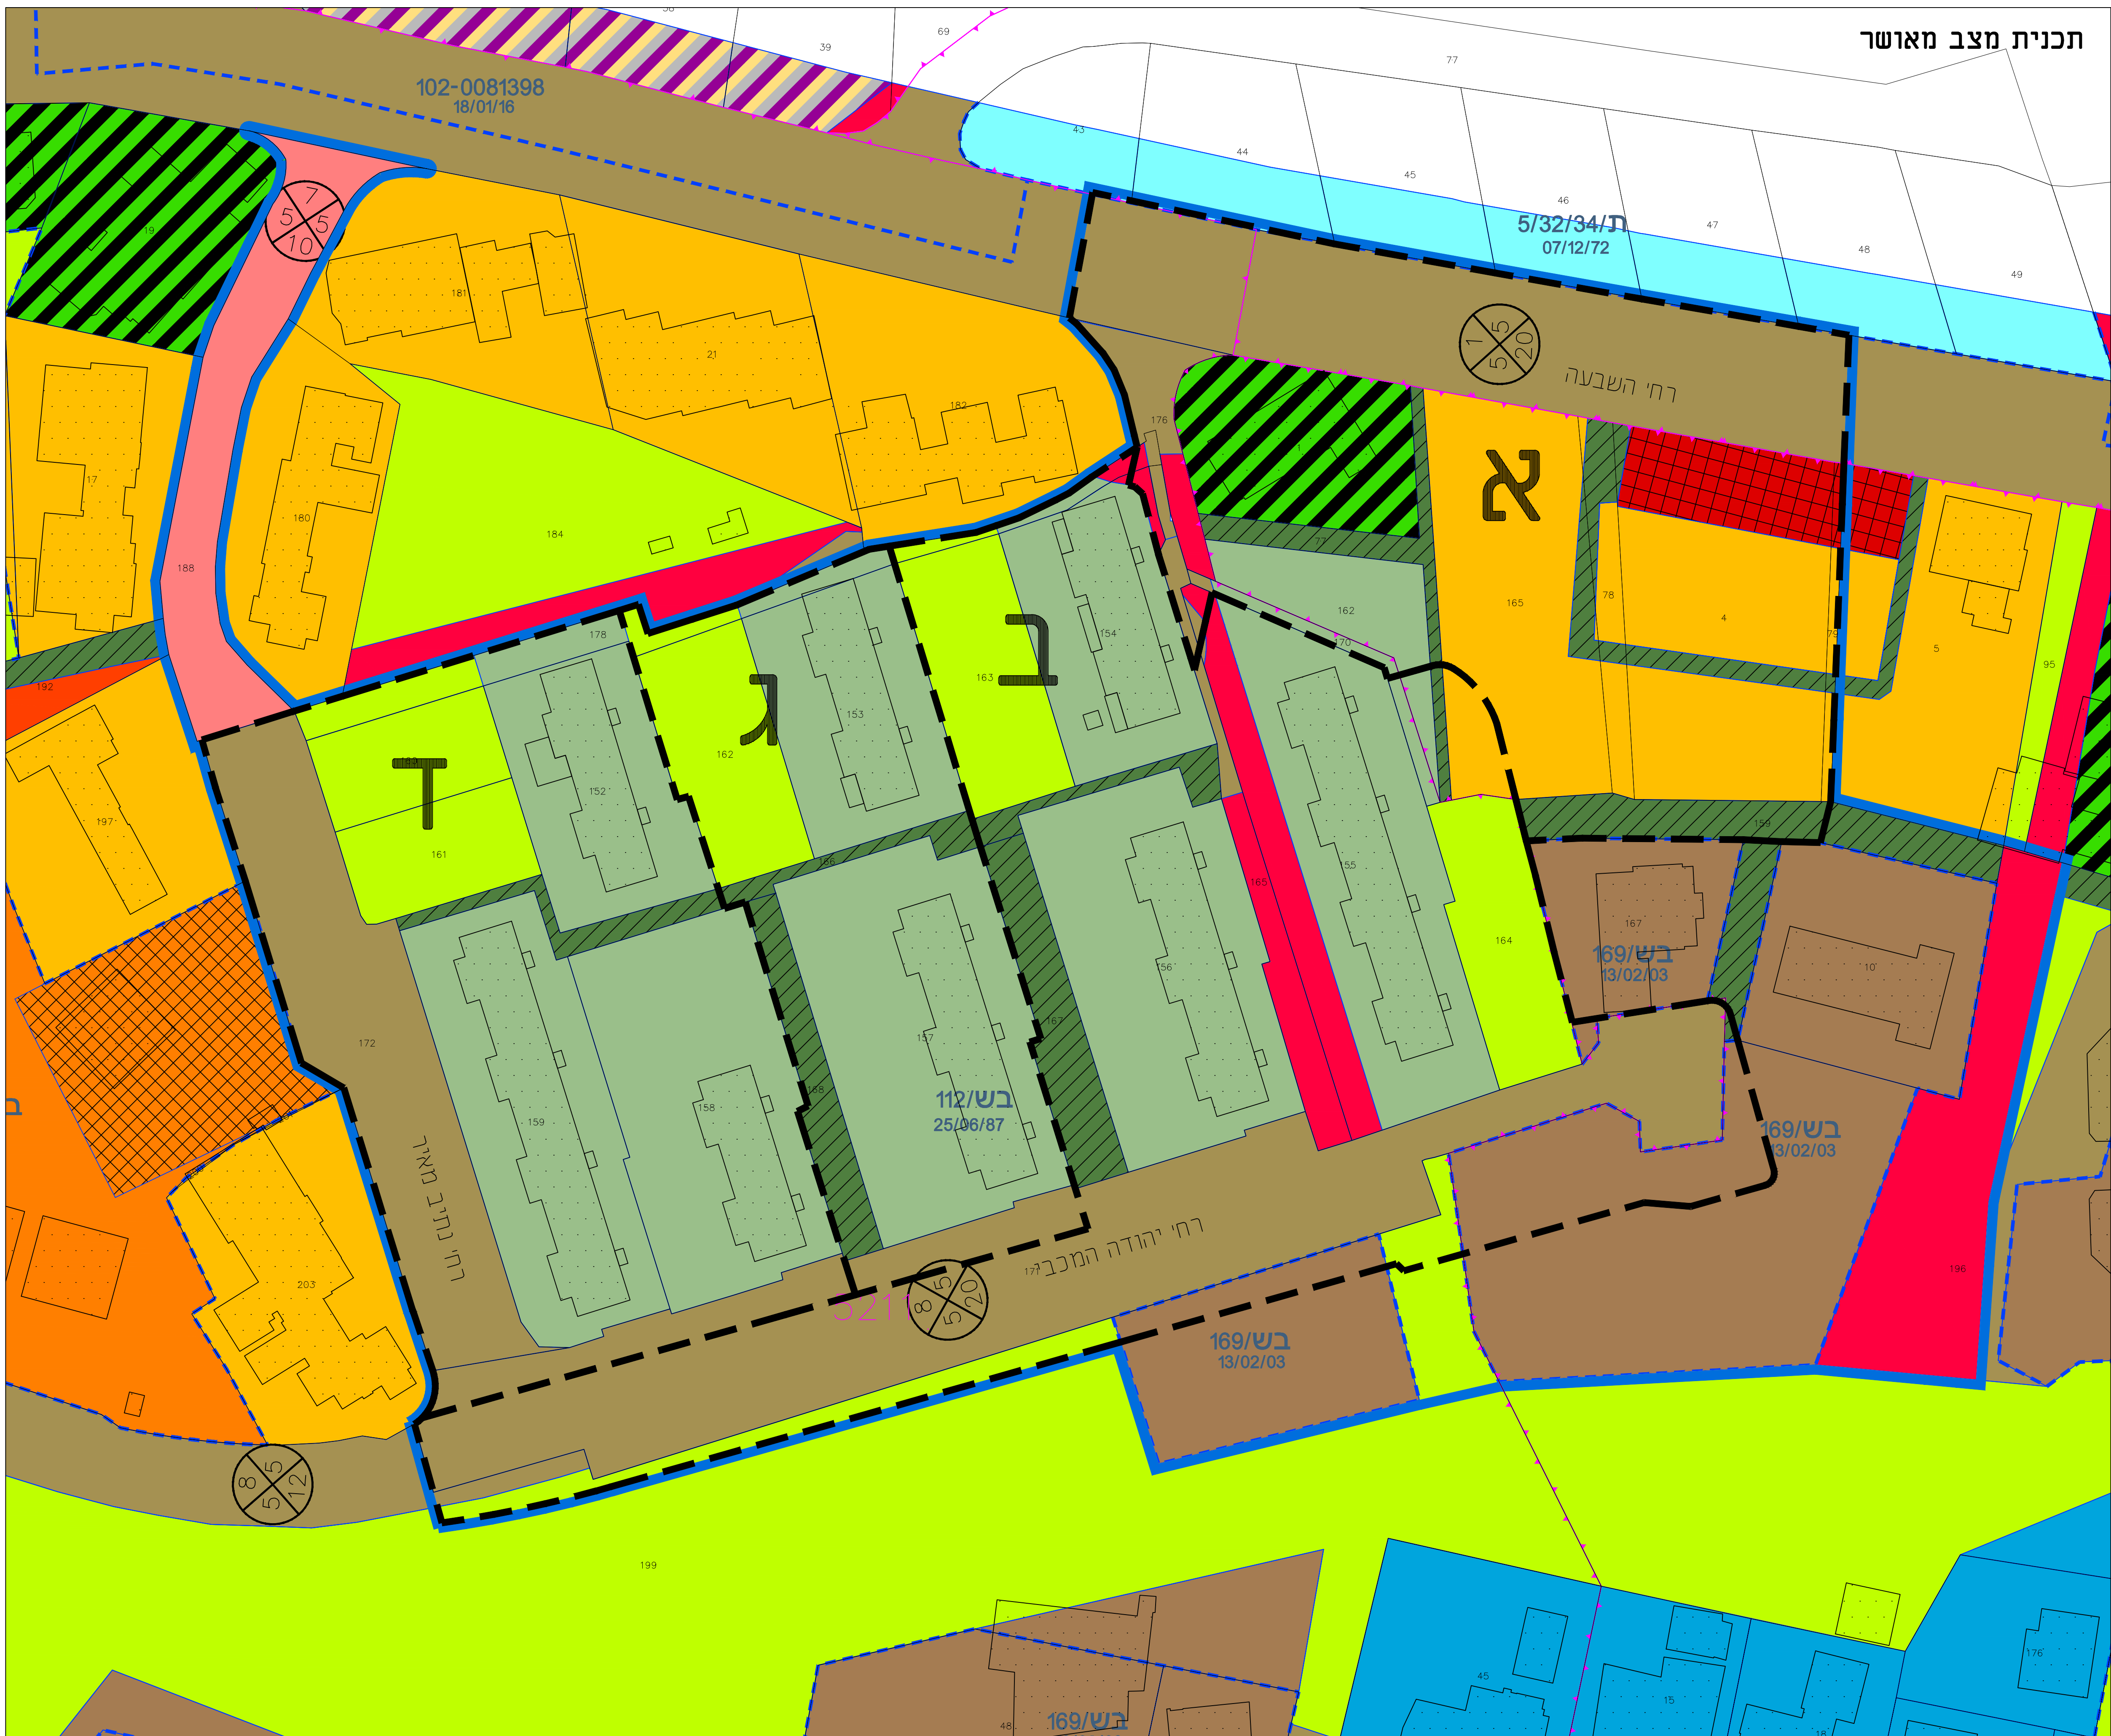

תכנית מצב מאושר



תכנית מס' תמל\ 2008	
בית שמש רמת לח"י	
נספח שלביות	גליון 1 מתוך 1
מחזור	ירושלים
רשות מקומית	בית שמש
תאריך	07.04.2019

שם התרשים	קנ"מ
תכניות	1500
שמות וחתימות:	
עורך	שם: אדריכל עדן בר
הנספח	תאריך: בר מי אדריכלות ותכנון ערים

שלב א'

פינוי : מסודר
בינוי : 276 יחיד, מימוש הפקעת

שלב ב'

פינוי : 72 יחיד
בינוי : 276 יחיד + תשתיות רחוב ראשי, רחוב יהודה המכבי
יחס : 1:4

שלב ג'

פינוי : 40 יחיד
בינוי : 342 יחיד
יחס : 1:8

שלב ד'

פינוי : 64 יחיד
בינוי : 169 יחיד
יחס : 1:2