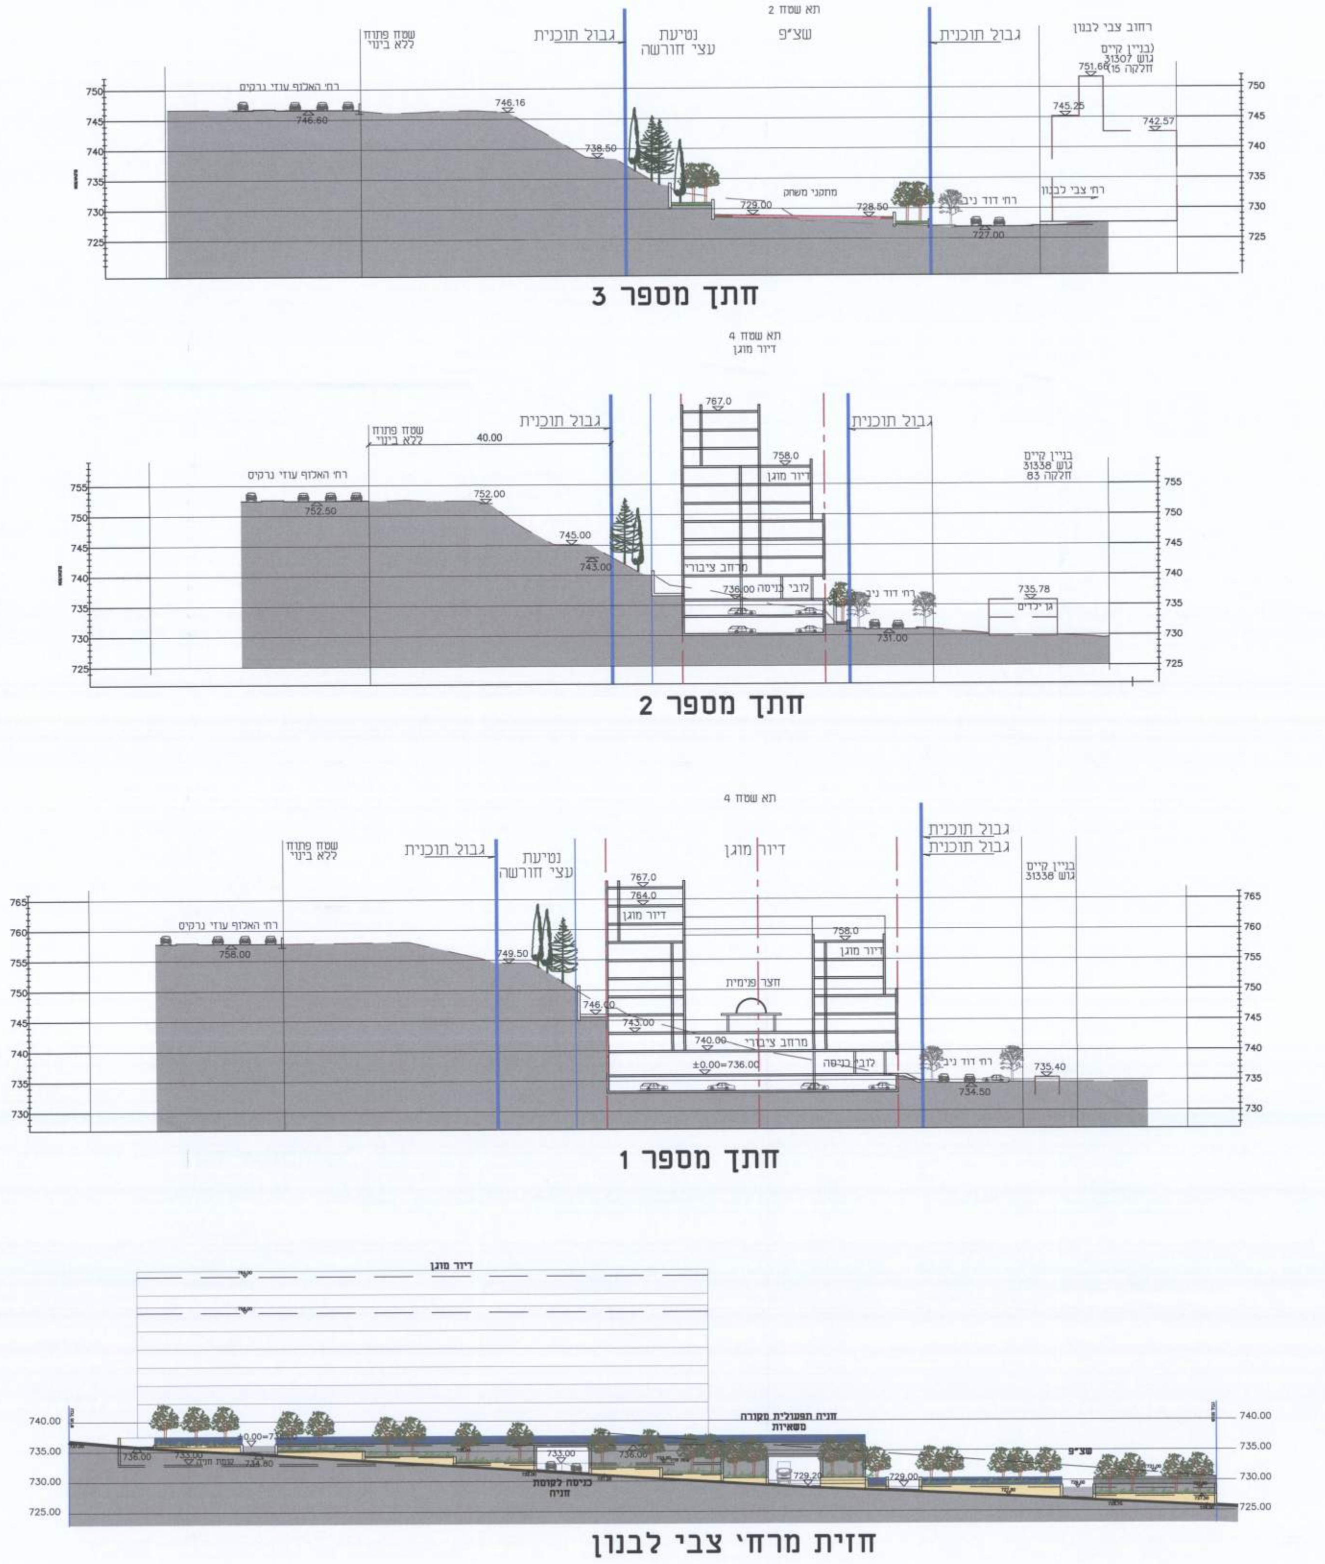

חתכי בינוי

קנה מידה : 1:500

מקרא:

גבול התכנית

קו בנין מתכנית קודמת **המהווה קו מגבלת בנייה מציר דרך ראשית**

קו בניין עילי

קו בניין תת"ק

מספר הדרך

קווי בנין

רוחב הדרך

גבול תא שטח ומספרו

מקרא פיתוח לשצ"פ

ריצוף שצ"פ

שטחי נטיעות חורשה

גינון שצ"פ

מקרא פיתוח לבינוי

שטחי גגות ירוקים

ריצוף כניסה

גינון כניסה משותף

חצר פרטית

עצי חורשה

עצי צל מתוכננים

כניסה להולכי רגל

כניסה לרכב

מקרא סקר עצים

תוכנית מס' 101-0317149

אינפילים , פסגת זאב
מתחם 7 - שצ"פ ודיור מוגן
רחוב צבי לבנון
פסגת זאב - ירושלים

תוכנית מתאר מקומית

נספח מספר 2 - בינוי ופיתוח

קנה מידה : 1:500

חותמות מוסד התכנון :

תאריך עדכון : 13.11.2018

עורכי הנספח

שם:	אופק אדריכלים : אדריכל אבנר אופק		תאריך וחתימה:	
כתובת :	רחוב הברוש 227 מושב בית זית ת.ד. 15227 מיקוד : 90815			
	טלפון : 077-5332865	פקס : 02-5332865	נייד: 052-4590447 דואל	avner@ofek-architects.com
שם:	רחל לוינשטיין - אדריכלית נוף		תאריך וחתימה:	
כתובת :	רח' התעשיה 8, חדר 307, תלפיות, ירושלים			
	טלפון : 02-6455546	פקס : 02-6451364	נייד: 052-4503948 דואל	Rachel.nof@gmail.com

מינהל התכנון - מחוז ירושלים
חוק התכנון והבנייה, התשכ"ה - 1965
אישור תכנית מס'
הועדה המחוזית לתכנון ולבניה החליטה