תוכנית מס' 101-0317149

אינפילים פסגת זאב -מתחם 7

דיור מוגן ושצ"פ

תוכנית מתאר מקומית

נספח מס' 6 - סקר עצים

גליון 1 - סקר עצים ע"ג מדידה

קנה מידה : 1:500

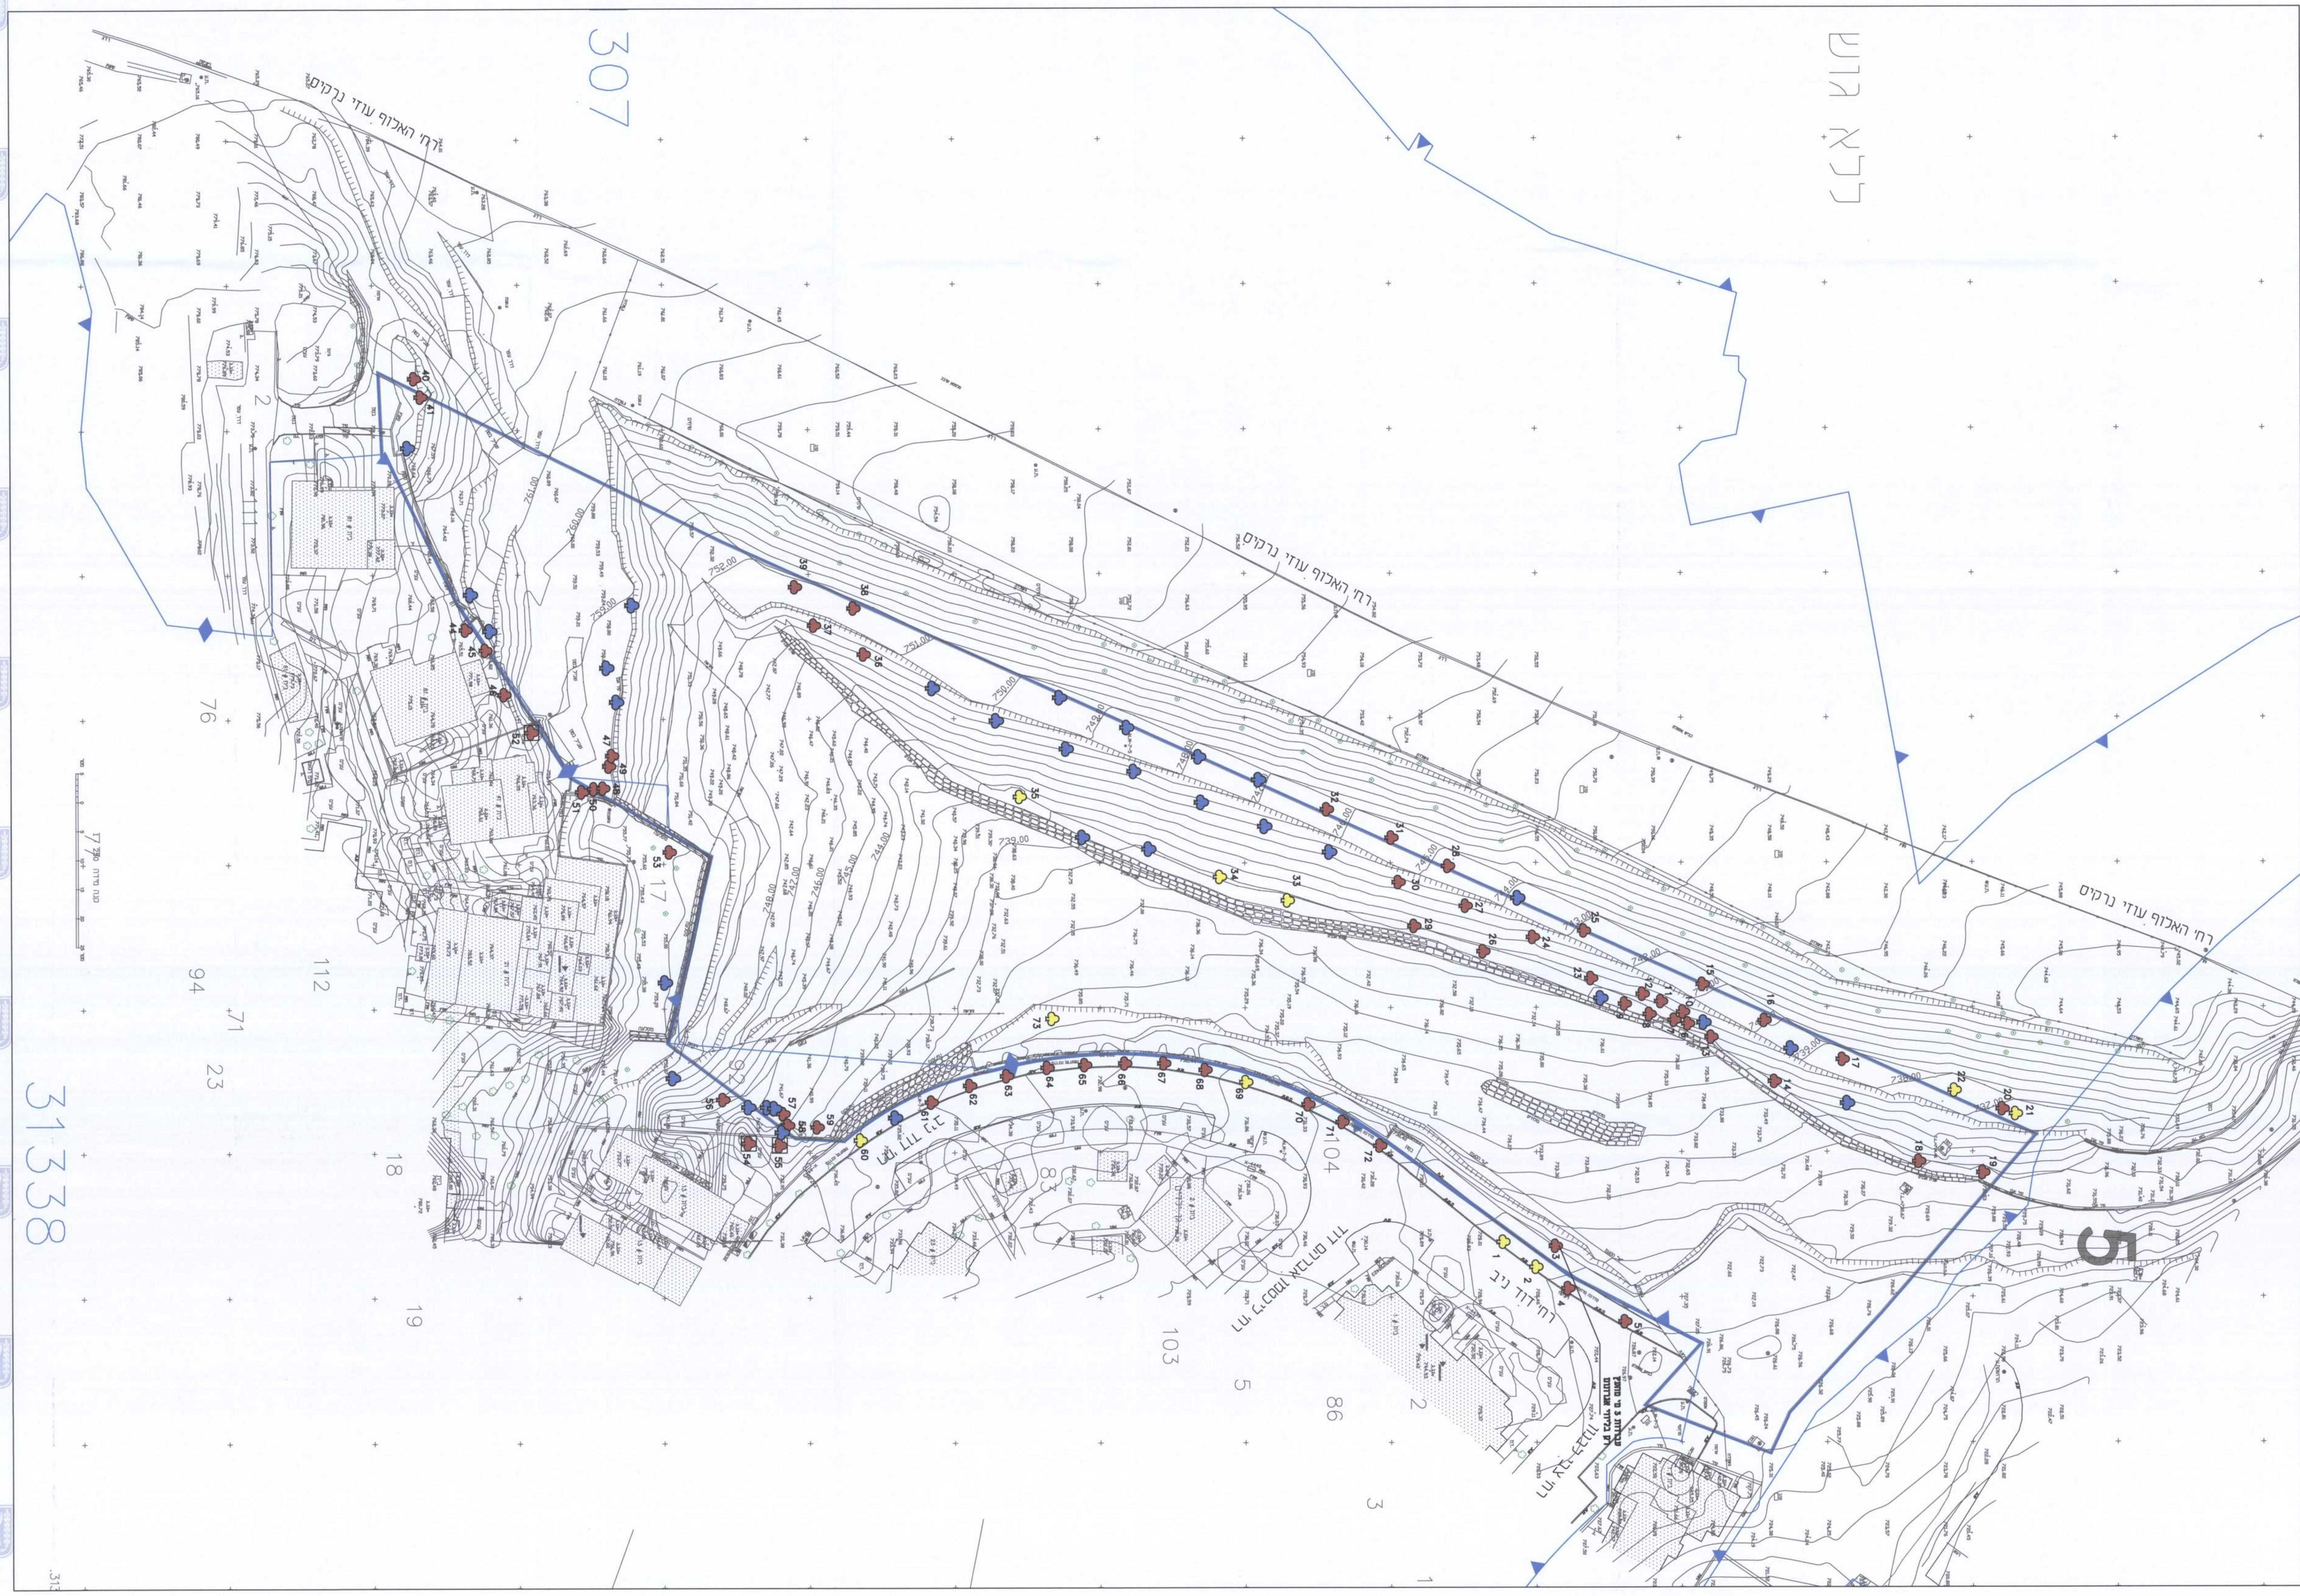

אדיר
יעוץ ופקוח נופי בע"מ
מושב חגור ת.ד. 309 פקס: 03-9032190 נייד: 052-2333555

שמירה על עצים בוגרים

מתחם 7
פסגת זאב, ירושלים

נספח לתכנית	גליון 1 מתוך 1
תחולה	מנחה
תאריך עריכת הנספח	05/10/2016
רשימת התרשימים	קנ"מ
שמירה על עצים בוגרים	1:500

עורך הנספח	שם: אדיר אלווס תאגיד: אדיר יעוץ ופקוח נופי בע"מ	חתימה:

מקרא:

- עץ להעתקה
- עץ לשימור
- עץ לכריתה
- עץ להעתקה שלא סומן ע"י מודד אלא בסימון עצמי במיקום משוער
- עץ לשימור שלא סומן ע"י מודד אלא בסימון עצמי במיקום משוער
- עץ לכריתה שלא סומן ע"י מודד אלא בסימון עצמי במיקום משוער
- עץ שנמדד אך אינו קיים בשטח או שאינו עומד בגודל מינימום ע"פ הגדרות תיקון 89
- גבול התוכנית

שם השרטוט	רקע מדידה
בקר	אדיר אלווס
שרטט	יחיעם נבנצל
תאריך	שינויים
28/08/2016	חומר לעיון
05/10/2016	הגשה ראשונה

פרט עץ לשימור ללא קנ"מ

פירוט:
- גידור פח איסכורית/גלי בגובה מינימלי 2 מ' מהקרקע ובמרחק פי 10 מקוטר הגזע בבסיסו.
- מיקום סופי של הגדר יקבע ע"י המפקח בשטח.
- הגידור יהיה היקפי סביב העץ
- ע"ג העץ יותקן שלט ברור "עץ מוגן לשימור" כמו הדוגמא המצורפת, בגודל 0.5 מ', בכל החזיתות
- במידה ולא ניתן לגדר עקב תנאי השטח יש להגן על הגזע ע"י יריעה - ע"פ הנחיית אגרונום הפרוייקט

דוגמת המדבקה

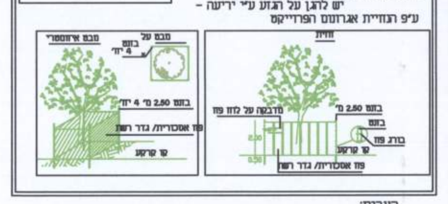

הערות:
1. סקר זה הינו סקר נופי אגרונומי ואינו סקר הערכת סיכונים/סקר בטיחות.
2. אין לבצע את כריתת/העתקת העצים המומלצים אלא לאחר קבלת רישיון כריתה כחוק-מפקיד היערות העירוני.
3. עץ המוגדר לשימור - אין לבצע עבודות גיזום נוף/גיזום שורשים, ללא תיאום עם החז"מ.
4. עץ המוגדר לשימור - אין לבצע עבודות חפירה ו/או מילוי במרחק הקטן מפי 10 מקוטר מגזע העץ, ללא תיאום עם החז"מ.
5. תוקף הסקר 6 חודשים מביצוע הסקר בשטח.
6. עצים המאושרים לכריתה, יינטעו תמורתם עצים באותו הערך-כפיצוי נופי.
7. כל פעולה העלולה לגרום למות העץ - כולל פגיעה/חיתוך שורשיו, הרעלה, הסרת קליפה, שרפת העץ - נחשבת עפ"י חוק ככריתה ללא היתר.
8. מיספור העצים בהתאם לתכנית הסקר, יבוצע מייד עם הכניסה לביצוע העבודות באתר - הסימון יאושר ע"י המפקח והאגרונום.
9. כל העצים יסומנו ויוגנו בהתאם לפרט בגוף התכנית, טרם תחילת העבודות באתר.
10. אין לבצע עירום פסולת/אחסנת חומרים בתחום שטח הגנת העצים.

חותמות מוסד התכנון :

תאריך עדכון : 05-10-2016

עורכי הנספח

שם:	אדיר אלווס - אגרונום - אדיר יעוץ ופקוח נופי בע"מ		תאריך וחתימה:	
כתובת :	מושב חגור ת.ד. 309			
	טלפון :	פקס : 03-9032190	נייד: 052-2333555	דוא"ל: aadir@013.net
שם:			תאריך וחתימה:	
כתובת :				
	טלפון :	פקס :	נייד:	דוא"ל
שם:			תאריך וחתימה:	
כתובת :				
	טלפון :	פקס :	נייד:	דוא"ל