
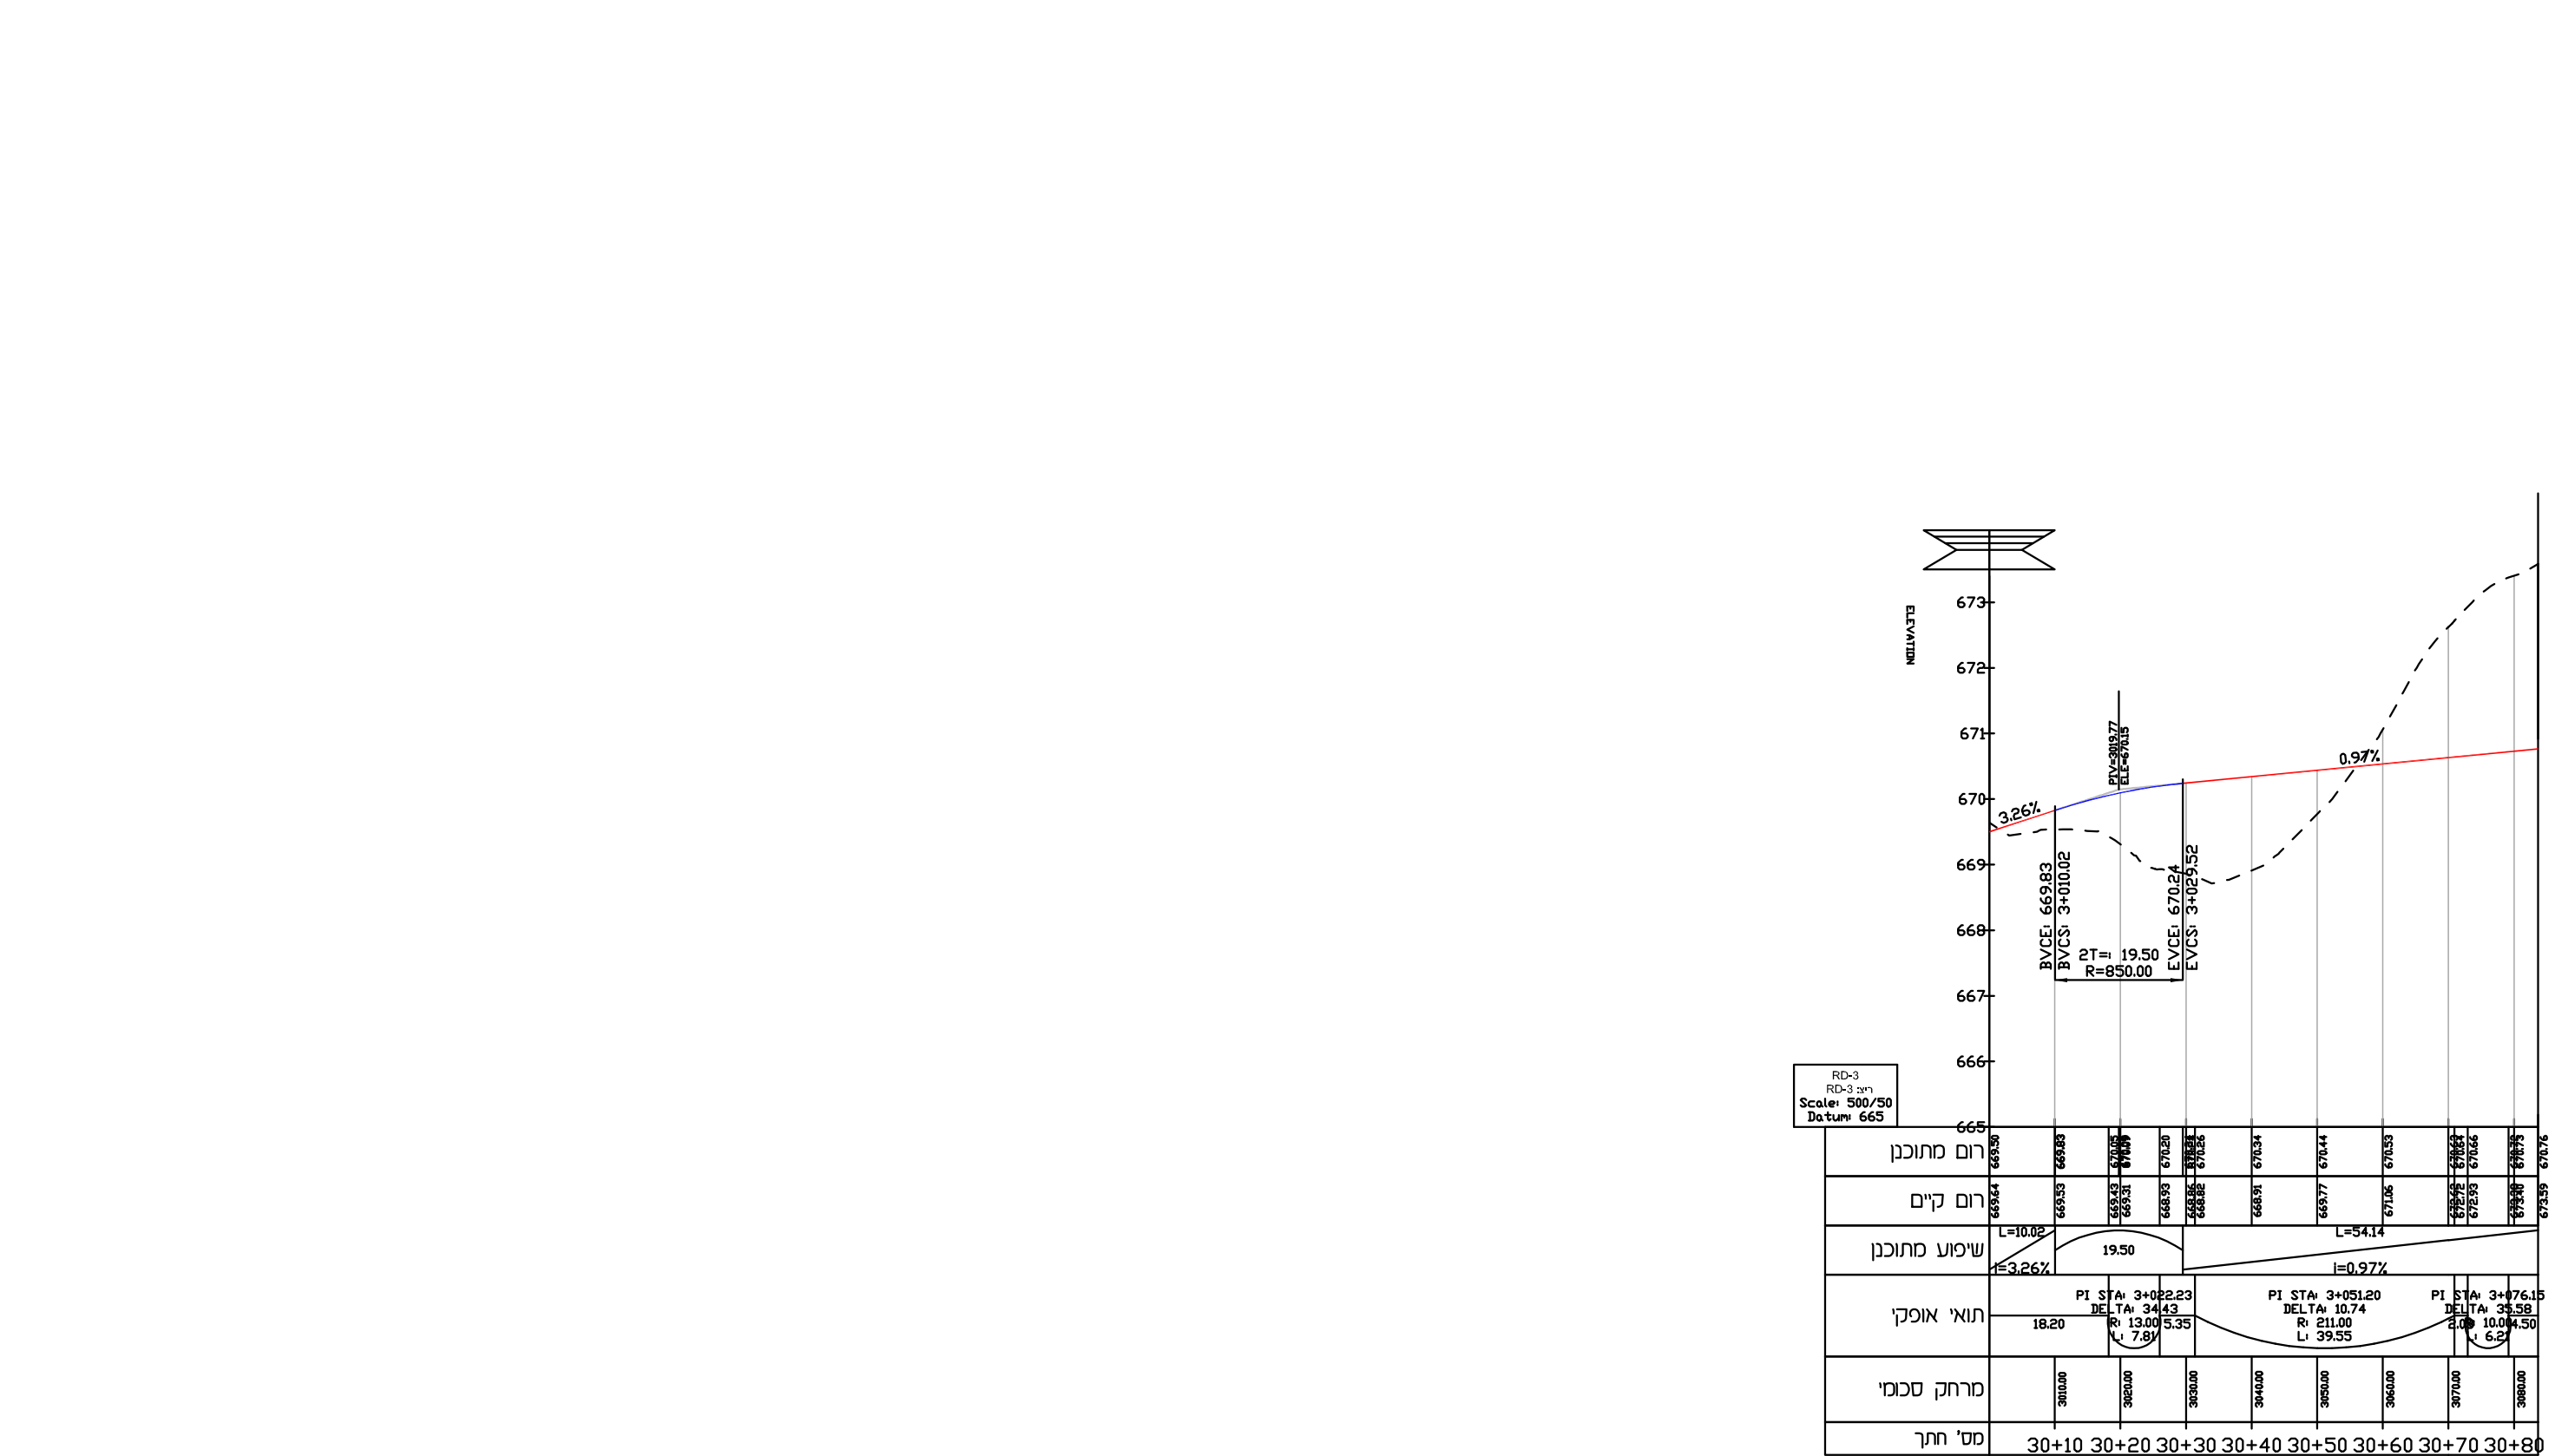
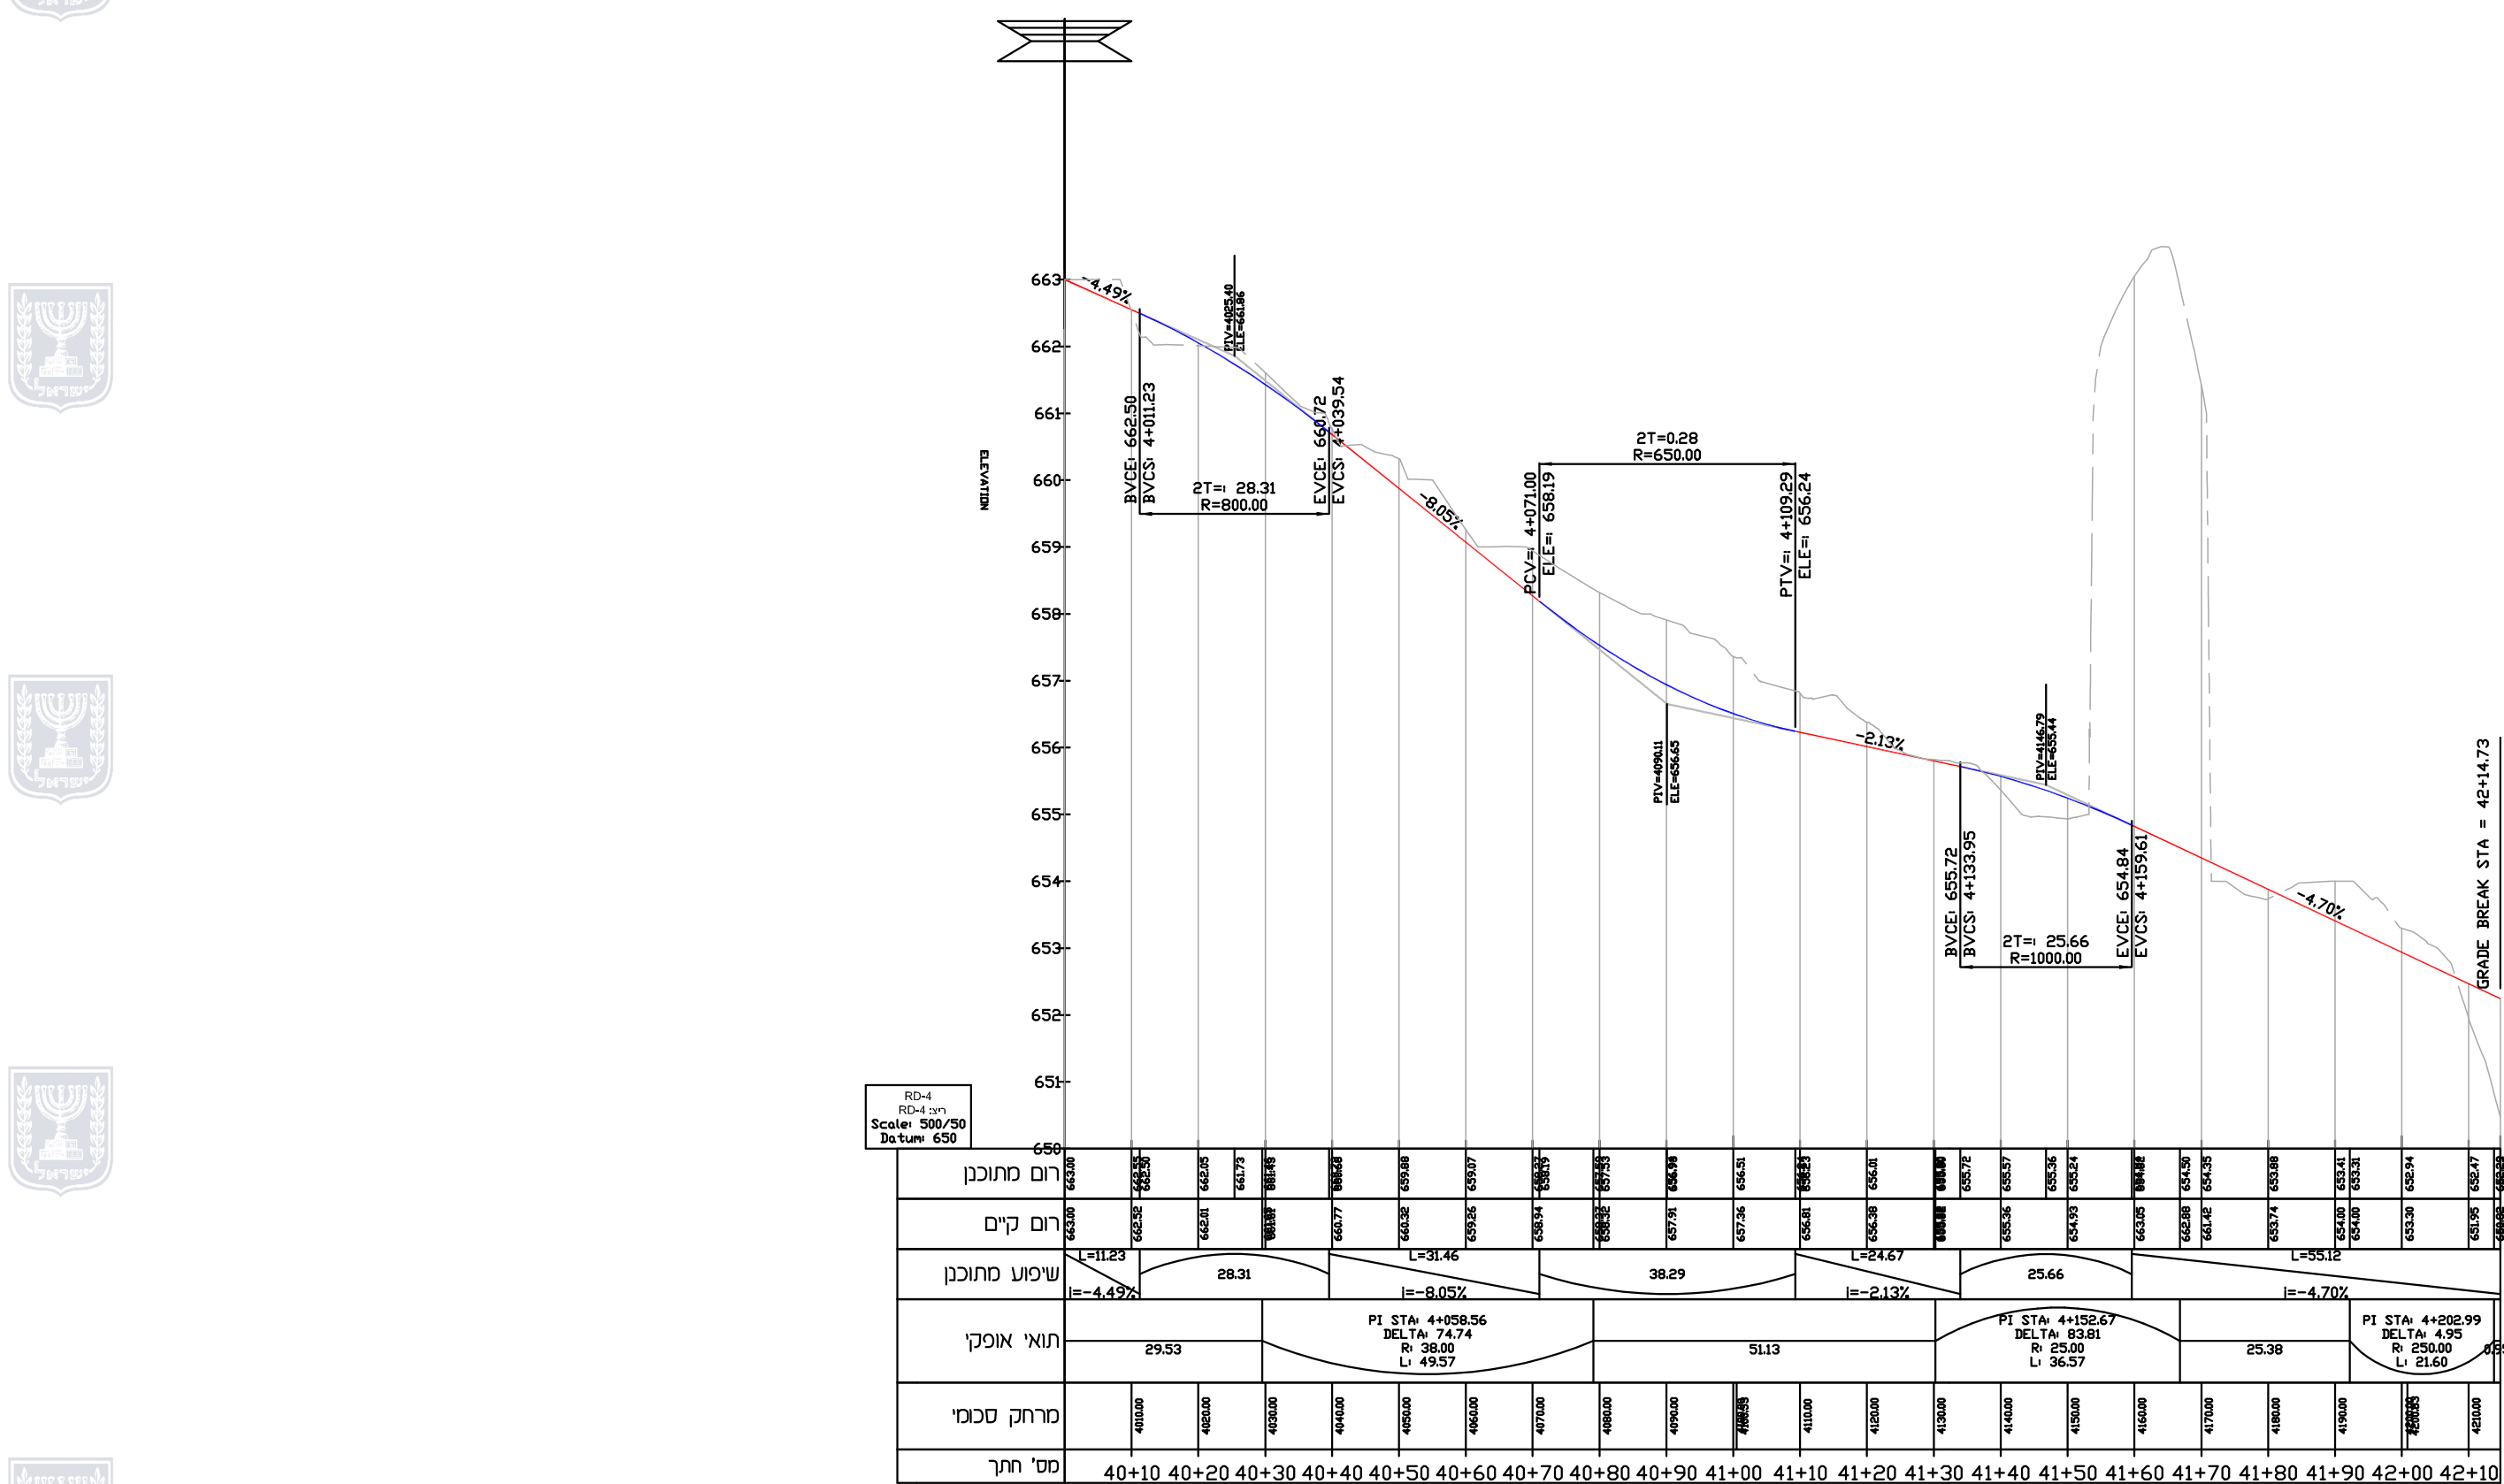


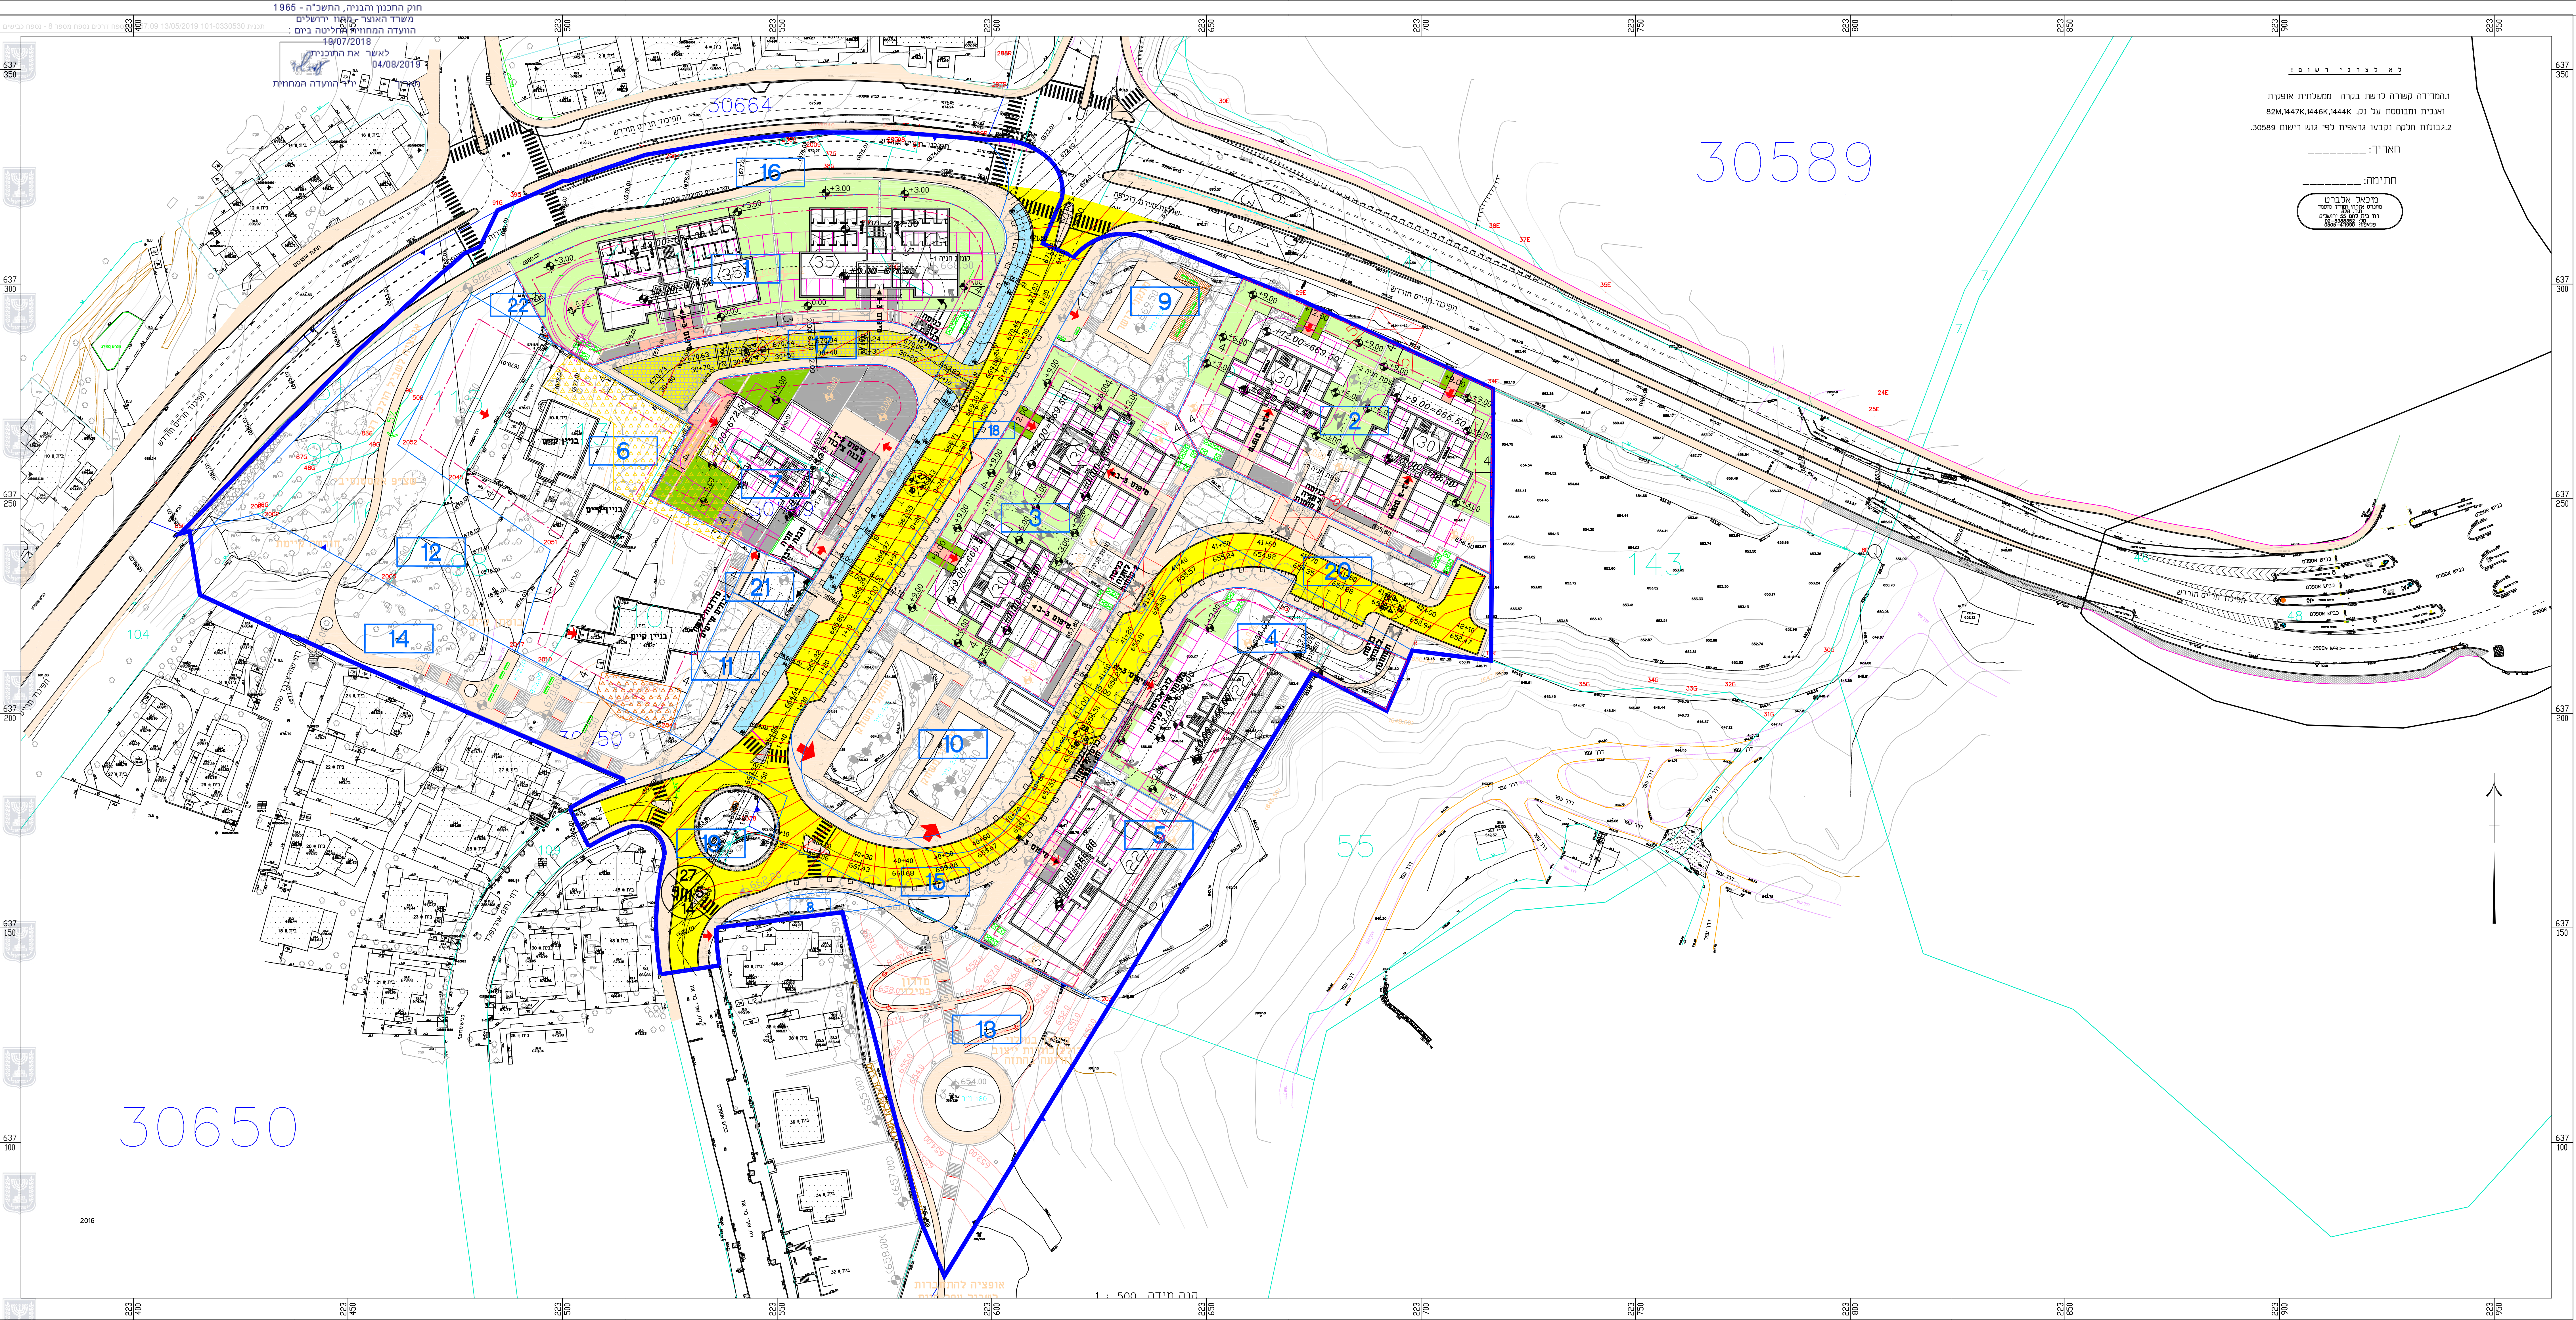

תוכנית מס' 101-0330530

אינפילים פסגת זאב -מתחם 4

מגורים, מוסדות ציבור ושטחים פתוחים

תוכנית מתאר מקומית

נספח מספר 8 - תוכנית גבהי כבישים

תנוחה וחתכים לאורך

קנה מידה : 1:500

חותמות מוסד התכנון :

תאריך עדכון : 01.04.2019			
עורכי הנספח			
שם:	אסף אדריכלים : אדריכל אבנר אופק		
סמל:	רחוב הברוש 227 חושב בית זית ת.ד. 15227 מיקוד : 90815	פסח : 02-5332865	דוד : 052-4590447
שם:	משרד אלתן רעדה אדריכל בע"מ, מרים לסרשטיין		
סמל:	רח' הנונים 2 דוח ג	פסח : 03-5751755	דוד : 054-4683188
שם:	משרד אלתן רעדה אדריכל בע"מ, מרים לסרשטיין		
סמל:	רח' הנונים 2 דוח ג	פסח : 03-5751755	דוד : 054-4683188