
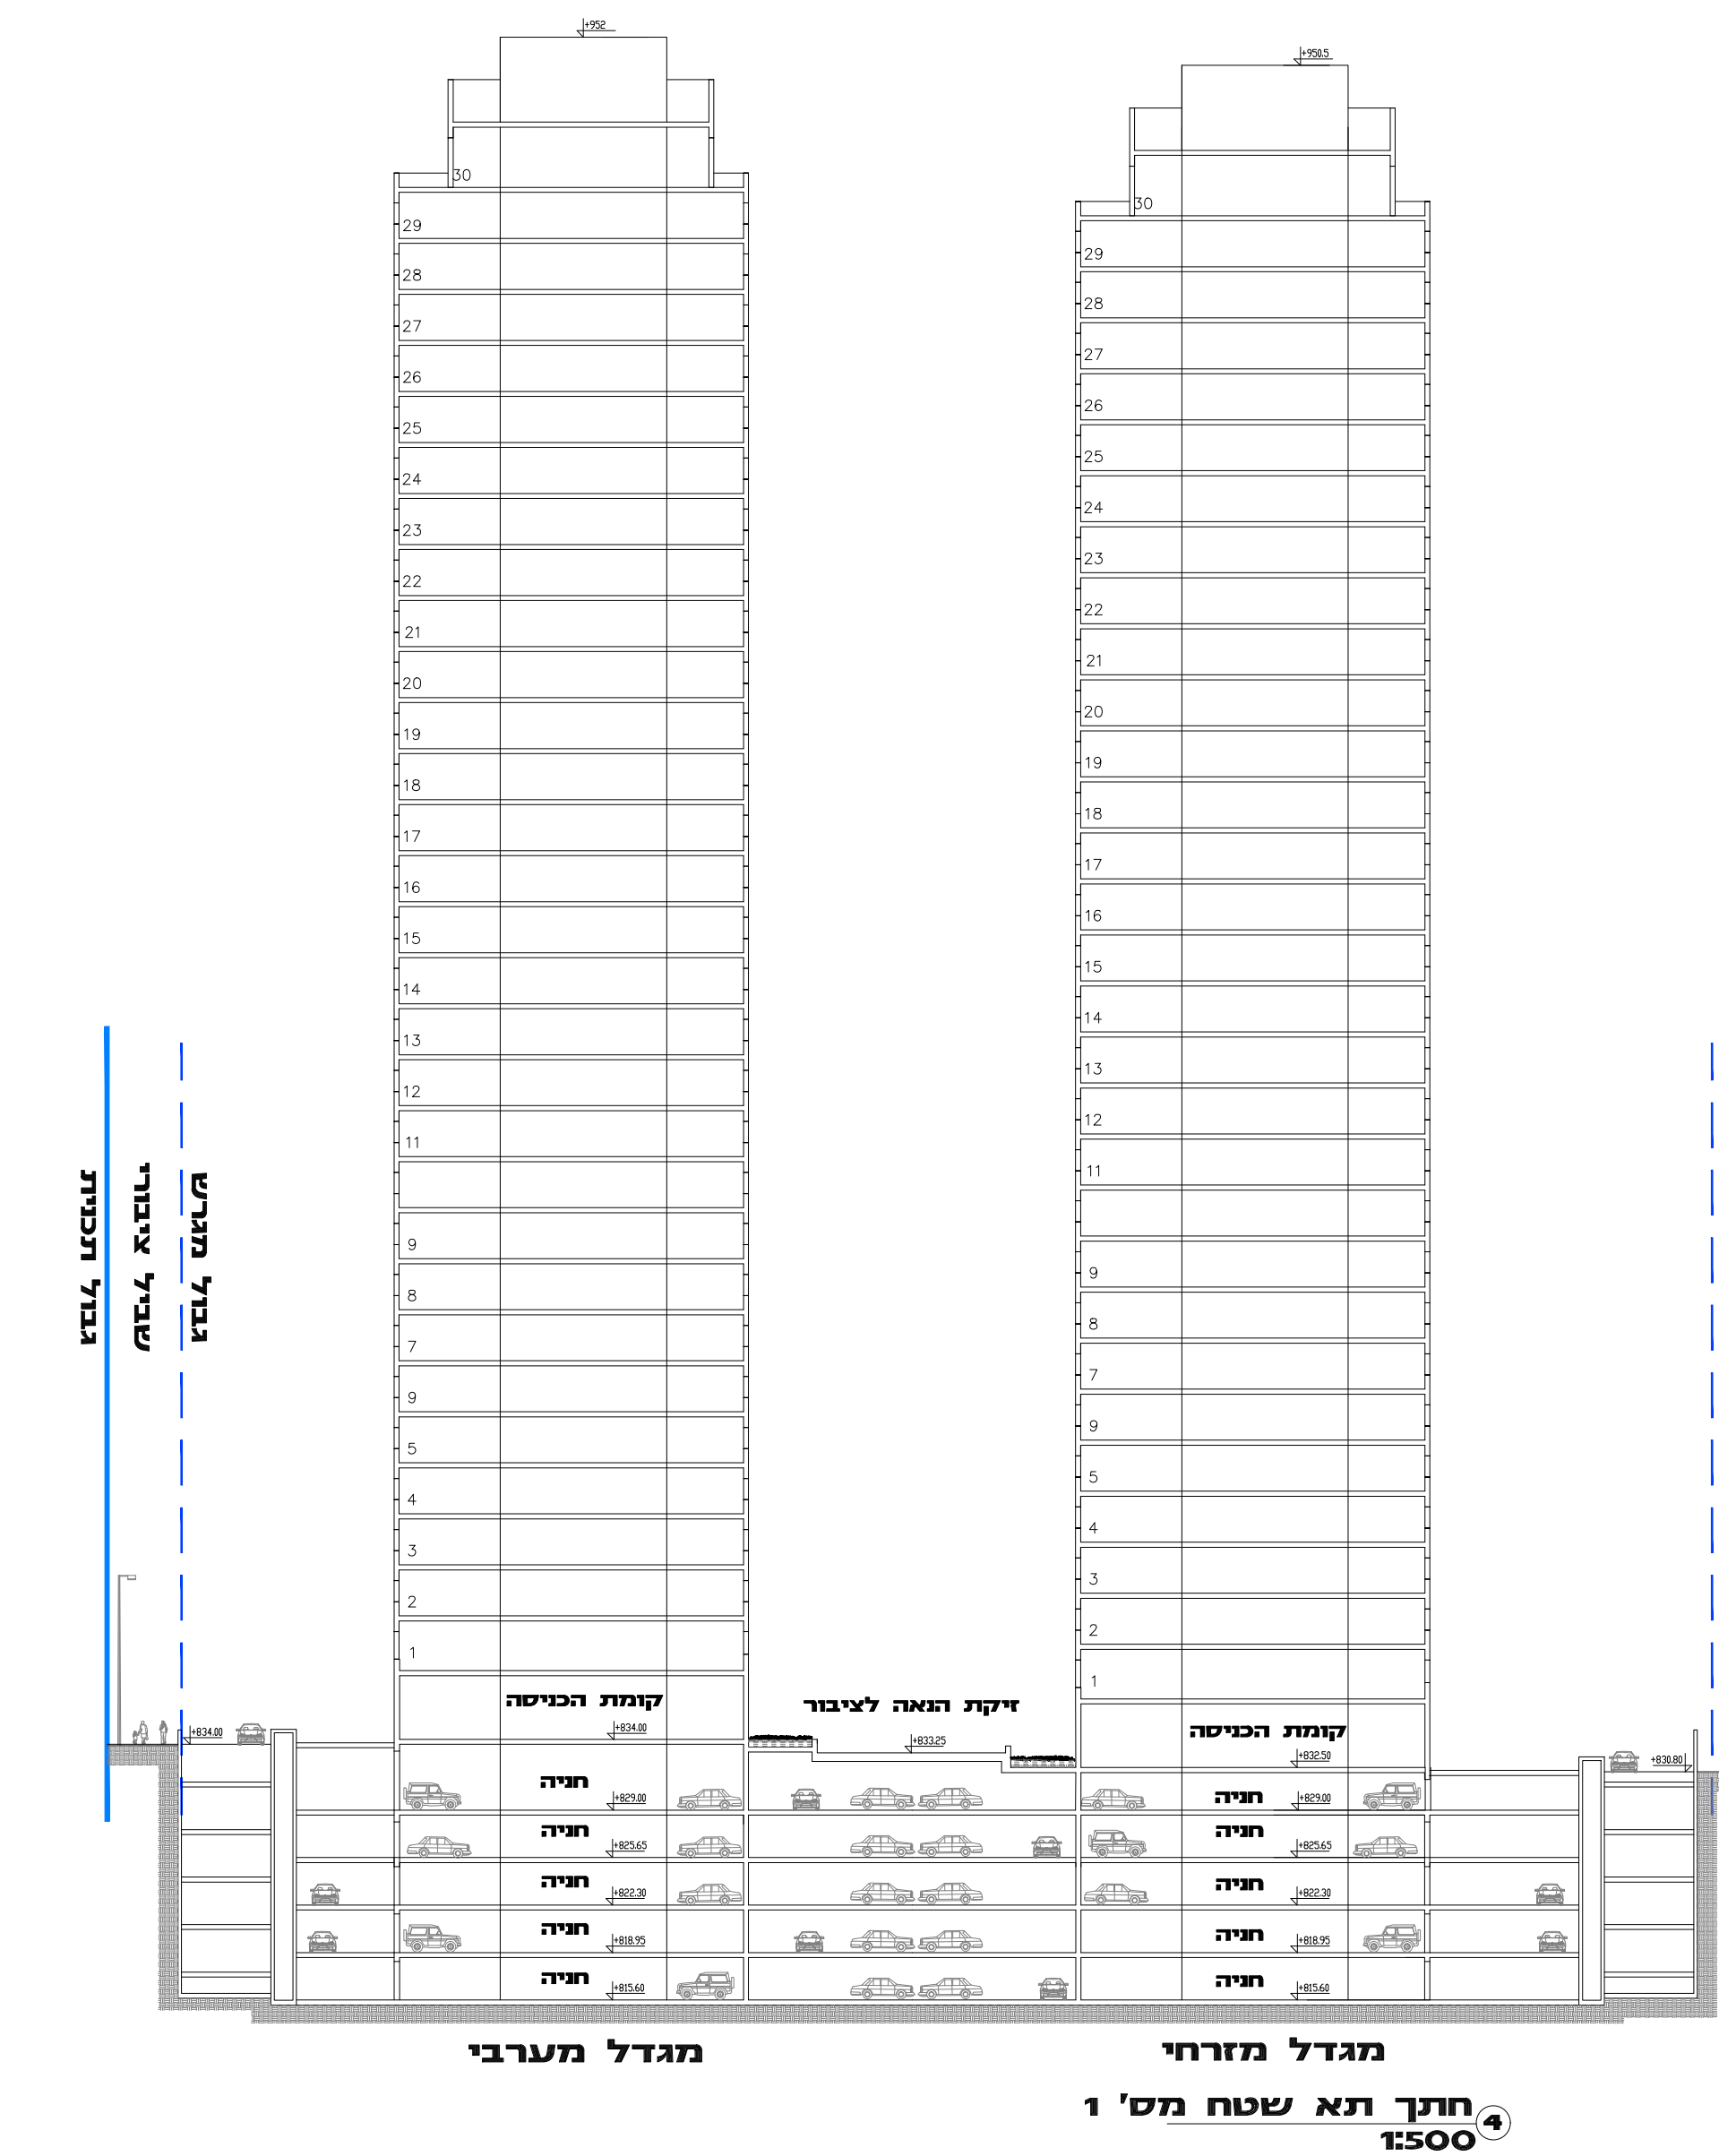
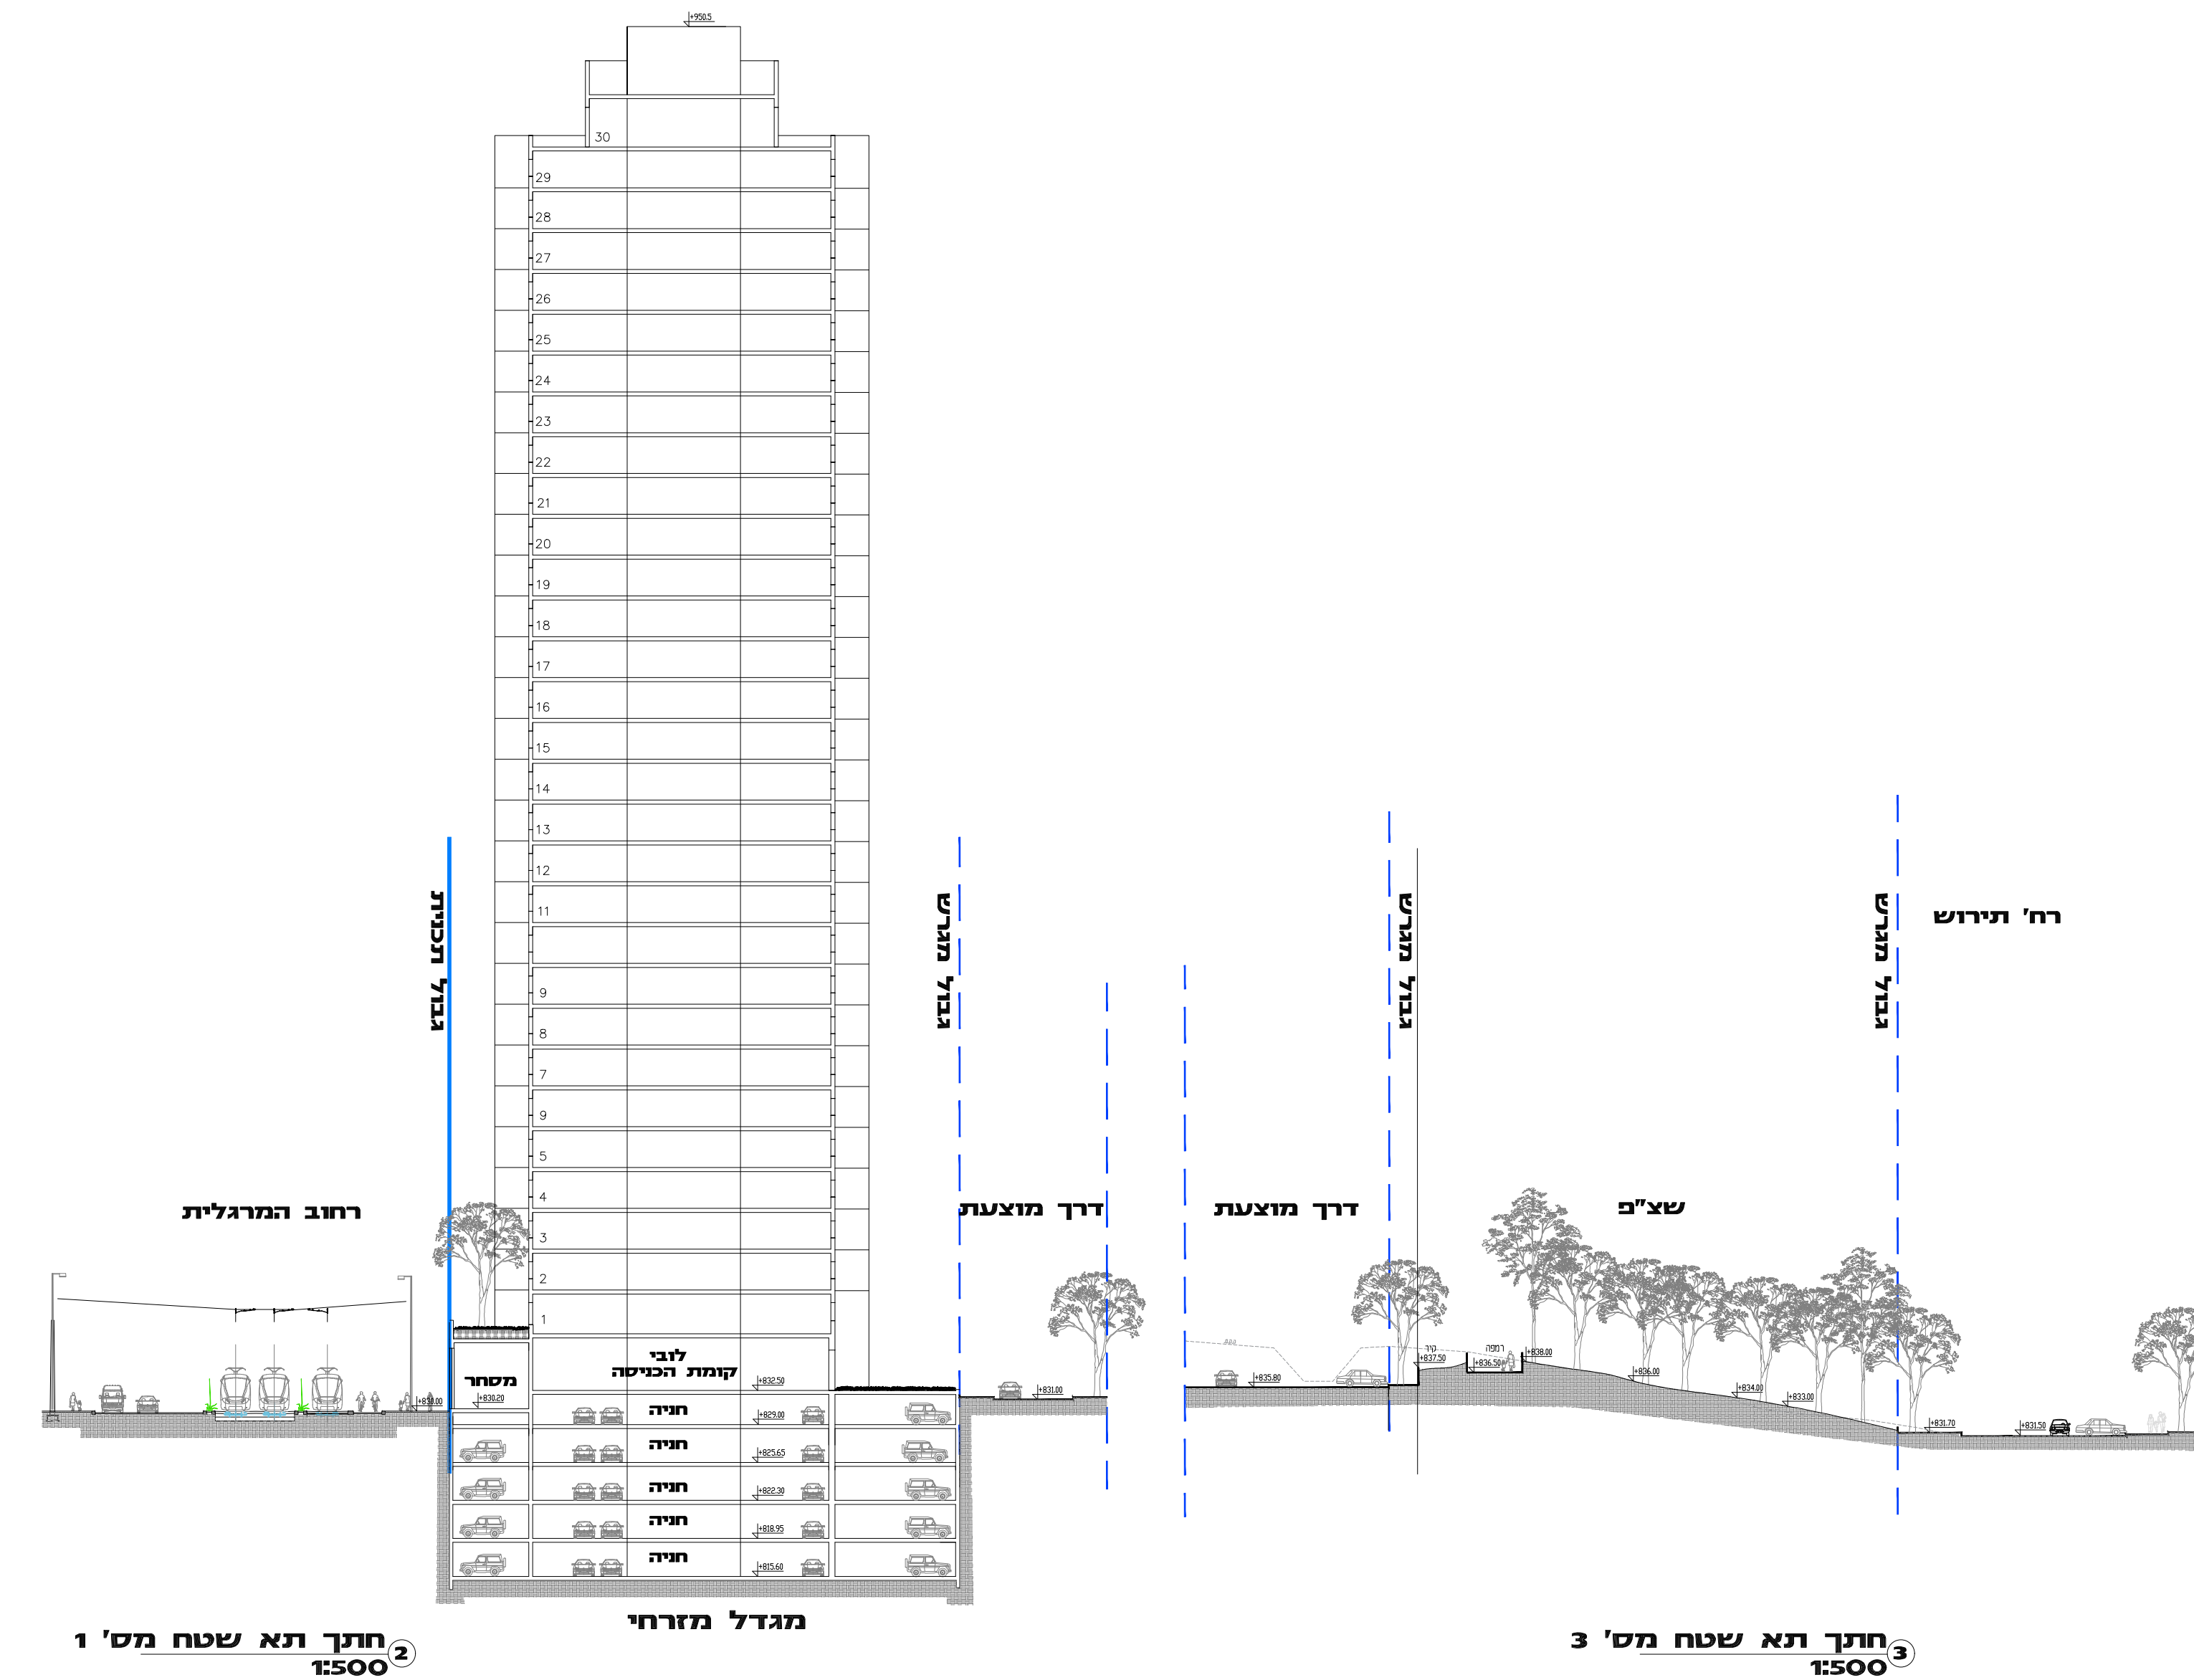


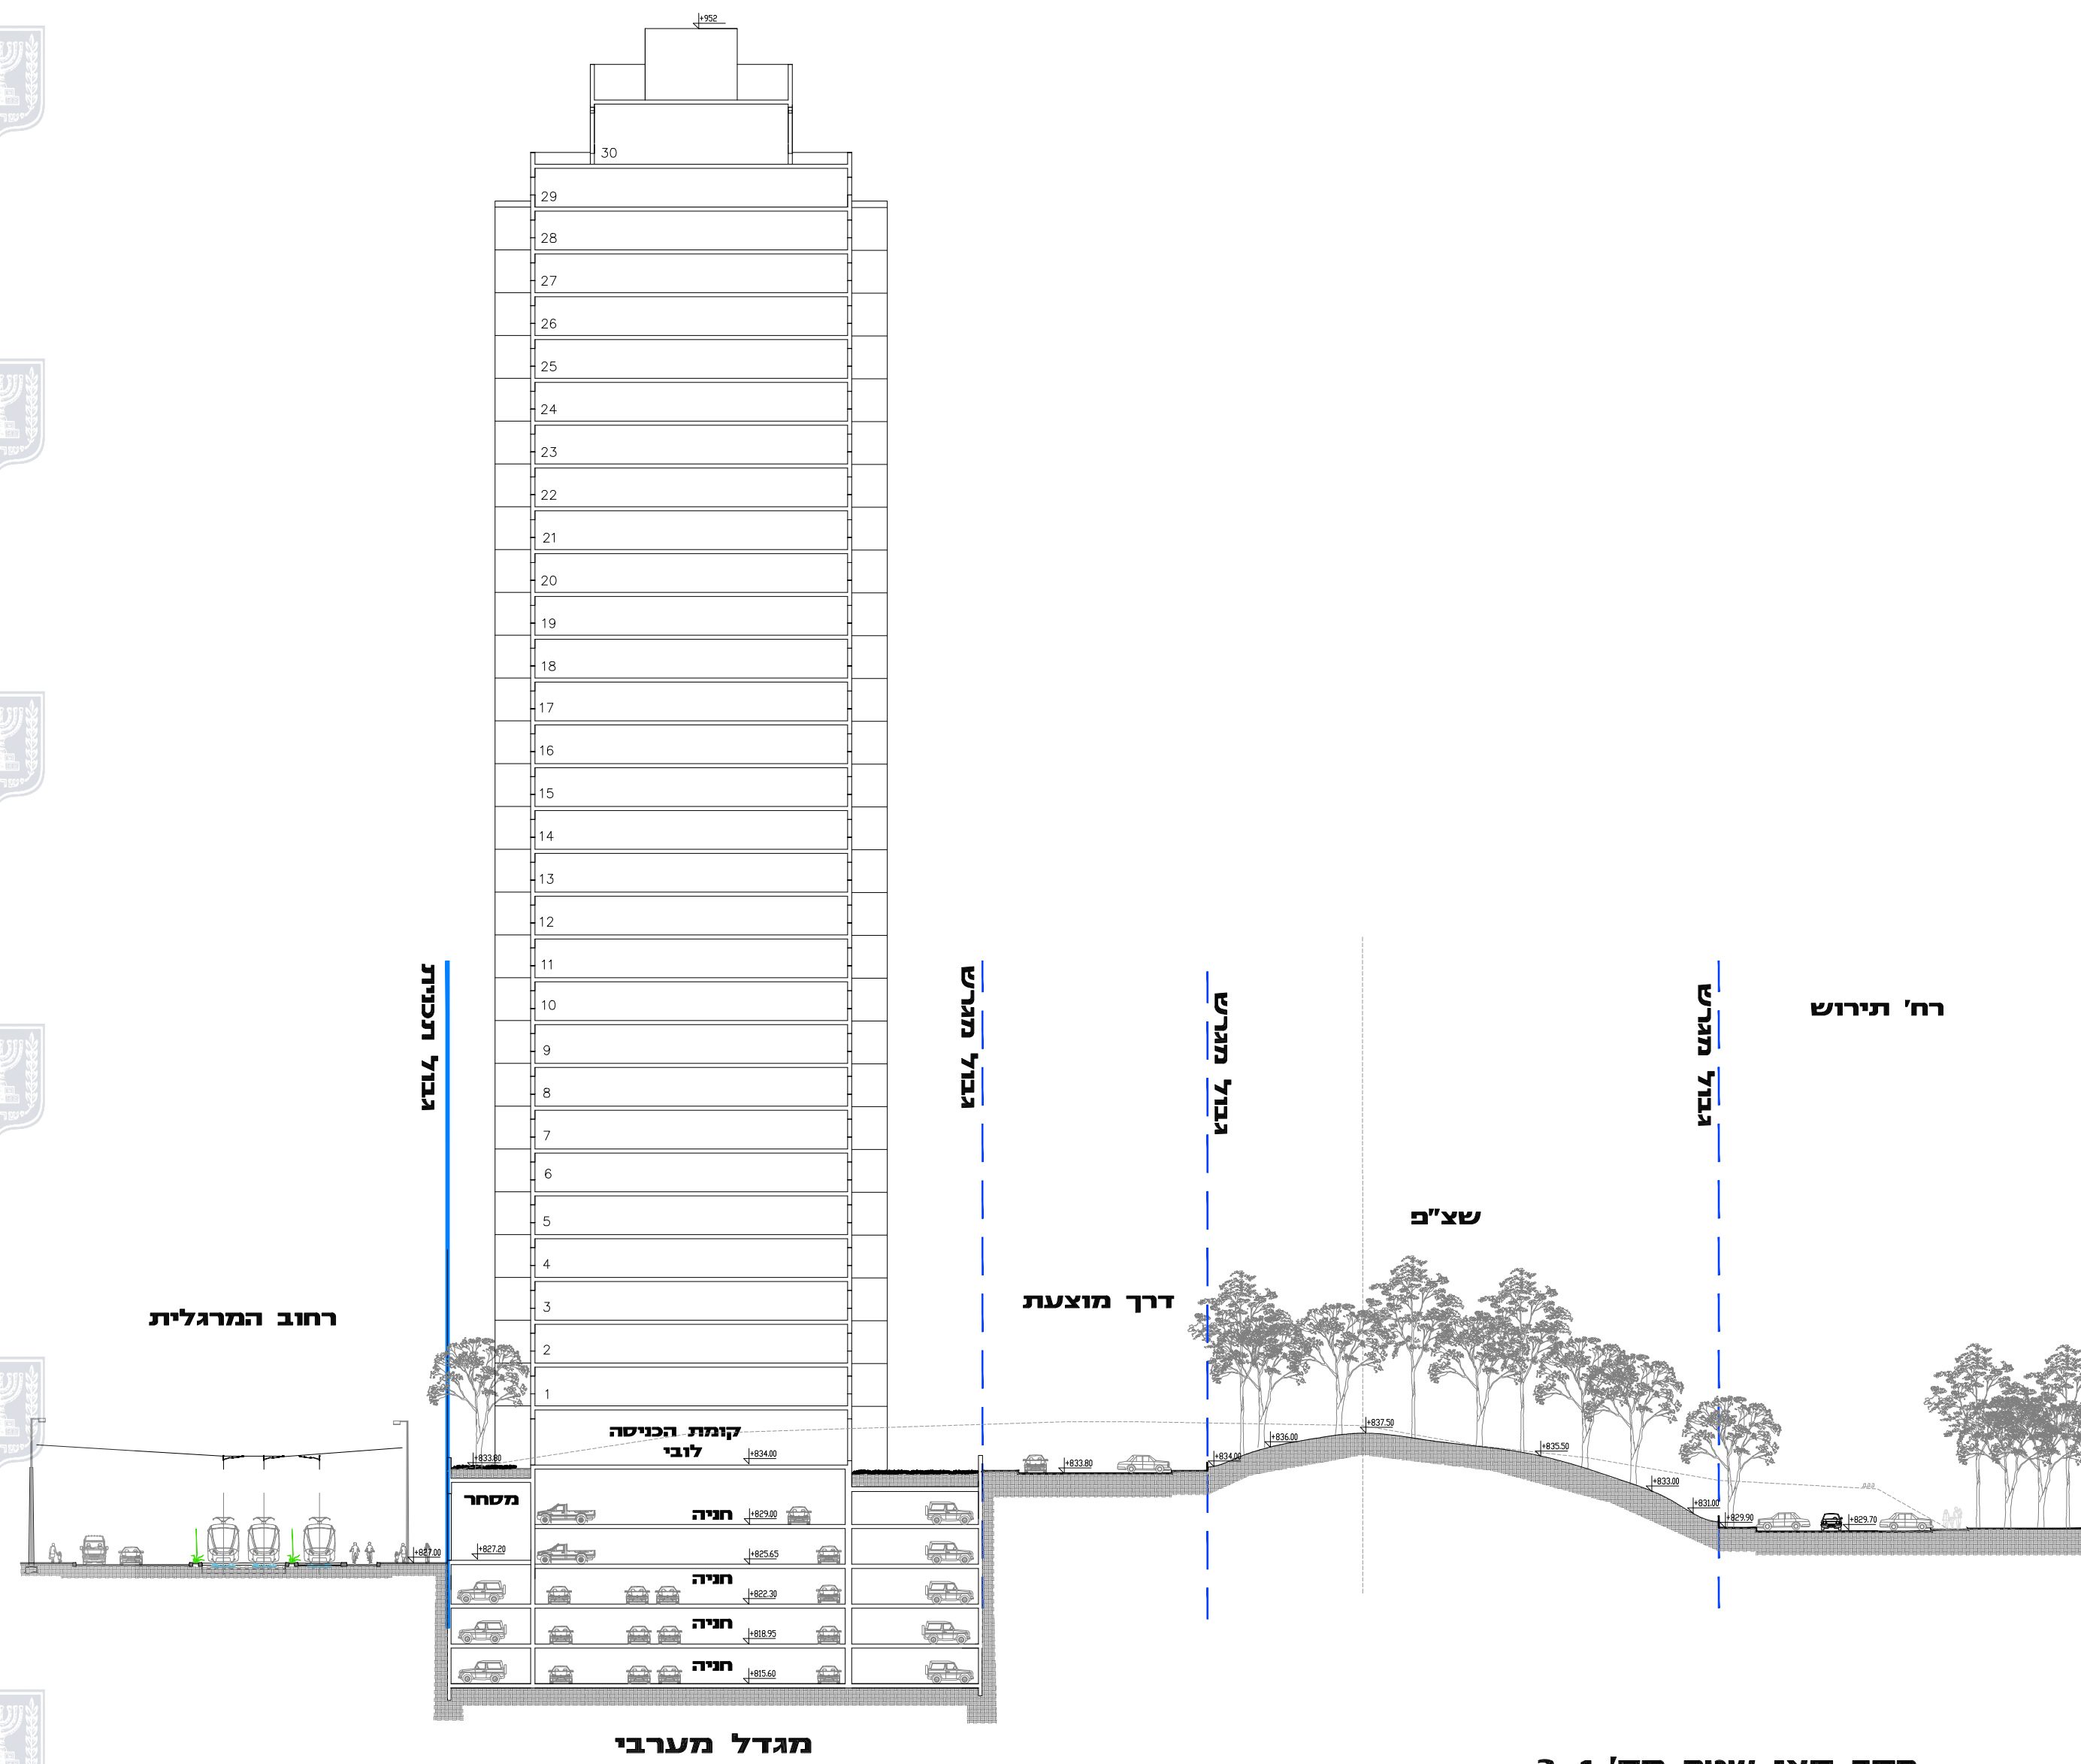

נספח בינורי	
חתכים	
נספח לתכנית 101-0400812	
גילה רחוב המרגלית	
גליון 1 מתוך 1	
מנחה	תחזולה
	ייתאר
19.02.19	עריכת תאריך הנספח
קנ"מ	שימת התרשימים
-	תכנית כללית
1500	חתכים לאורך
שמות וחתימות:	
שם: איור מר עמר אוריכס	
עורך	
תנספח	

מקרא:

גבול התכנית

גבול מגרש