

נספח בינוי-חניה

מרתפי חניה

נספח לתכנית 101-0400812
גילה
רחוב המרגלית

גליון 1 מתוך 2


תחולה	מנחה
תיאור	
תאריך עריכת הנספח	17.01.19
רשימת התרשימים	קני"מ
תכנית מרתף 1-	1500
חתכים לאורך	-

שמות ודתימות:

עסי: אמיר מן עמי שניר אדריכלים
 עורך הנספח

מקרא:

-  גבול התכנית
-  גבול מגרש
-  מס' תא שטח

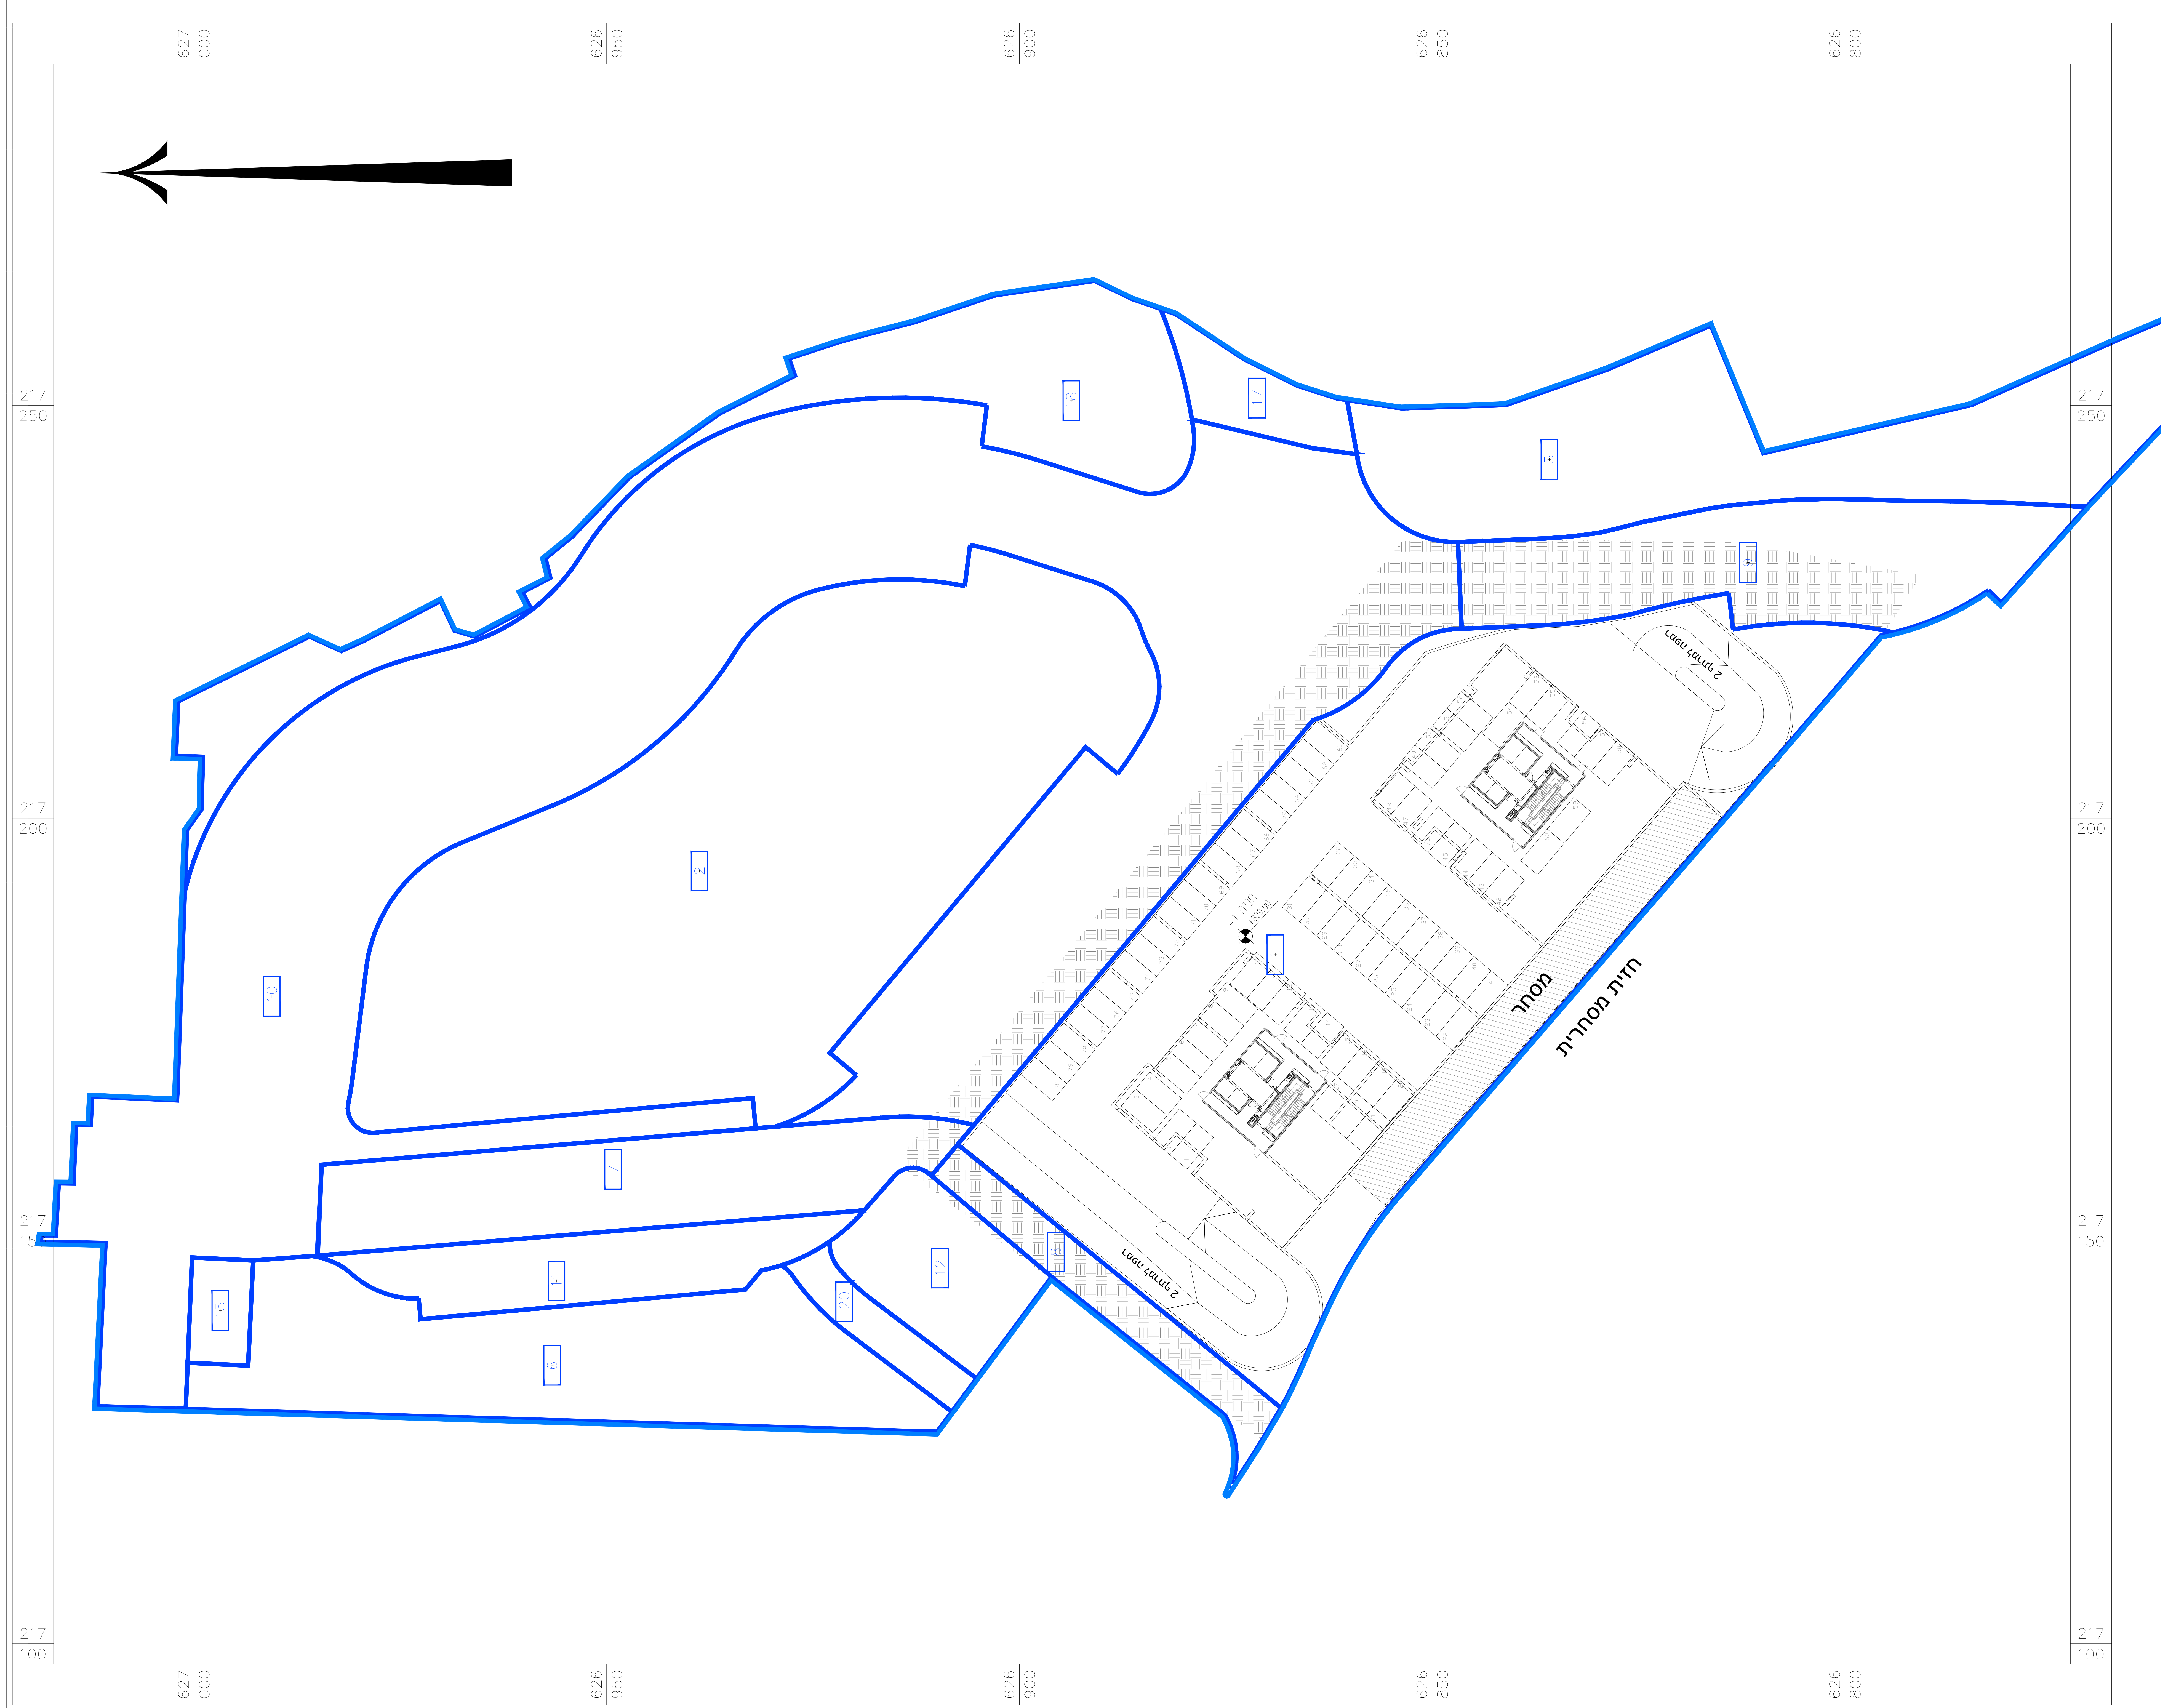

תכנית מרתף 1-

