


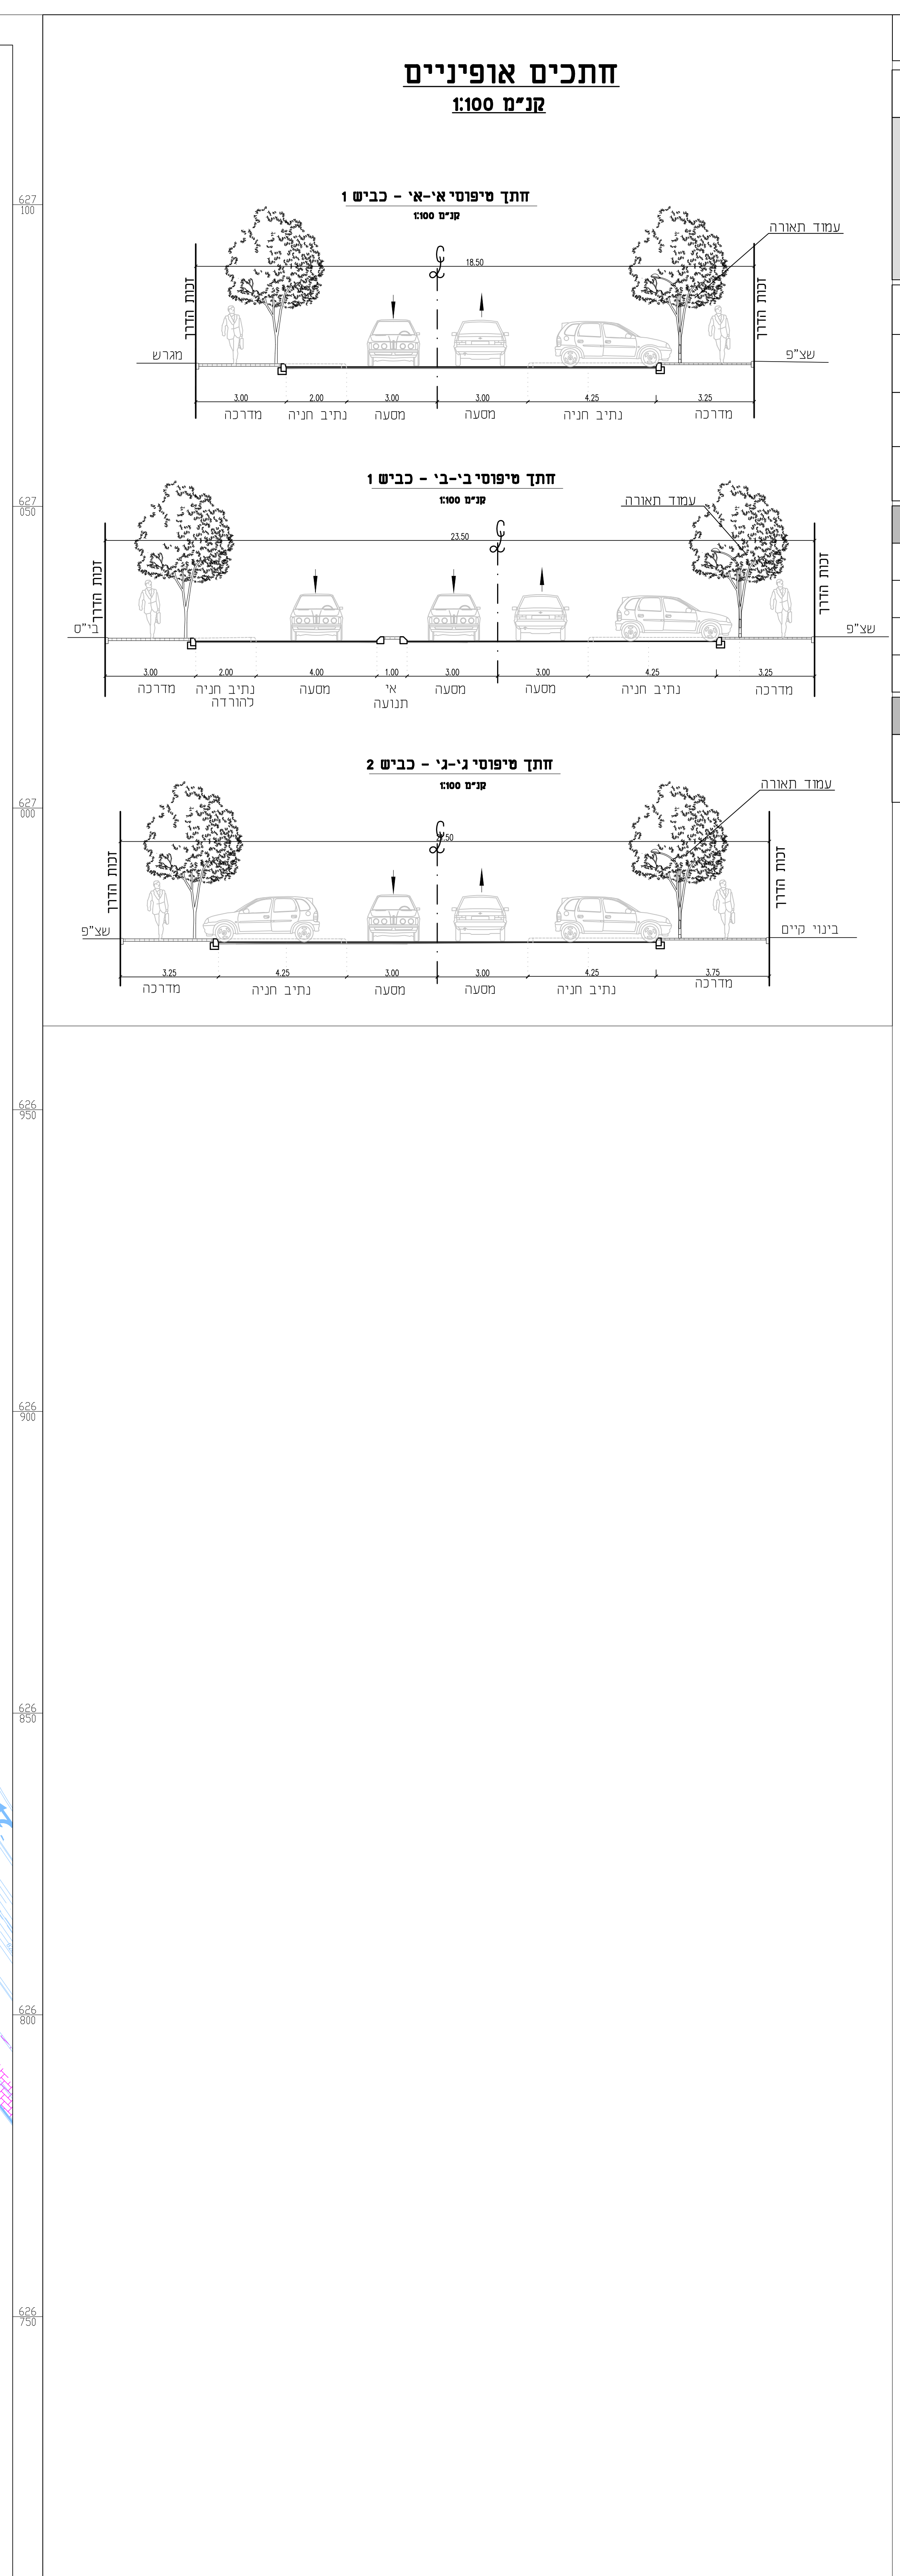

נספח תנועה	
נספח לתכנית 101-0400812	
גילה רחוב המרגלית	
גליון 1 מתוך 1	
תחולה	מנחה
תיאור	
תאריך הנספח	10/02/2019
רשימת התרשימים	קנ"מ
תכנית כללית	1:500
זתכים אופניים	1:100
שמות וזתימות:	
ערך הנספח	שם: אילון פרייברג זתימות: חאיד פרייברג חנדסים (2004) בע"מ
מקרא:	
חלום עבודת	
אבו שח	
אבו שח, חומנית	
הספר דוד	801
אפסל פים	
מדרכה מחוננת	
אופסריו חוננת, נסארת	
הספר והנבט הנבט	
מדרכה מחוננת, נסארת	
הספר והנבט הנבט	