חוק התכנון והבניה, התשכ"ה - 1965
משרד האוצר - מחוז ירושלים
ההודעה המחויבת הוקלטה ביום
26/03/2017
להקליד את התכניות
07/05/2019
תאריך יו"ר ההודעה המחויבת
תבנית 11:09:53 27/02/2019 151-0380386 נספח כבישים-חתכי אורך

נספח כבישים-חתכי אורך

נספח לתכנית מס' 151-0380386

צור הדסה צפון, שכונה ג'
שינוי מס' 2 לתכנית
מי\873

נספח מס' 6.5

תחולה	מנחה
תיאור	חתכים לאורך - גליון 4 מתוך 5 גליונות
תאריך עריכת הנספח	26/02/19
קנ"מ	1:100/1000
תרשימים נוספים	קנ"מ
תרשים סביבה	ללא קנ"מ

שמות וחתימות:

עורך הנספח	שם:	רנן שחורי	חתימה:
	תאגיד:	א. פרייברג מהנדסים	
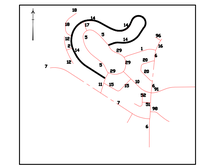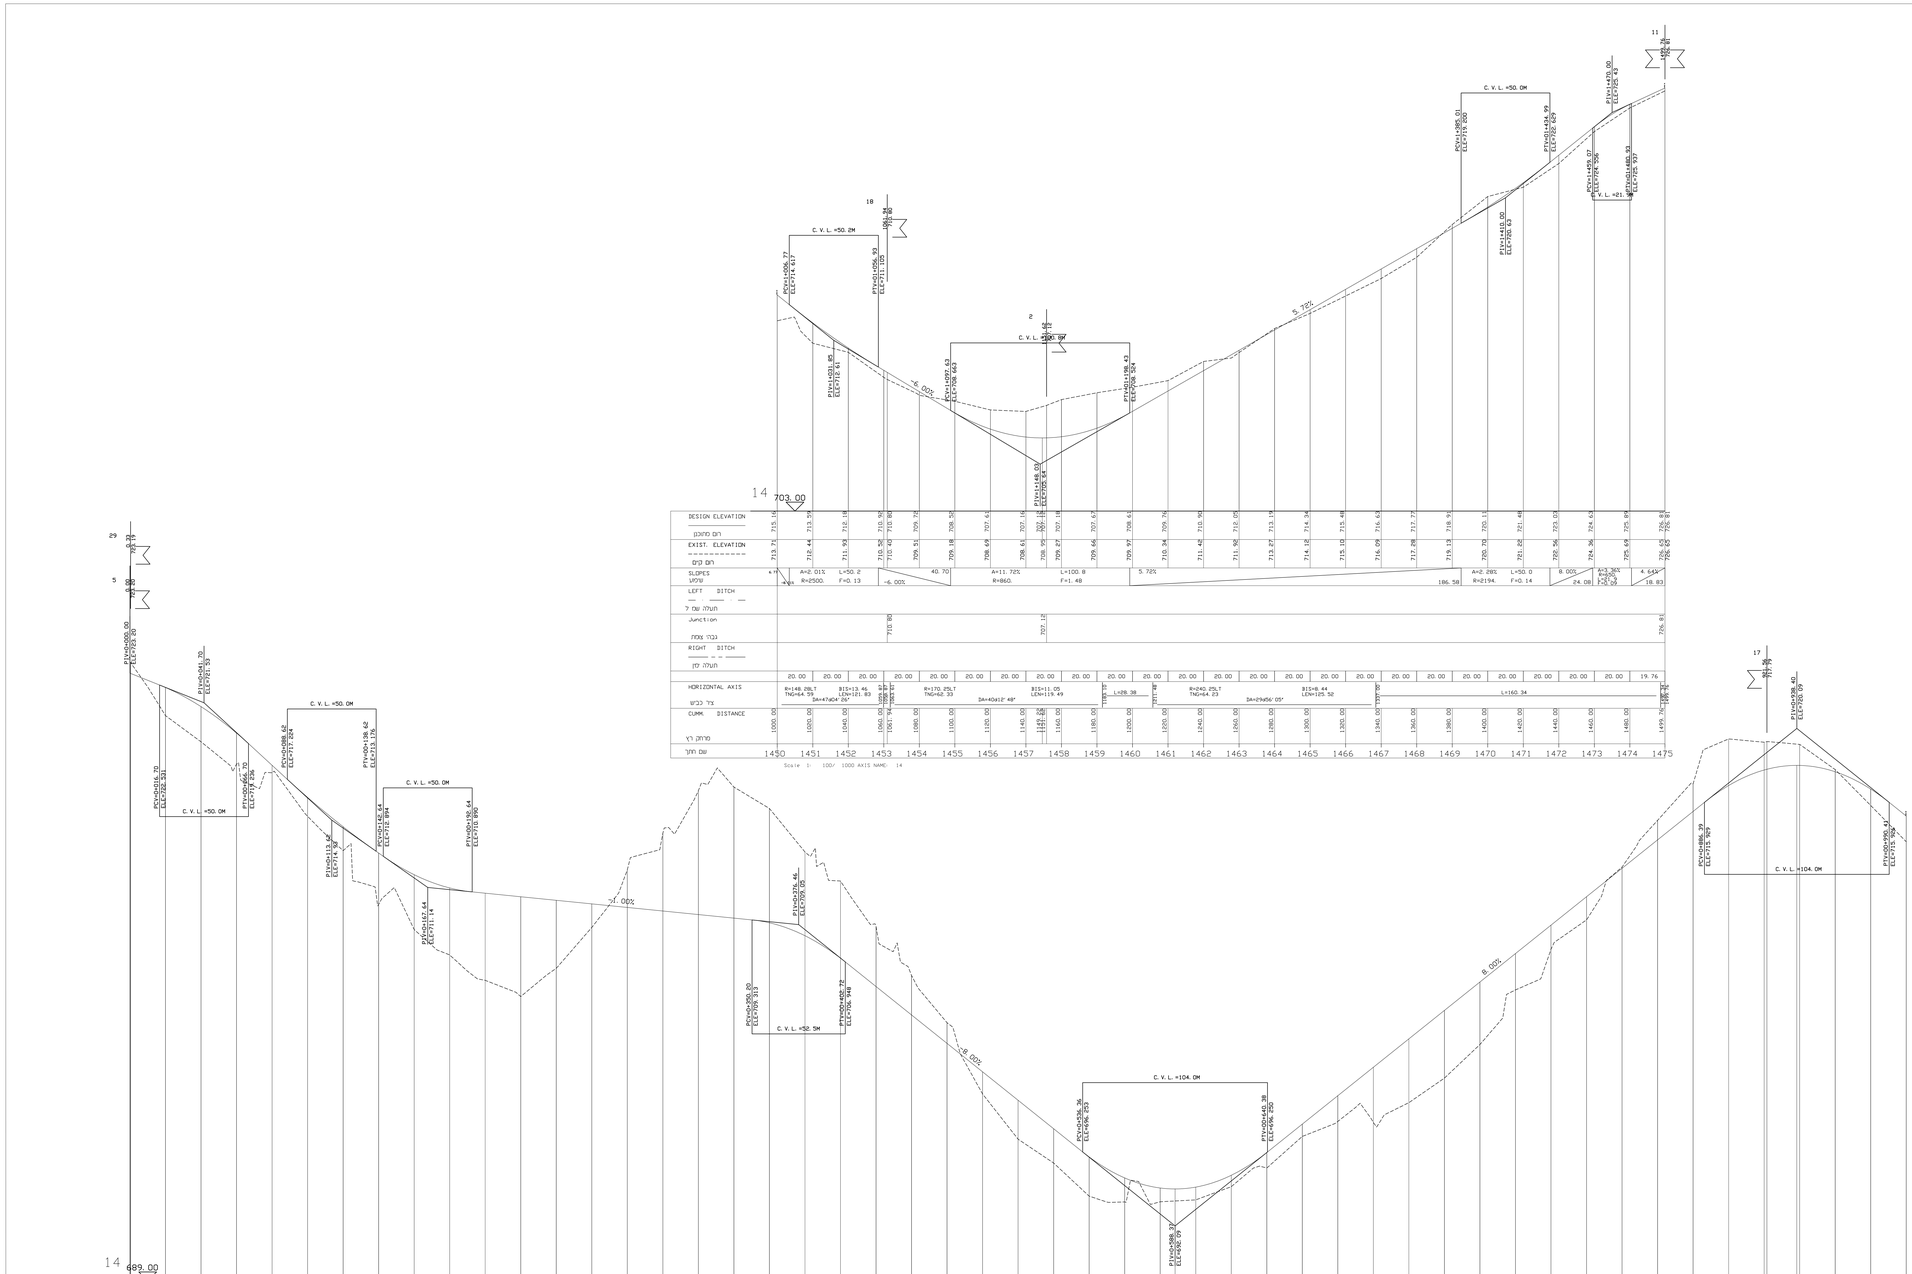
תרשים סביבה
ללא קנ"מ