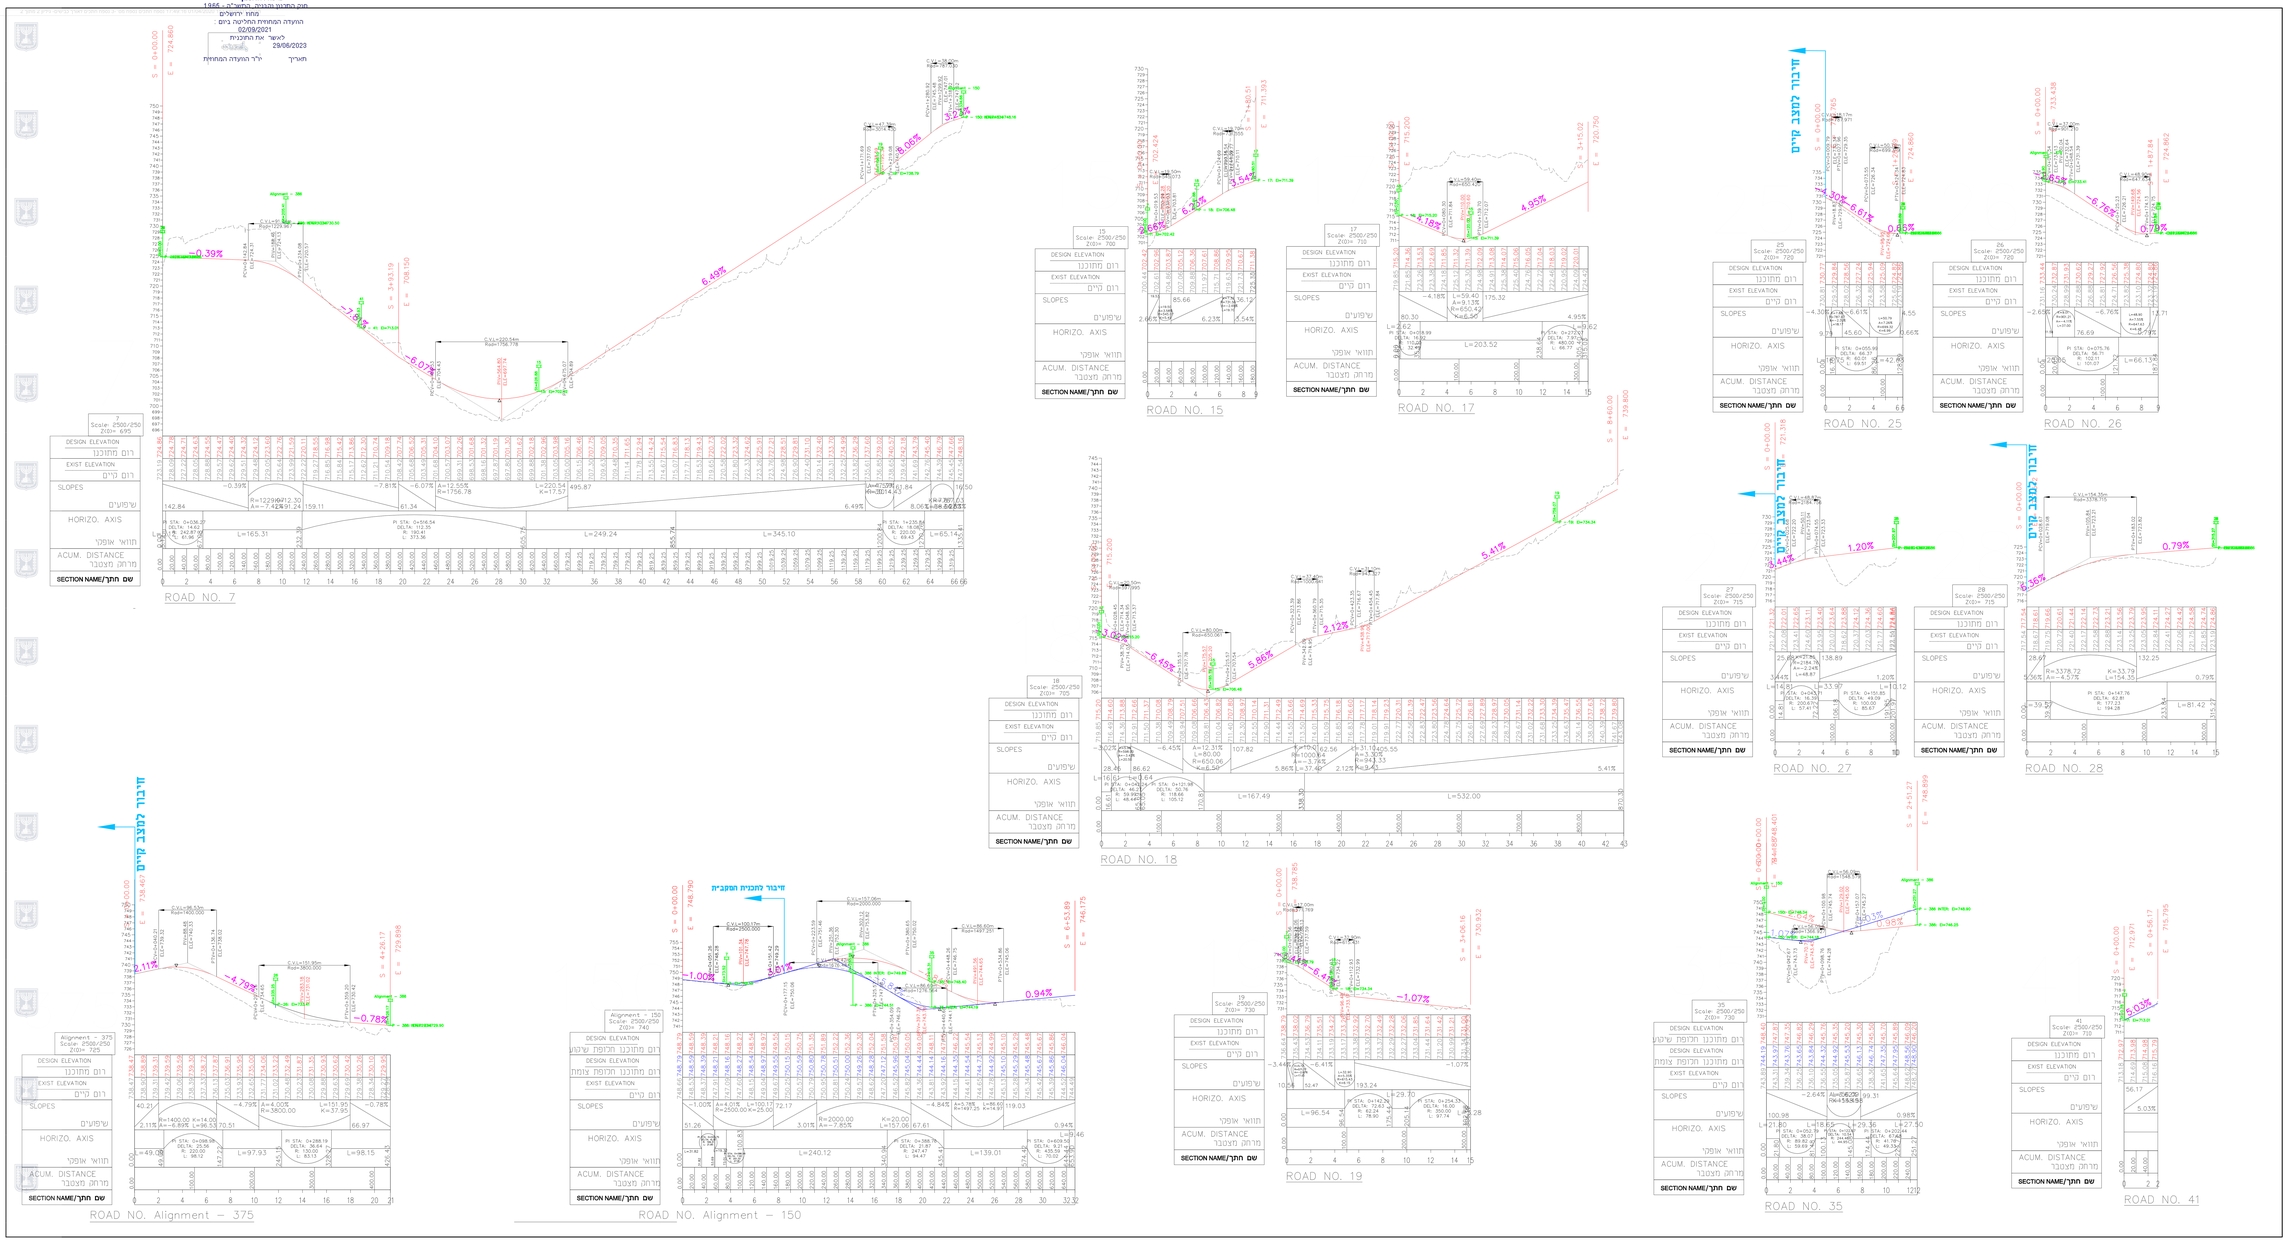

מע"ר צור הדסה

תכנית מספר 151-0605931

נספח מס' 3

תחולה	מנחה
תיאור	נספח חתכים לאורך
תאריך עריכת הנספח	1/4/2020
גיליון 2 מתוך 2	
קנ"מ	1:250/2500
תרשימים נוספים	
שמות רחתימות:	
עורך הנספח	שם: אורן ירושלמי
	תאריך: חשון-ירושלמי מהנדסים יועצים

מינהל התכנון
מחוז ירושלים
הוועדה המחוזית החליטה ביום
02/09/2021
לאשר את התכנית
#Signature
29/06/2023
יו"ר הוועדה המחוזית
תאריך
חוק התכנון והבנייה, התשכ"ה, 1965