

הקמת מבנה למסחר ותעסוקה, מרכז העיר מזרח ירושלים

נספח תנועה


נספח מס' 3

קני"מ: 1:250

1:200

מקרא

- גבול התחנית
- גבול חיים
- גבול גוש
- מספר גוש
- גבול חוקה
- מספר חלקה
- שו"ב חוקי
- שו"ב בטיח

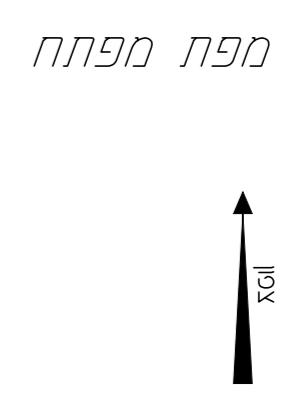

מפת מפתח

סט "סובול ישראל"
 משרד ליעוץ והנדסה בע"מ
 רח' ניסן, באום 18 ירושלים טל: 02-6522198-02 פקס: 02-6522199-02
 Email: sobolisrael@012.net.il

שרטוט	תכנון	בדק
תאריך	תאריך	תאריך

שם הפרוייקט
תב"ע שכונת גור-גוש 3580

שם הקושע בפרוייקט
5.5 קומות

שם התכנית
תכנית תנועה וחניה

לעיון תאריך למכרז תאריך לכביש תאריך

הערות: הקבץ אחראי על כל המידות. על הקבץ להודיע מיד למחנן על כל ספיה במידות. אין למדוד בק"מ. על ההוכחות.


חזרת מוסד התכנון:

שם:	82290
מס':	רו"ת יפ" 33 ירושלים
תאריך:	02-6221893
תאריך:	02-6221625


שלב: הגשה | מהדורה: 01 | תאריך: 21.12.2017

תכנית העמדה


קני"מ 1:250

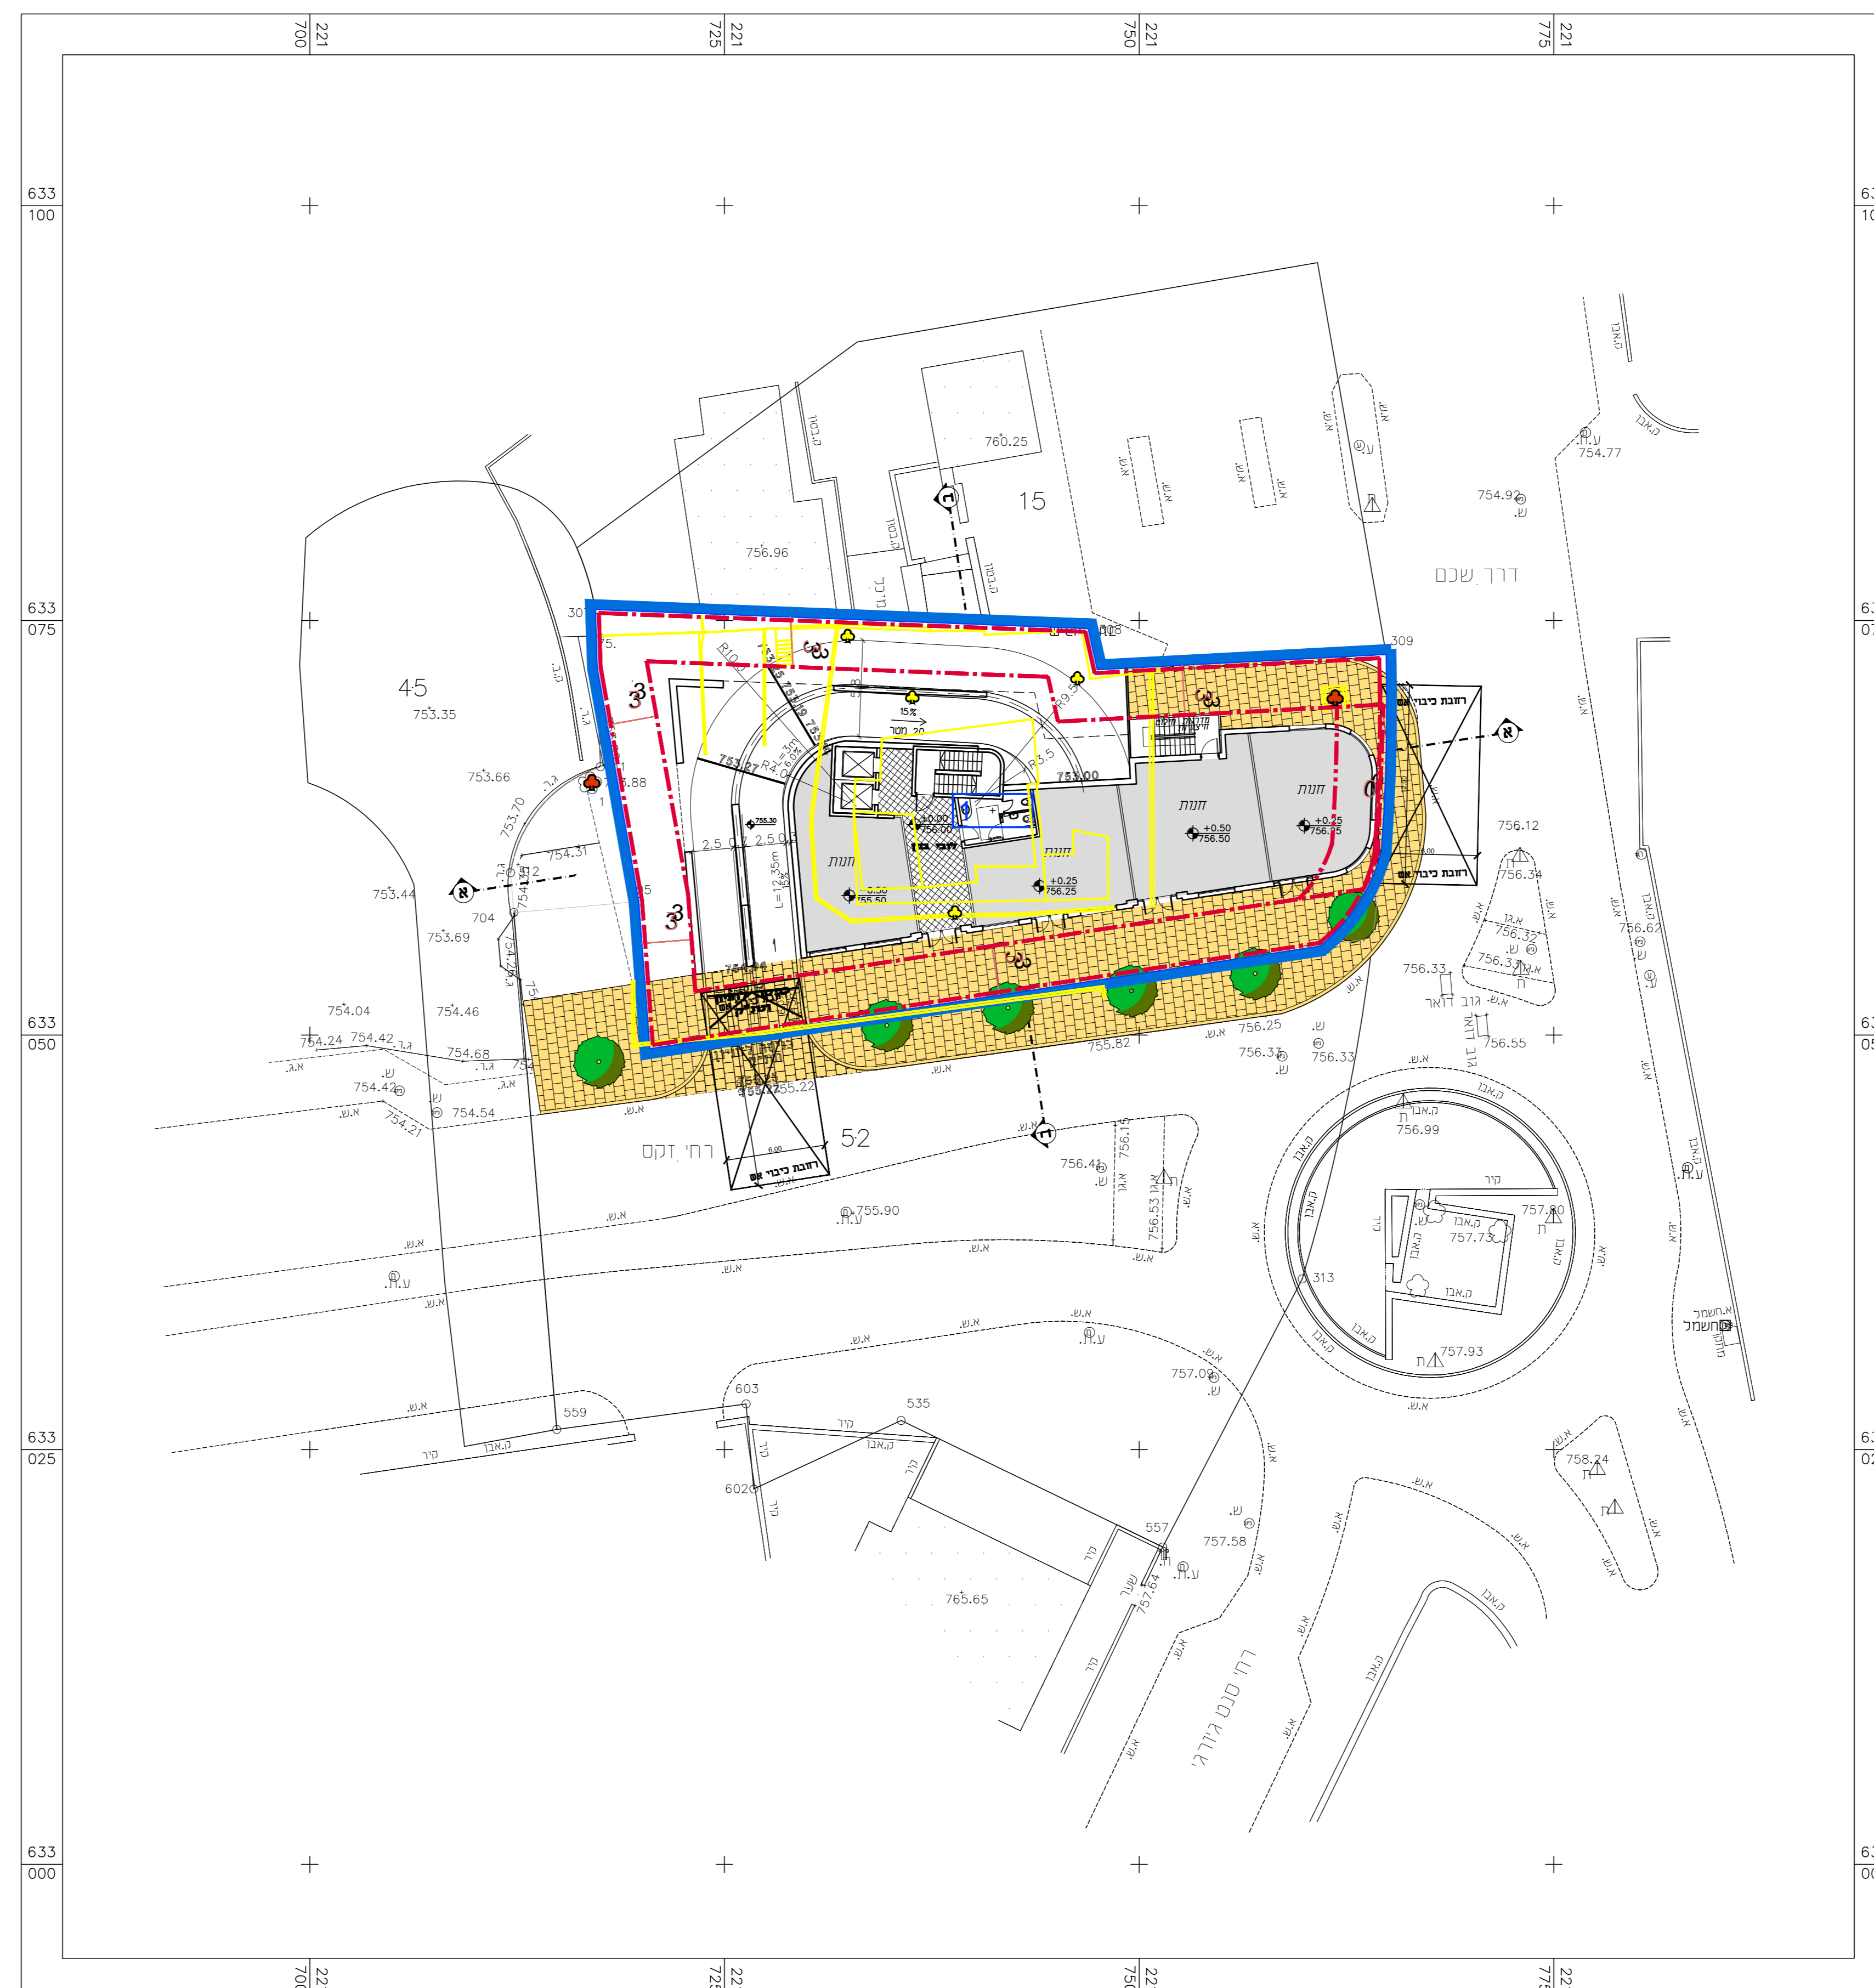


תוכנית קומות 2-3-4

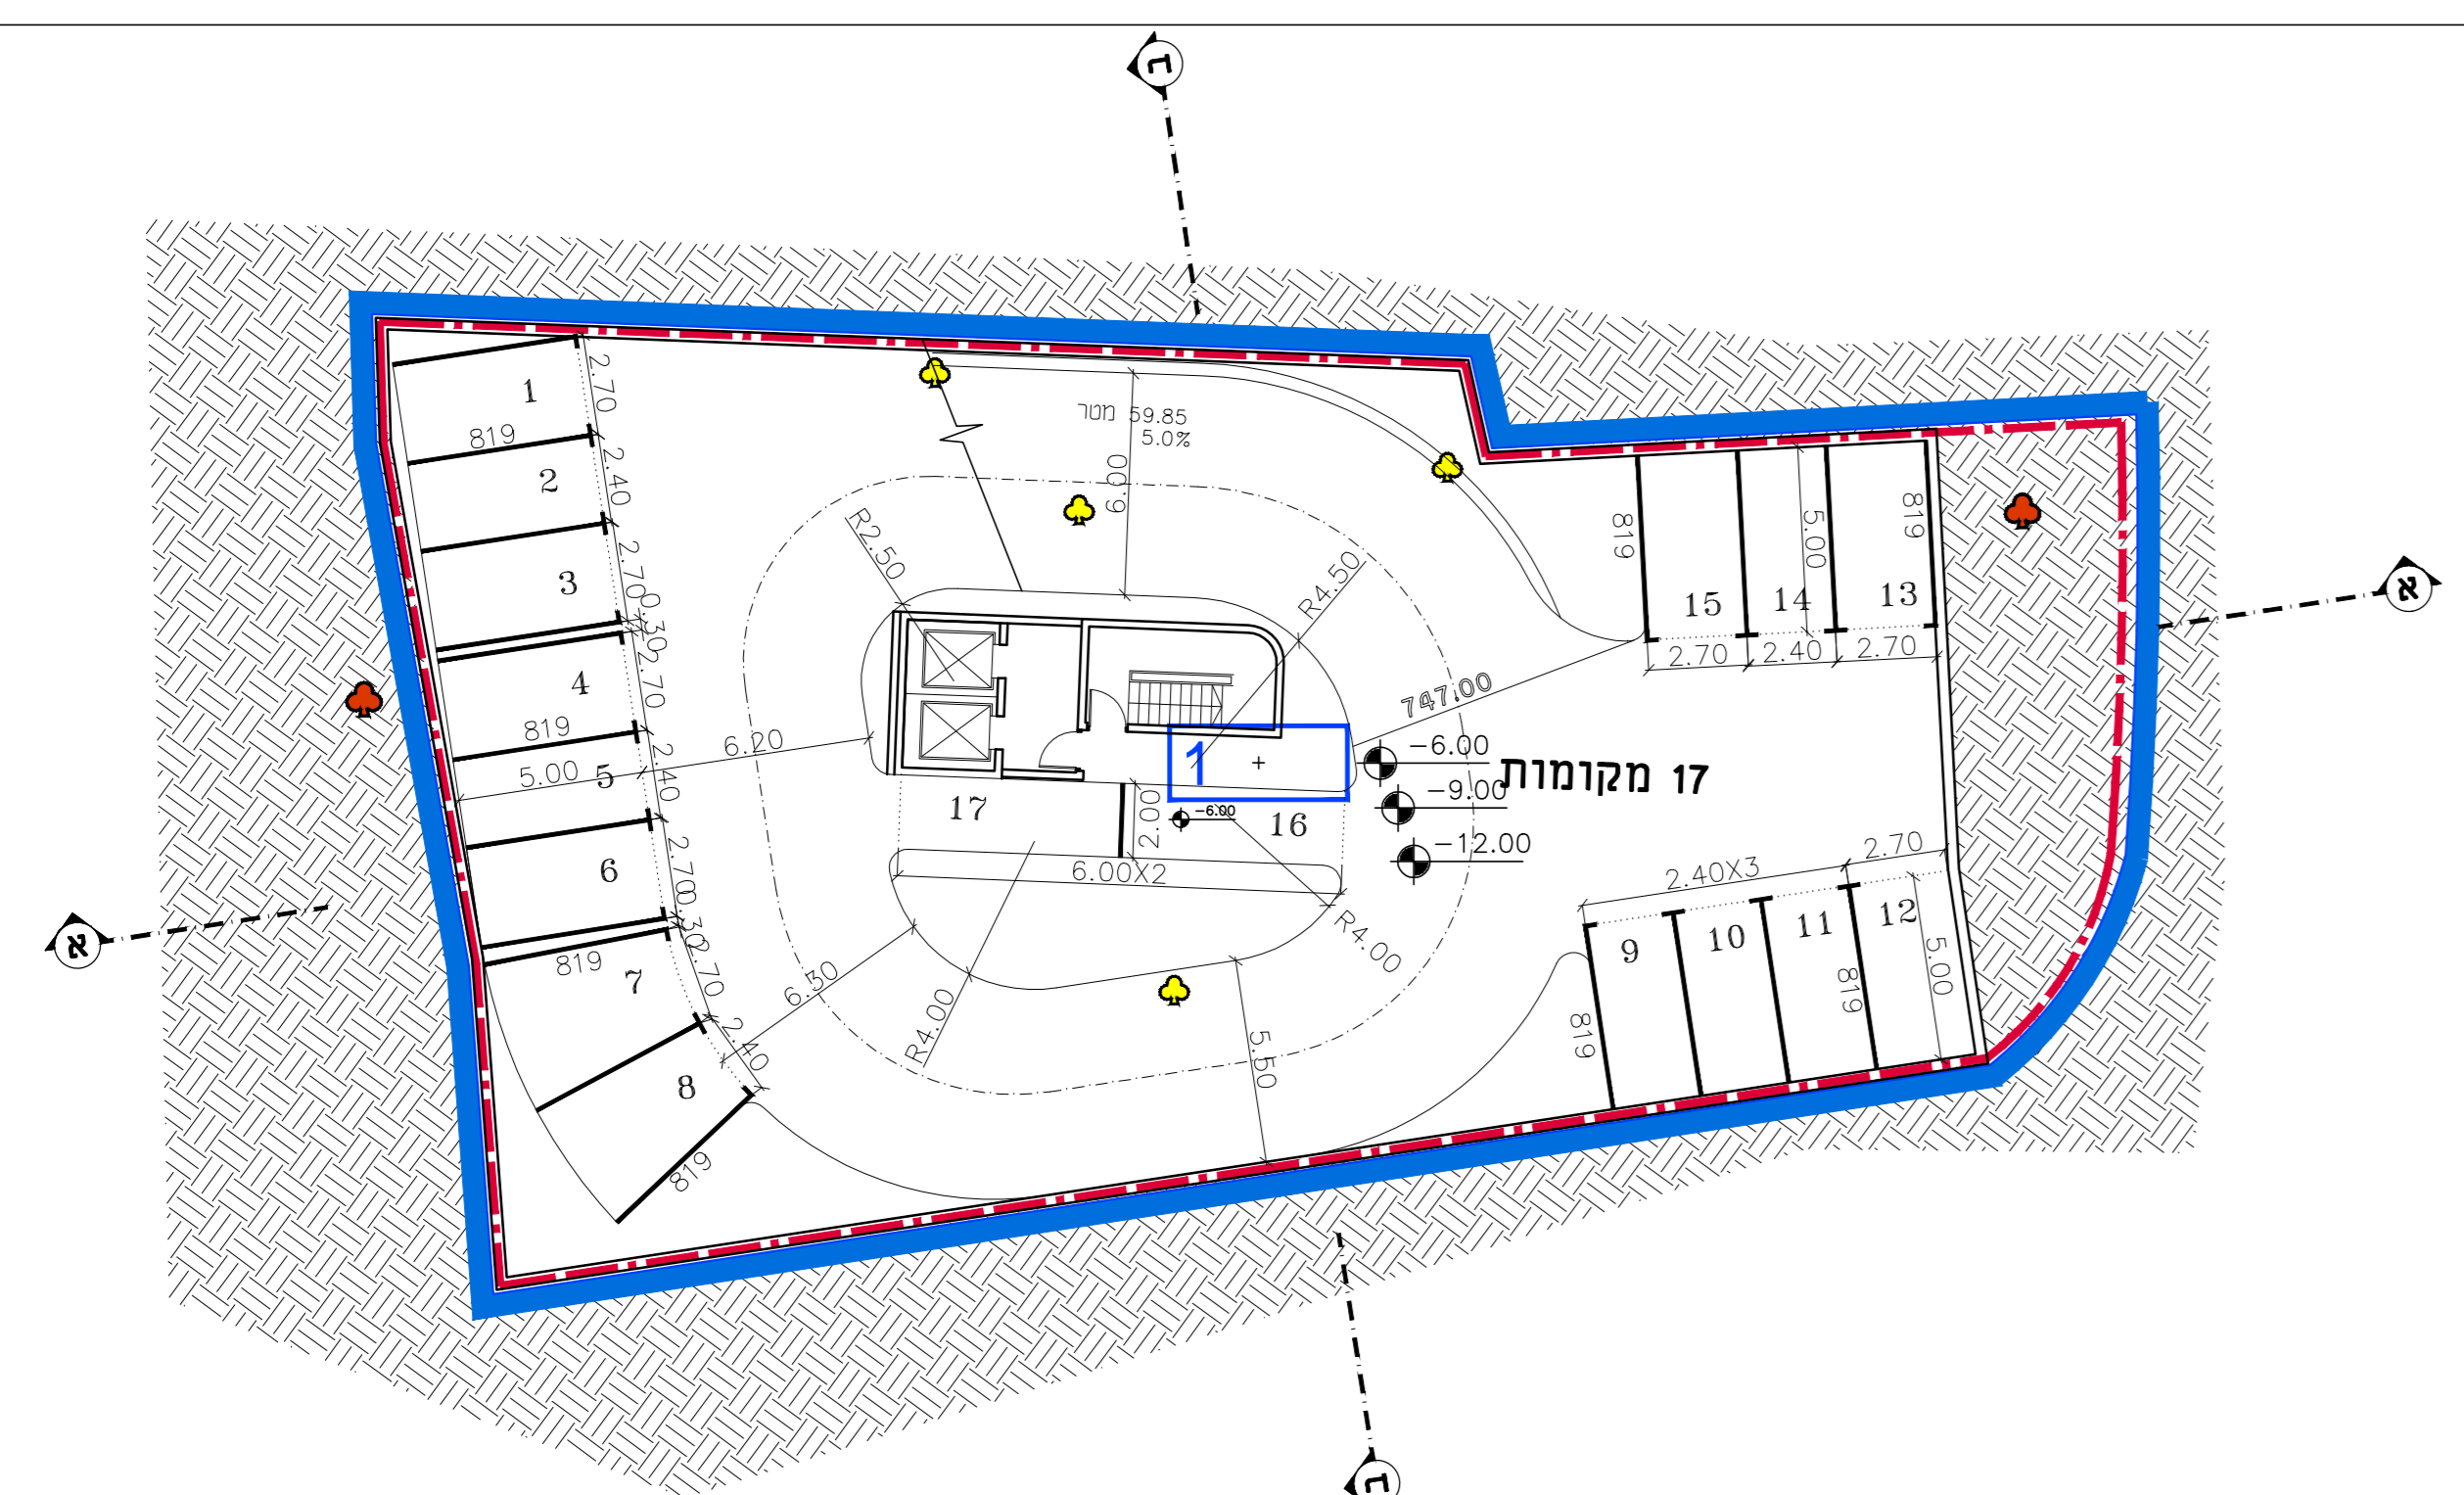

תכנית קומה 1

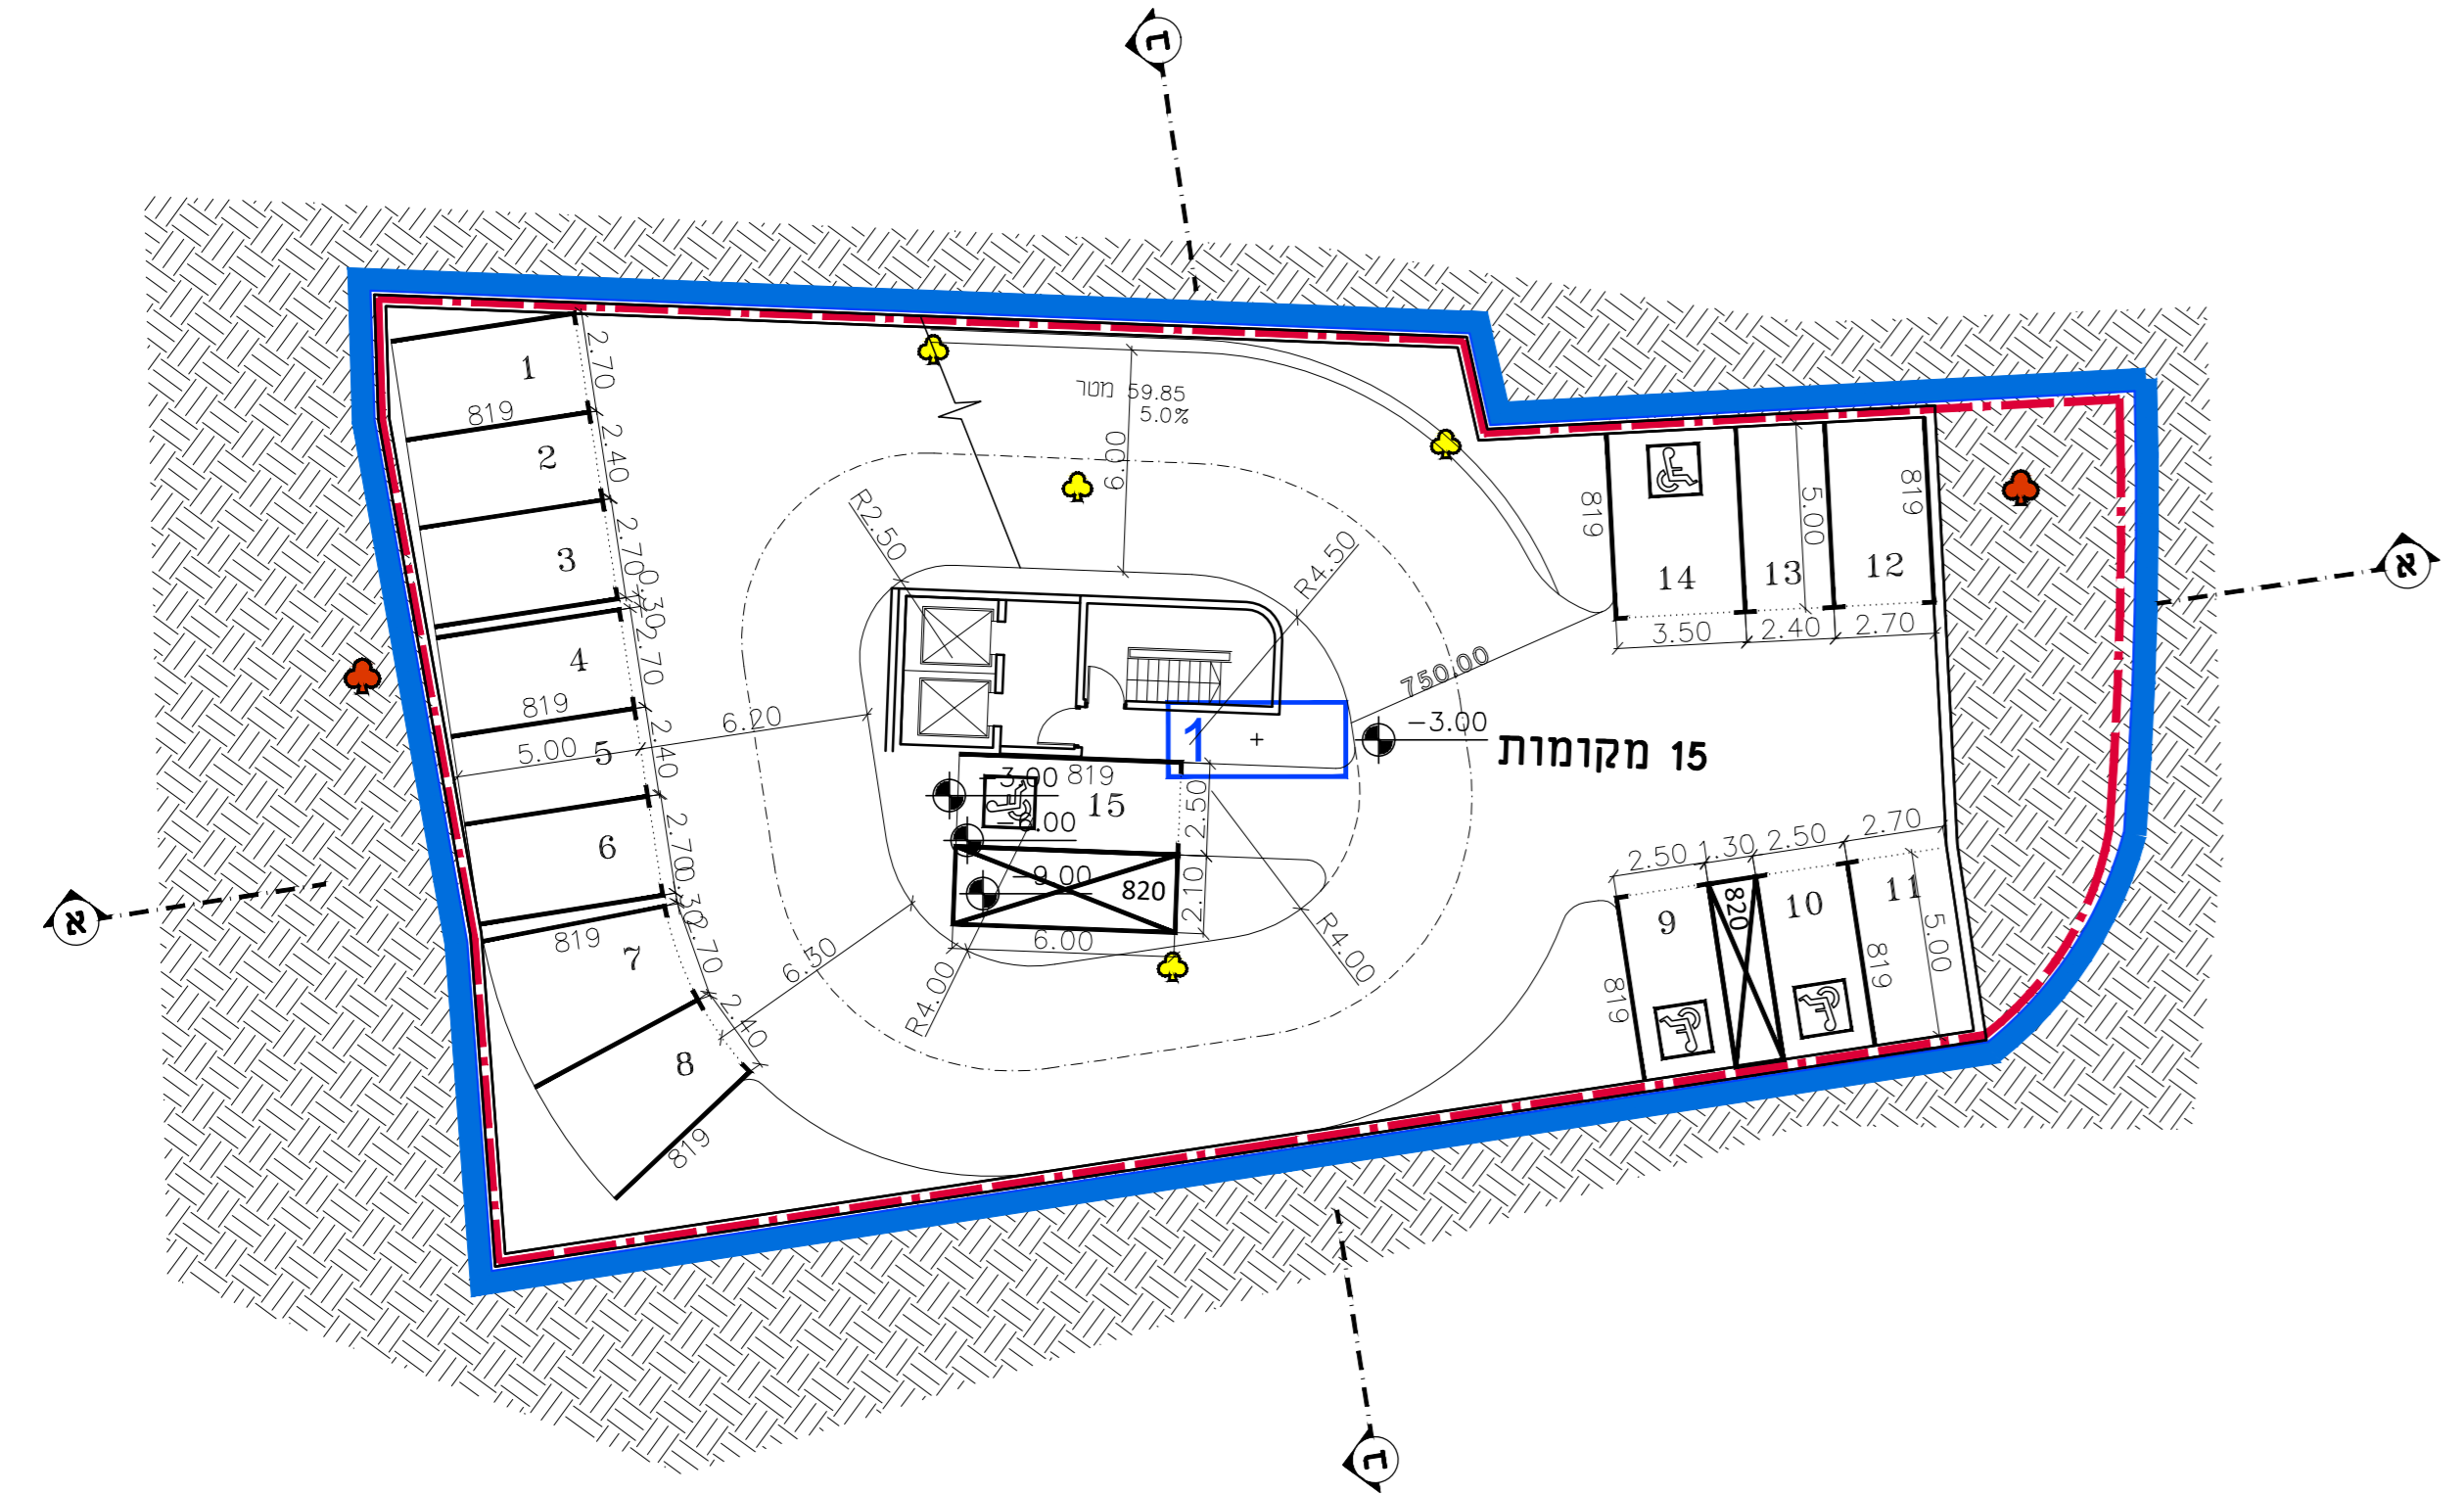

קומת קרקע

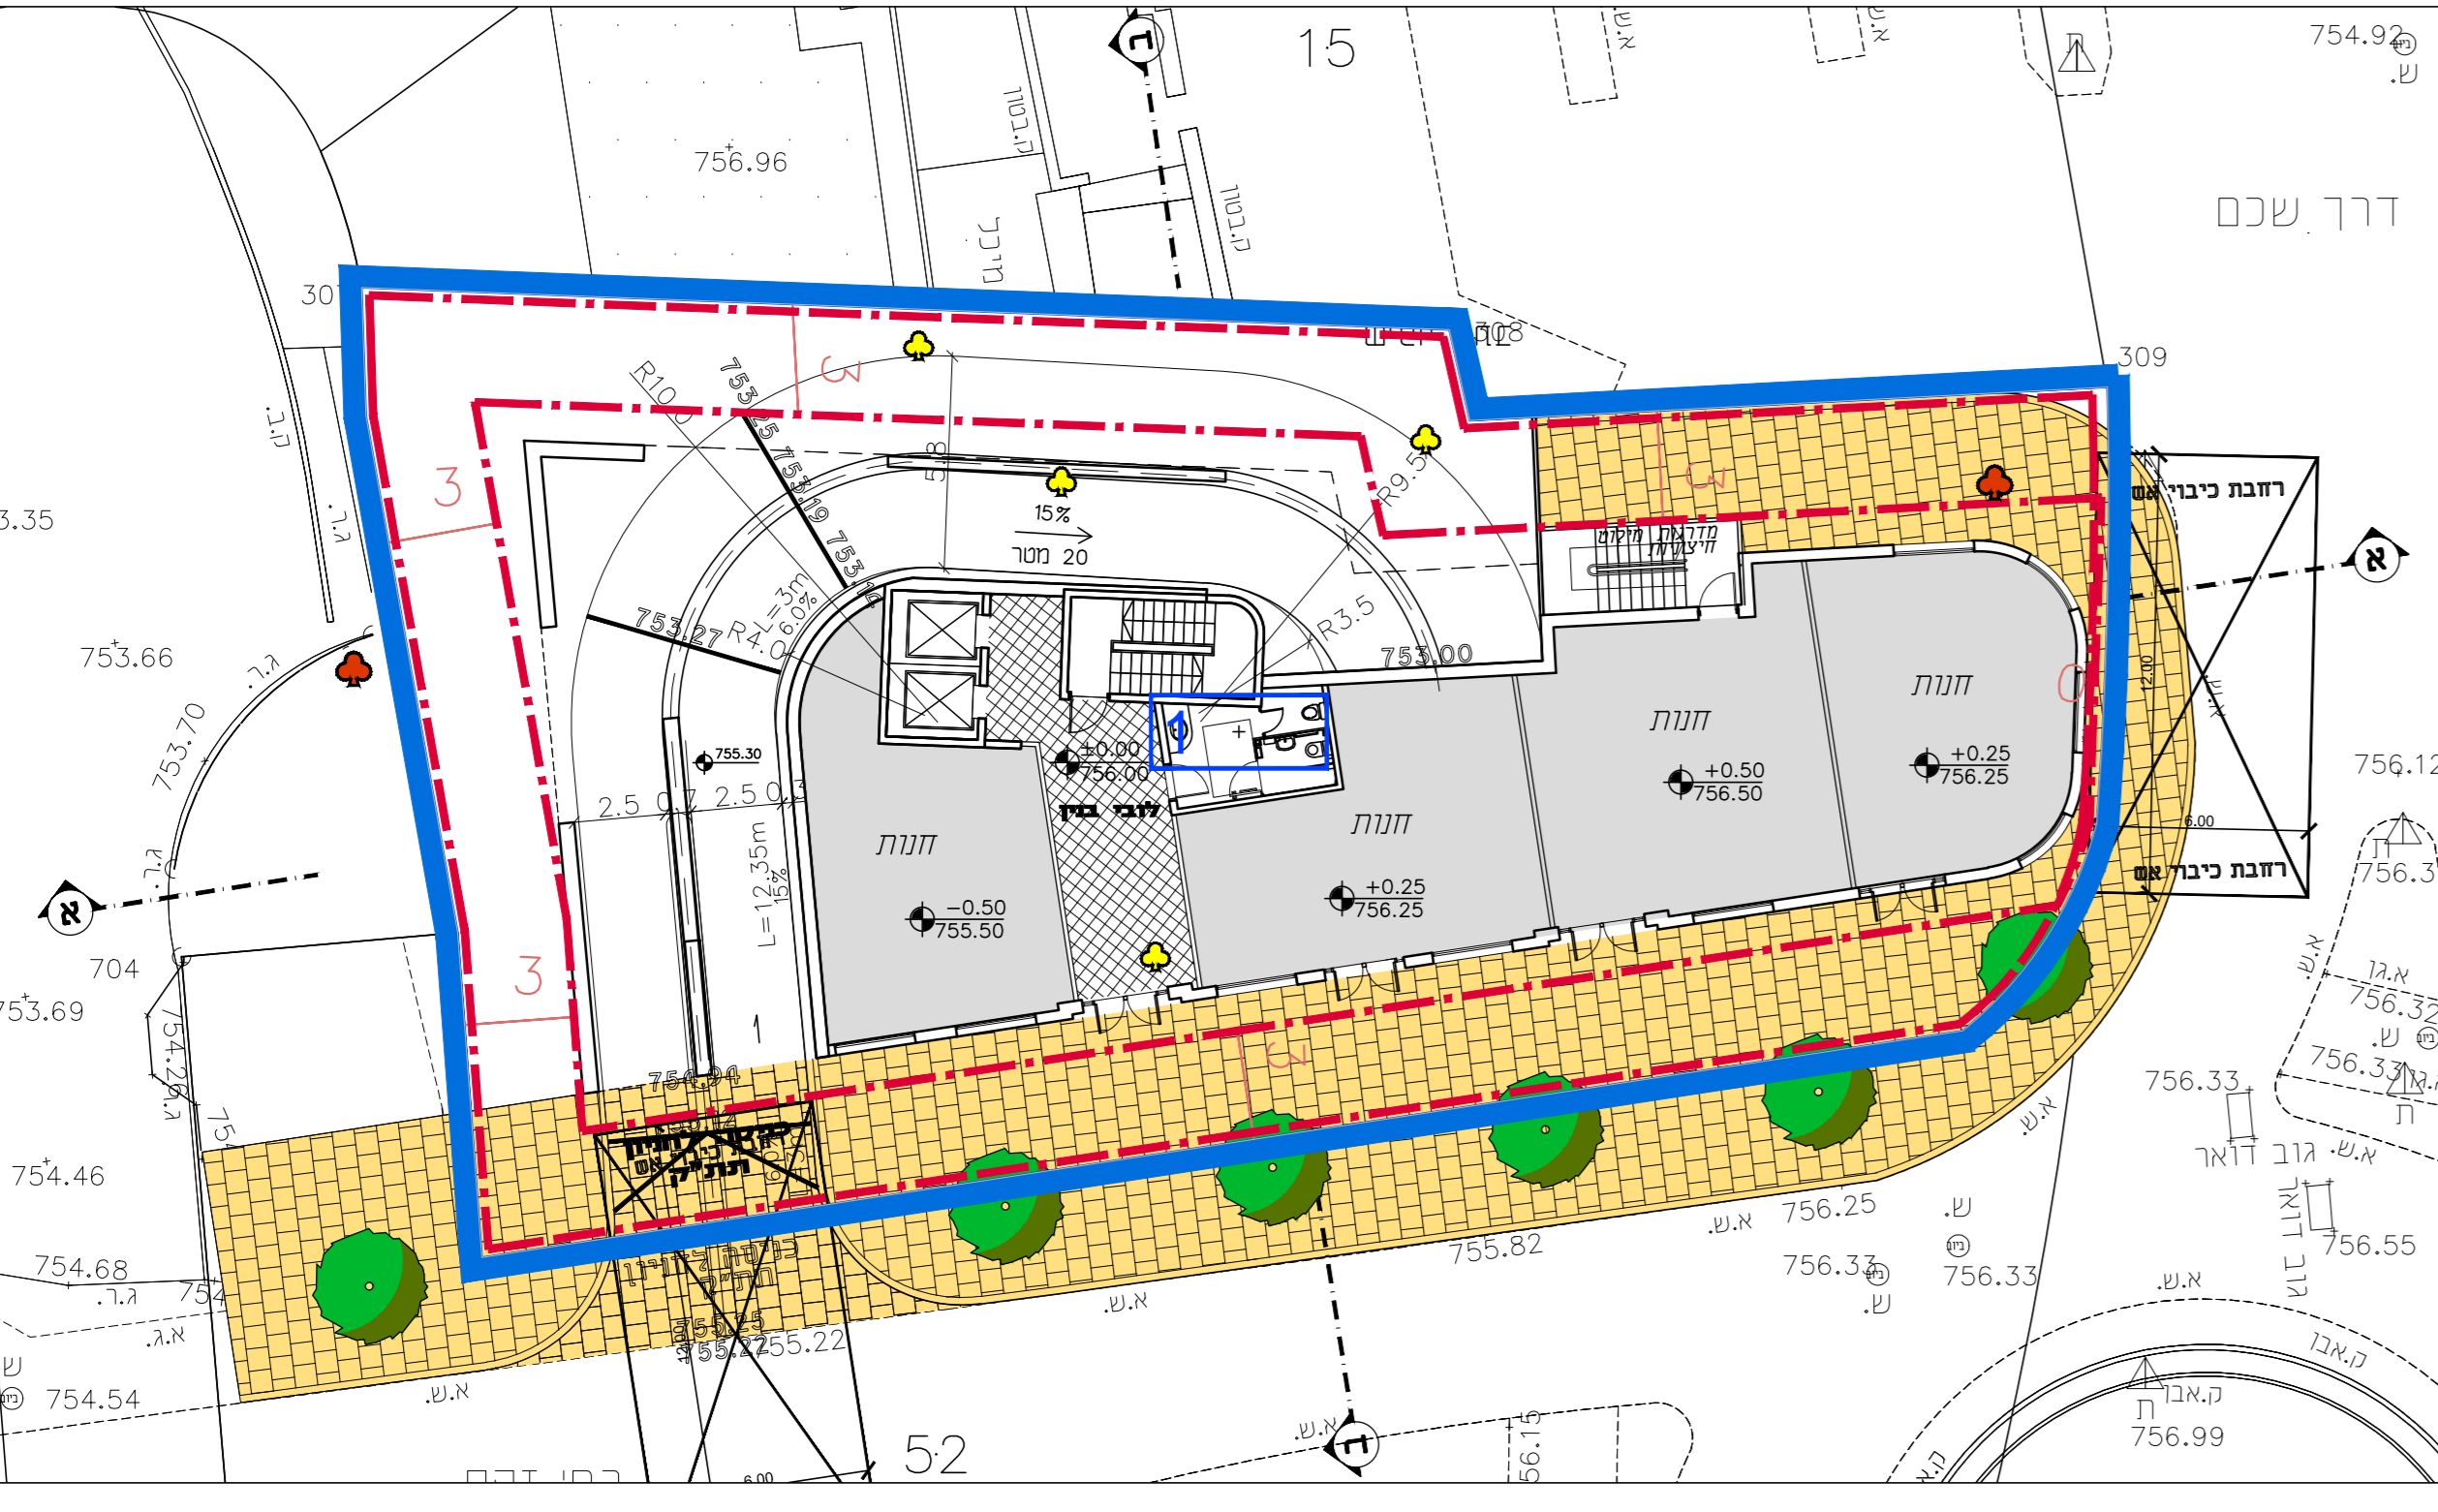

רכב פרטי		רכב פרטי		שטח	יעוד
דרושים	תקן אזור עתיר תז"צ	דרושים	תקן		
7	1:60	17	1:25	419 מ"ר	מסחר
5	1:280	37	1:35	1300 מ"ר	משרדים
54	-	74	1:15	1100 מ"ר	מרפאות אזוריות
66*		128			סה"כ

רמת שרות 1
 (*מתוכם 4 חניות נכים)

הינה רמת תכנון

