

טבלת סקר עצים לתב"ע רחוב הטייסים 36 ירושלים 22.1.2019

עורך - שמשוביץ צבי

מספר העץ	מין העץ	קוטר גזע ס"מ	גובה העץ מ'	ניקוד מצב בריאותי 0-5	ניקוד מיקום העץ 0-5	ניקוד ערך העץ 0-5	ניקוד חופת העץ 0-5	סך ערכיות העץ	שווי העץ נש	היתכנות העתקה	הערות
1	דולב אדרי	25	13	5	5	3	3	16			במדרכה ציבורית
2	דולב אדרי	16	6	4	5	3	3	15			בחלקה צמודה
3	פלפלון בכות	65	14	5	5	3	3	16			בחלקה צמודה
4	דולב אדרי	20	8	5	3	3	3	14			בחלקה צמודה
5	סיסם	0	0	0	0	0	0	0	0	0	עץ יבש / מת
6	מייש	20	8	4	3	3	2	12			בחלקה צמודה
7-9	0	0	0	0	0	0	0	0	0	0	אינם בהגדרת עצים בוגרים
10	ארקריה	25	14	5	4	4	3	16			בחלקה צמודה
11	זית	7	3	5	3	4	3	15			בחלקה צמודה
12	פלפלון בכות	40	8	3	3	3	3	12			בחלקה צמודה
13	אורן ירושלמי	50	14	5	3	3	3	14			בחלקה צמודה
14	פלפלון בכות	60	6	5	3	3	3	14			בחלקה צמודה

מקרא לערכיות העץ

ערכיות בינונית
ערכיות גבוהה

- עצים שאינם מוגדרים עץ בוגר
- ערכיות גבוהה מאוד
- ערכיות גבוהה
- ערכיות בינונית

נספח עצים
טייסים 36 ירושלים
קנה מידה 1:200

3. שימושי


ח"ד לתיקון 89, סקוח וכתוח פאיון

רח' שאזון ונאנא ב, ס"ת נויק 3647182-052, טלפס 3316250-03

יואל זביש 212@gmail.com

טבלת ריכוז מידע לסקר עצים לתב"ע הטייסים 36 ירושלים 22.1.2019

שמשובץ צבי					
מספר העץ	מין העץ	קוטר גזע ס"מ	גובה העץ מ'	סך ערכיות העץ	ערכיות העץ
1	דולב אדרי	25	13	16	16
2	דולב אדרי	16	6	15	15
3	פלפלון בכות	65	14	16	16
4	דולב אדרי	20	8	14	14
6	מייש	20	8	12	12
10	ארוקריה	25	14	16	16
11	זית	7	3	15	15
12	פלפלון בכות	40	8	12	12
13	אורן ירושלם	50	14	14	14
14	פלפלון בכות	60	6	14	14

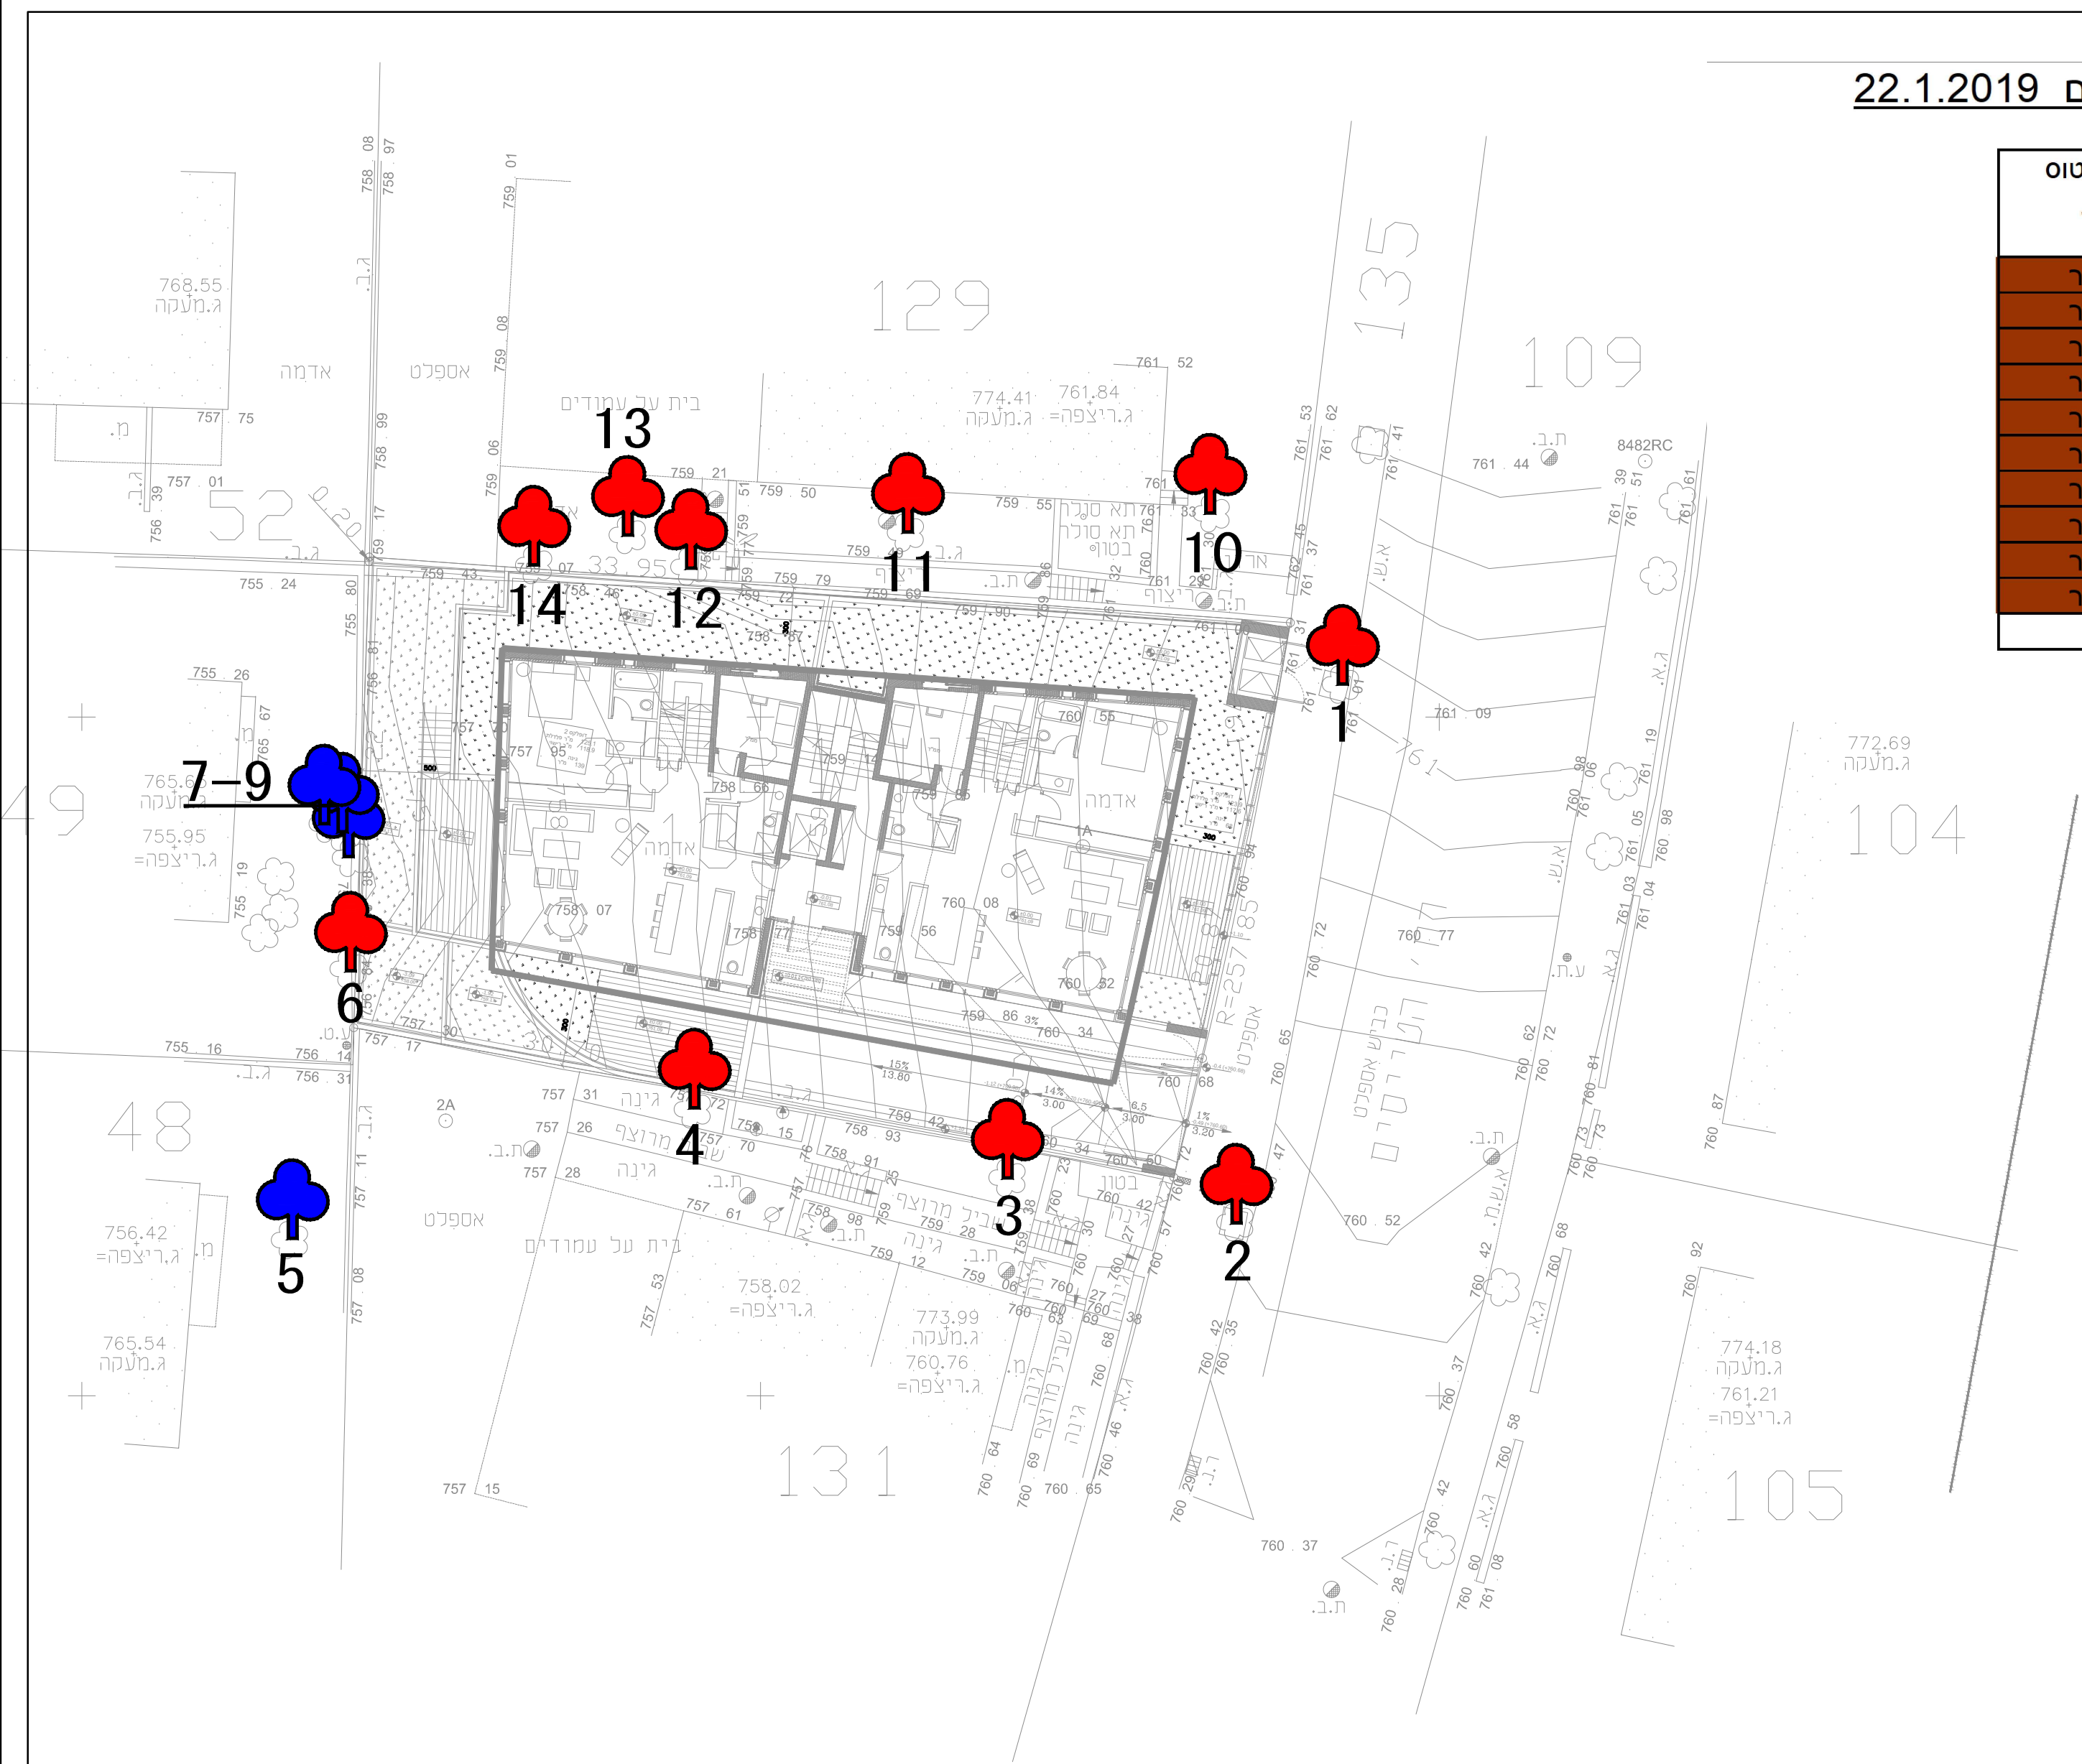

נספח עצים
טייסים 36 ירושלים
קנה מידה 1:200

3. שימושי

ח"ד לתיקון 89, פקח וכתוב פאיון

רח' שאון ונעם, פינת נויק 3647182-052, טלפקס 03-9316250

פואל zvlsh212@gmail.com