
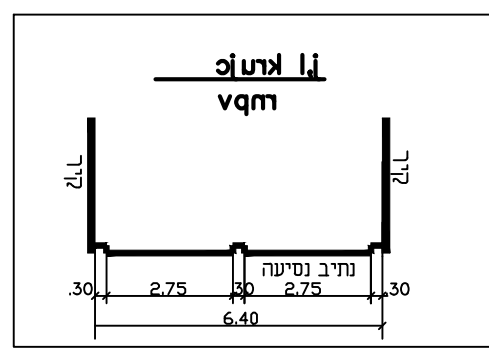


מאזן חניה

שימוש סה"כ יחיד	תקו	רכב קל		אופניים		אופנועים	
		מקומות חניה	מקומות חניה	מקומות חניה	מקומות חניה	מקומות חניה	מקומות חניה
102	1:1	102	130	102	102	10.2	11
102	1:1	102	130	102	102	11	11

* עבור 130 מקומות חניה נדרש מקום חניה לנכה אחד לרכב גבוה ו-2 מקומות חניה לנכה לרכב רגיל

חדר רחוב מול הכניסה למתחם מגורים

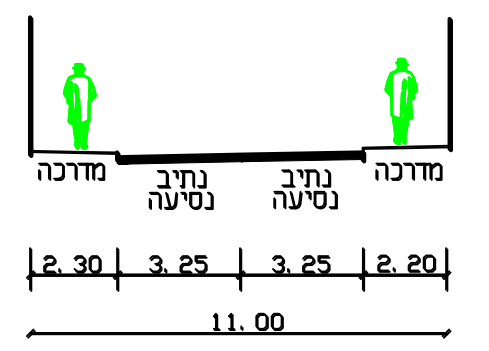

מקרא

- אבן שפה
- אבן שפה מונמכת
- אבן שפה או אבן גו קיימת
- גבול מגרש
- קו בנין

חוק התכנון והבניה, התשכ"ה - 1965
 תכנית מפורטת

תוכנית מס' 603-0392258

תוספת זכויות למגרש 2002 רובע י"ב באשדוד



נספח תנועה

קנ"מ: 1:500
 שלב: הגשה מהדורה: 1 תאריך: 29.10.17

שמות וחתימות:


יועץ תנועה	שם:	יוגב אירית	תחום:	
	סוכנות:	יוגב הנדסה תכנון פיקוח וייעוץ בע"מ	דוא"ל:	irit@yogeveng.com
	מס' ת.ד:	1675 רעות 7199	טל:	08-9188789
	מס' טל:	08-9188788	פקס:	08-9188789

מפה טופוגרפית
 קנ"מ: 1:250

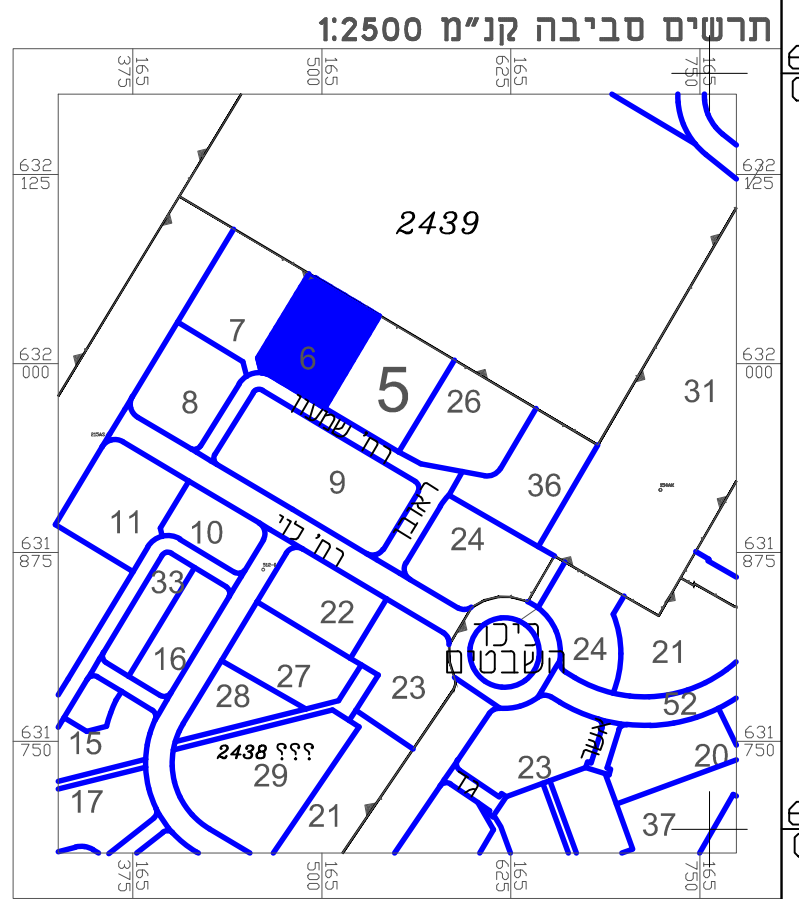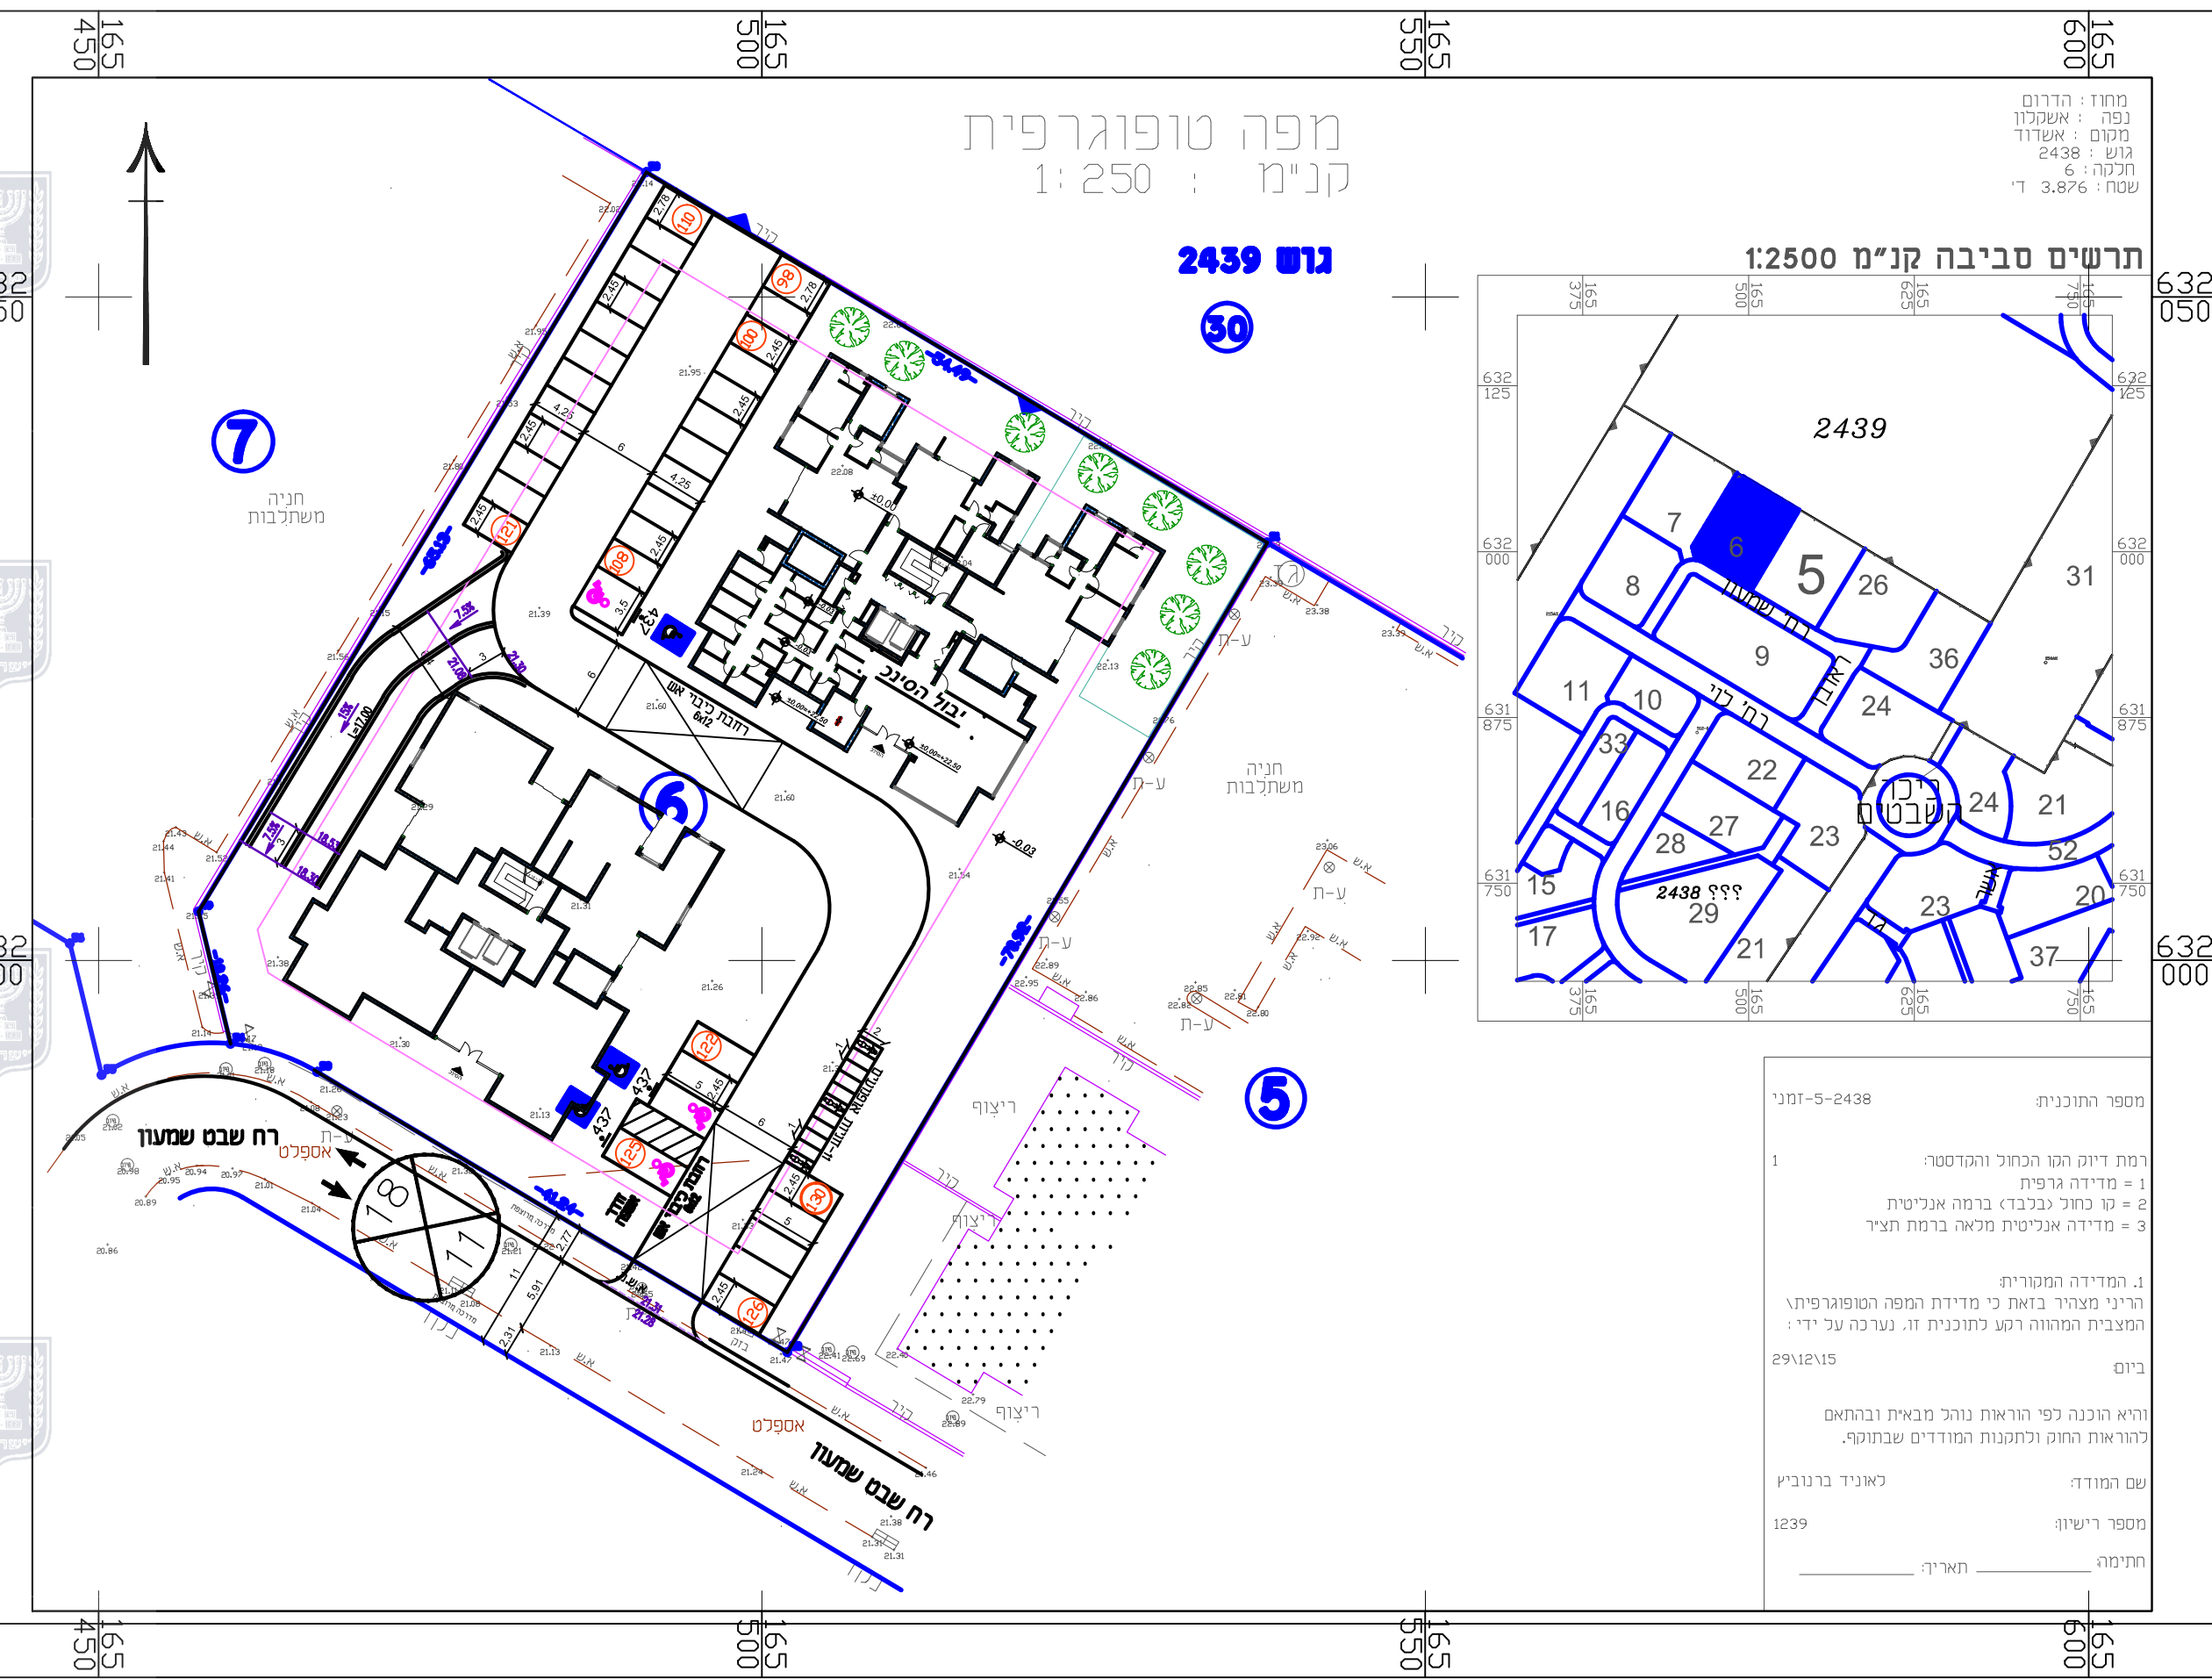

מספר התוכנית: 5-2438-5
 רמת דיוק המי הנחיל והקדסיה:
 1 = מדידה גרפית
 2 = קו נחיל בכלבד ברמה אניטית
 3 = מדידה אניטית מלאה ברמת תציר
 1. המדידה המטורית
 הריני מצויר בזאת כי מדידת המפה הטופוגרפית
 המצבית המחוזה רפע נתוכנית זו. נערכה על ידי:
 ביום: 15/02/2018
 והיא הוכנה לפי הוראות נוהל מבאית ובהתאם
 להוראות החוק וכתמנות המודדים שבחוק.
 שם המודד: כאניד ברנוביץ
 מספר רישיון: 1239
 חתימה: _____ תאריך: _____

מראה מקום

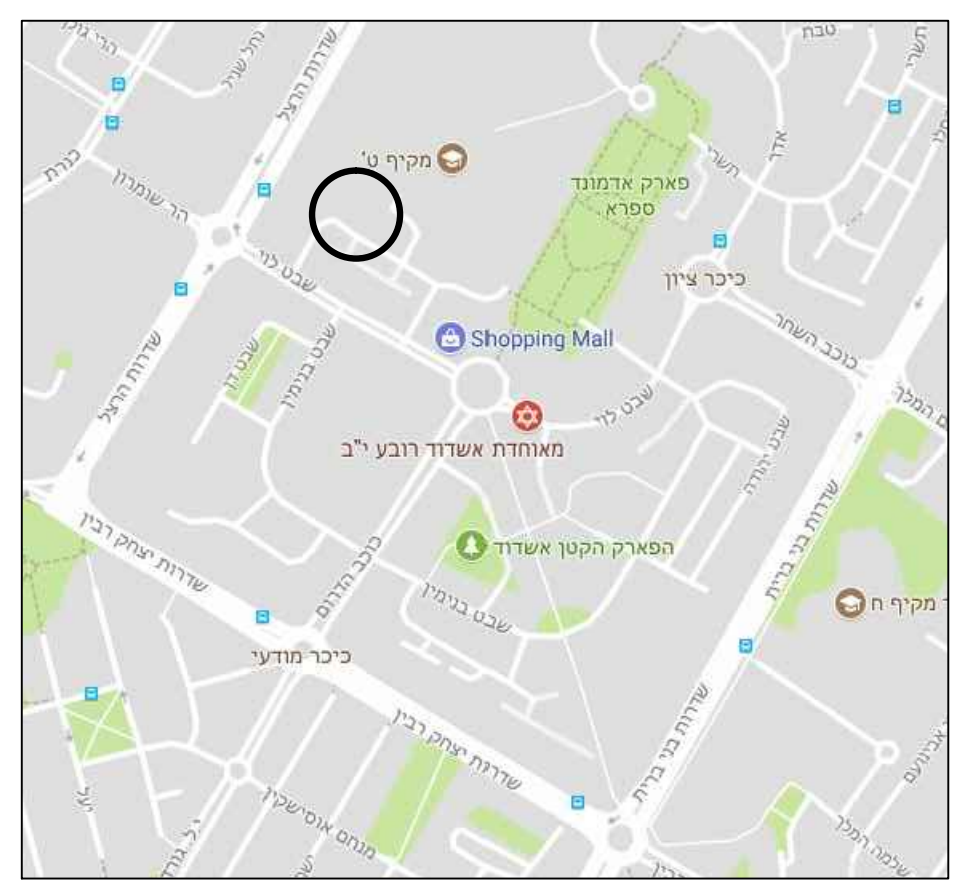

מרתף חניה