



STATION	ELEVATION	STATION	ELEVATION
275.00	293.00	295.00	293.00
276.00	293.00	296.00	293.00
277.00	293.00	297.00	293.00
278.00	293.00	298.00	293.00
279.00	293.00	299.00	293.00
280.00	293.00	300.00	293.00
281.00	293.00	301.00	293.00
282.00	293.00	302.00	293.00
283.00	293.00	303.00	293.00
284.00	293.00	304.00	293.00
285.00	293.00	305.00	293.00
286.00	293.00	306.00	293.00
287.00	293.00	307.00	293.00
288.00	293.00	308.00	293.00
289.00	293.00	309.00	293.00
290.00	293.00	310.00	293.00
291.00	293.00	311.00	293.00
292.00	293.00	312.00	293.00
293.00	293.00	313.00	293.00
294.00	293.00	314.00	293.00
295.00	293.00	315.00	293.00
296.00	293.00	316.00	293.00
297.00	293.00	317.00	293.00
298.00	293.00	318.00	293.00
299.00	293.00	319.00	293.00
300.00	293.00	320.00	293.00
301.00	293.00	321.00	293.00
302.00	293.00	322.00	293.00
303.00	293.00	323.00	293.00
303.75	293.00	324.00	293.00

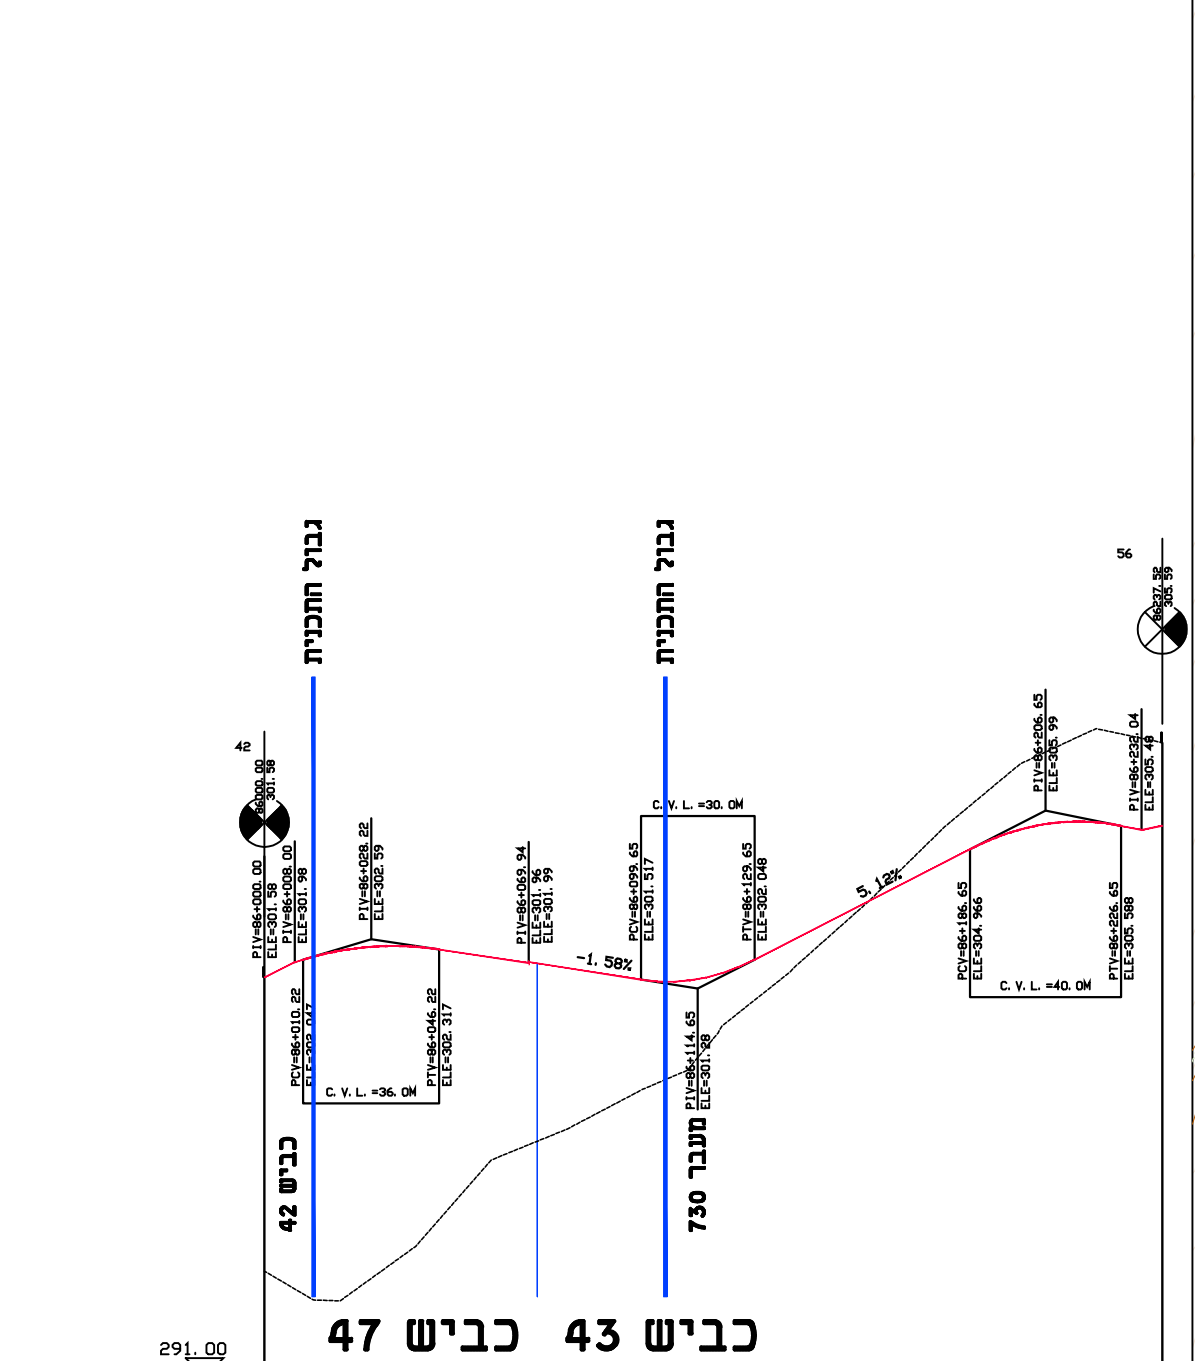

STATION	ELEVATION	STATION	ELEVATION
291.00	293.00	301.00	293.00
292.00	293.00	302.00	293.00
293.00	293.00	303.00	293.00
350.00	293.00	360.00	293.00

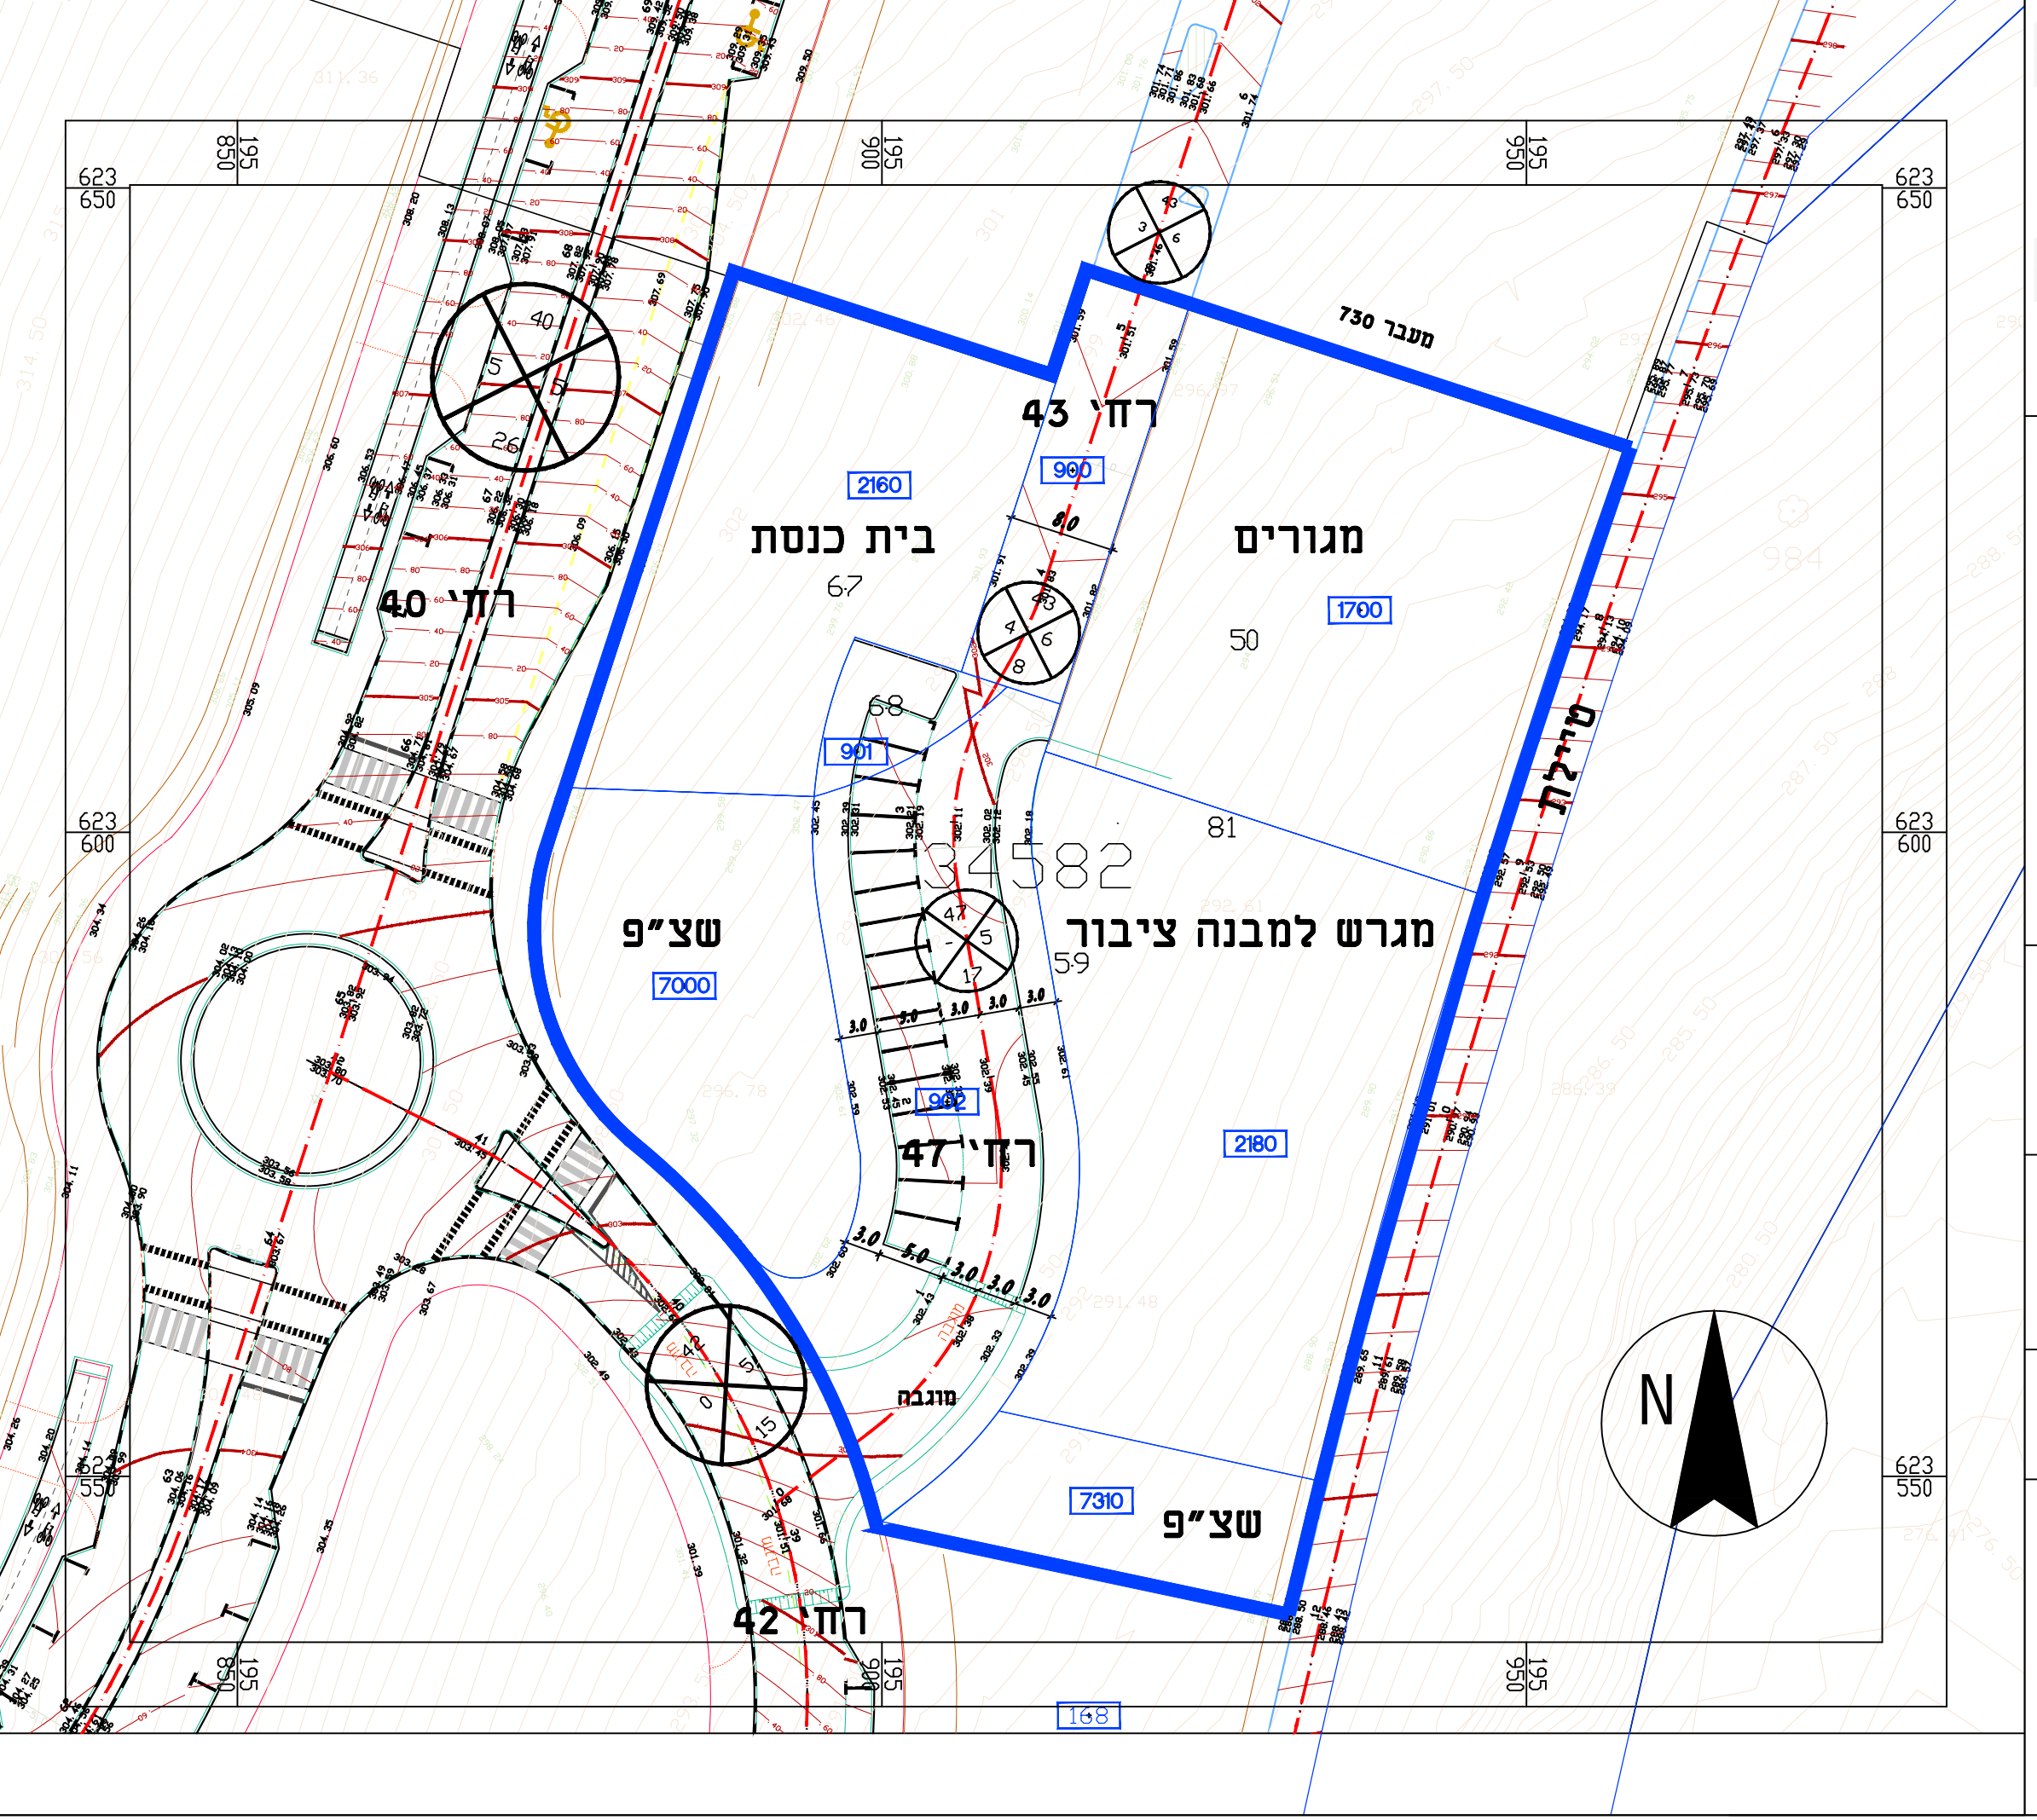

תכנית מס' 102-0446062
 שינוי תכנון רחוב משולב מס' 43 ושינוי במגרשים ציבוריים ברובע ד' 5 בית-שמש

נספח מס' 1
תכנית תנועה 1:500
פרופיל רחובות

רובע ד' 5

קנה מידה - תנועה: 1:500
 מחוז: ירושלים
 מרחב תכנון מקומי: בית שמש
 רשות מקומית: בית שמש
 ישוב: בית שמש

משרד הבינוי והשיכון
 עיריית בית - שמש

עורך הנספח: מירון כהן ו חודי טולקובסקי
 תנועה: מסגר מהנדסים בע"מ
 דרכים: פרץ-סלה בע"מ

עורך התכנית: מירון כהן ו חודי טולקובסקי
 אדריכלים ומתכנני ערים
 רחוב שלמה הנרי 7, ירושלים
 טל: 02-6443600
 פקס: 02-6443601
 EMAIL: OFFICE@CT-ARCH.CO.IL

תמונה: 13/05/2016