


- מקרא
- נחל קיים
 - גבול אגן
 - גבול תוכנית
 - ערוץ ניקוז טבעי
 - מספר אגן קיוון
 - מעביר מים
 - מובל ניקוז

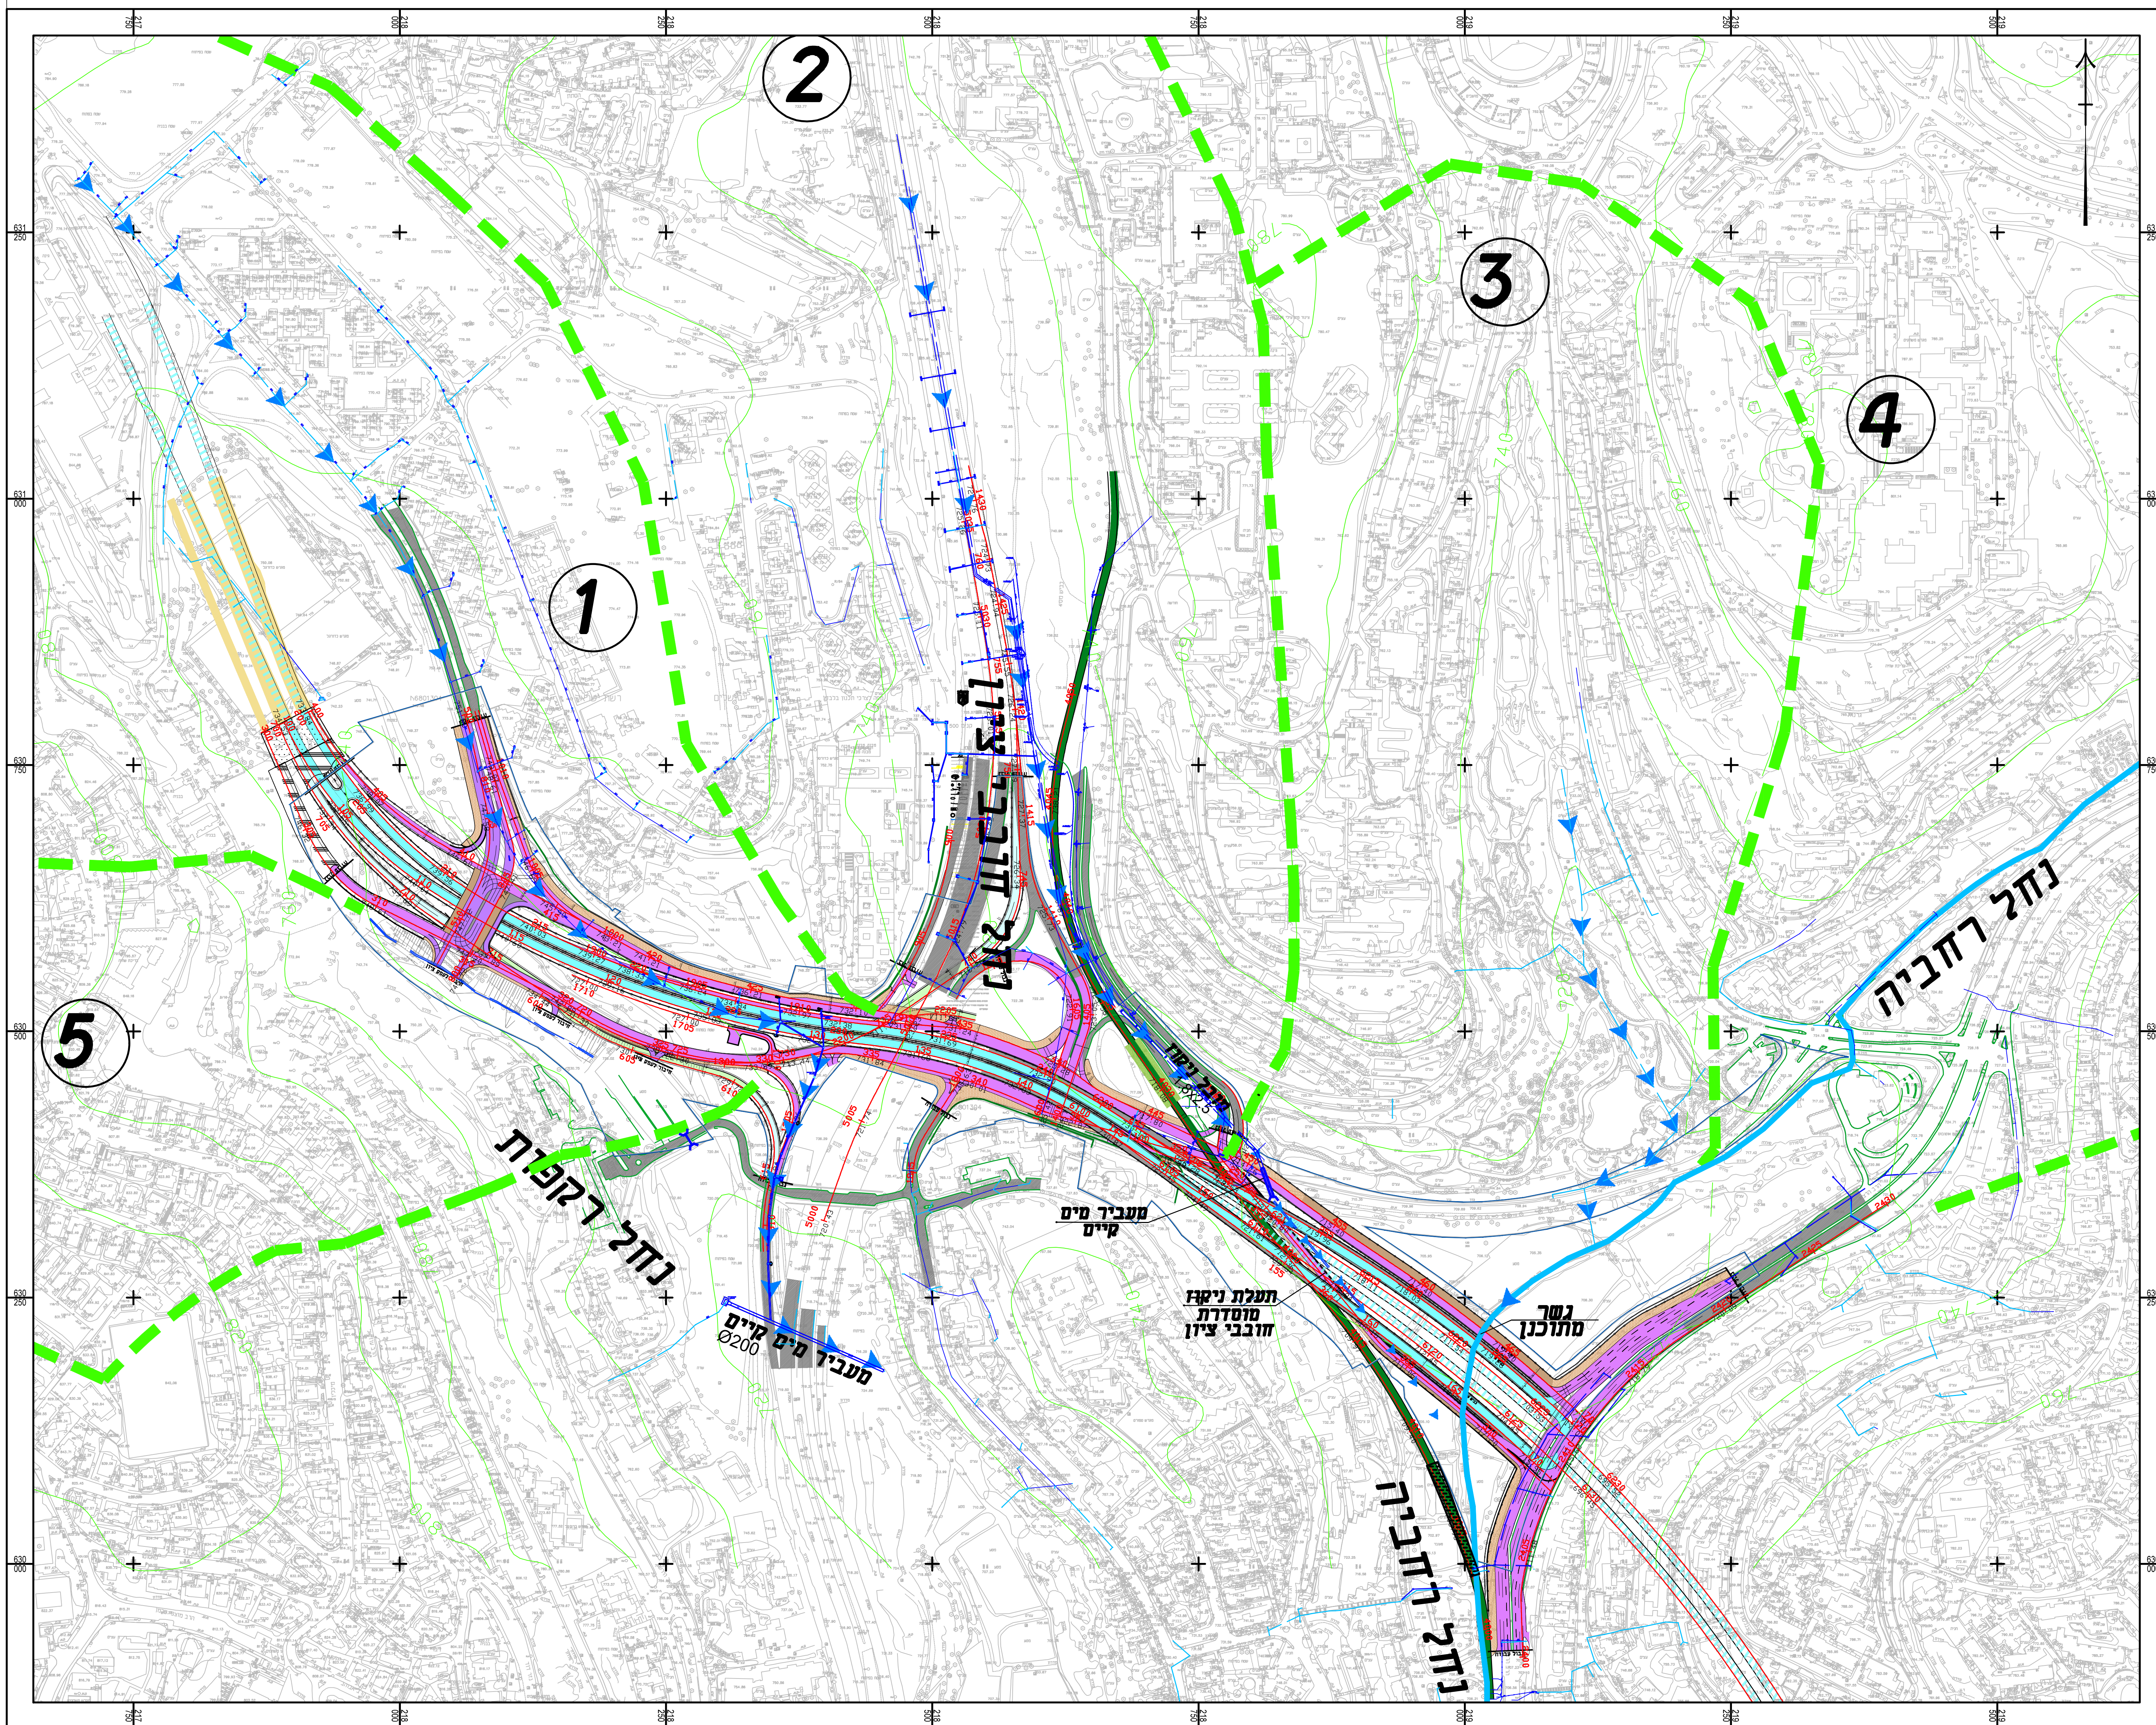

תכנית מס' - 101-0415976
המשך כביש 16 - מחלף בייט
תכנית דרך

נספח מס' 5
נספח ניקוז

ק"מ 1:2500

מספר תוכנית	מספר תוכנית	מספר תוכנית
03-6363001	03-6363001	03-6363001

שלב: הפקדה תהדורה: תאריך: 25.12.2017