

תכנית מס' - 101-0415976
המשך כביש 16 - מחלף בייט
הכנית דור

נספח מס' 2.1
חתיכים לאורך
צירים 1, 3


קני"מ 1:2500-250

Table with 2 columns: Description, Value. Includes project name and drawing number.


שלב: סטן חוקר מהדורה: 1 תאריך: 16/02/2020



1
Scale: 2500/250

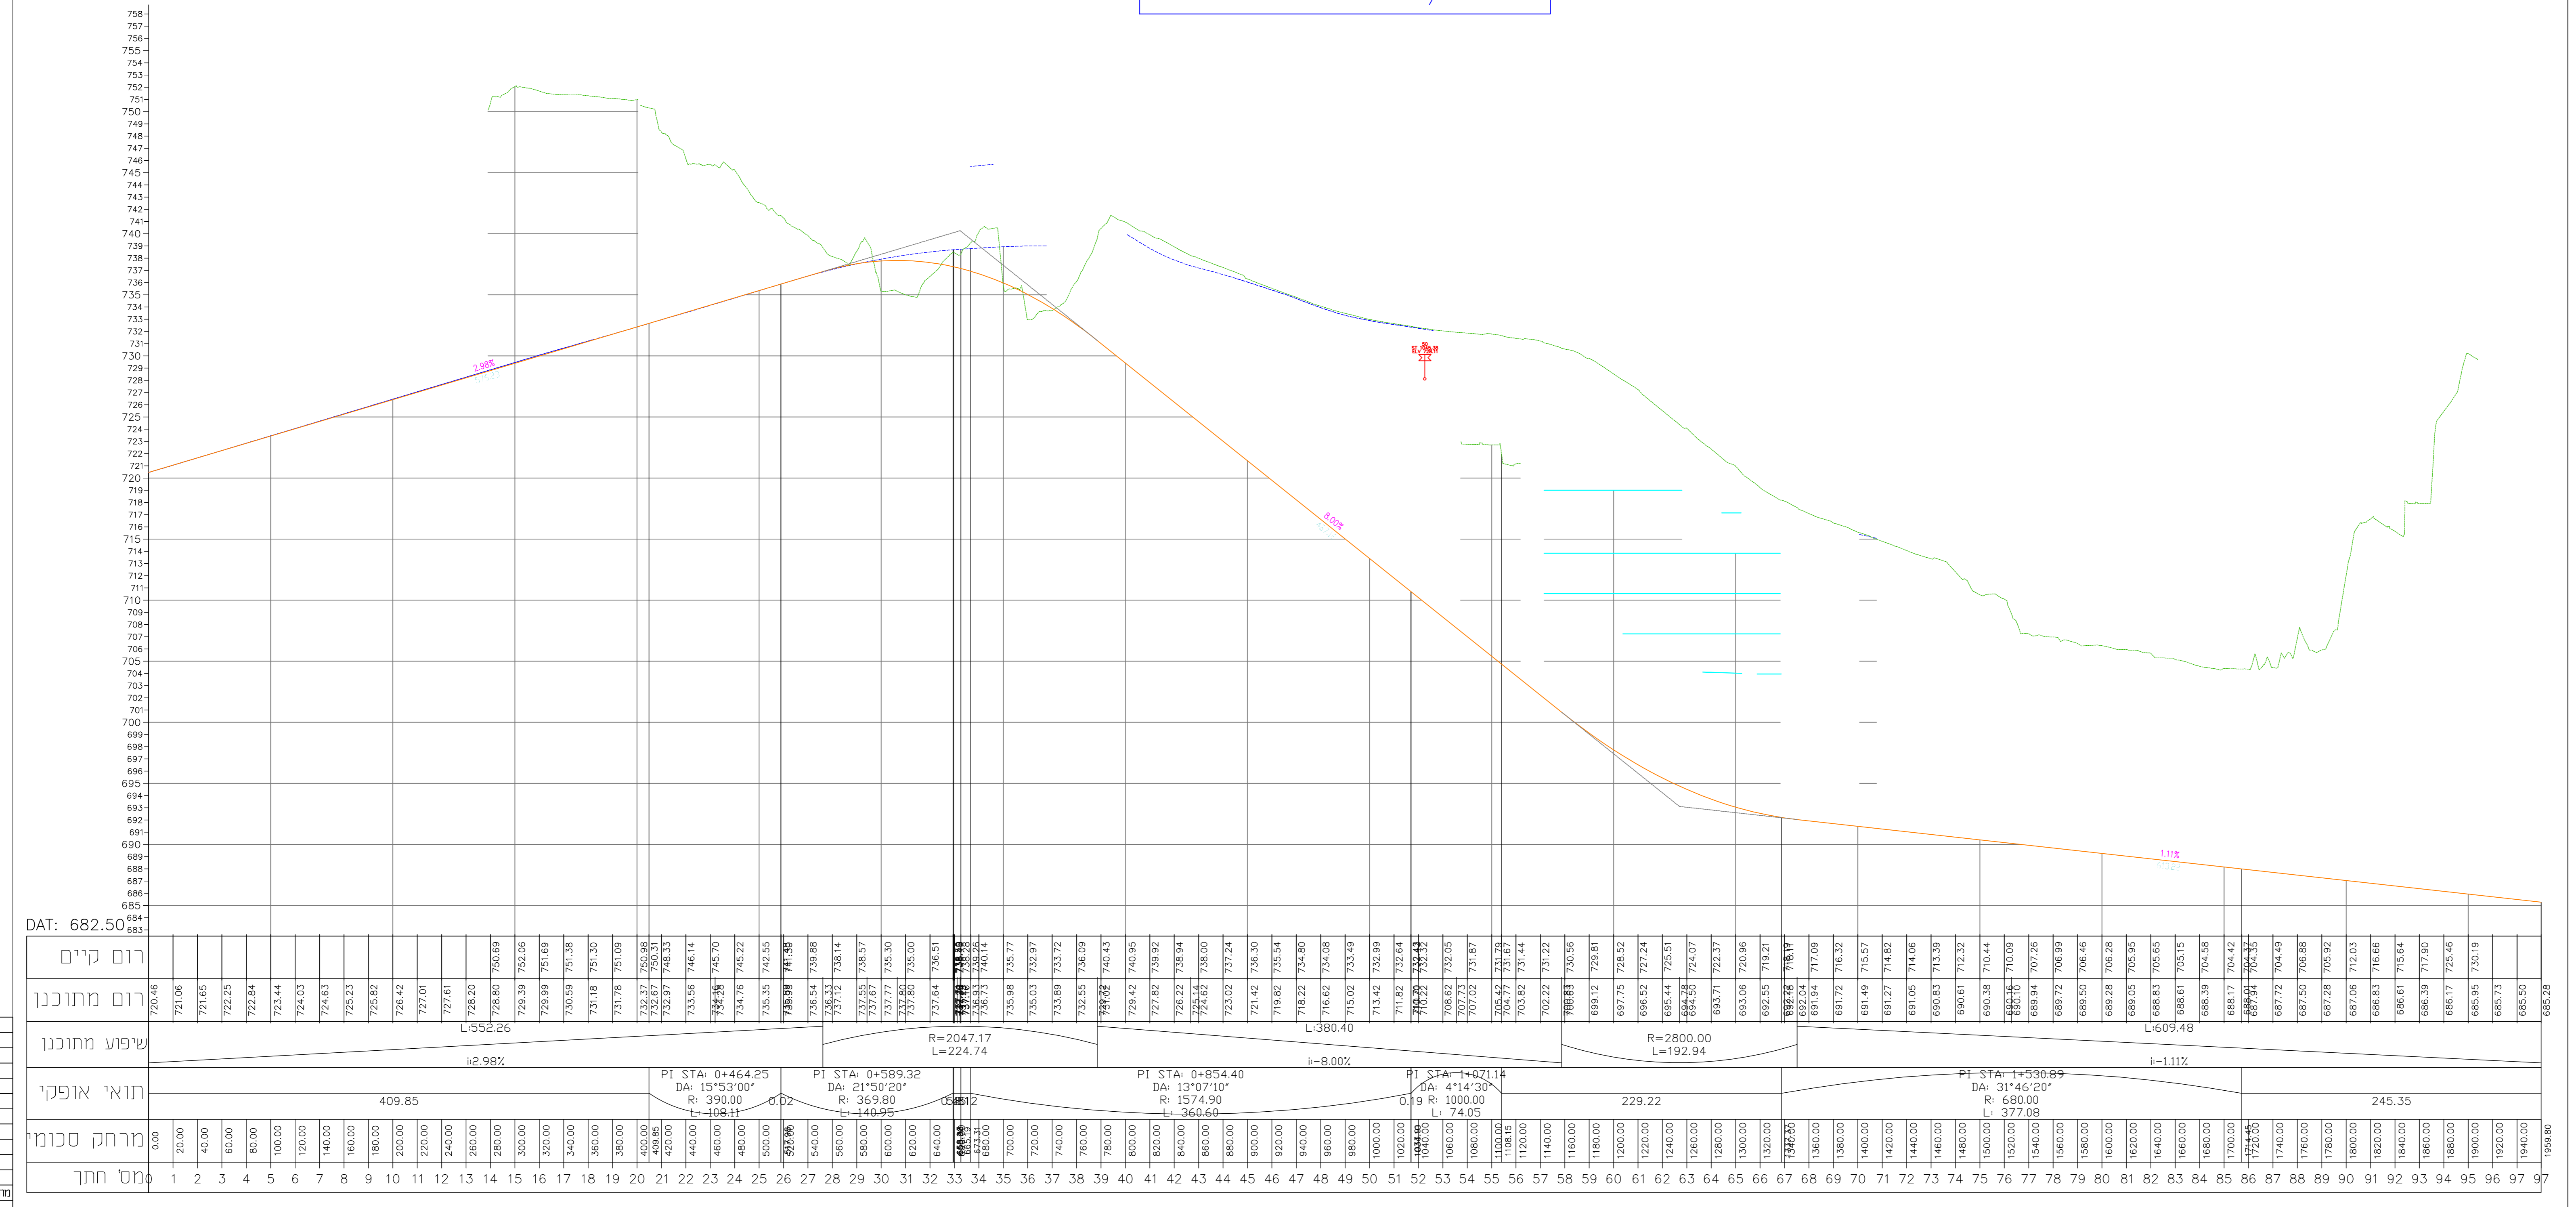

3
Scale: 2500/250

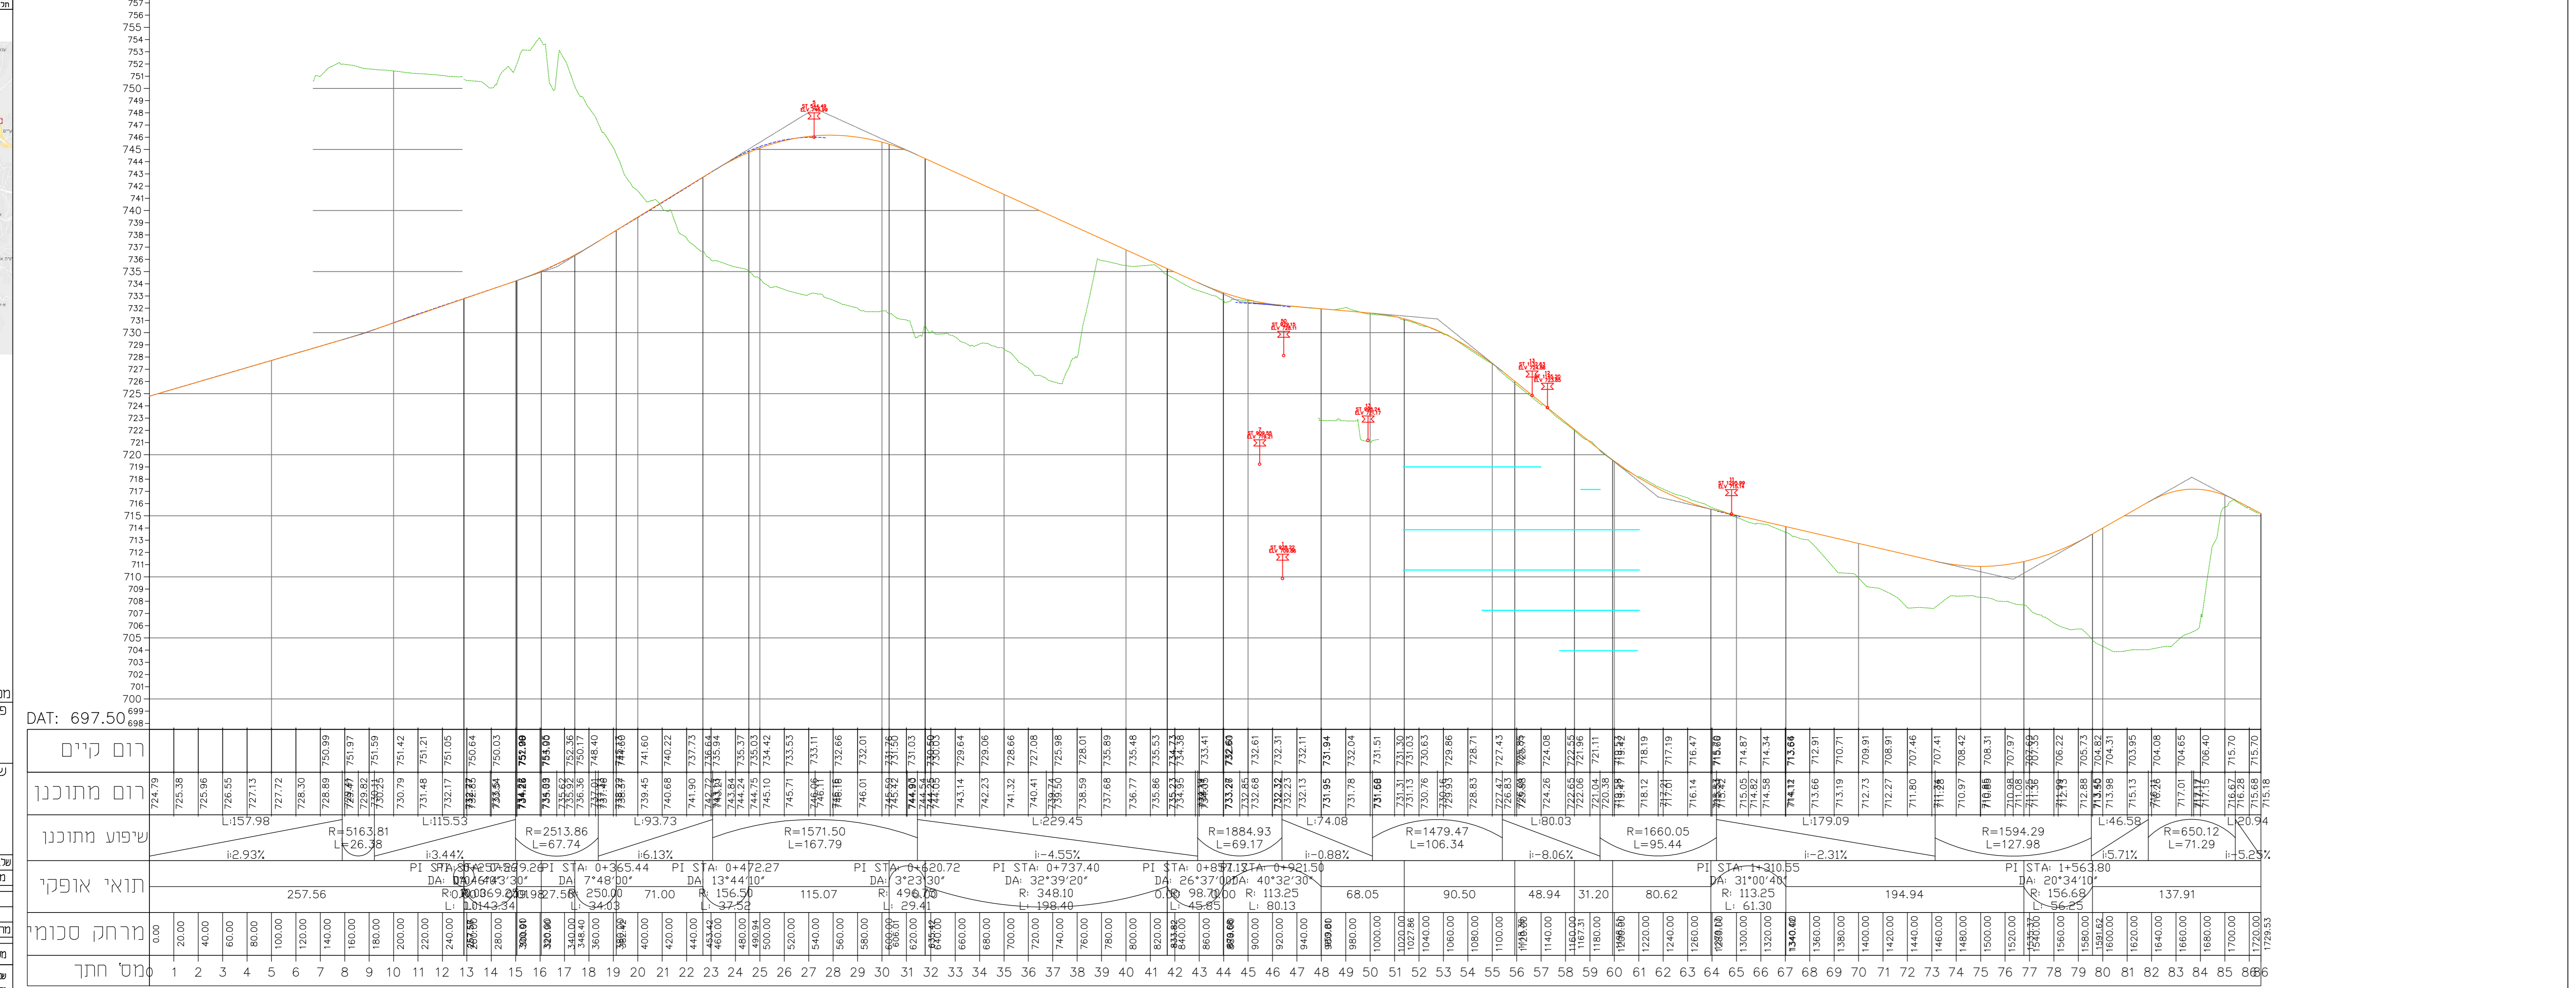

Project information including logos, contact details for AMY-METOM, and a map of the project location in Jerusalem.

Table with 2 columns: Description, Value. Includes drawing title, scale, and project name.