

2
Scale: 2500/250

תכנית מס' - 101-0415976
המשך כביש 16 - מחלף בייט
תכנית דרך

נספח מס' 2.2
חתכים לאורך
צירי 2, 4

קנ"ח 250-2500:1

Table with project details including name, address, and contact information.

שלב: מתחילת המערכת והמדרגה 1 תאריך: 16/02/2020

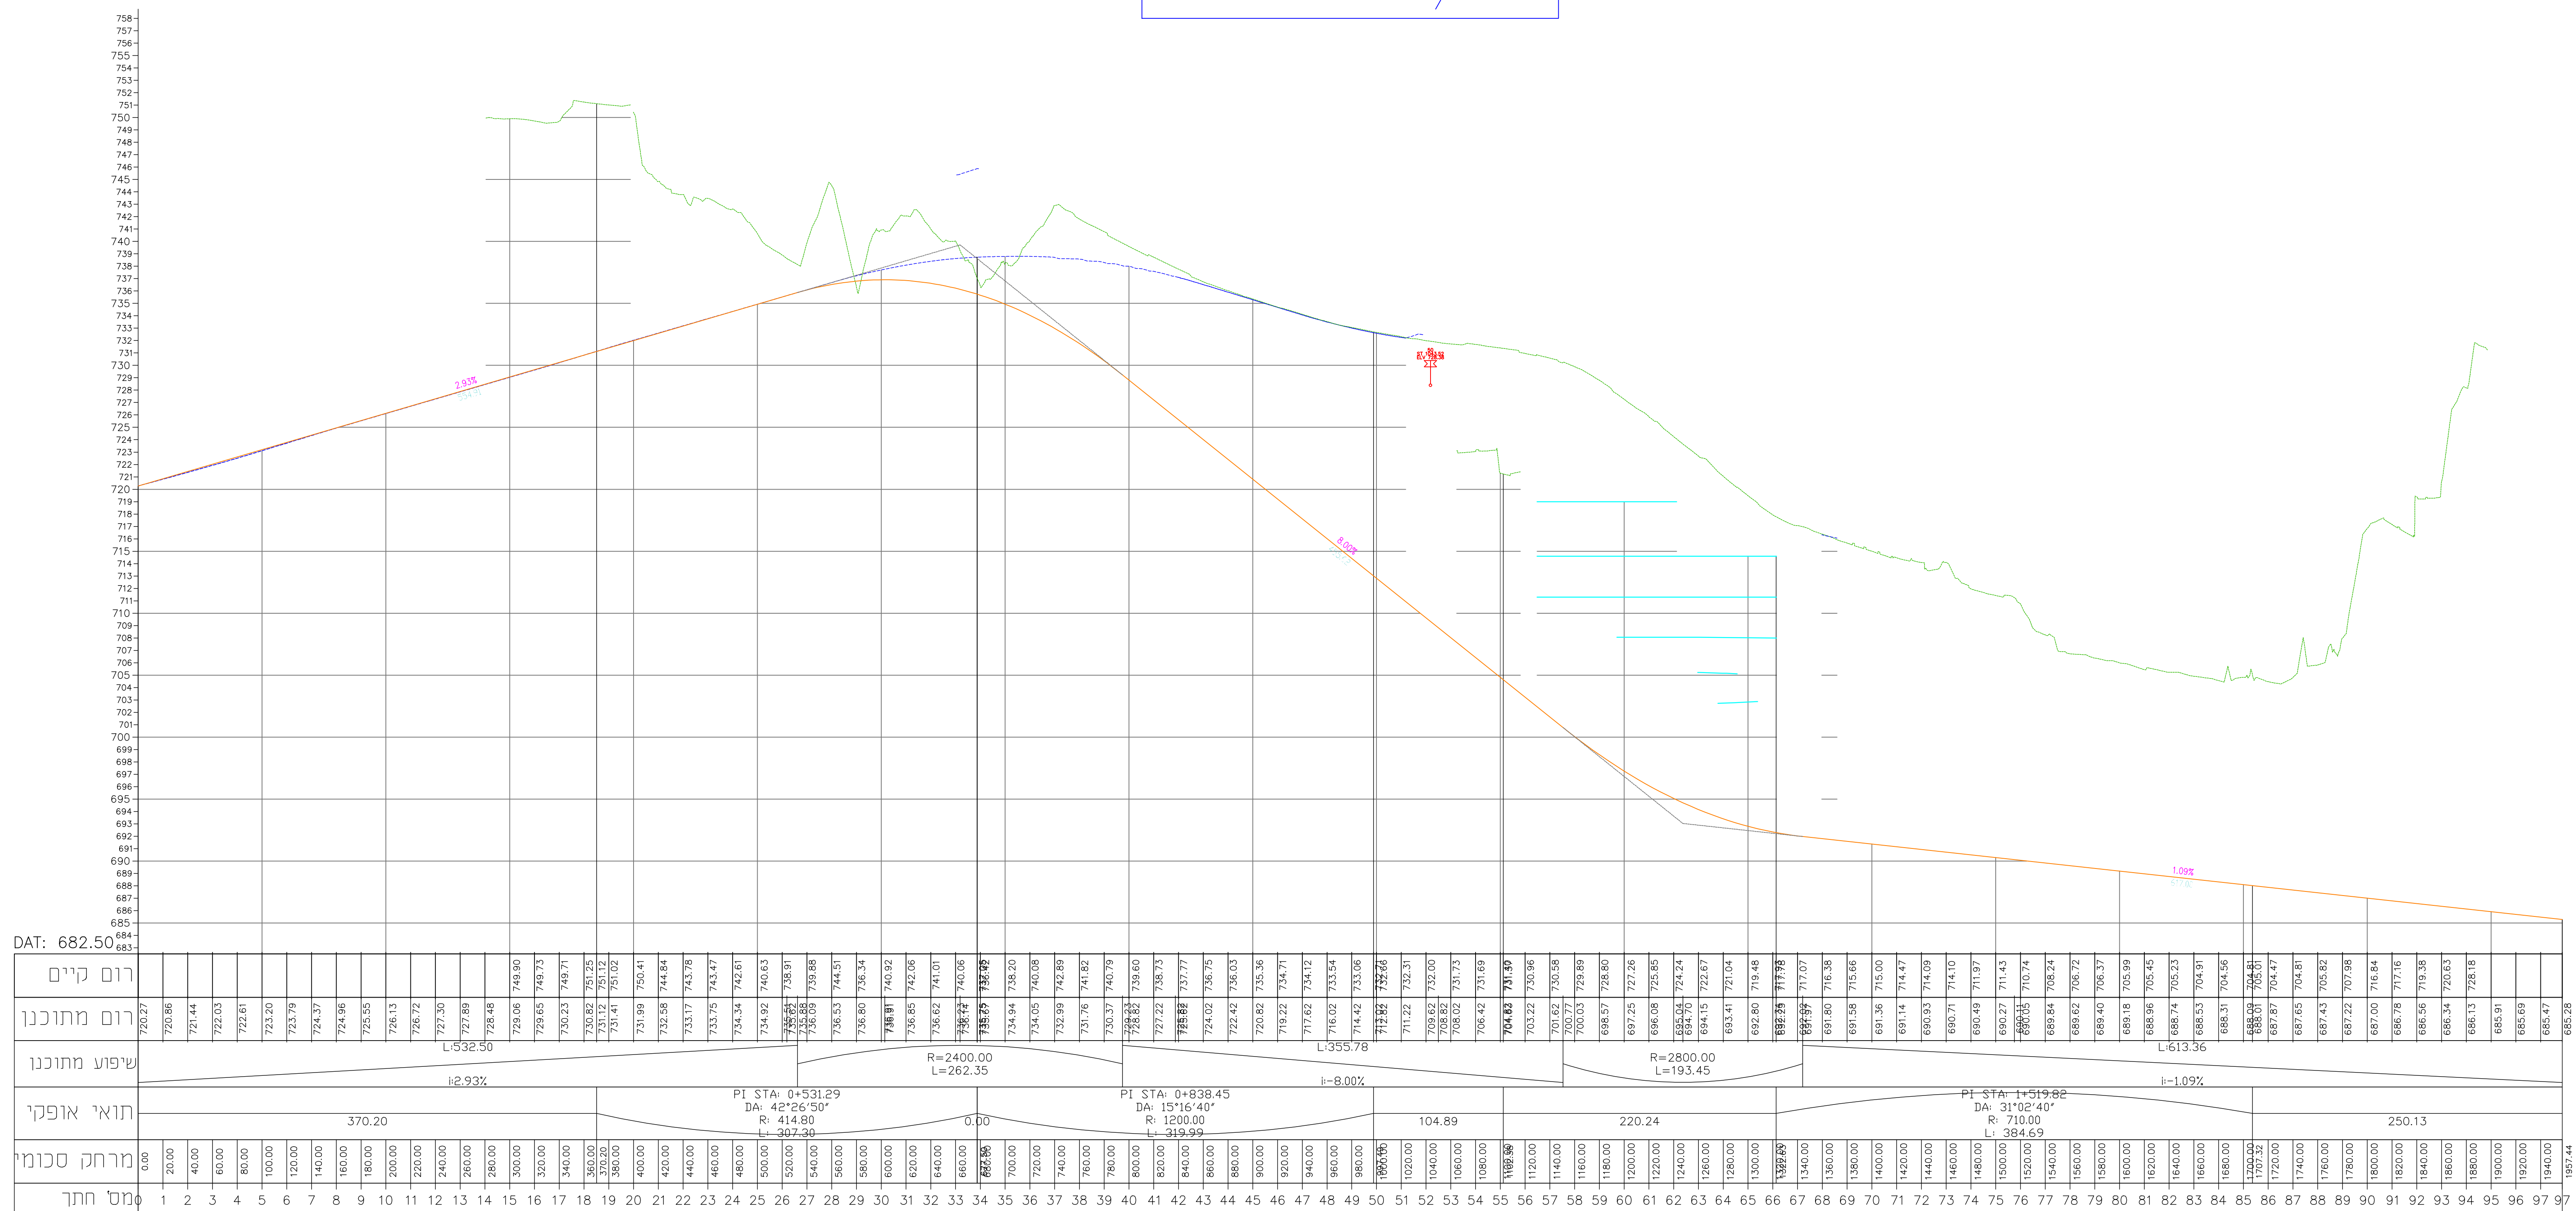


Table of elevation data for the profile shown in Figure 2. Columns include stationing and elevation values.

4
Scale: 2500/250

Administrative and project information including logos for Jerusalem Transportation Master Plan, AMY-METOM, and other engineering firms. Includes a map of the area and project metadata.

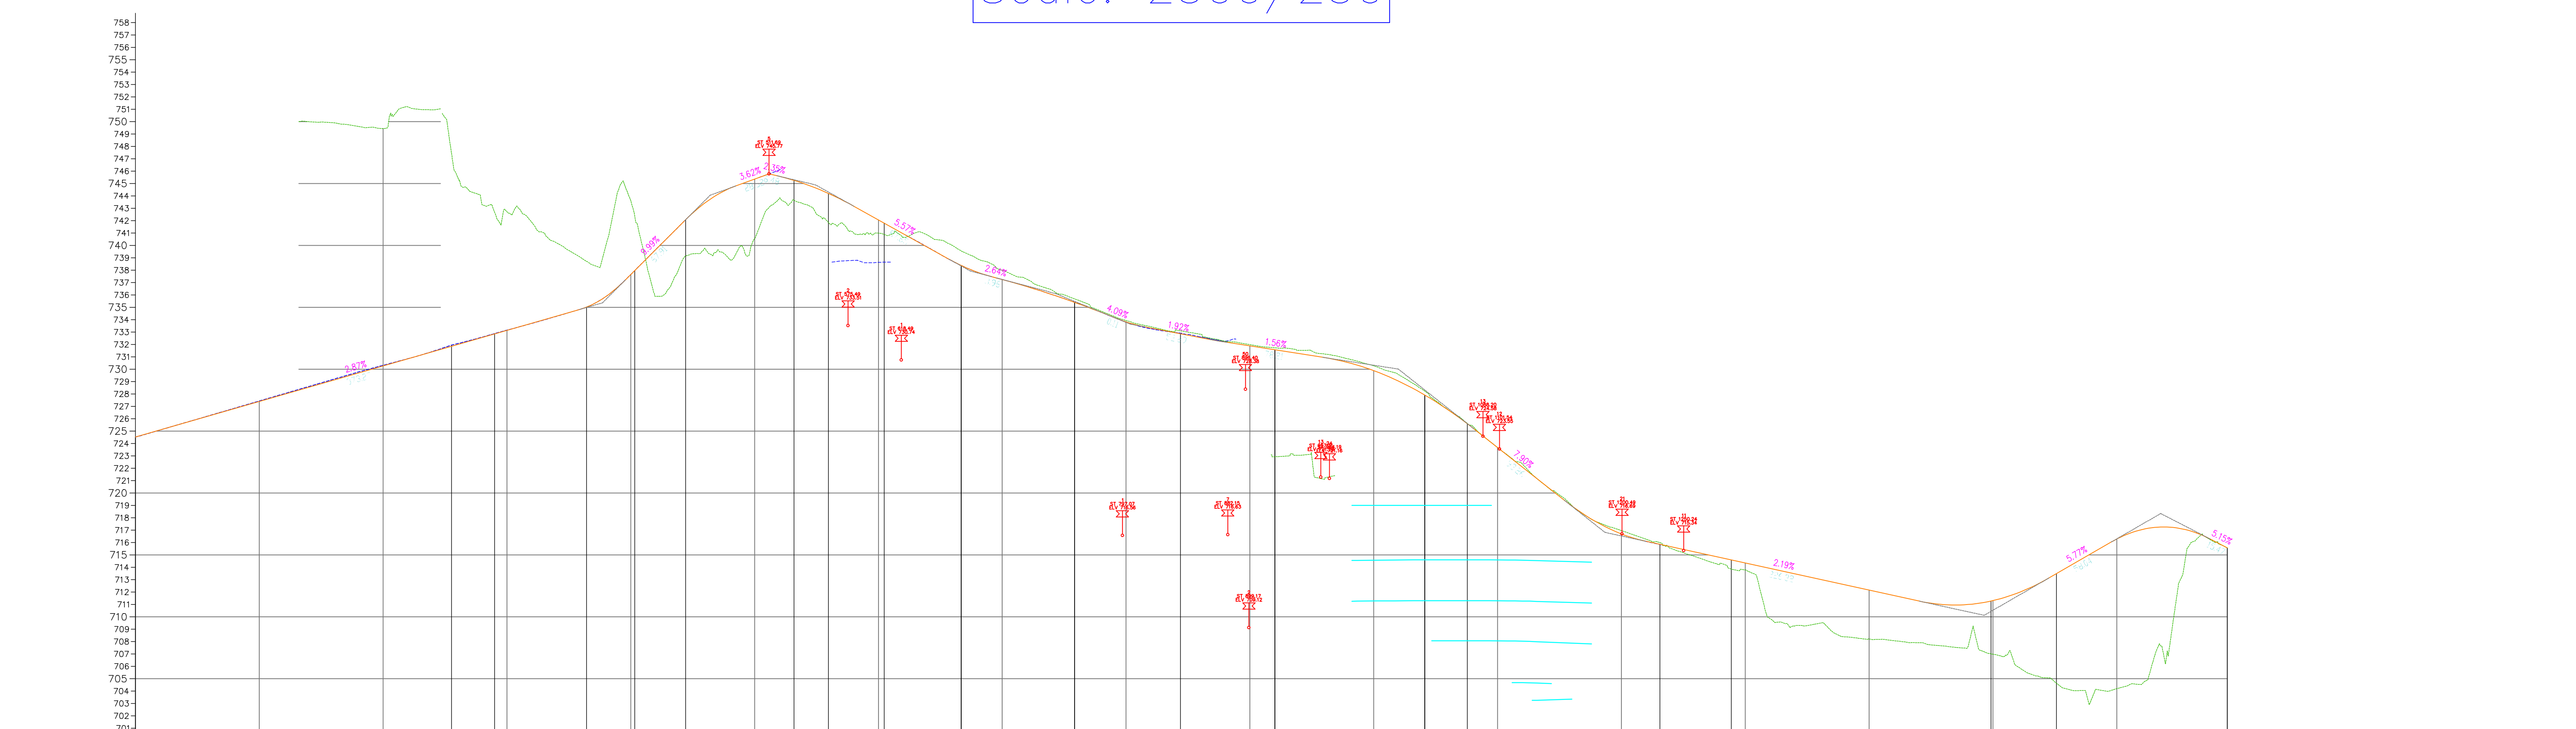


Table of elevation data for the profile shown in Figure 4. Columns include stationing and elevation values.