




מס סידורי : 203-2016

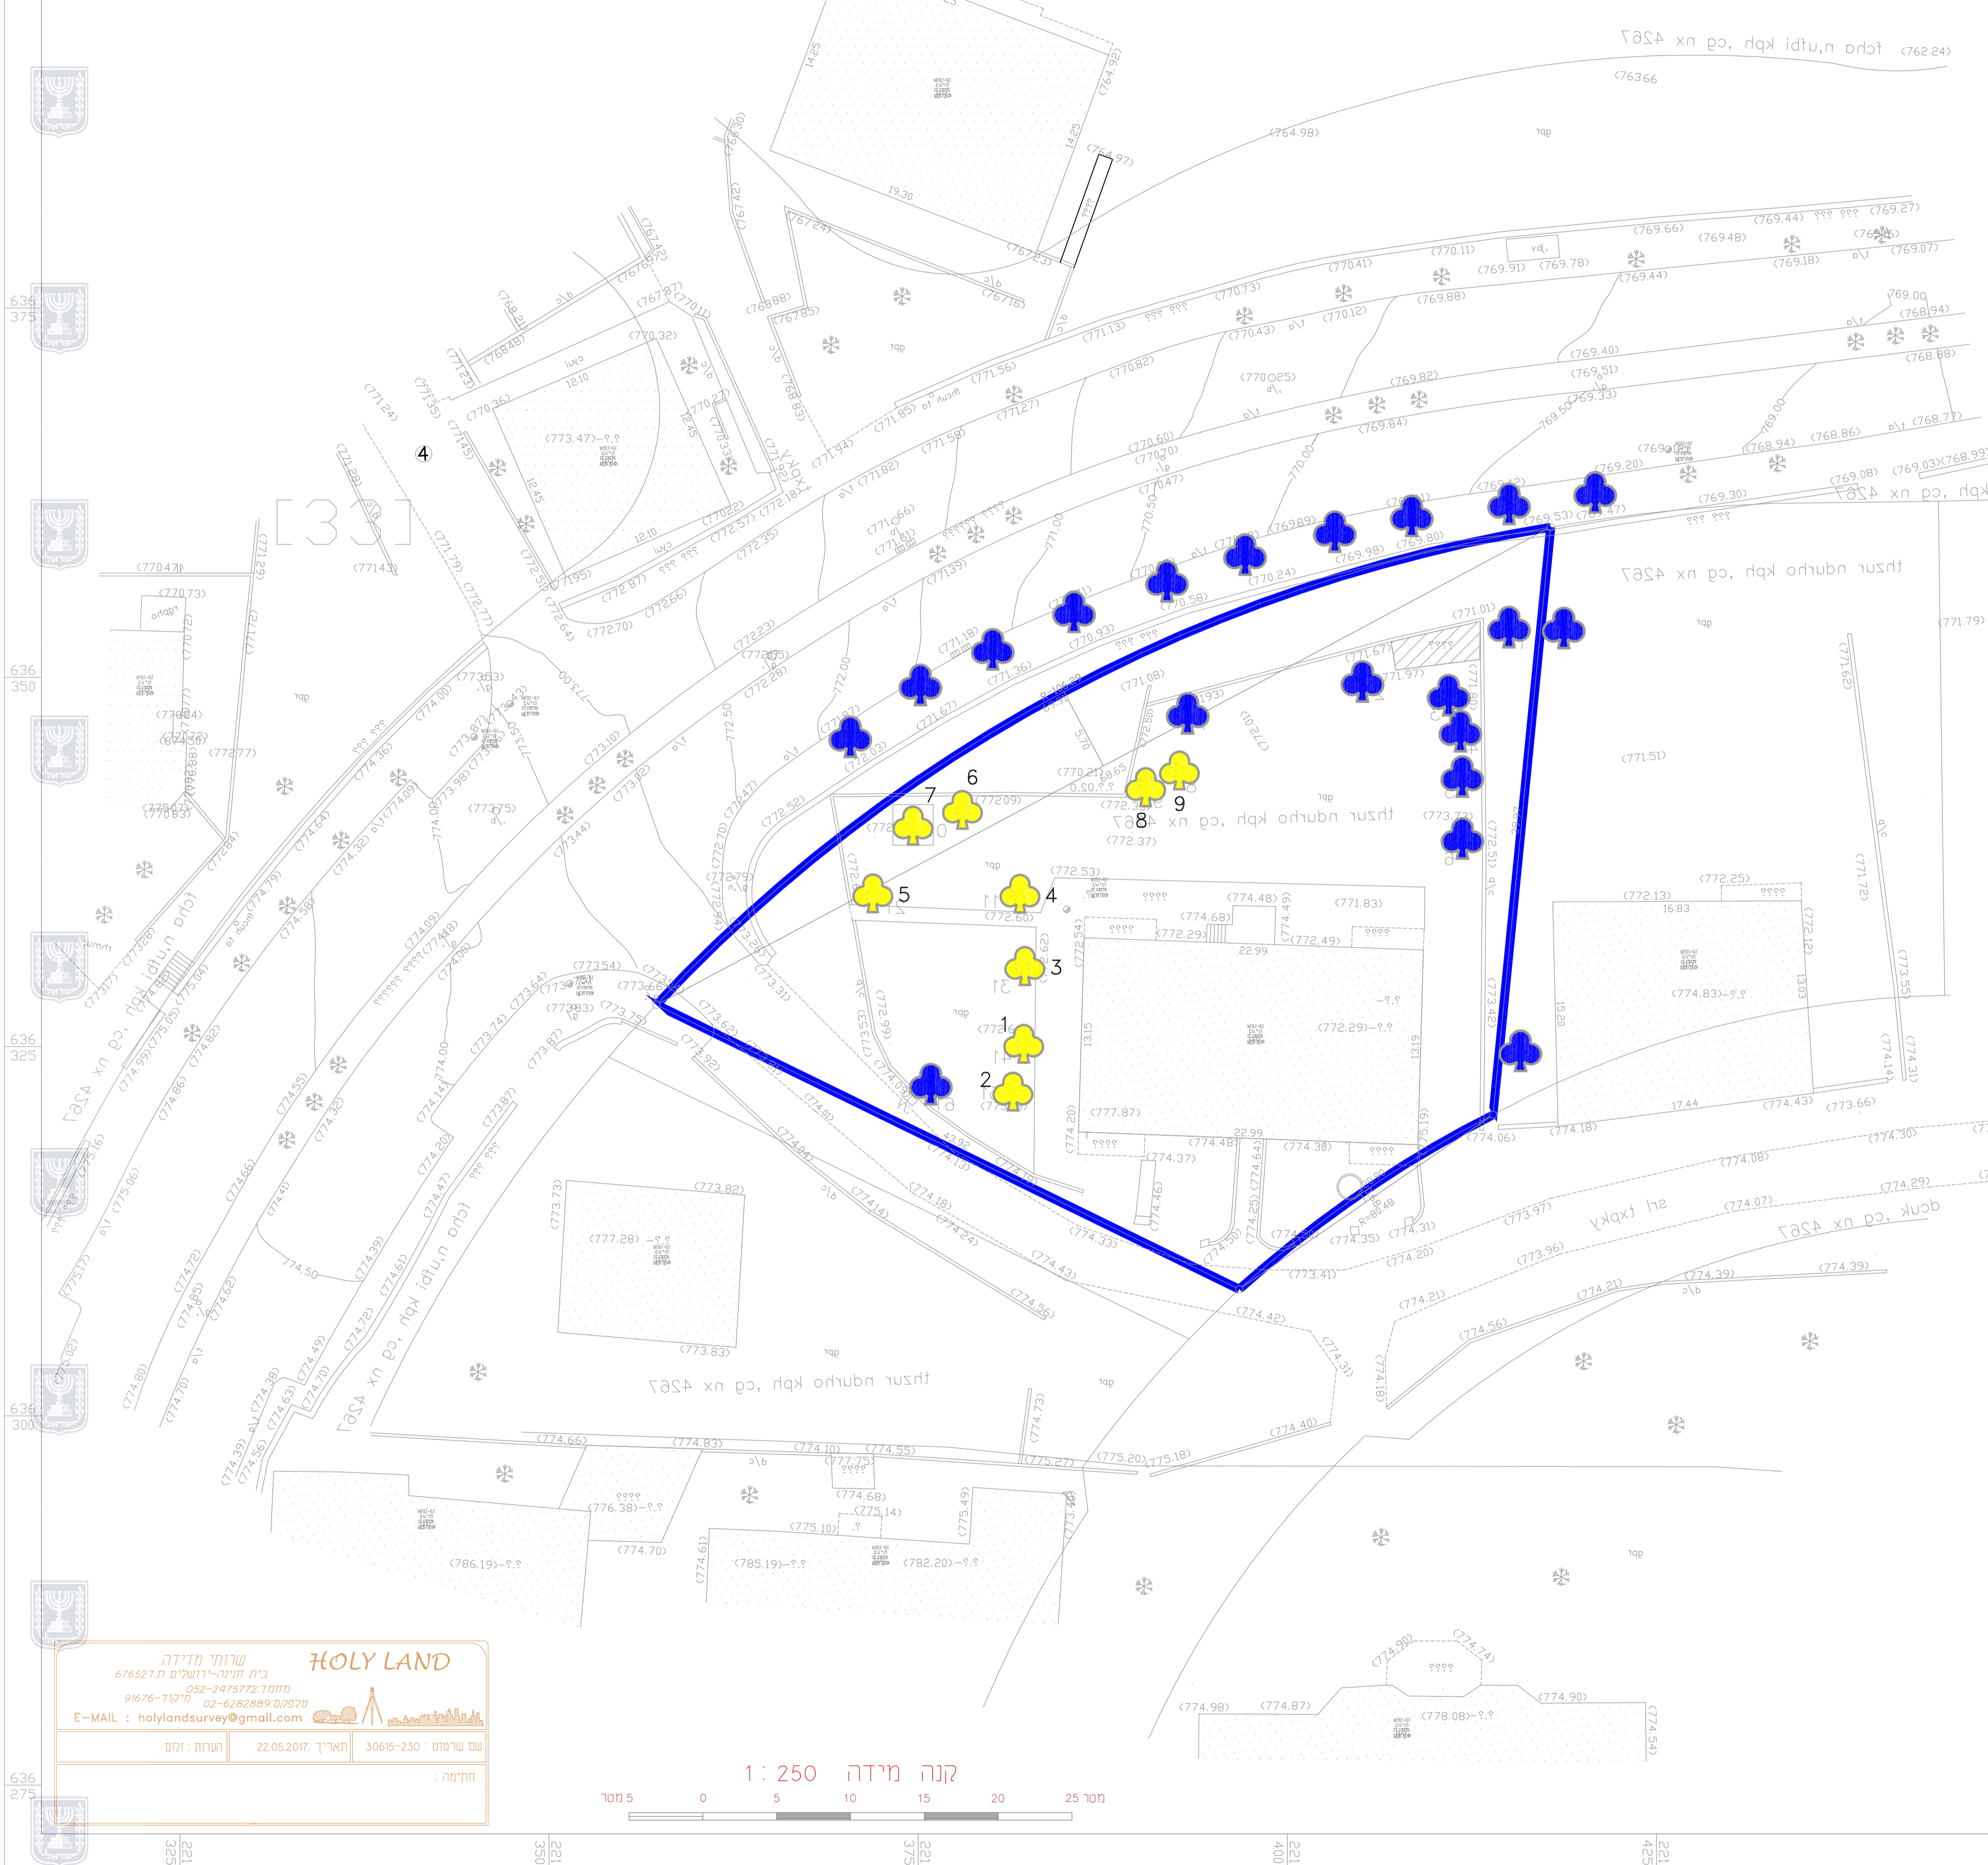

מחוז : ירושלים
 נפה : ירושלים
 מקום : בית חנינה
 גוש : 30615
 חלקה : 230
 מגרש : 231 ג לפי תבע מס 7624
 שטח : 1778 מ"ר
 הוכן עבור : בעלים

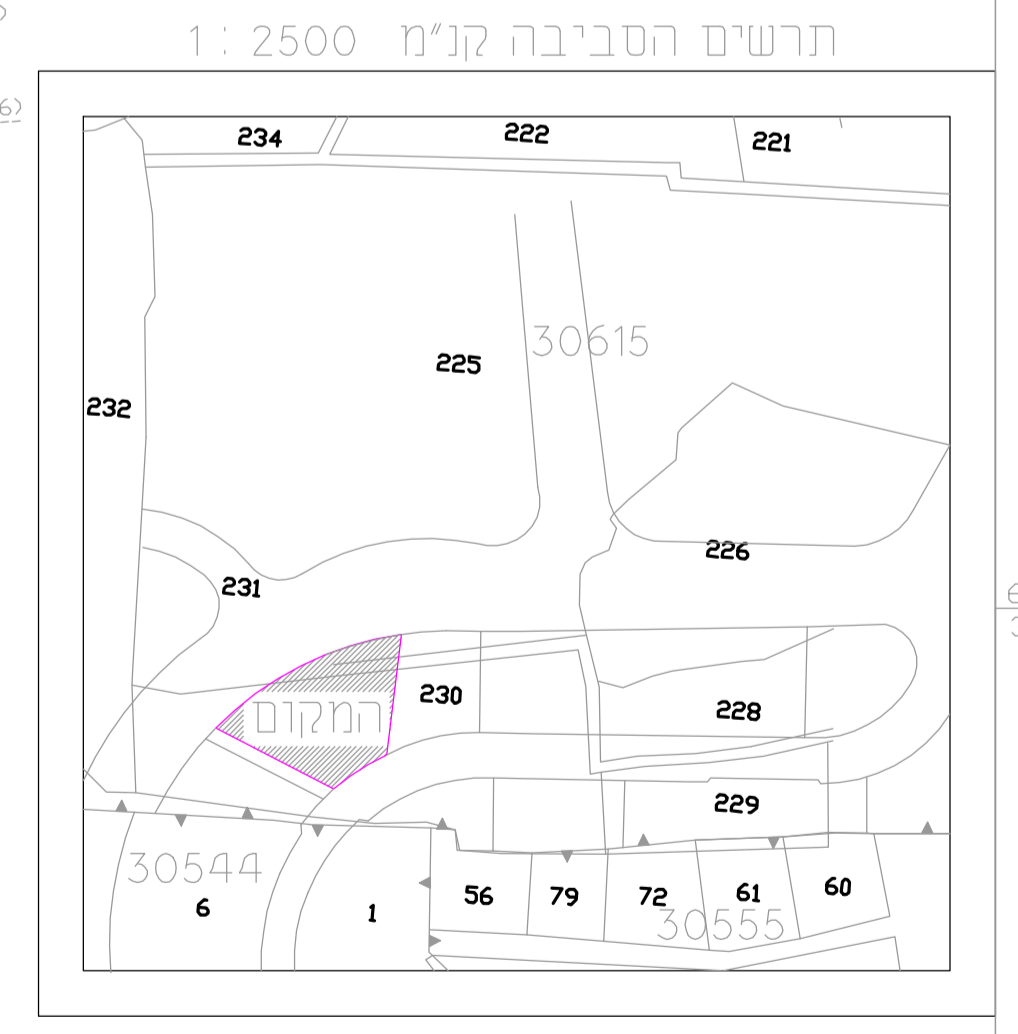

HOLY LAND
 שירותי מדידה
 בית תוויה-ירושלים ת.ד. 67652
 מחזור: 052-2475772
 מיקוד: 91676-7
 02-6282889; 02970
 E-MAIL : holylandsurvey@gmail.com
 שם שטרות : 30615-230 ותאריך : 22.05.2017
 תעודת זכויות : 22.05.2017
 חתימה :

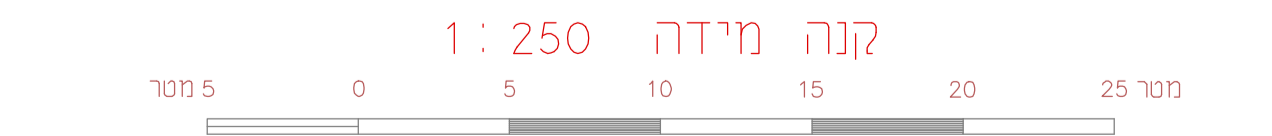

הערות:
 1. לא לצרכי רישום
 2. תחבובית ממד דרך G.P.S
 3. תחבובית הוכן בהתאם לתוכנית תבע מס 7624

אדיר
 יעוץ ופקוח נופי בע"מ
 חשב חזר ת.ד. 309 פקס: 03-9032190 נייד: 052-233565

שמירה על עצים בוגרים	
חלת ניסאד - שועפט ירושלים	
נספח לתכנית	גילוי מחנב
תחולה	מנחה
תאריך עריכת התספח	06/09/2017
רשימת התרשמים	קנ"מ
שטח על עצים בוגרים	1250
עורך התספח	אדיר יעוץ ופקוח נופי בע"מ
עץ להעמקה	
עץ לשימור	
עץ לכריחה	
עץ להעמקה שלא סומן ע"י מודד	
עץ לשימור שלא סומן ע"י מודד	
עץ לכריחה שלא סומן ע"י מודד	
עץ לשימור שלא סומן ע"י מודד	
עץ שנחמד אך אינו קיים בשטח או שאינו עומד בגודל מינימום ע"פ הגדרות תיקון 89	
גבול התוכנית	
קבוצת עצים להעמקה	
קבוצת עצים לשימור	
קבוצת עצים לכריחה	
רקע פיתוח	<input type="radio"/>
רקע מדידה	<input checked="" type="radio"/>
בקר: אדיר אלום	לעיון: <input type="checkbox"/>
תאריך	שרטוט
06/09/2017	ארז קפלן
תחשה ראשונה	

הערות:
 1. מסר זה הנו סקר נופי ארגוני ועל סמך הערכת סוכנים/סקר ביטוח
 2. אין לבצע את כריחת/העמקה העצים במומציים אלא לאחר קבלת רישון כריחה-כות-מפיקר הערות העירינה
 3. עץ הומדד לשימור - אין לבצע עבודות גינון/הקצוץ/שינוי ענפים ללא תיאום עם הוועדה
 4. עץ הומדד לשימור - אין לבצע עבודות חפירה ואל מיידי במרחק הטון 3-4 מ' מן העץ. ללא תיאום עם הוועדה
 5. חתך המפר 6 חודשים מניצוץ המפר בשטח
 6. עצים תחשמים לכריחה יועשו תחשמים עצים באותו הערך-כניצו נופי
 7. כל פשיעה העמקה גורם חותף מעץ (כולל פגיעה/הומדד שרוע) - תחשבת ע"י הוועדה ככריחה ללא רישון
 8. מייספר העצים ברחמים תחבובית המפר. יעצו מיידי עם הרשימה לניצוץ העבודות באחד - הסימון יאשר ע"י המפיקח והאורנים
 9. כל העצים יועשו יועדו בהתאם לפרט בגוף התכנית, מודד תחבובית העבודות באחד

פרט עץ לשימור
 זמנית והחובה
 דוגמת והחובה
 עץ לשימור
 עץ לשימור
 עץ לשימור